



GUIDE 2024 OTC

Plateformes de formation
Rampes mobiles
Rampes fixes
Tables de quai mobiles
Tables de quai fixes
Niveleurs
Autres confections



GUIDE 2024 OTC

Plateformes de formation
Rampes mobiles
Rampes fixes
Tables de quai mobiles
Tables de quai fixes
Niveleurs
Autres confections



RÉPUBLIQUE
FRANÇAISE

*Liberté
Égalité
Fraternité*



AISNE
HAUTS-DE-FRANCE







Heldach
MENGWA N'SOBE

Conseiller en Formation Continue

Acquéreur
d'une
production

AZ RAMP




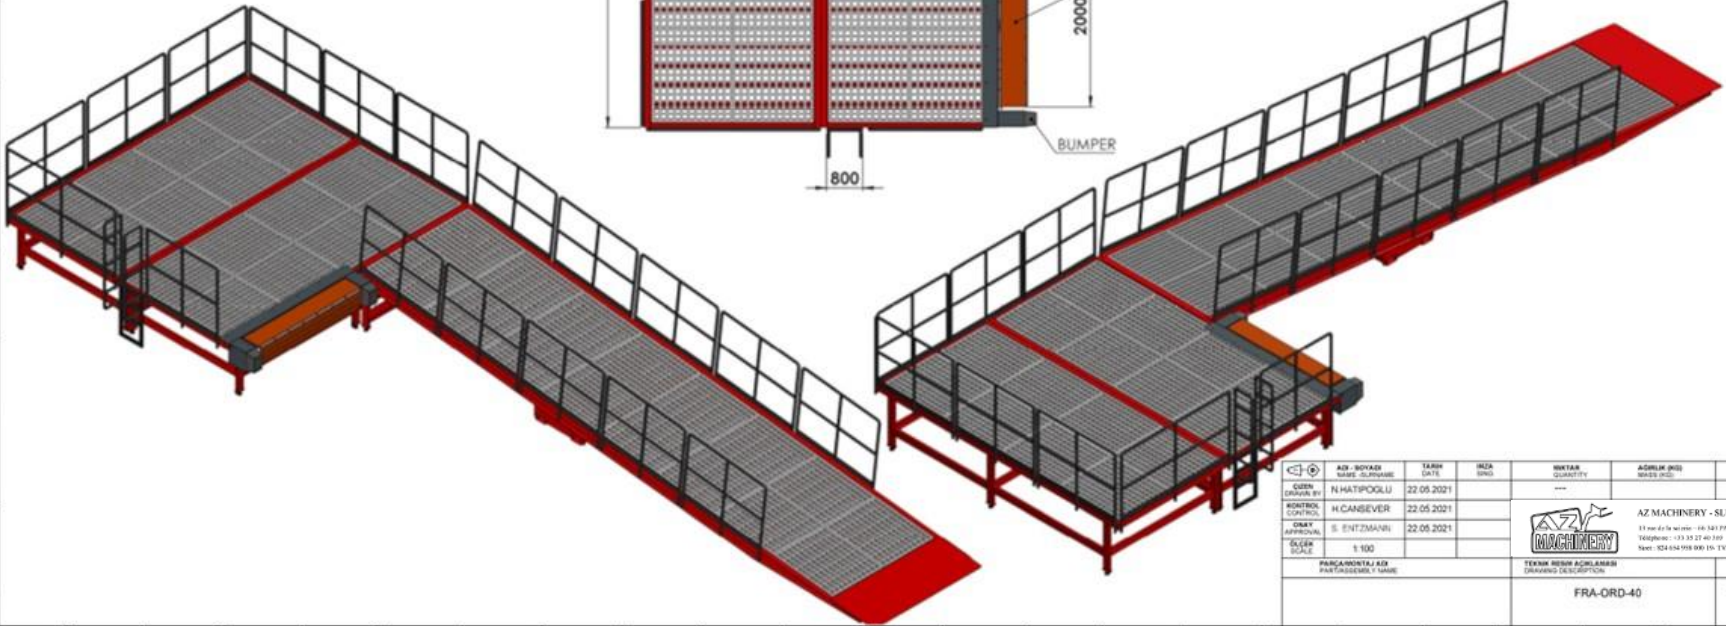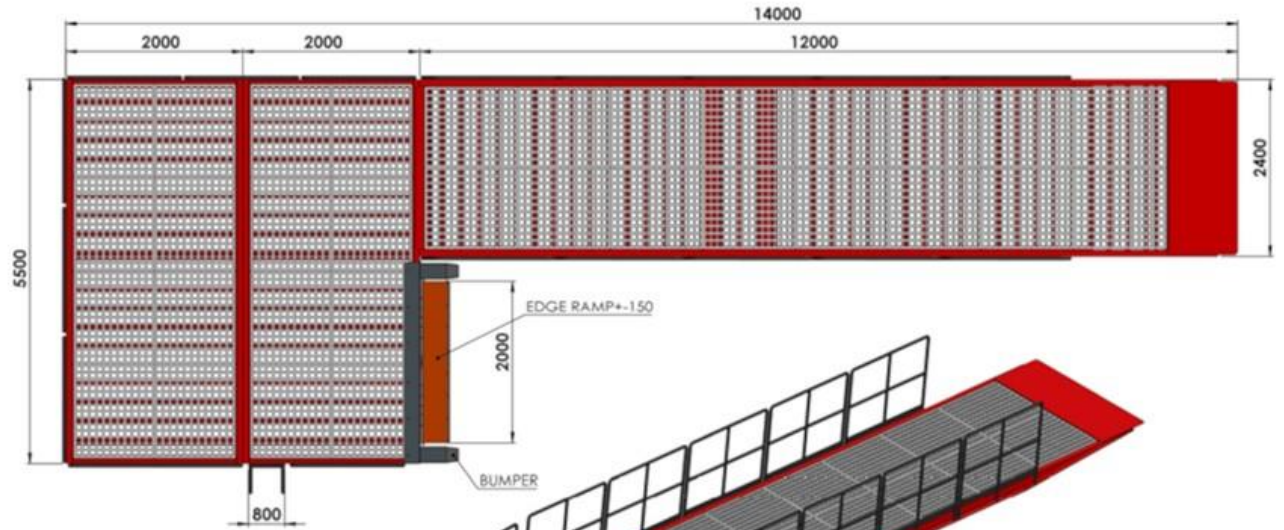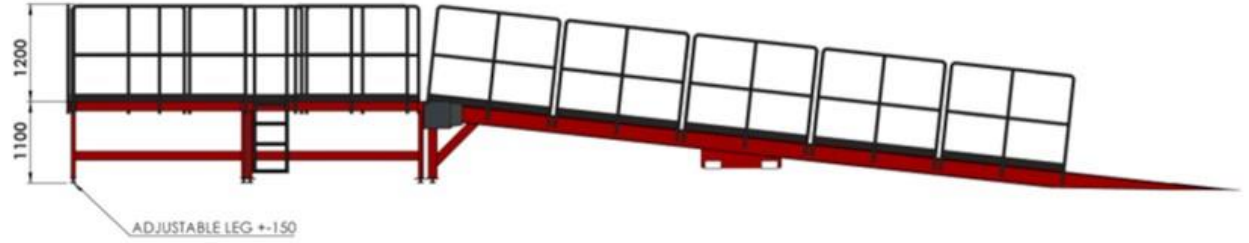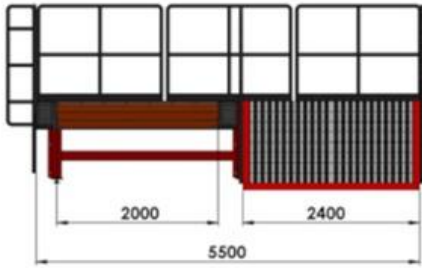

ADJ. BOYAKI DATE	TARİH DATE	İNİŞ DİNG	MİKTAR QUANTITY	AĞIRLIK (KG) WEIGHT (KG)	MALZEME MATERIAL	BAŞKA ME RICEP NO
✓ SÜREK DRAWN BY N.HATIPOLLU	22.05.2021					1/1
✓ KONTROL CONTROL H.CANBEVER	22.05.2021					
✓ ONAY APPROVAL S.ENTZMANN	22.05.2021					
ÖLÇEK SCALE 1:100						
PARÇANIN ADI PART NUMBER / NAME			TEKNİK RESİM AÇIKLAMISI DRAWING DESCRIPTION			RESİM NO DRAWING NO
			FRA-ORD-40			




AZ MACHINERY - S.U. Materyels d'Elevation et Manutention
 13 rue de la mer - 16 161 PPAJAI DE CHARENTAIS - France
 Téléphone : 03 37 27 46 100 - 06 88 22 44 44 44 - www.azmachinery.com
 Site : 024 624 958 800 D. T.V.A. - 0242 624 624 958 - NF E000 - FRA-024 624 958

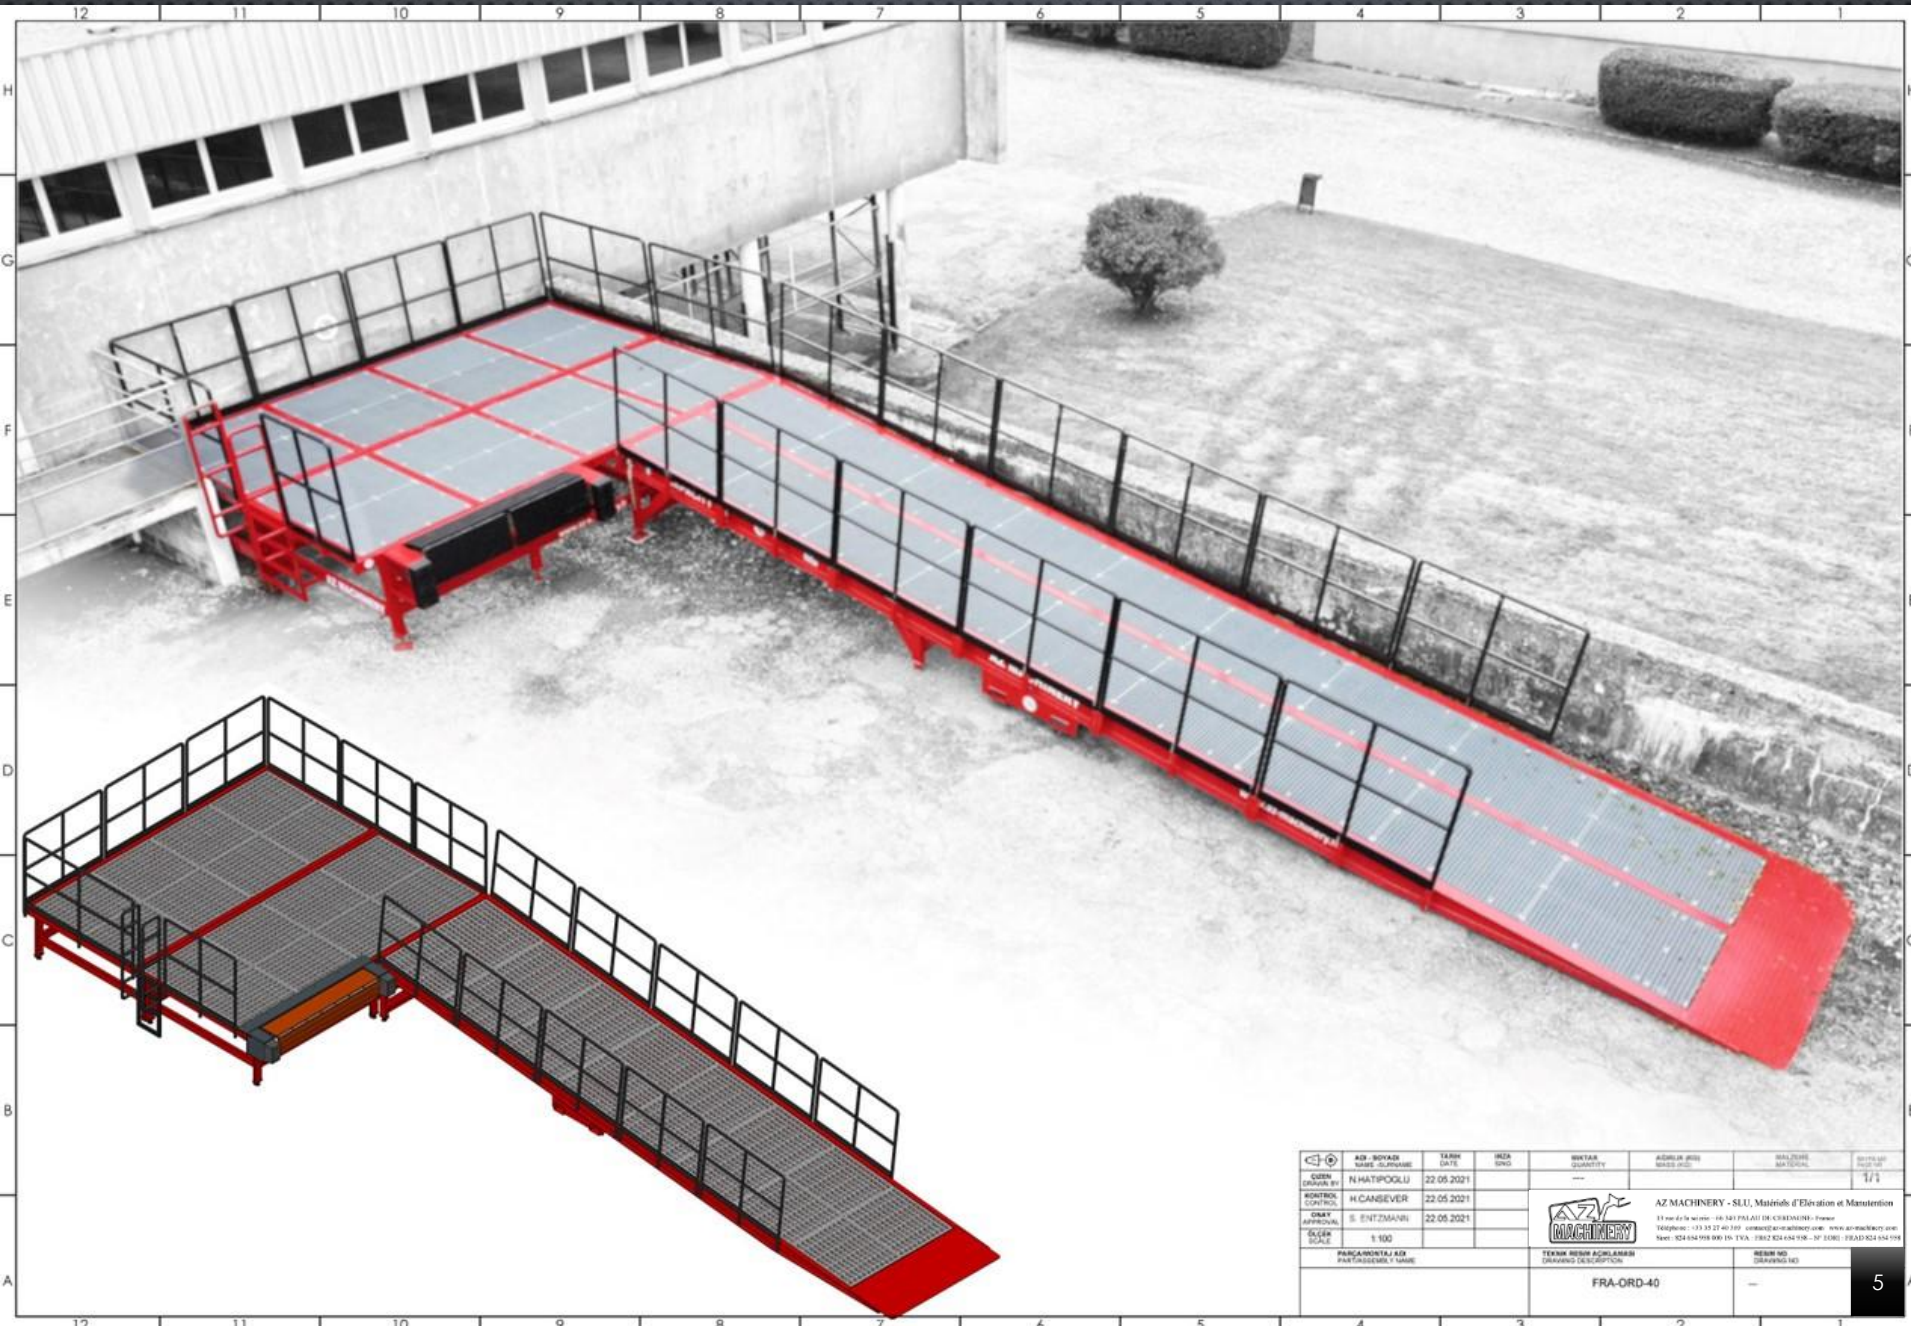



	ADN. BOYAKI KİŞİSİ ÖLÇÜMÜ	TARİHİ 22.05.2021	İNHA DİNGİ	İHTİŞAR KANTİTESİ	AYRILMA YERİ MİRELSİZ	MALİYETİ MİLYON TL	DEĞERLENDİRME 1/1
	KONTROL GÖZLEMİ	H.CANSEVER	22.05.2021				
	TEKİR TAYİNİ	S. ENTZMANN	22.05.2021				
	ÖLÇÜ ÖLÇÜ	1:100					
	PARÇANIN ADI PARTI NO/ŞİŞE/ŞİŞE			TEKİR İHTİŞAR TEKİRİ		İHTİŞAR NO TEKİRİ	
				FRA-ORD-40			

AZ MACHINERY - S.U. Materyel d'Élévation et Manutention
 11 rue de la Vallée - 141 700 LAKE (FRANCE) - France
 Téléphone : 03 31 27 45 101 - Courriel : az@azmachinery.com - www.azmachinery.com
 Site : 024 624 958 000 D. TVA : FR02 624 624 958 - NF E000 - FR02 624 624 958

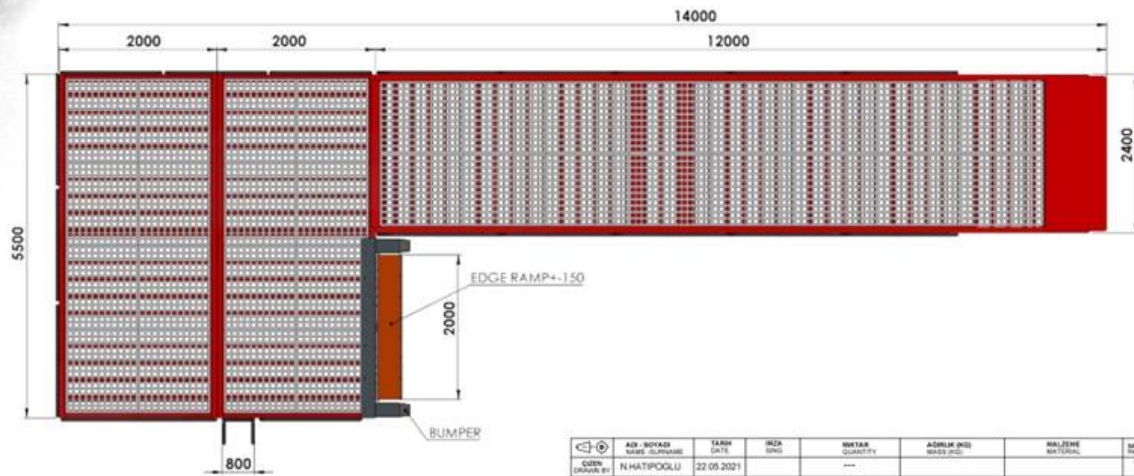

REVIZIJE	ADZ. BOYAZI KISSE SÜPÜSÜ	TARİH DATE	İNİŞA DİNGİ	MİKTAR QUANTITY	AĞIRLIK (KG) WEIGHT (KG)	MALZEME MATERIAL	BAŞKA ME NOTES
✓	QUBEN QUBEN	N HATİPOĞLU 22.05.2021		---			1/1
✓	KONTROL CONTROL	H.CANBEVER 22.05.2021					
✓	TEKNIK APPROVAL	S. ENTZMANN 22.05.2021					
✓	ÖLÇEK SCALE	1:100					
PARÇA NOVA / ADZ PART NO / CODE / NAME				TEKNIK İŞLER AÇIKLAMASI DRAWING DESCRIPTION		BİRİM NO DRAWING NO	
				FRA-ORD-40		---	


AZ MACHINERY - S.U., Matériels d'Élévation et Maintenance
 13 rue de la machine - 141 541 PÉRIEUX (FR) CROISSANCE - France
 Téléphone : +33 (0) 27 46 11 00 - Courriel : az@azmachinery.com - www.azmachinery.com
 Site : 024 624 958 000 10 - TVA : FR02 824 624 908 - NF E001 - FR02 824 624 908

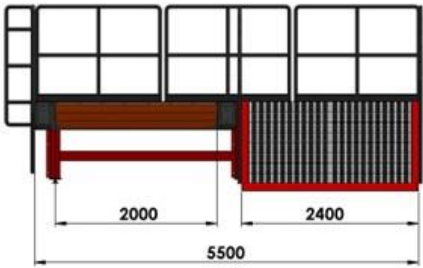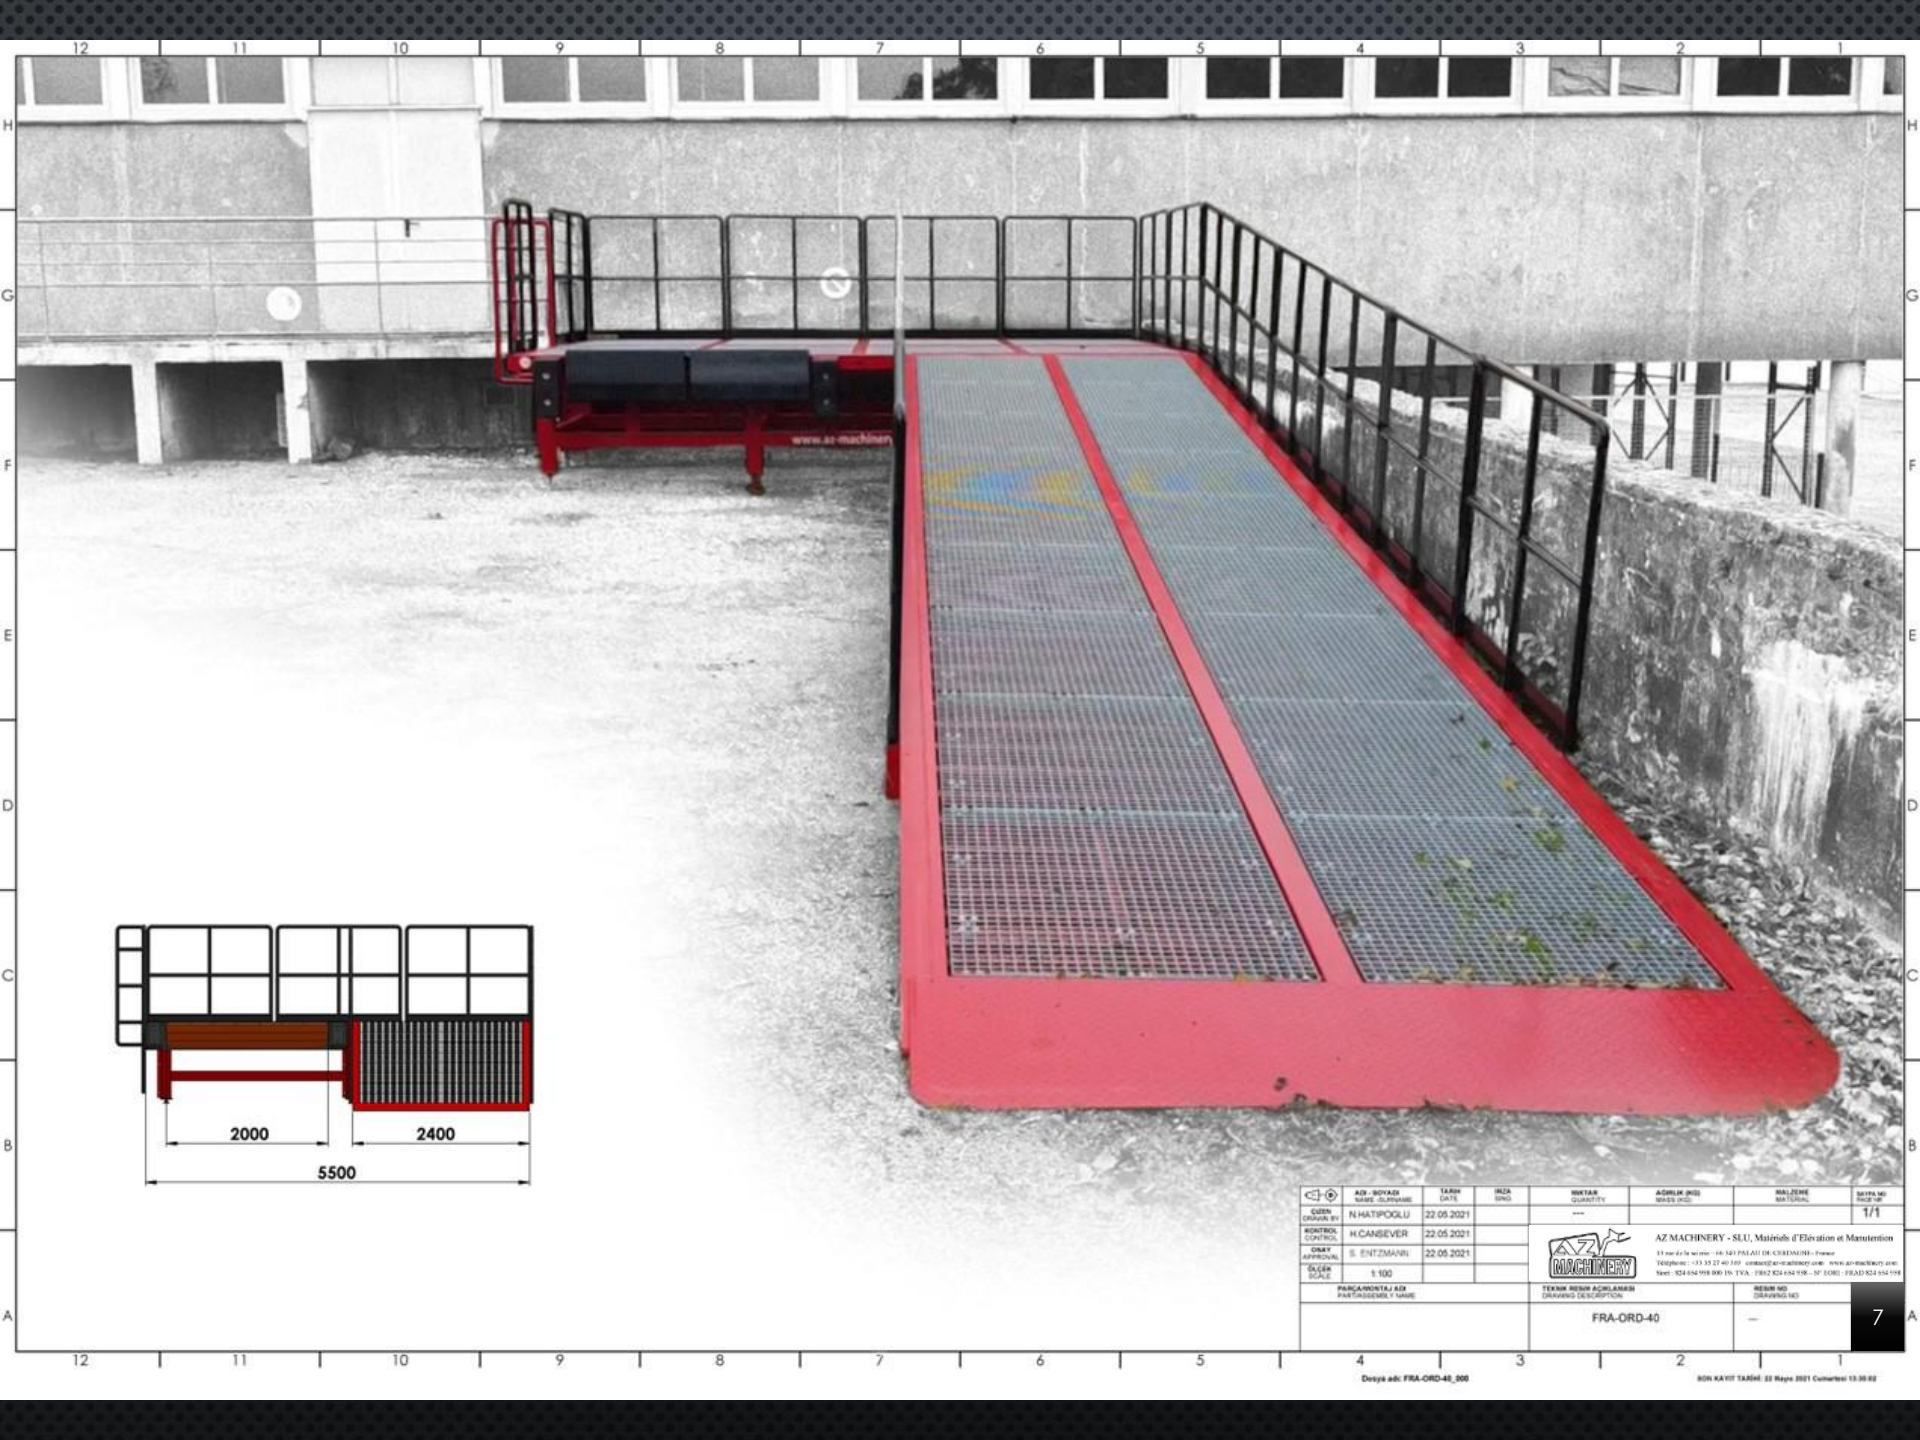

ADY BOYAZI KODU / SÜPÜSÜ	TARİH GÜN	İNİŞ DİNGİ	MIKTAR MİKTAR	AĞIRLIK (KG) AĞIRLIK	MALZEME MALZEME	BAŞKA ME NOTU
N.HATİPOĞLU	22.05.2021		---			1/1
KONTROL KONTROL	H.CANSEVER	22.05.2021				
TEKNIK TASLAMA	S.ENTZMANN	22.05.2021				
ÖLÇEK ÖLÇEK	1:100					
PARÇANIN ADI PARÇANIN ADI			TEKNIK RESİM AÇIKLAMASI TEKNIK RESİM AÇIKLAMASI		RESİM NO RESİM NO	
			FRA-ORD-40		-	



AZ MACHINERY - S.U. Materyel d'Élévation et Manutention
 11 rue de la voirie - 16120 PÉLAGY (FRANCE)
 Téléphone : +33 (0) 3 37 40 10 01 - Courriel : az@azmachinery.com - www.azmachinery.com
 Site : 024 624 958 000 D. TVA : FR02 824 624 958 - NF E001 - FRA-024 624 958

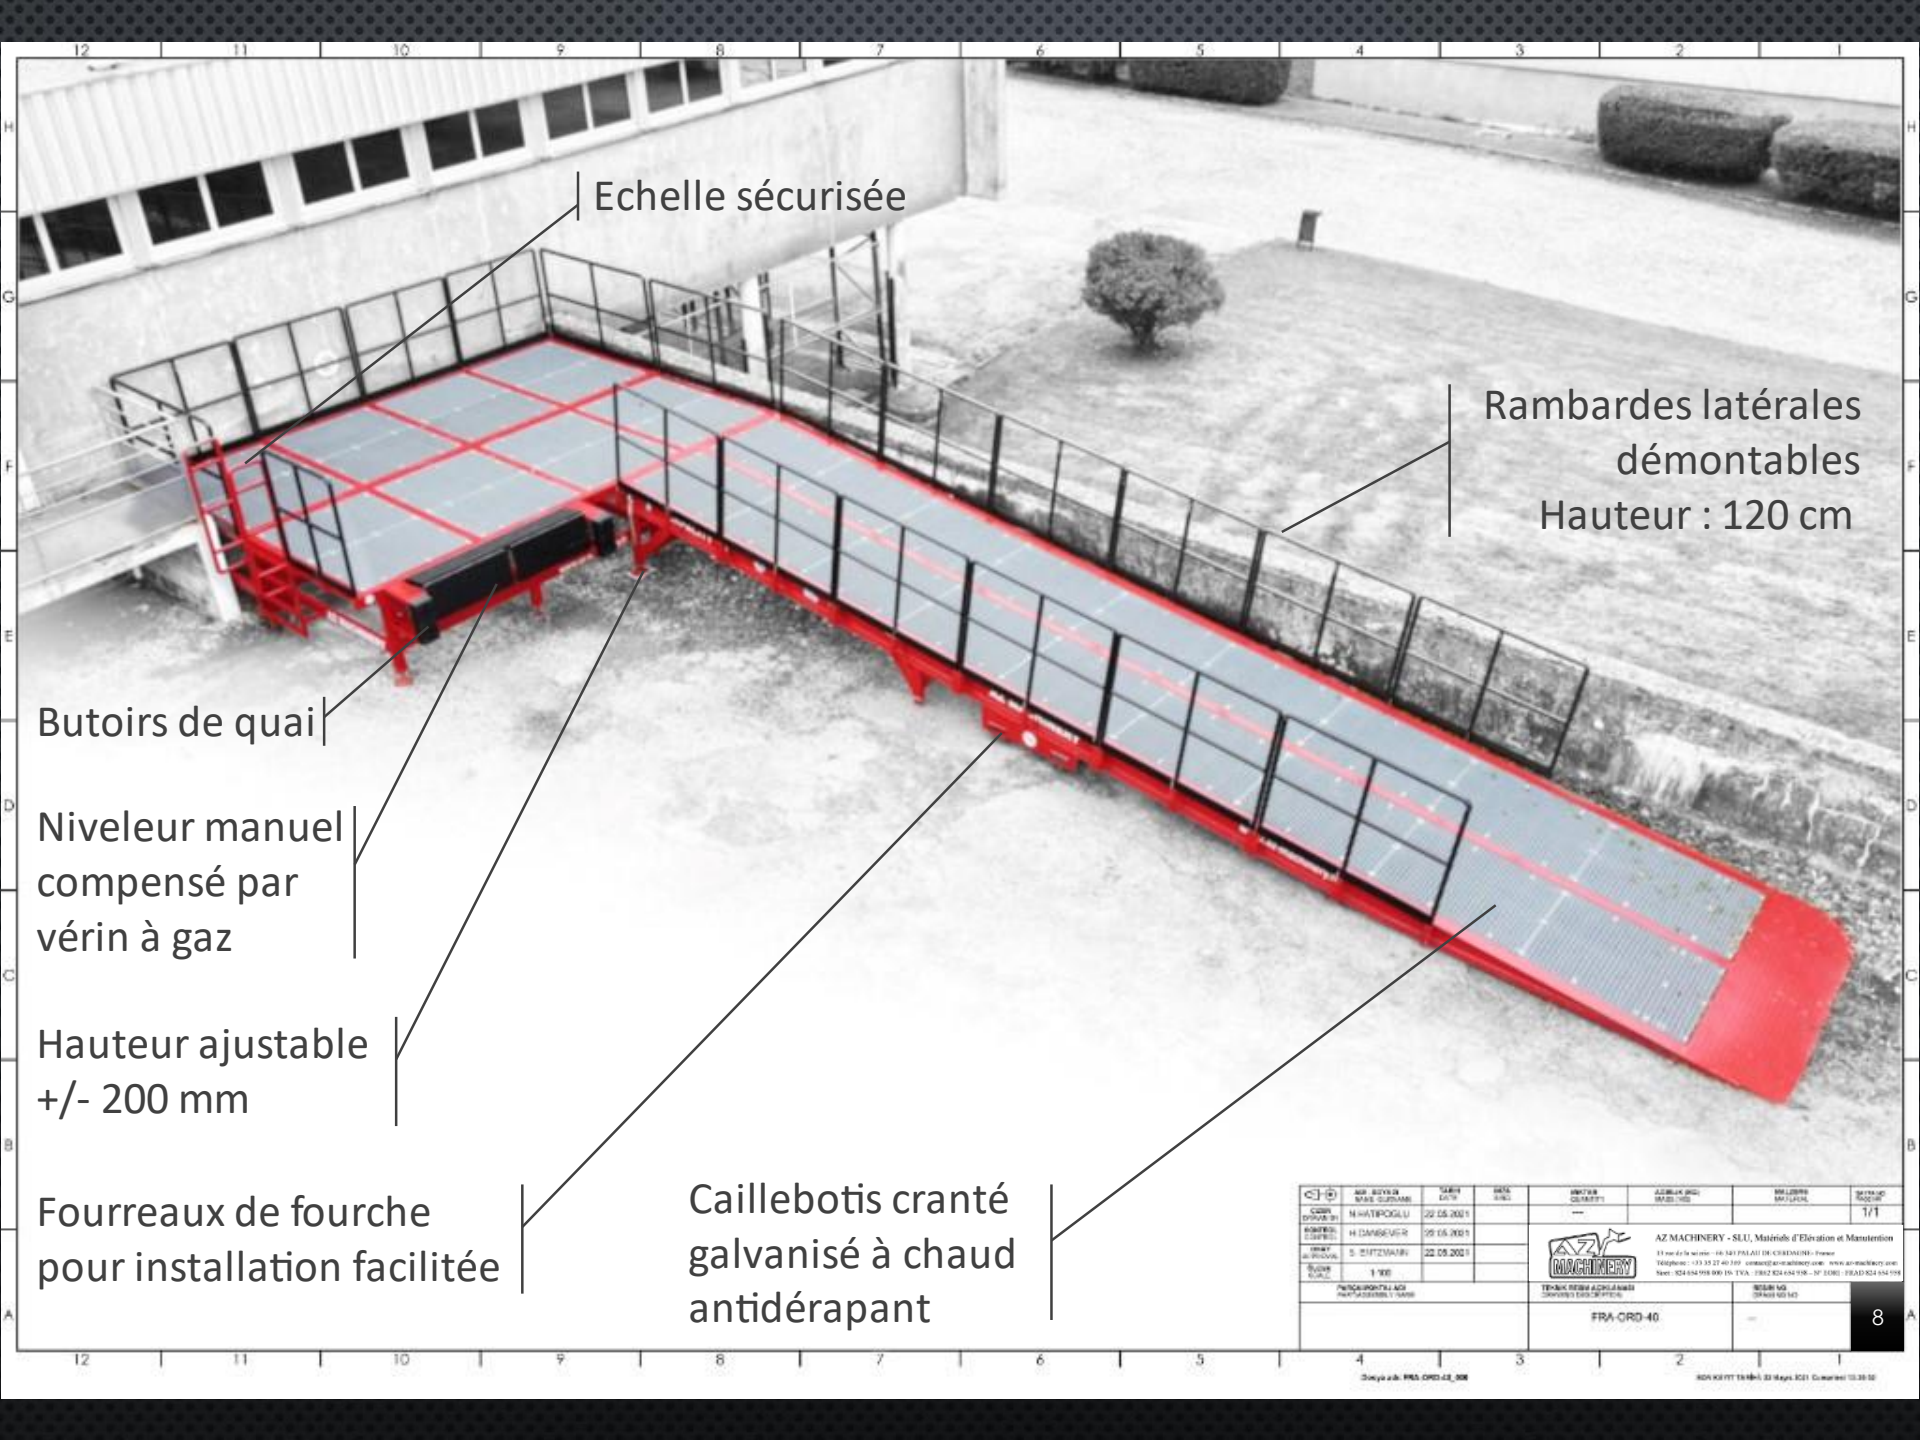

Echelle sécurisée

Rambardes latérales
démontables
Hauteur : 120 cm

Butoirs de quai


Niveleur manuel
compensé par
vérin à gaz

Hauteur ajustable
+/- 200 mm

Fourreaux de fourche
pour installation facilitée

Caillebotis cranté
galvanisé à chaud
antidérapant

	AZ MACHINERY - S.U. Matériels d'Élévation et Maintenance 13 rue de la voie - 16 541 PÉLAGY (FR - CHARENTAIS) - France Téléphone : 03 53 27 46 100 - 03 53 27 46 101 - 03 53 27 46 102 Fax : 03 53 27 46 103 - 03 53 27 46 104 Site : www.azmachinery.com
FRA-ORD-40	8

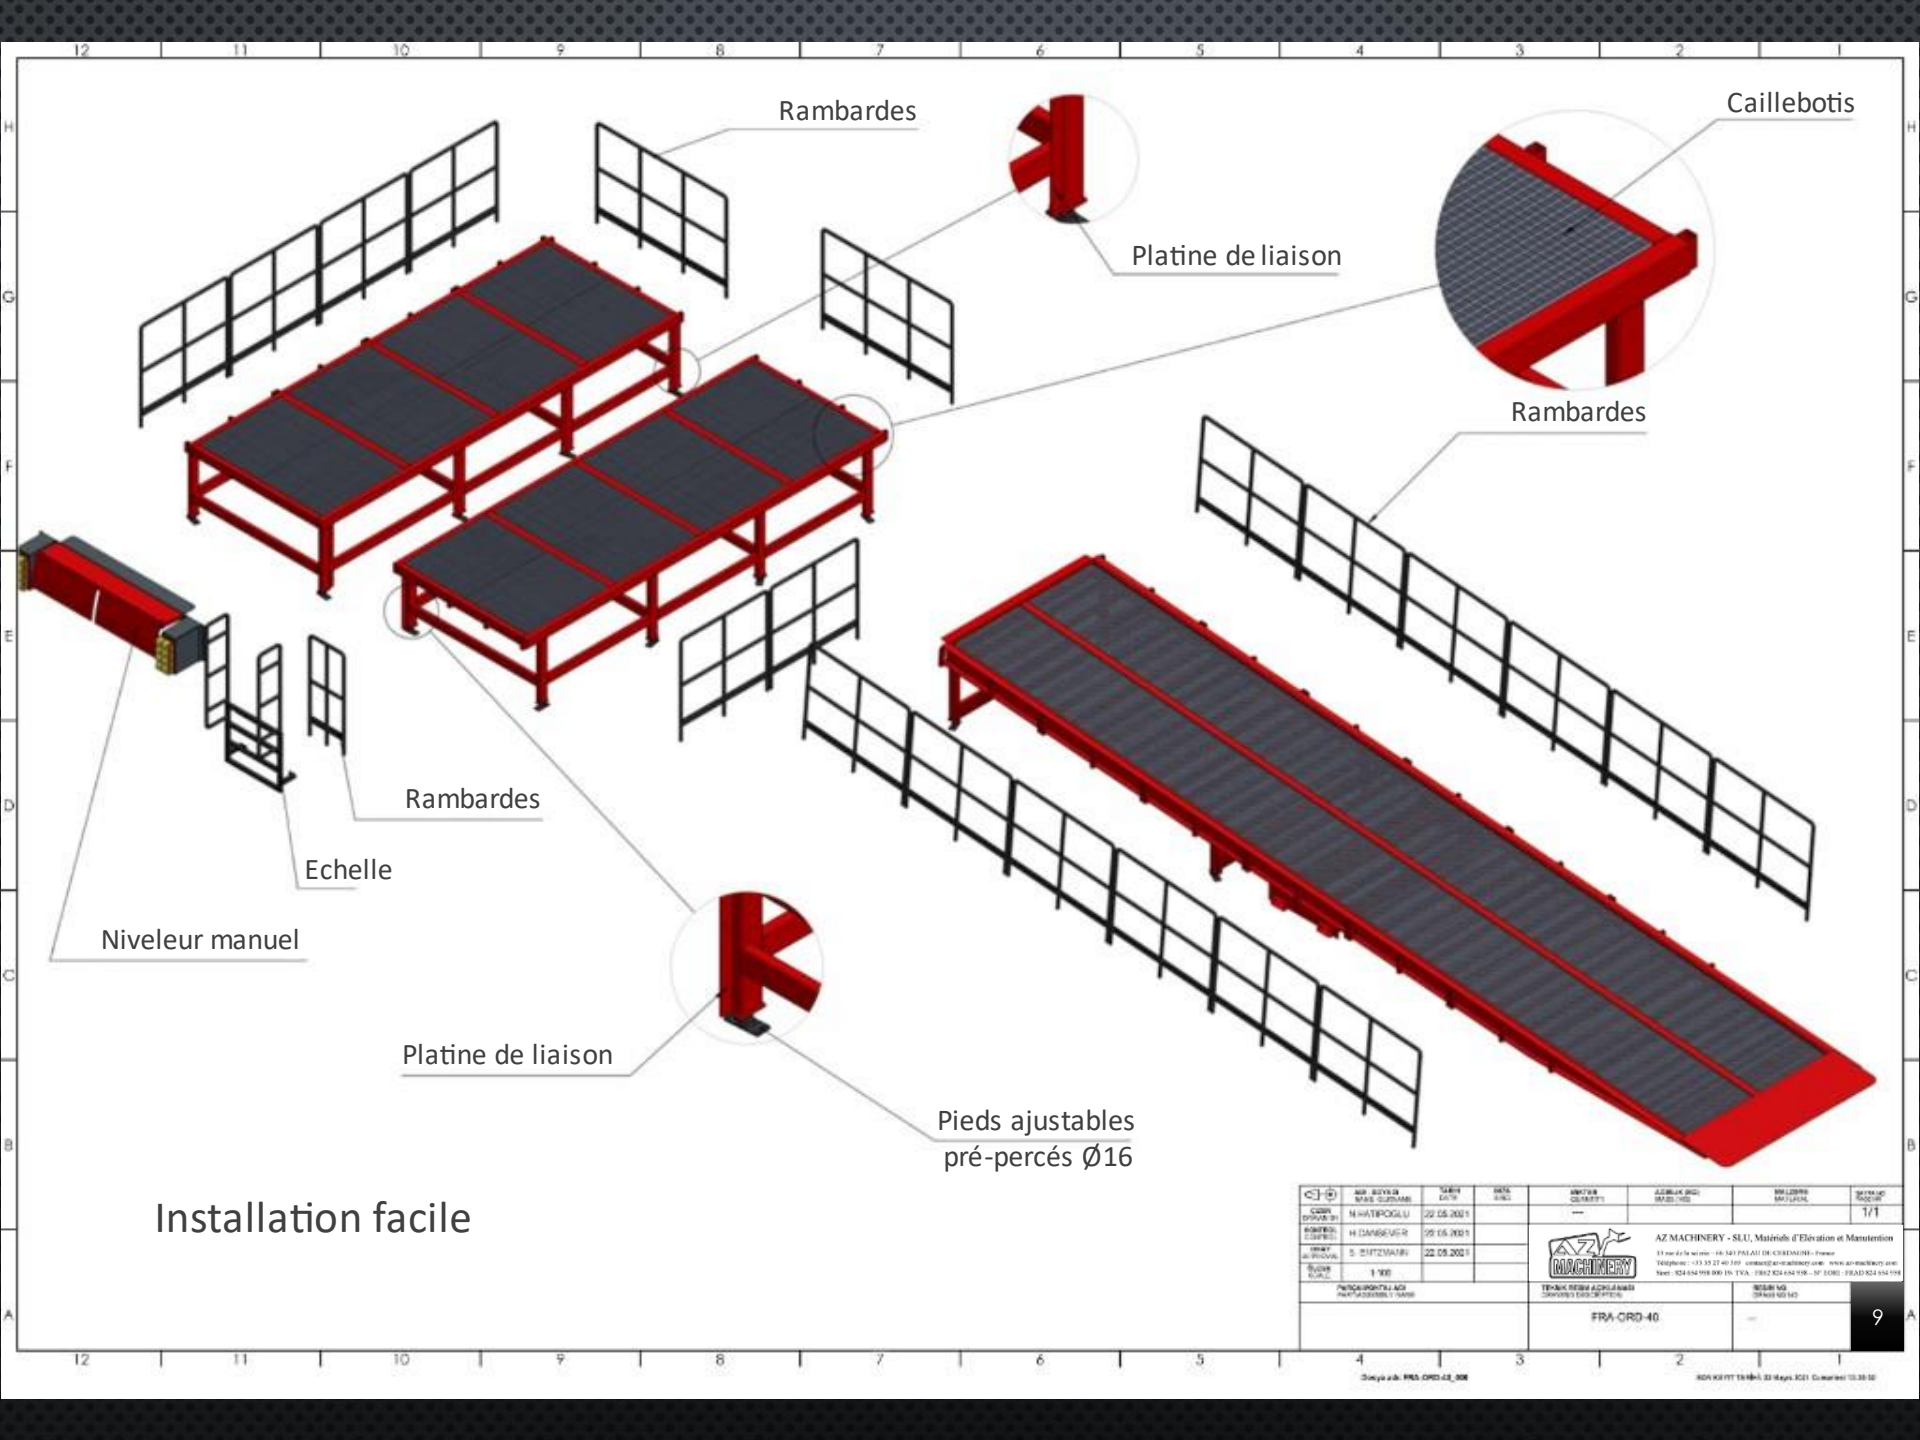

Rambarde

Caillebotis

Platine de liaison

Rambarde

Rambarde

Echelle



Niveleur manuel

Platine de liaison

Pieds ajustables
pré-perçés Ø16

Installation facile

	AZ MACHINERY - S.L.U. Matériels d'Élévation et Maintenance 11 rue de la rue - 16 141 PPAJAI DE CROISSANCE - France Téléphone : +33 (0) 27 45 101 - Courriel : az@azmachinery.com - www.azmachinery.com Site : 024 624 958 000 10 - TVA : FR02 824 624 958 - NF E000 - FR02 824 624 958
FRA-ORD-40	9

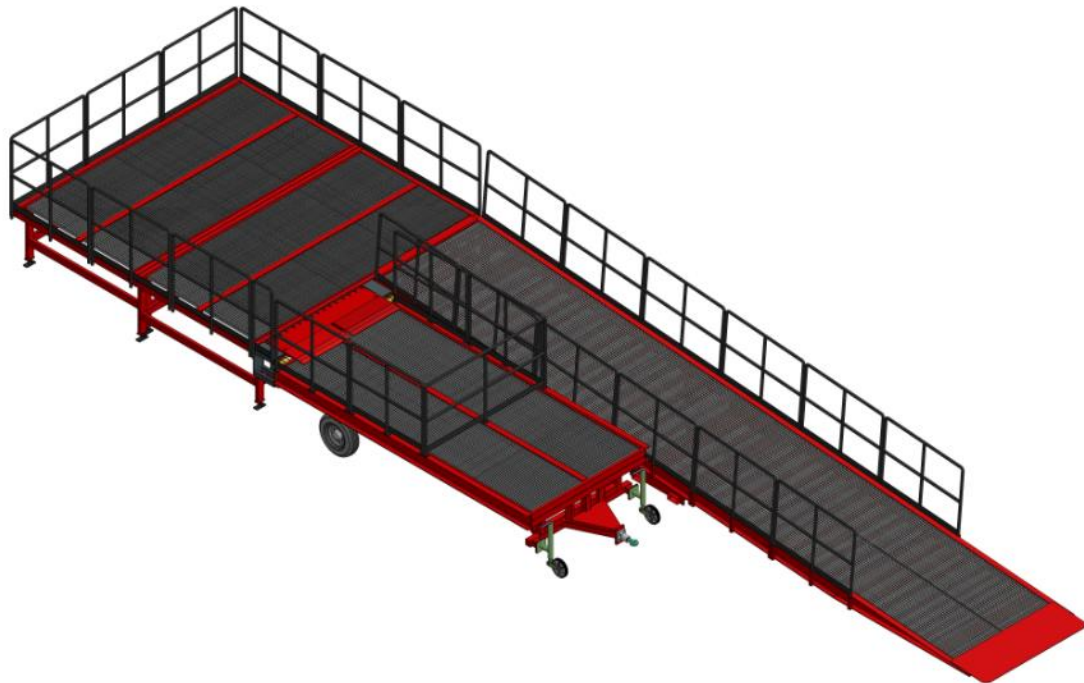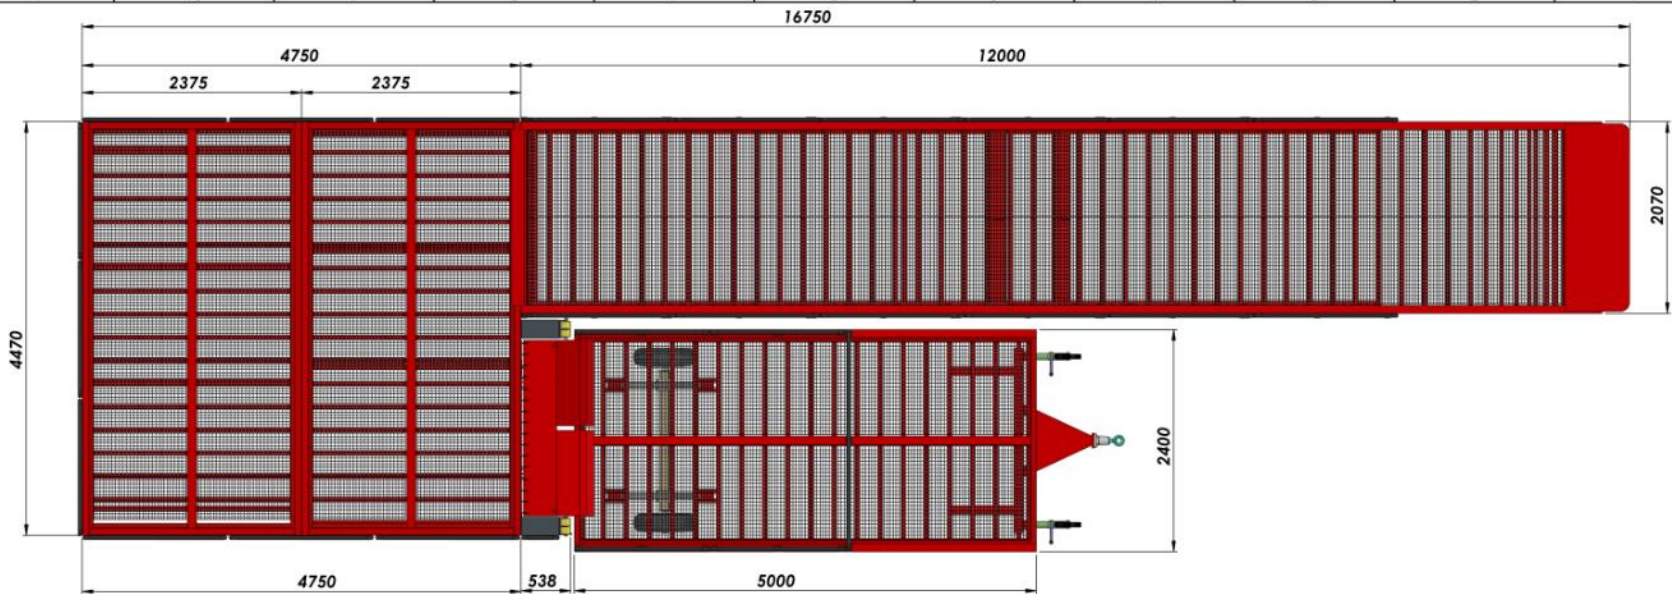


NAME - SURNAME	DATE	SIGN	QUANTITY	MASS (KG)	MATERIAL	PAGE/NT
DRAWN BY: H. CANSEVER	30.03.2022		---			1/1
CONTROL: A. HEPBILDI	30.03.2022					
APPROVAL: S. ENTZMANN	30.03.2022					
SCALE: 1:100						
PART/ASSEMBLY NAME			DRAWING DESCRIPTION			DRAWING NO.
			CUSTOMIZED LEARNING PLATFORM WITH TRAILER			—



AZ MACHINERY - S.L.U. Matériel de Elevation et Manutention
 13 rue de la source - 46 340 PULIGNY (LEZ) 63000 - France
 Téléphone : +33 (0) 27 45 306 - contact@az-machinery.com - www.az-machinery.com
 Fax : +33 (0) 27 45 306





A VOUS DE
COMPOSER
LA VOTRE

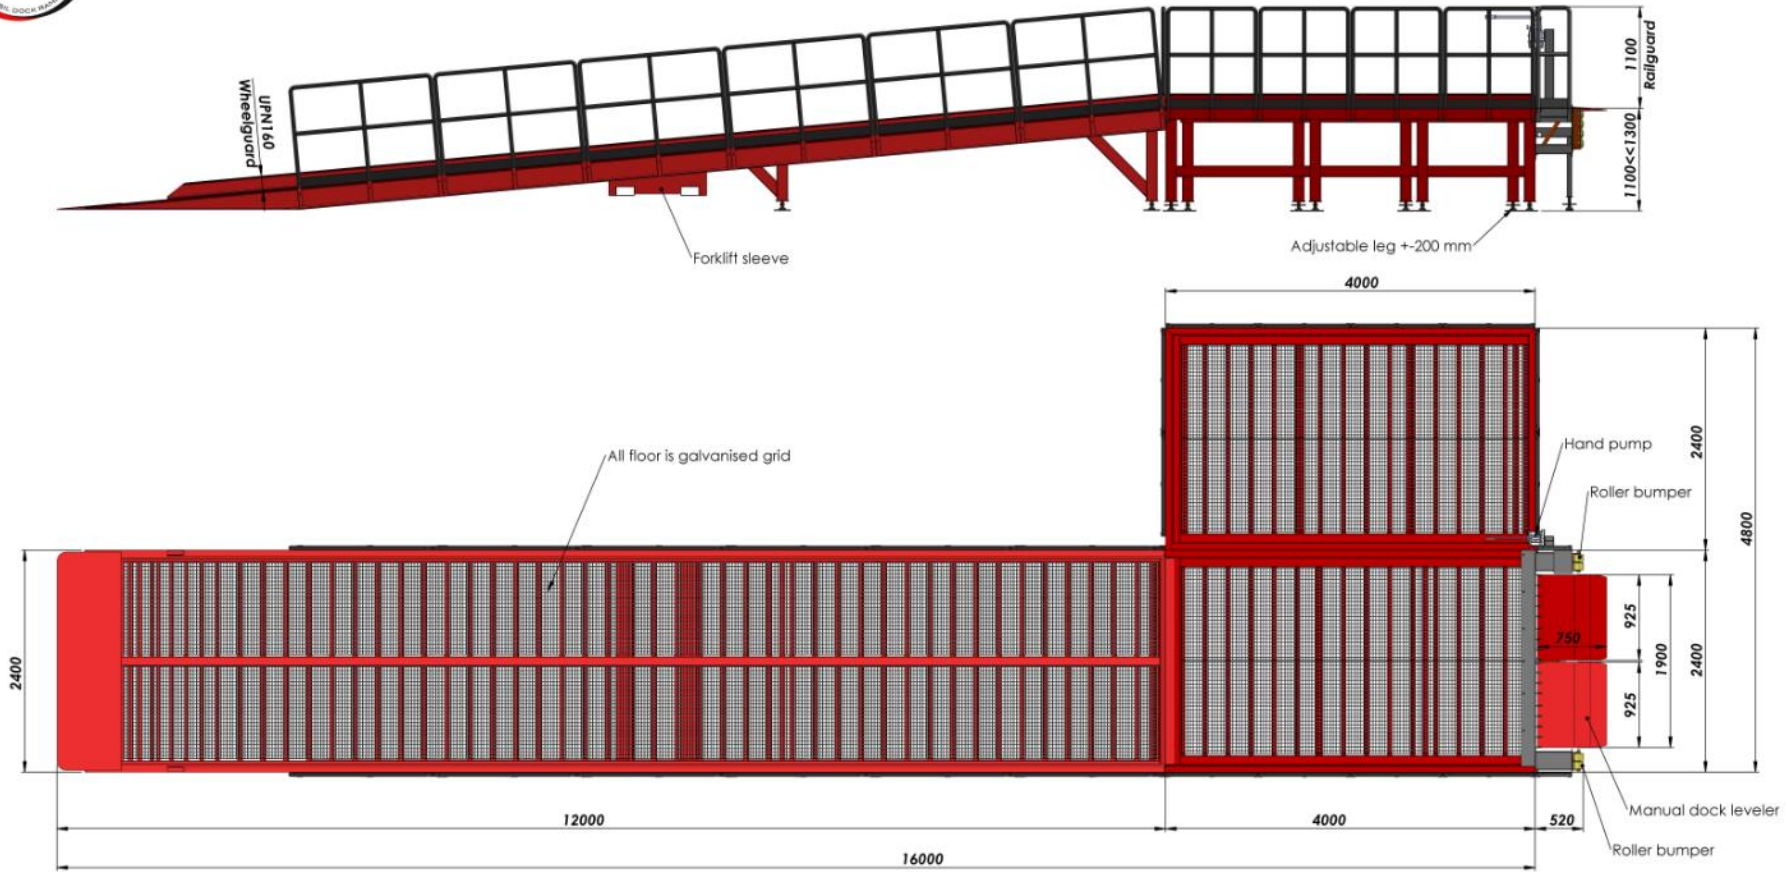

NAME - SURNAME	DATE	SIGN	QUANTITY	MASS (KG)	MATERIAL	PAGE/NT
DRAWN BY: H. CANSEVER	19.11.2022		---			1/2
CONTROL: A. HEPBILDI	19.11.2022					
APPROVAL: S. ENTZMANN	19.11.2022					
SCALE: 1:100						
PARTS/ASSEMBLY NAME	DRAWING DESCRIPTION		DRAWING NO.			
	#6F56					






AZ MACHINERY - S.L.U. Matériels d'Élévation et Manutention
 13 rue de la source - 44 340 PALLAS (FR) CEDEX03 - France
 Téléphone : +33 (0) 27 48 306 - www.a-z-machinery.com - www.en-machinery.com
 Site: AZ 054 458 606 (FR, TVS), FR02 824 654 198 - N° ED08 - FR-AZ-054 458 606

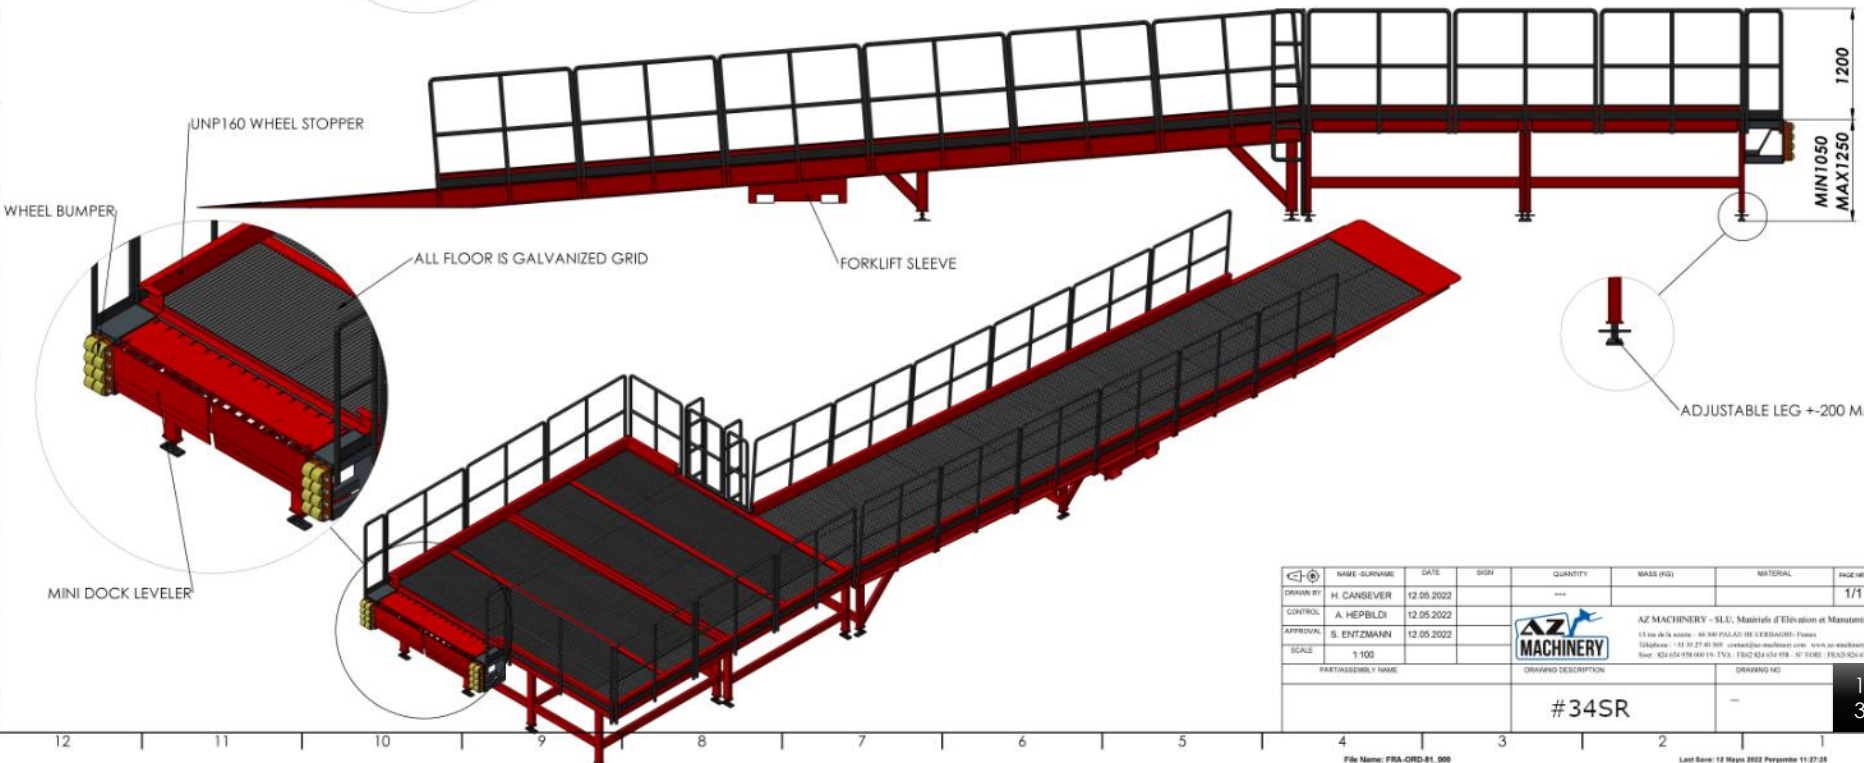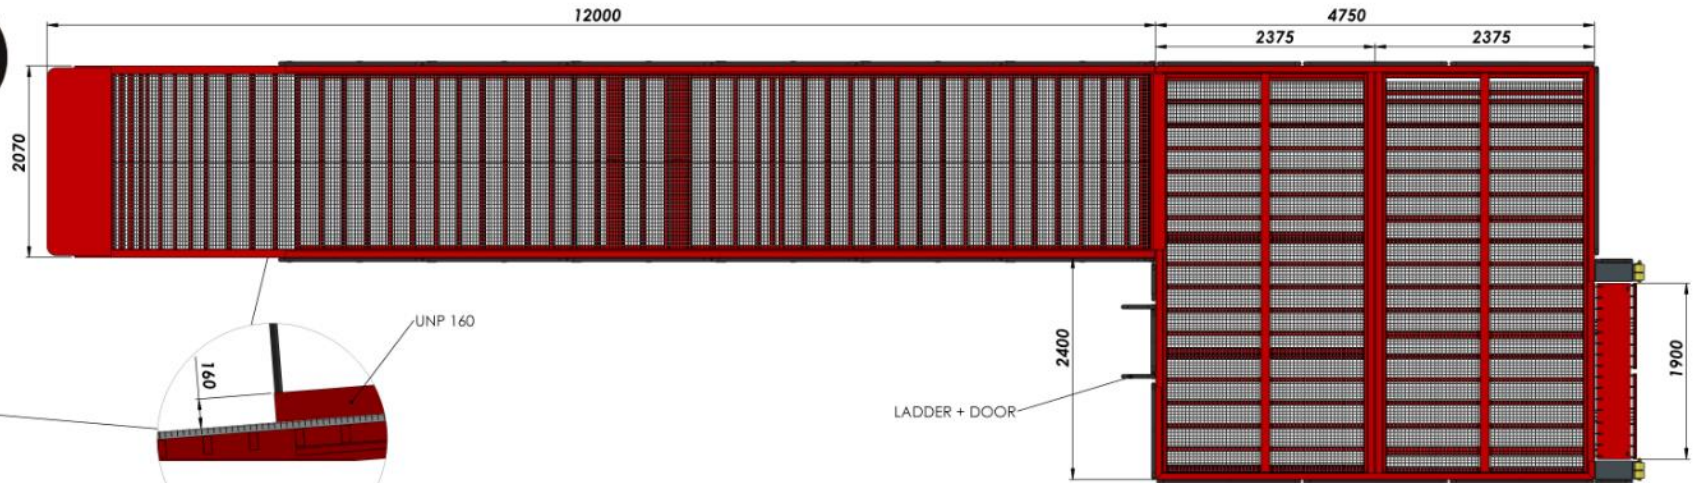


NAME - SURNAME	DATE	SIGN	QUANTITY	MASS (KG)	MATERIAL	PAGE/NT
DRAWN BY: H. CANSEVER	12.05.2022		---			1/1
CONTROL: A. HEPBILDI	12.05.2022					
APPROVAL: S. ENTZMANN	12.05.2022					
SCALE: 1:100						
PARTS/ASSEMBLY NAME			DRAWING DESCRIPTION		DRAWING NO.	
			#34SR			




AZ MACHINERY - S.L.U. Matériel de Elevation et Manutention
 13 rue de la source - 46 340 PÉLAGY (FR) CESSAIGNY - France
 Téléphone : +33 (0) 27 45 306 - www.az-machinery.com - www.en-machinery.com
 Site : 424 054 158 000 (FR) / 158 / 158 024 054 158 - 37 0000 - FR-42-424-054-158

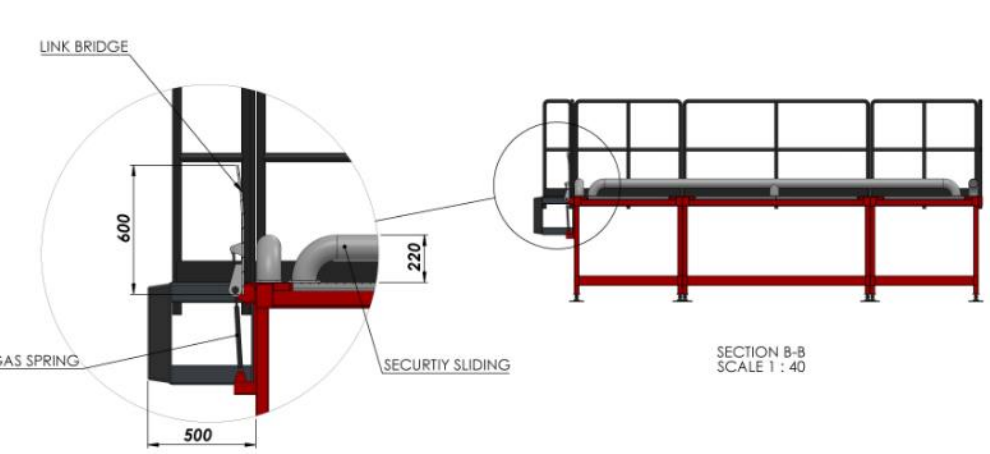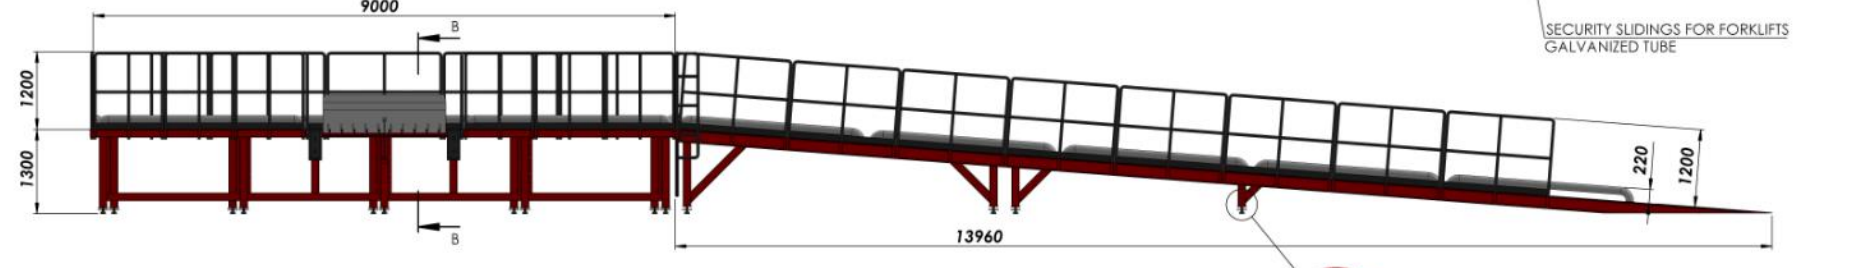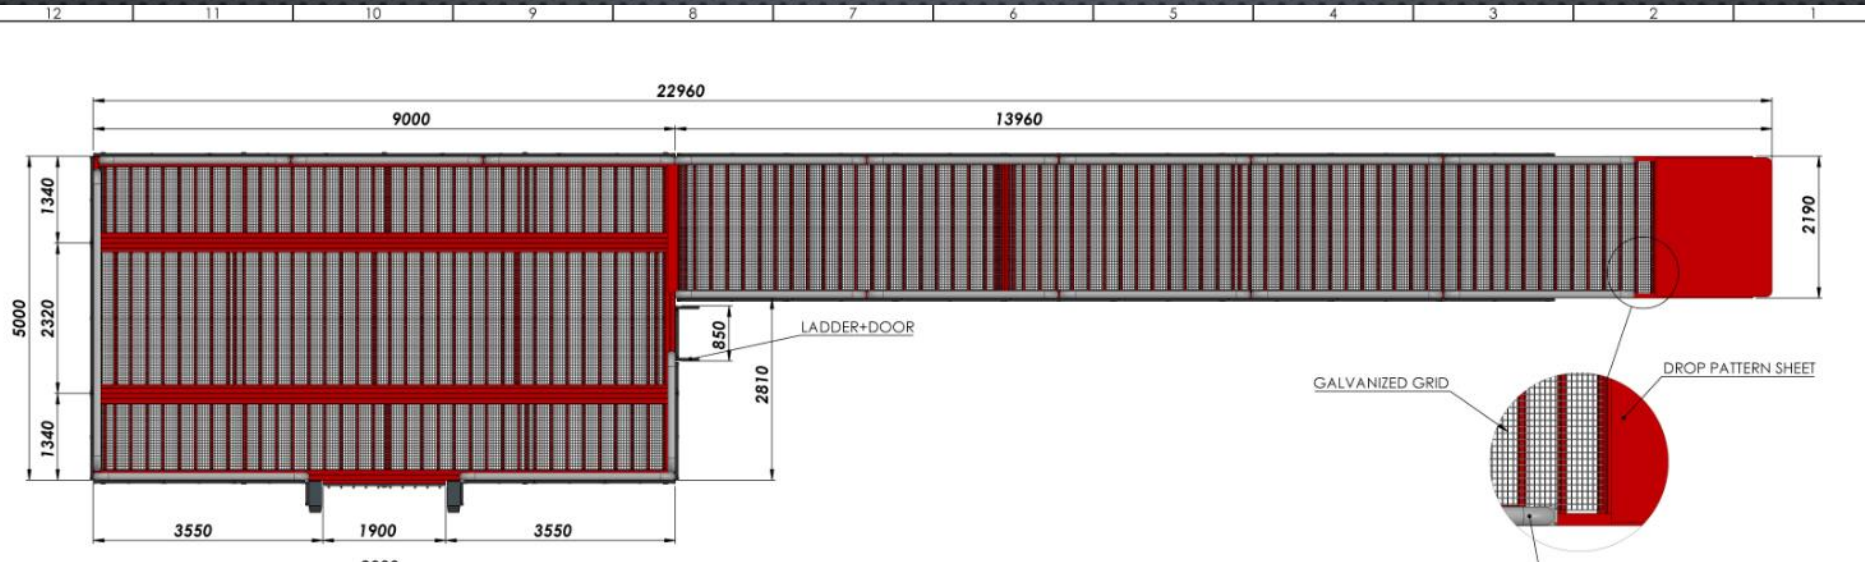

NAME (SURNAME)	DATE	SIGN	QUANTITY	MASS (KG)	MATERIAL	PAGE/NT
DRAWN BY: H. CANSEVER	28.12.2021		---			1/2
CONTROL: A. HEPBILDI	28.12.2021					
APPROVAL: S. ENTZMANN	28.12.2021					
SCALE: 1:100						
PARTS/ASSEMBLY NAME	DRAWING DESCRIPTION		DRAWING NO.			
	#04TS		-			

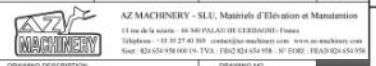




12 11 10 9 8 7 6 5 4 3 2 1

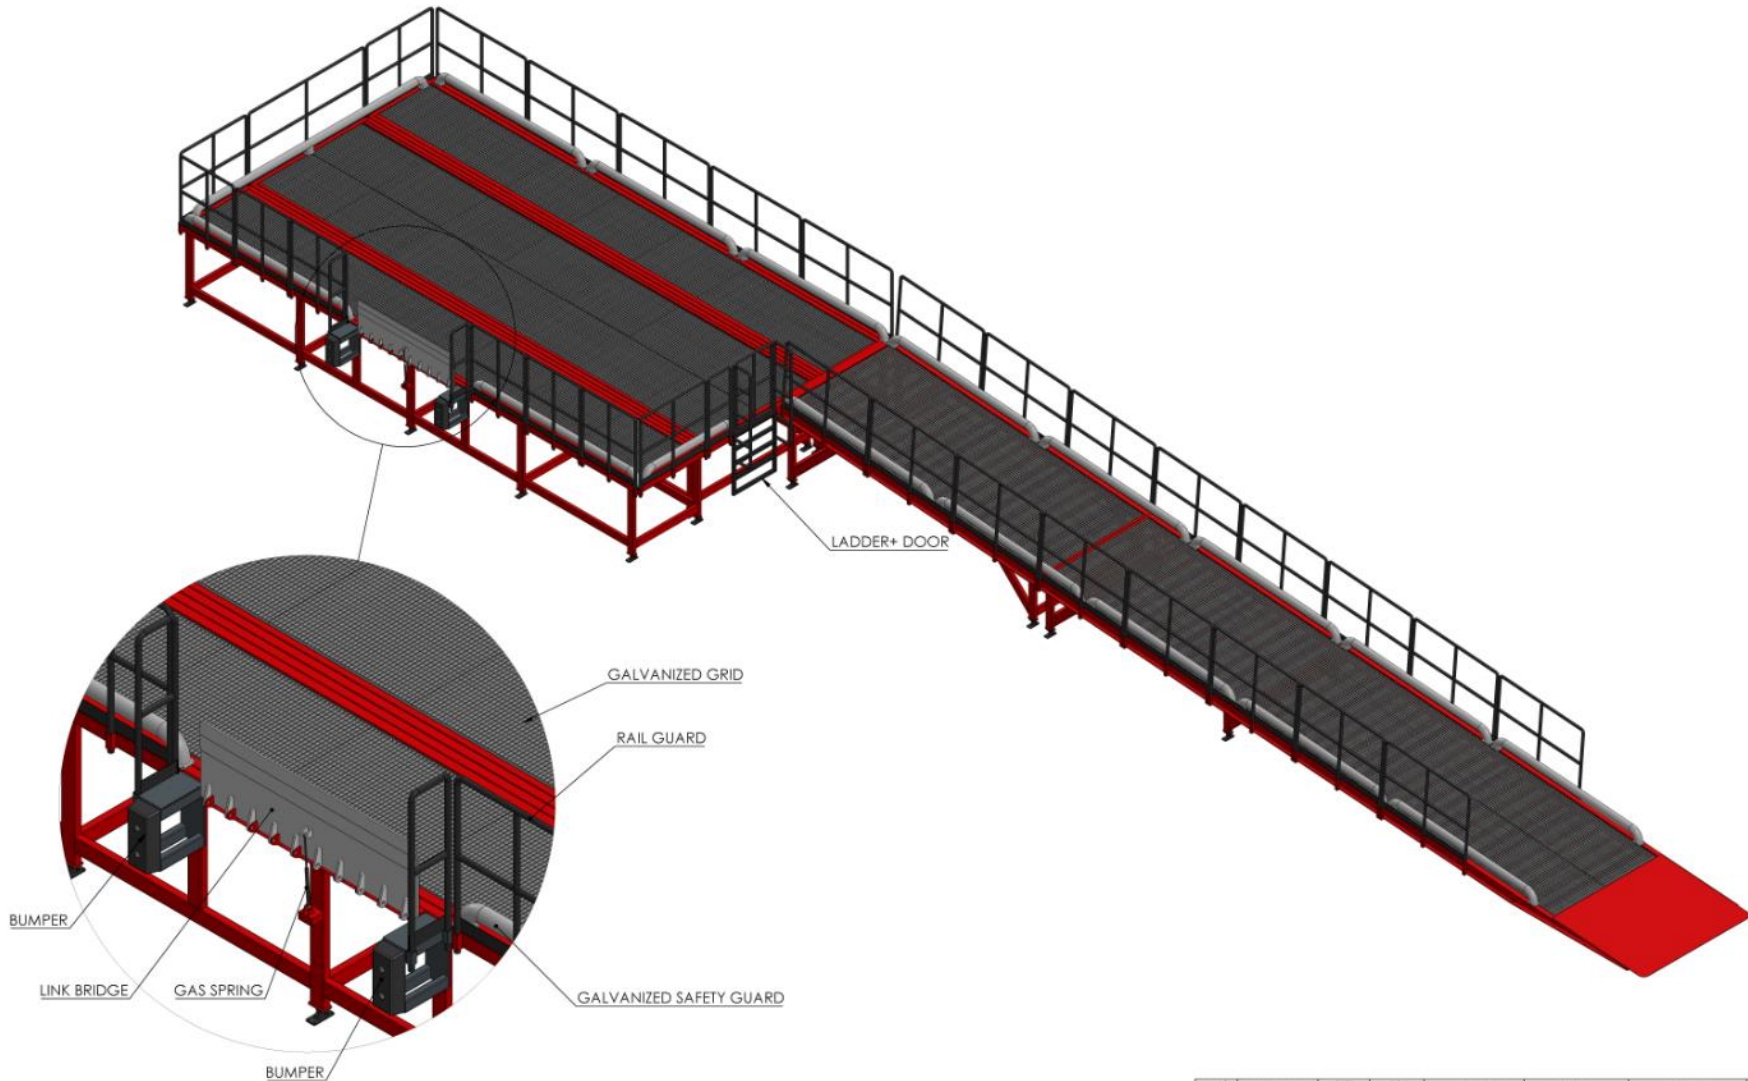

NAME - SURNAME	DATE	SIGN	QUANTITY	MASS (KG)	MATERIAL	PAGE/NT
DRAWN BY: H. CANSEVER	28.12.2021		---			2/2
CONTROL: A. HEPBILDI	28.12.2021					
APPROVAL: S. ENTZMANN	28.12.2021					
SCALE: 1:100						
PARTS/ASSEMBLY NAME			DRAWING DESCRIPTION		DRAWING NO.	
			#04TS		-	

AZ MACHINERY - SLU, Matériels d'Élévation et Maintenance
 13 rue de la machine - 46 340 PALAU (FRANCE) - France
 Téléphone : +33 (0) 27 48 300 - contact@az-machinery.com - www.az-machinery.com
 Site : 434 054 958 000 (FR) / TVA : FR02 434 054 958 - N° EORI : FR434 054 958



12 11 10 9 8 7 6 5 4 3 2 1

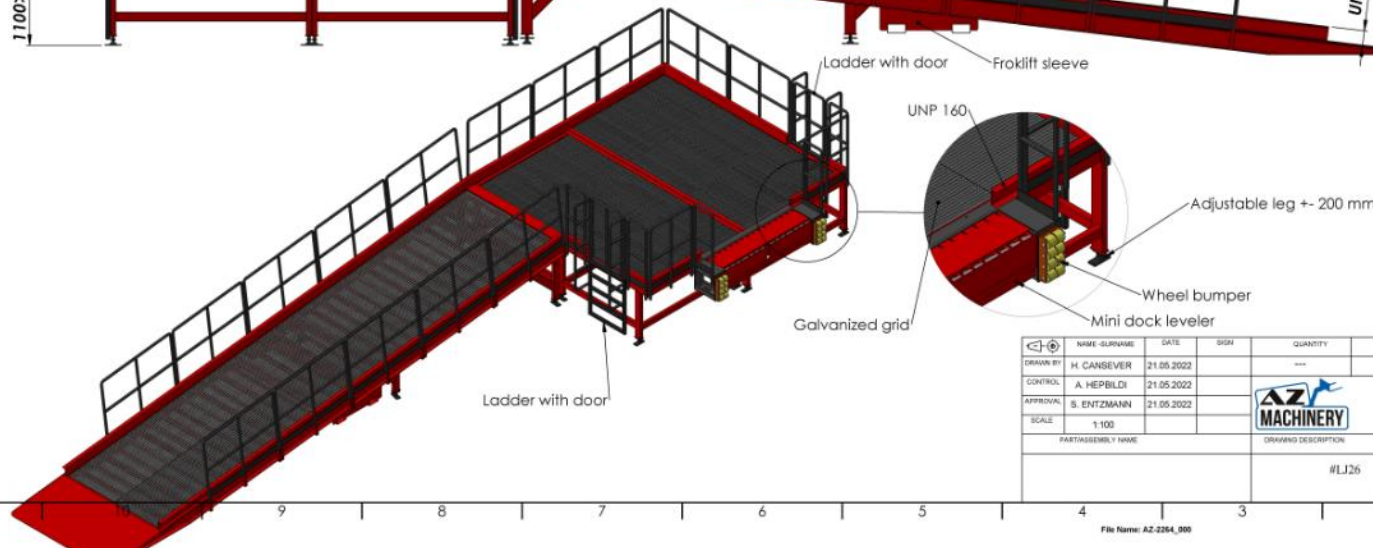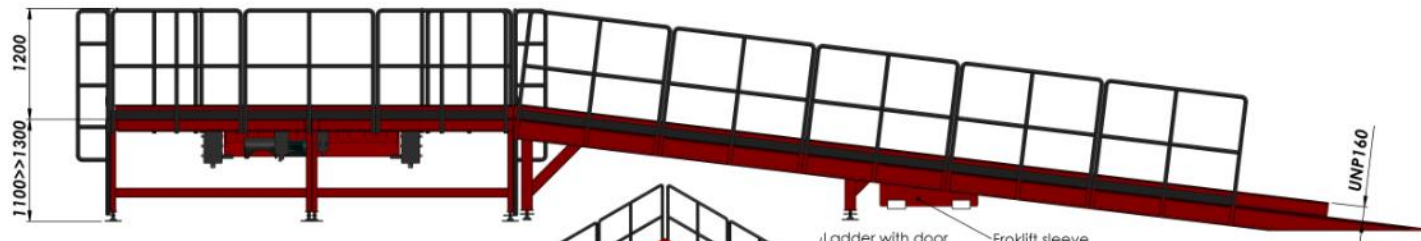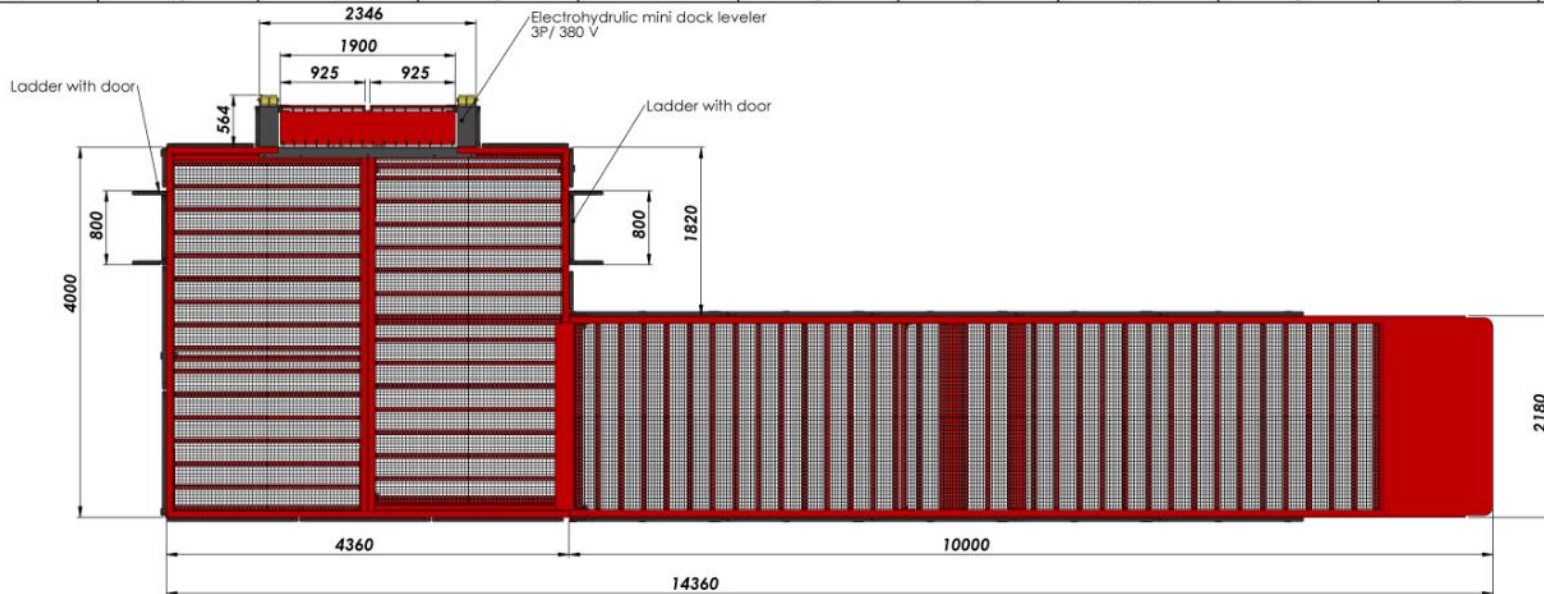

NAME (SURNAME)	DATE	SIGN	QUANTITY	MASS (KG)	MATERIAL	PAGE/NT
DRAWN BY: H. CANSEVER	21.05.2022		---			1/1
CONTROL: A. HEPBILDI	21.05.2022					
APPROVAL: S. ENTZMANN	21.05.2022					
SCALE: 1:100						
PARTS/ASSEMBLY NAME	DRAWING DESCRIPTION		DRAWING NO.			
	#LJ26		-			





AZ MACHINERY - S.L.U. Matériel de Elevation et Manutention
 13 rue de la source - 44 340 PALLAS (FR) CEDEX09 - France
 Téléphone : +33 (0) 27 45 306 - contact@az-machinery.com - www.az-machinery.com
 Fax : +33 (0) 27 45 306 - 1753 - FR02 434 654 108 - N° EORI : FR02 434 654 108

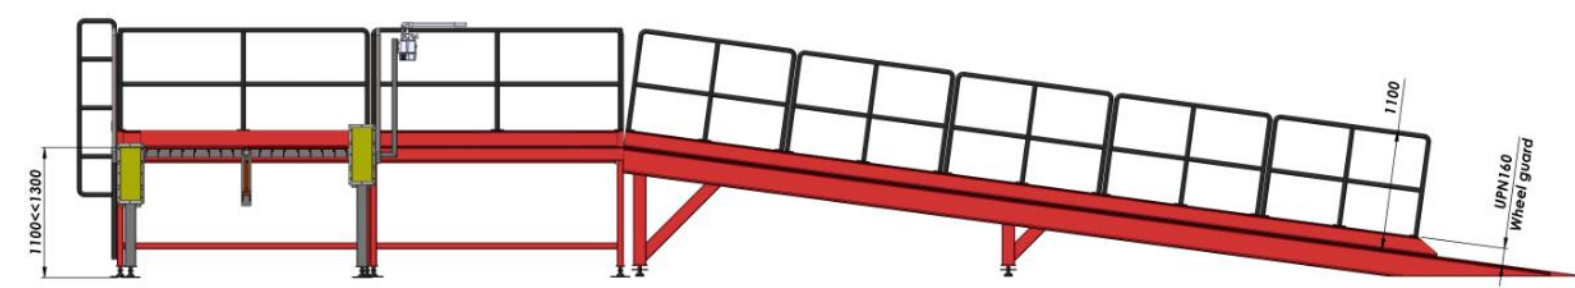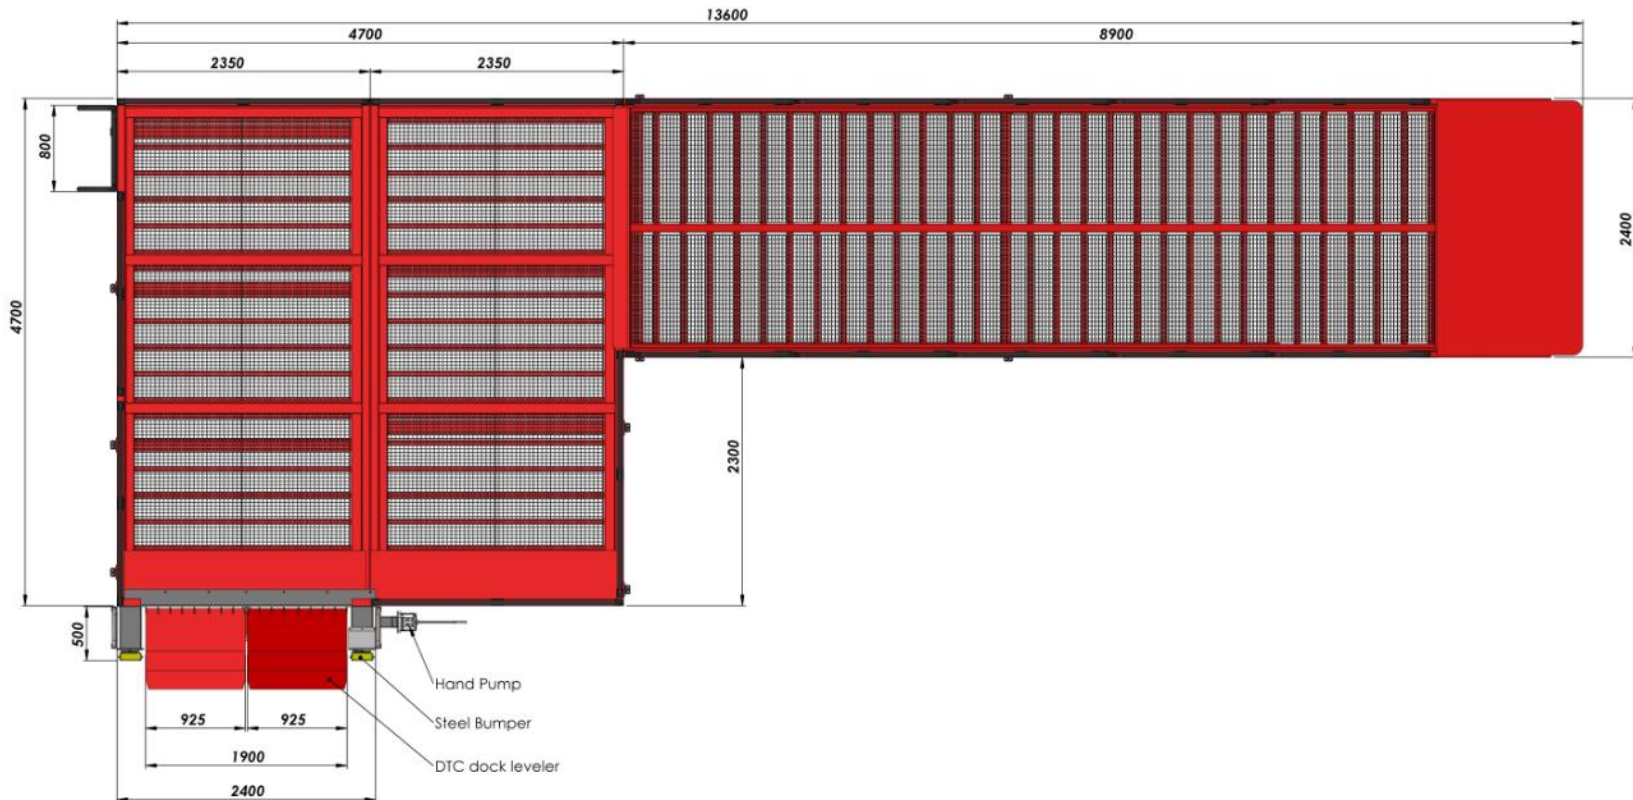

NAME (SURNAME)	DATE	SIGN	QUANTITY	MASS (KG)	MATERIAL	PAGE/NO
H. CANSEVER	07.10.2023		---			1/1
A. HEPBILDI	07.10.2023					
S. ENTZMANN	07.10.2023					
SCALE	1:100					
PARTS/ASSEMBLY NAME			DRAWING DESCRIPTION		DRAWING NO.	
			#JP3J		-	





AZ MACHINERY - S.L.U., Matériel de Elevation et Manutention
 13 rue de la source - 46 340 PÉZENAS (FRANCE)
 Téléphone : +33 (0) 27 45 300 - www.az-machinery.com - www.en-machinery.com
 Site : 424 054 958 000 (FR, TVA), 1802 824 054 958 - 37 0000 - FAX: 024 054 958

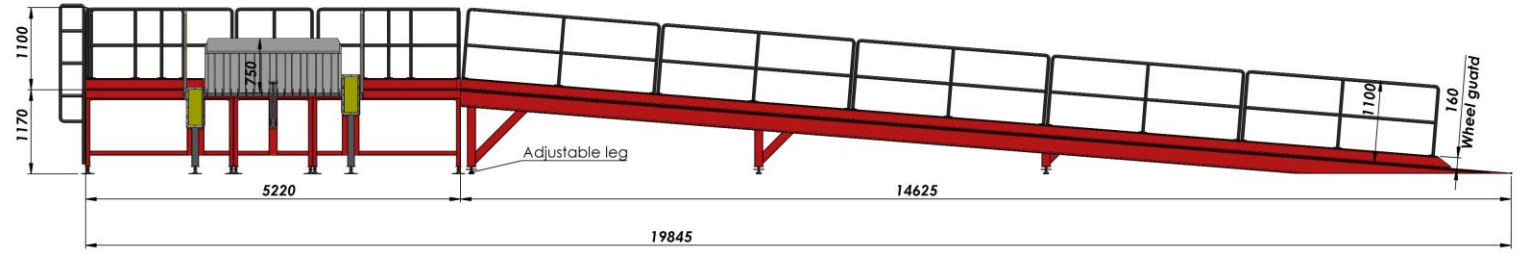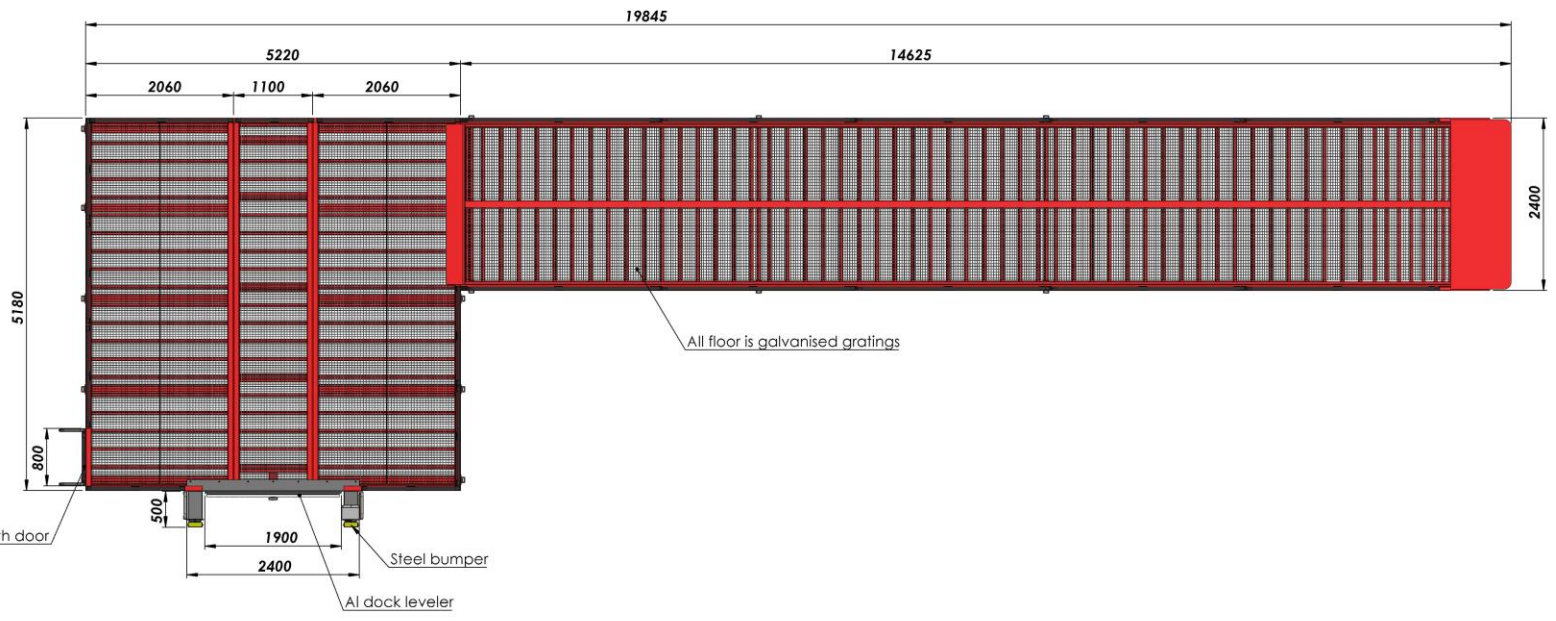





NAME - SURNAME	DATE	SIGN	QUANTITY	MASS (KG)	MATERIAL	PAGE NR
DRAWN BY: H. CANSEVER	24.05.2024		---			1/2
CONTROL: A. HEPBILDI	24.05.2024					
APPROVAL: S. ENTZMANN	24.05.2024					
SCALE: 1:100						
PART/ASSEMBLY NAME			DRAWING DESCRIPTION		DRAWING NO	
			#82TG		---	



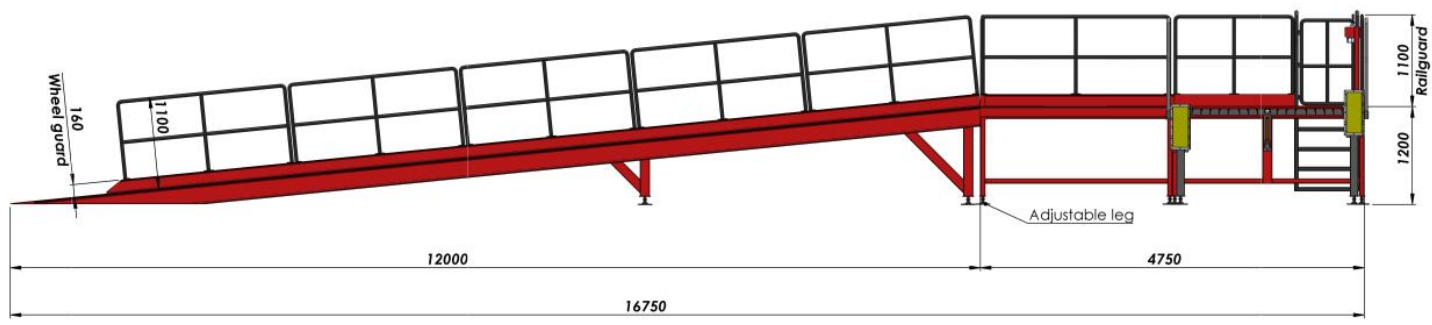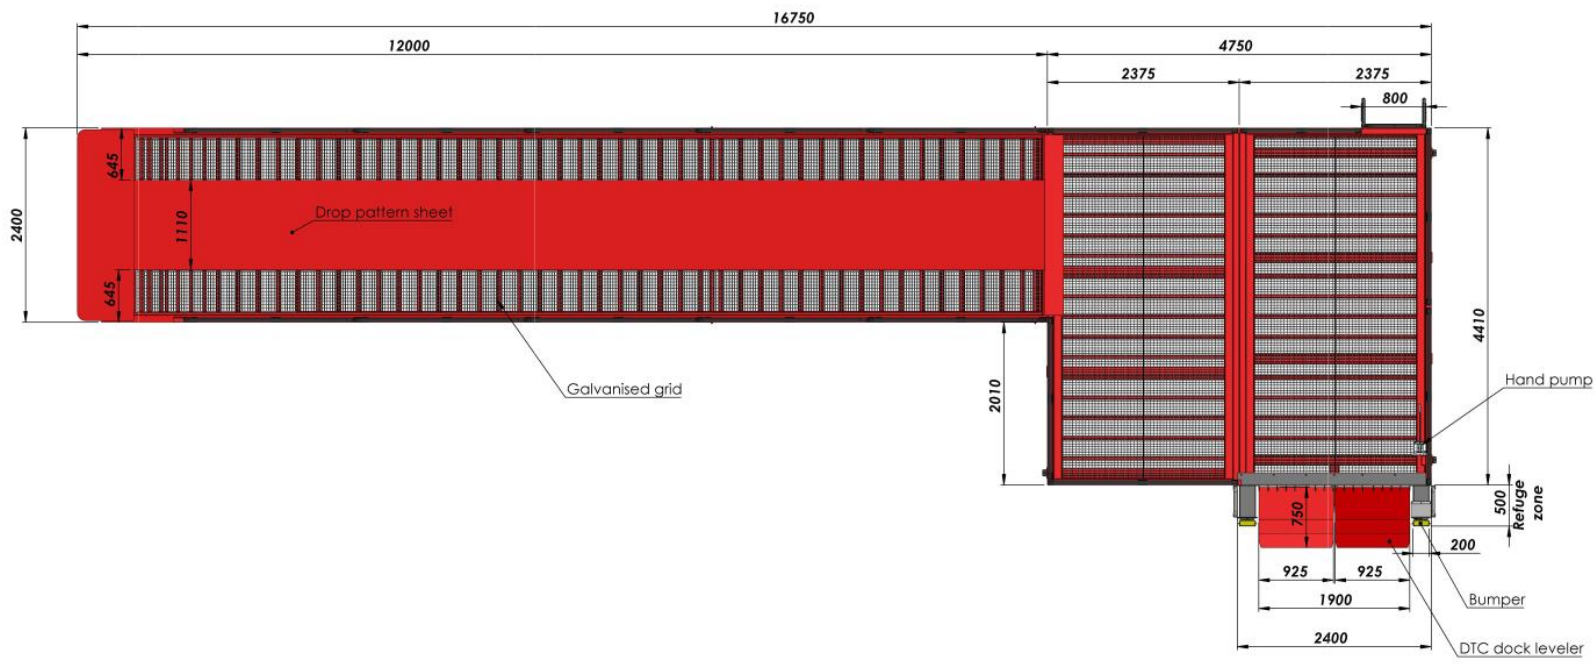

NAME (SURNAME)	DATE	SIGN	QUANTITY	MASS (KG)	MATERIAL	PAGE/NO
DRAWN BY: H. CANSEVER	24.04.2024		---			1/2
CONTROL: A. HEPBILDI	24.04.2024					
APPROVAL: S. ENTZMANN	24.04.2024					
SCALE: 1:100						
PART/ASSEMBLY NAME	DRAWING DESCRIPTION		DRAWING NO.			
	#3G76		---			




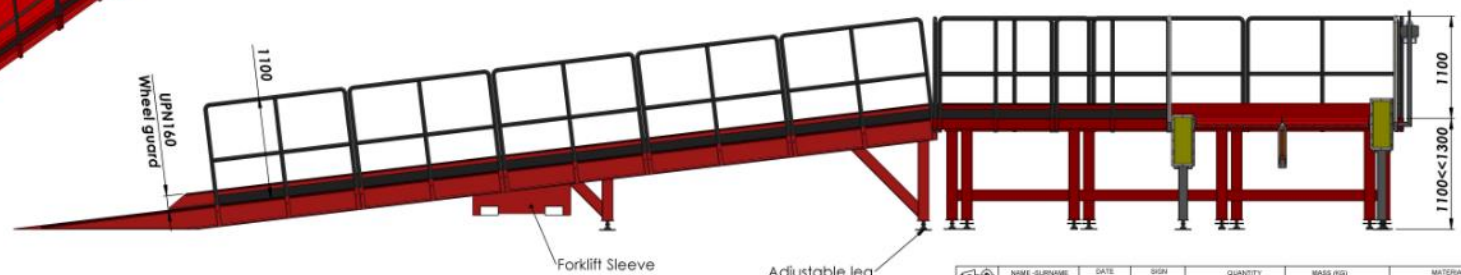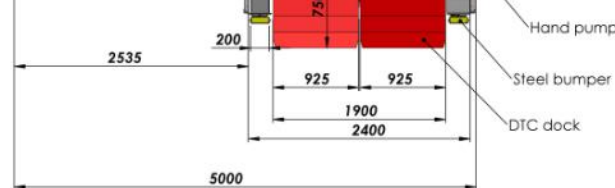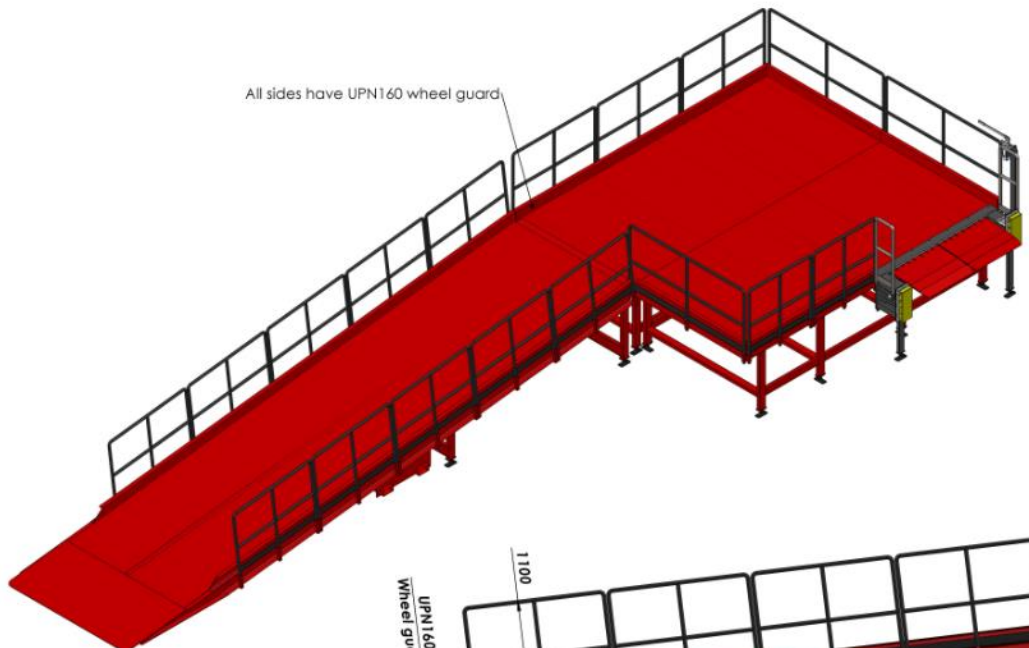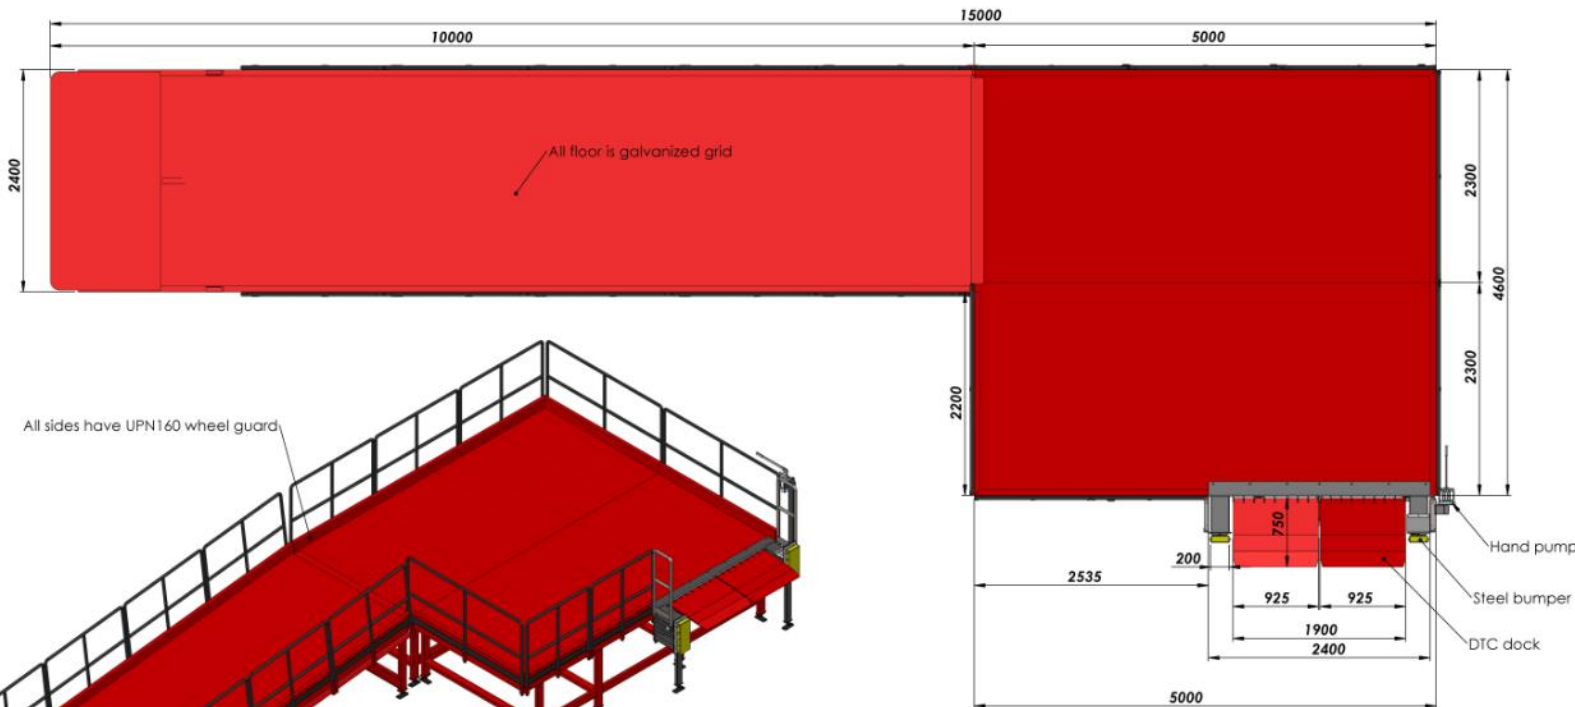


NAME - SURNAME	DATE	SIGN	QUANTITY	MASS (KG)	MATERIAL	PAGE/NT
H. CANSEVER	17.06.2023		---			1/2
A. HEPBILDİ	17.06.2023					
S. ENTZMANN	17.06.2023					
SCALE	1:100					
PARTS/ASSEMBLY NAME	DRAWING DESCRIPTION		DRAWING NO.			
	#F598		-			





AZ MACHINERY - S.L.U. Matériels d'Elevation et Manutention
 13 rue de la source - 66 340 PALAU DE CERDANYA - France
 Téléphone : +33 (0) 37 45 306 - www.az-machinery.com - www.en-machinery.com
 Site : 424 054 958 000 14 - TVA : FR02 424 054 958 - N° EORI : FR02 424 054 958

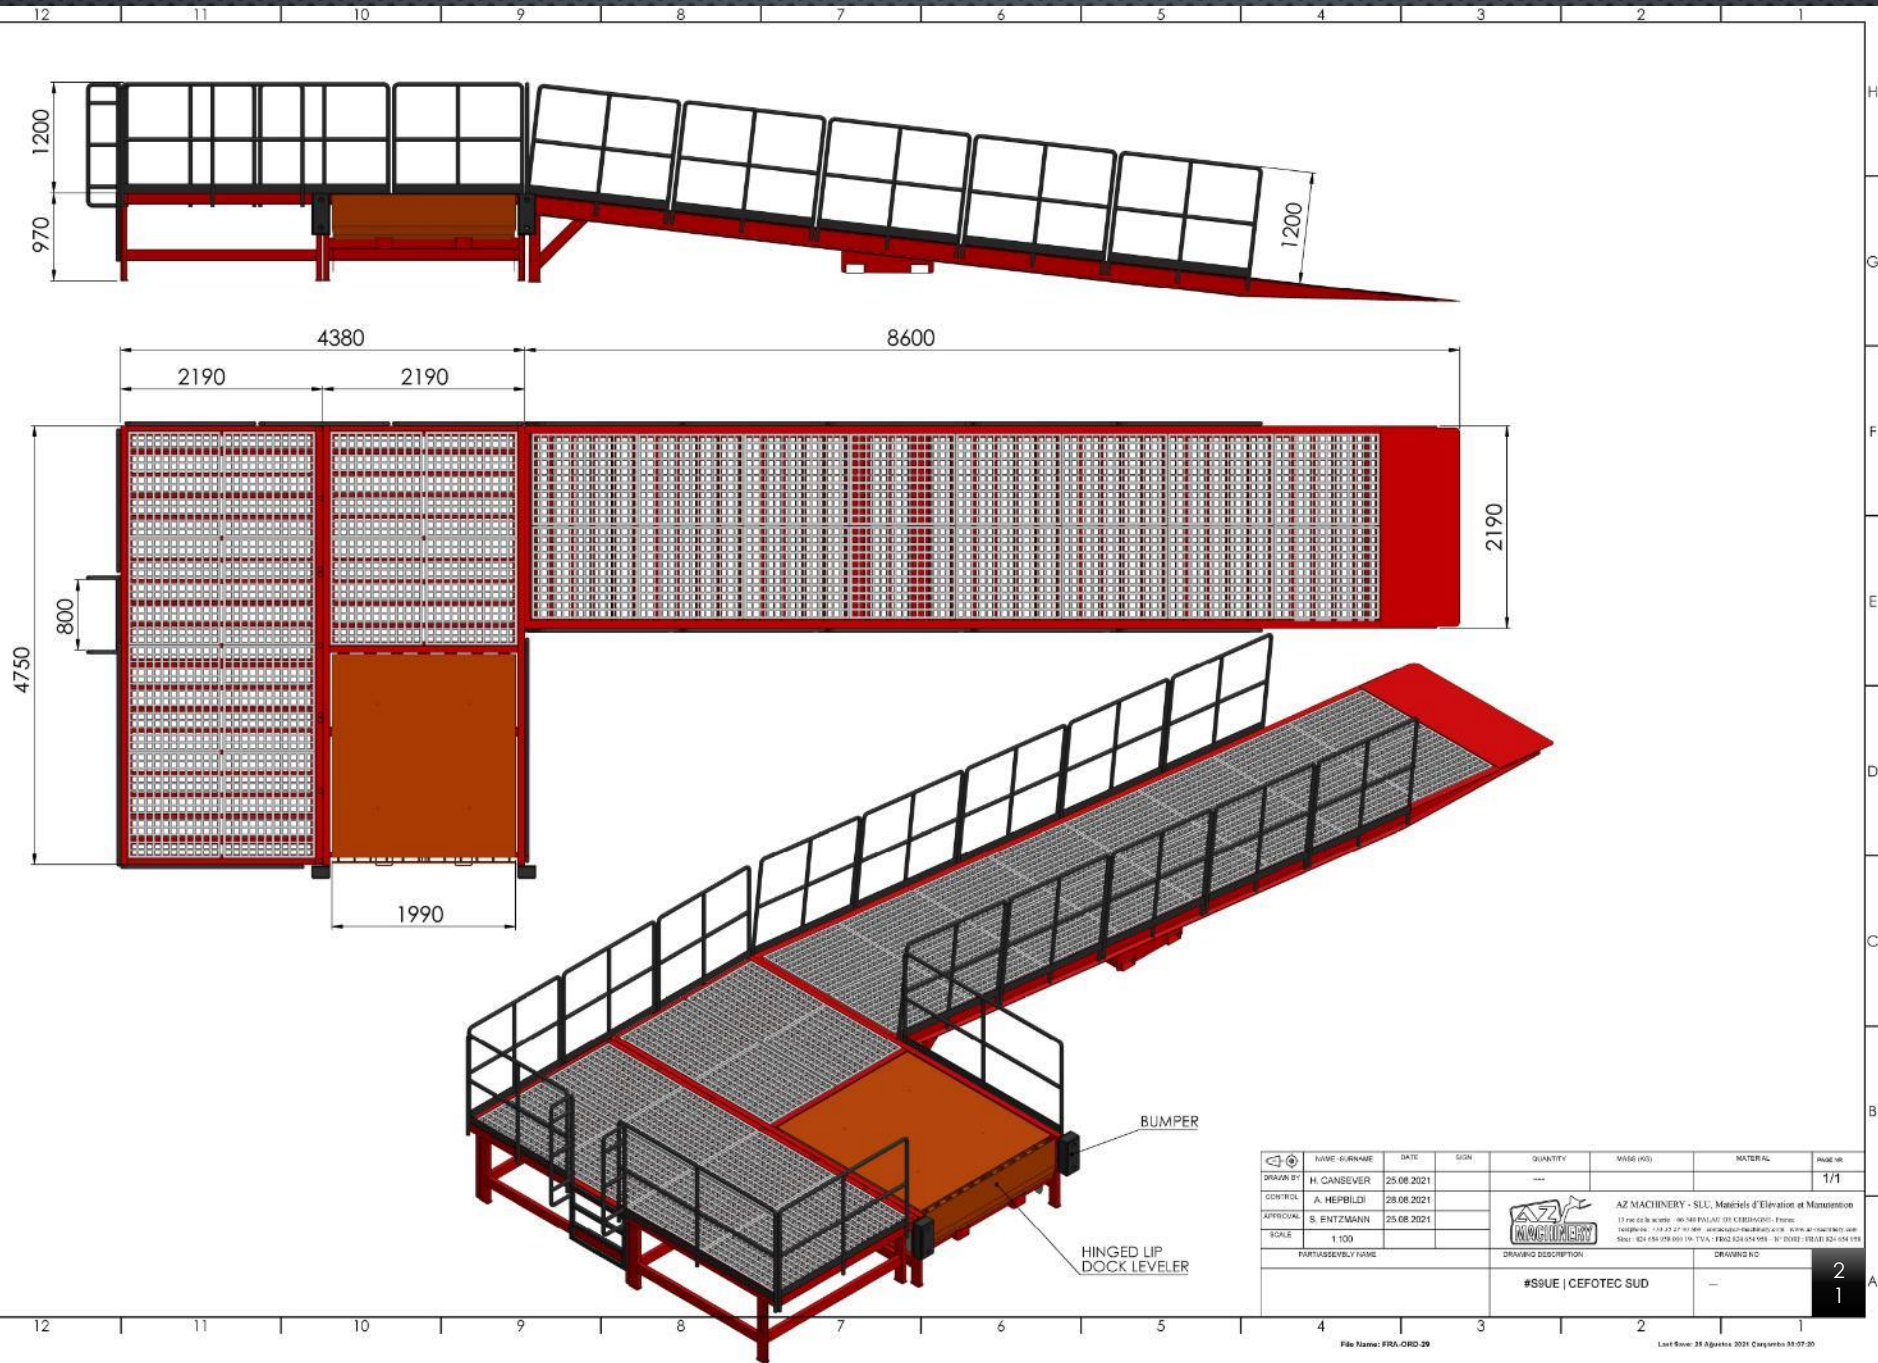

NAME-SURNAME	DATE	SIGN	QUANTITY	MASS (KG)	MATERIAL	PROJ. NR
DRAWN BY: H. CANSEVER	25.08.2021		---			1/1
CONTROL: A. HEPBILDI	28.08.2021					
APPROVAL: S. ENTZMANN	25.08.2021					
SCALE: 1:100						
PART/SUBLEVEL NAME	DRAWING DESCRIPTION:				DRAWING NO.	
	#SSUE CEFOTEC SUD				-	

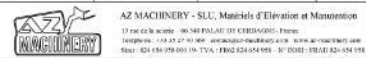


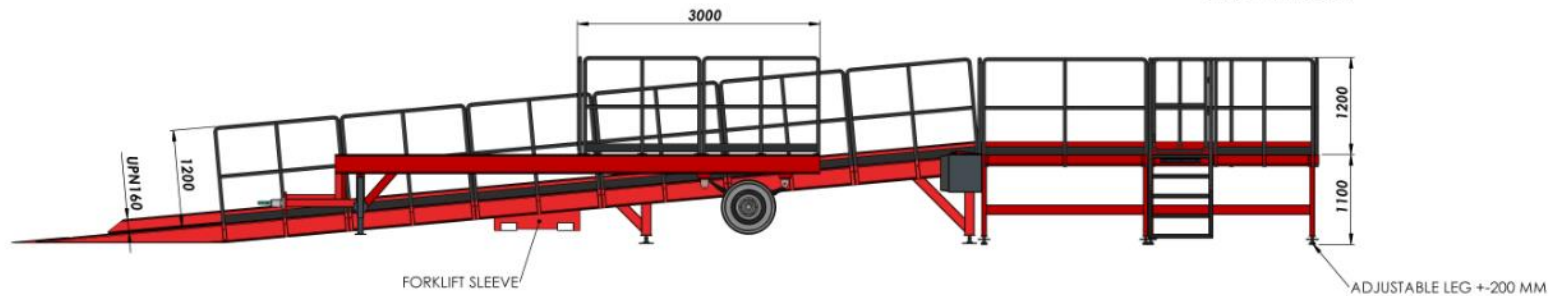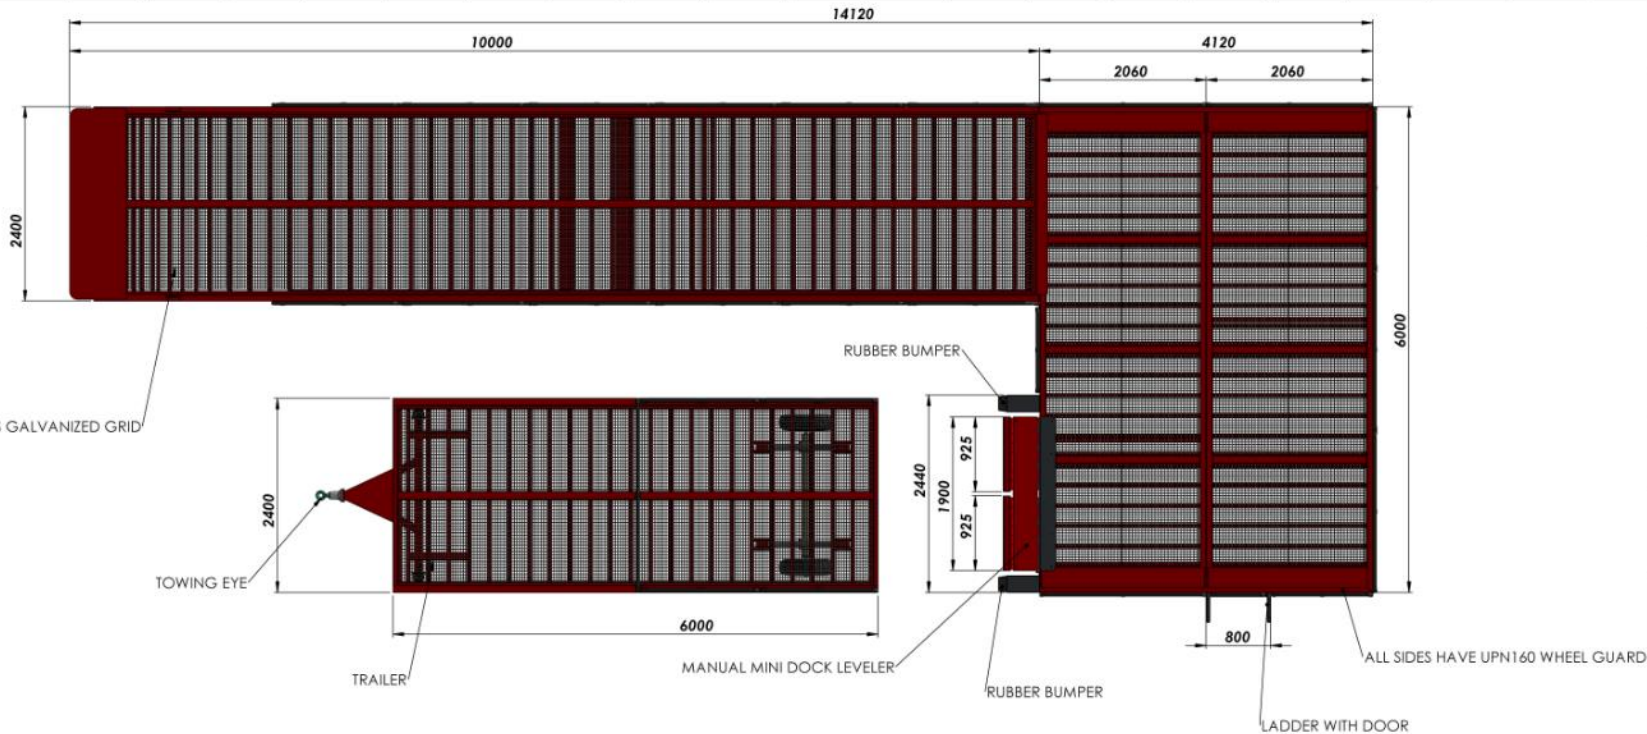

NAME - SURNAME	DATE	SIGN	QUANTITY	MASS (KG)	MATERIAL	PAGE/NT
DRAWN BY: H. CANSEVER	08.09.2022		---			1/2
CONTROL: A. HEPBILD	08.09.2022					
APPROVAL: S. ENTZMANN	08.09.2022					
SCALE: 1:100						
PARTS/ASSEMBLY NAME			DRAWING DESCRIPTION		DRAWING NO.	
			#6TY4		-	



AZ MACHINERY - S.L.U. Matériels d'Élévation et Maintenance
 13 rue de la mer - 142 771 101 DE CHERBOURG - France
 Téléphone : 03 33 37 46 100 - 03 33 37 46 101 - 03 33 37 46 102
 Fax : 03 33 37 46 100 - 03 33 37 46 101 - 03 33 37 46 102




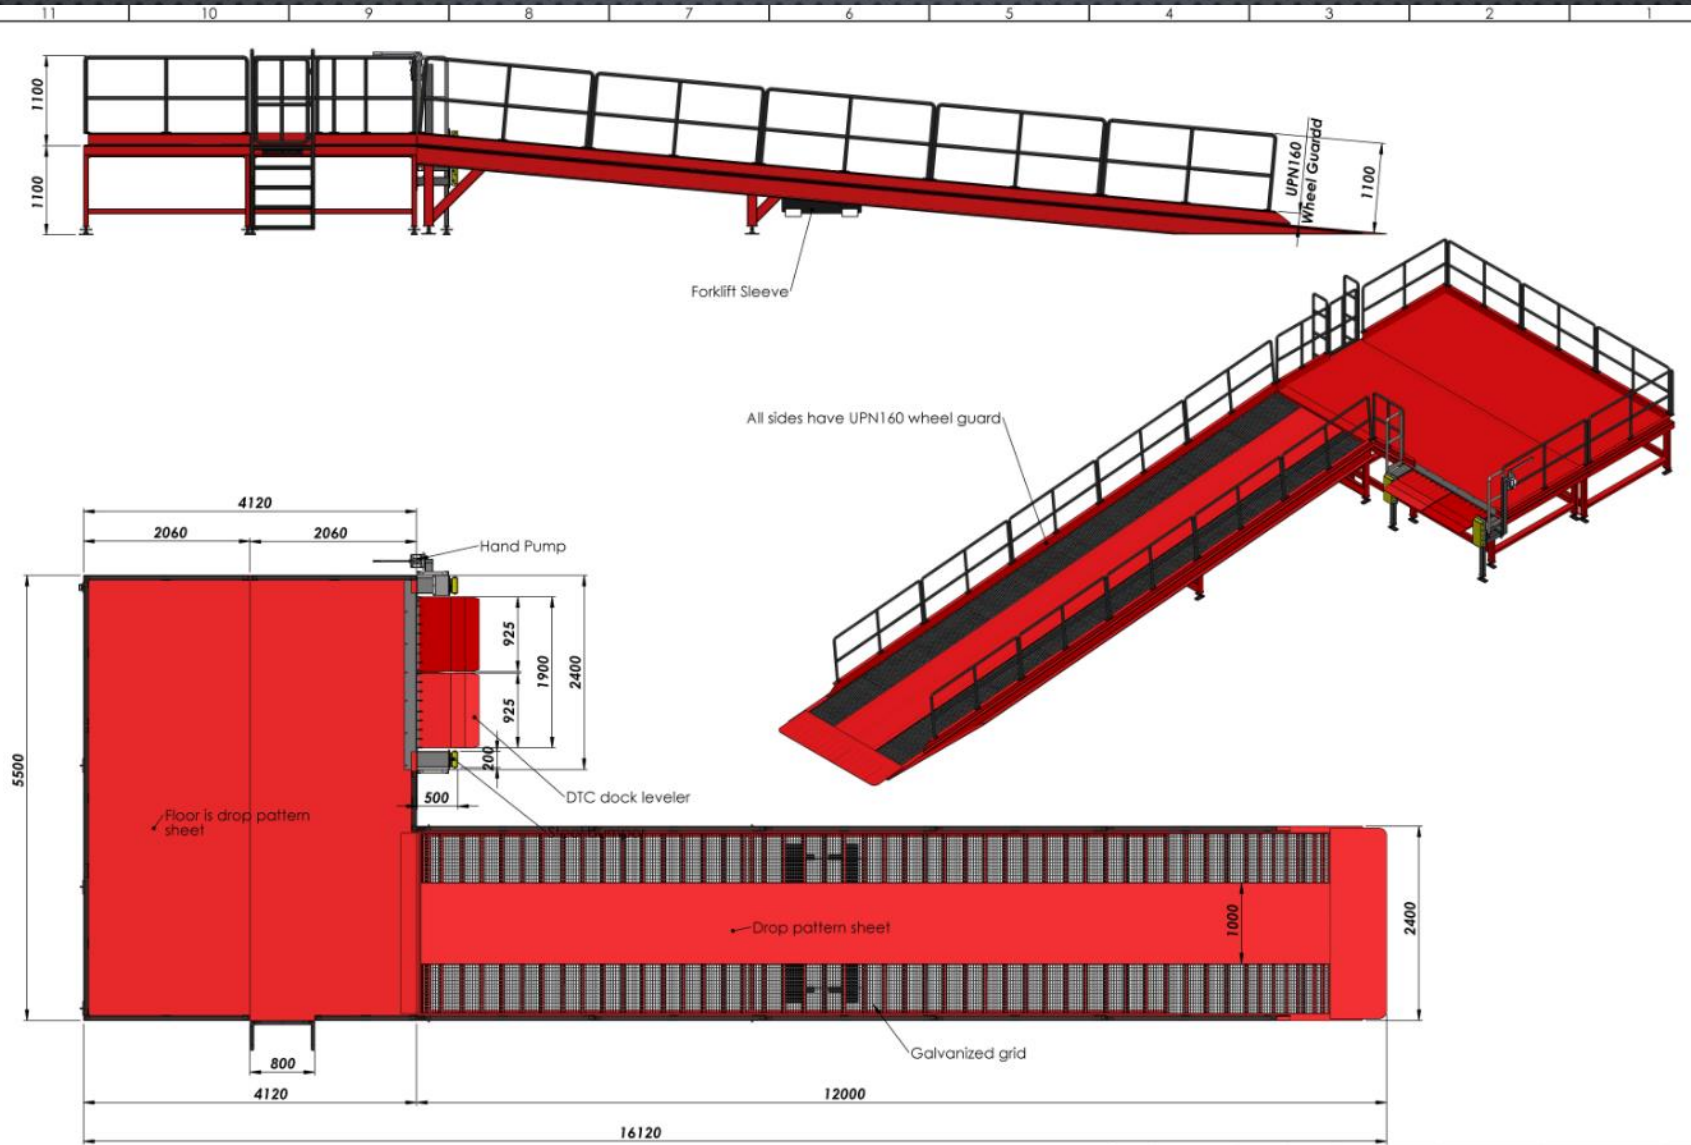


NAME - SURNAME	DATE	SIGN	QUANTITY	MASS (KG)	MATERIAL	PAGE/NT
DRAWN BY: H. CANSEVER	26.10.2023		---			1/2
CONTROL: A. HEPBILDI	26.10.2023					
APPROVAL: S. ENTZMANN	26.10.2023					
SCALE: 1:100						
PARTS/ASSEMBLY NAME			DRAWING DESCRIPTION		DRAWING NO.	
			#RE99B PLATFORM		-	





AZ MACHINERY - S.L.U. Matériels d'Élévation et Maintenance
 13 rue de la source - 44 340 PALAISEAU LES CERISIERES - France
 Téléphone : +33 (0) 27 45 300 - www.az-machinery.com - www.en-machinery.com
 Site : 424 054 958 000 (F), T.V.S. | FRANCE 424 054 958 - N° EORI : FR424054958

2
3

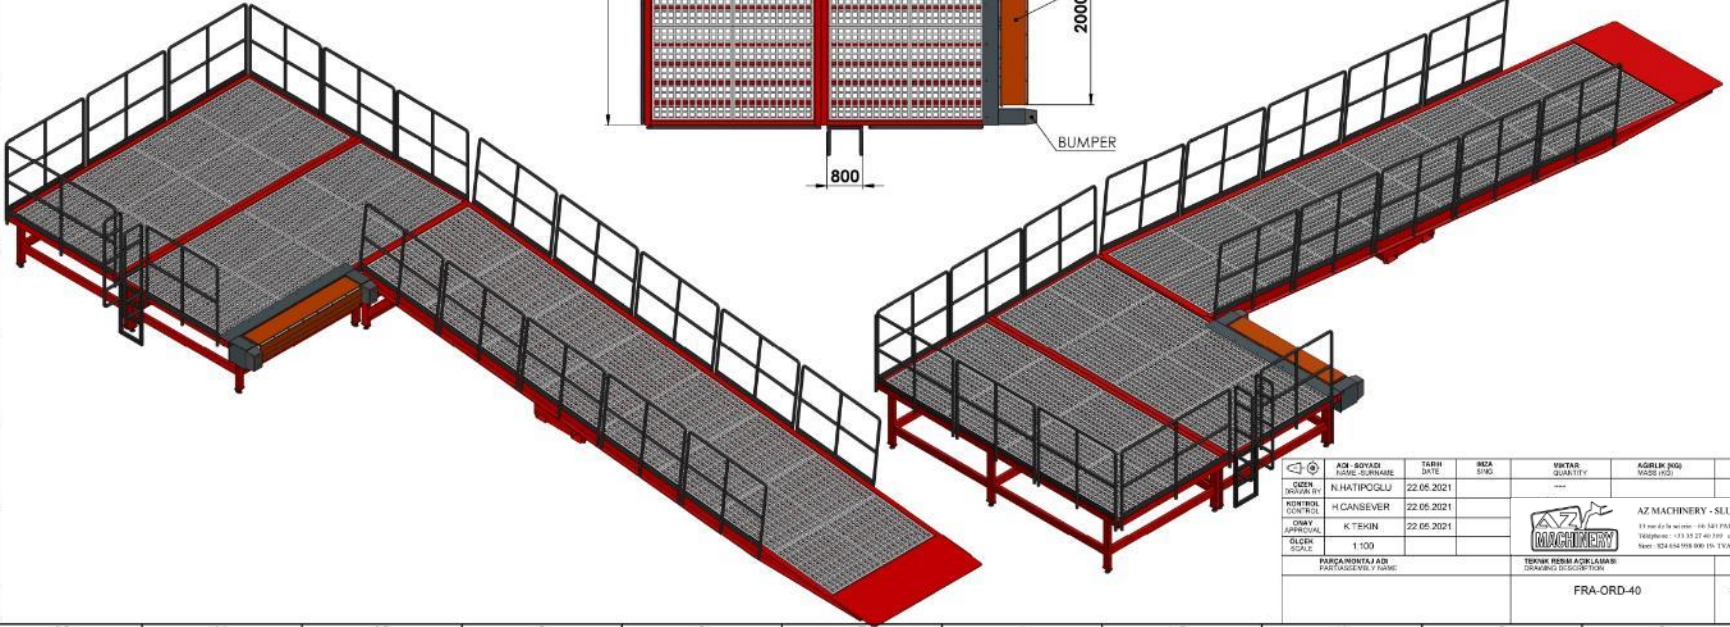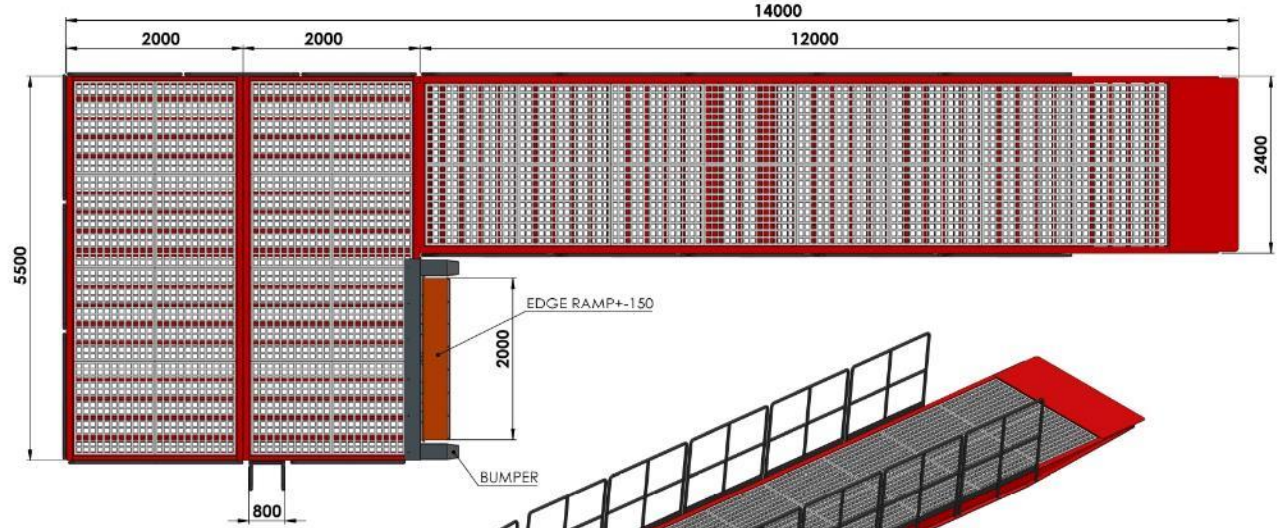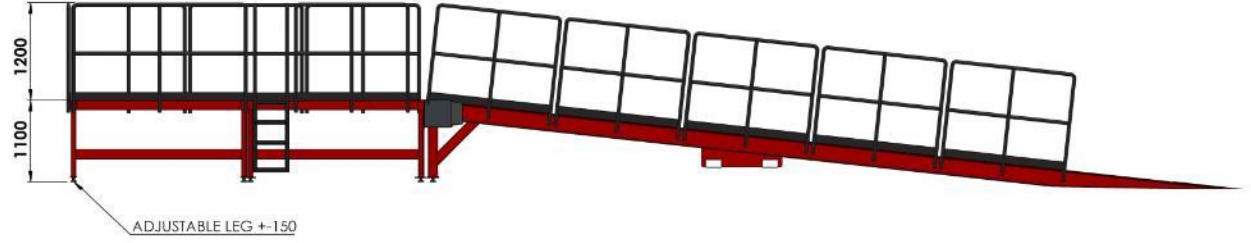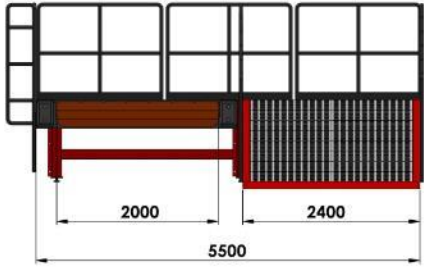


QTY	ADL BOYADI RÖKÜSÜ	TARİHİ DATE	İSGA ENG.	İHTİSAR QUANTITY	AGIRLIK (KG) WEIGHT (KG)	HALZENİ MATERIAL	SAĞIRI NO PAGE NO
1	N.HATİPOĞLU	22.05.2021					1/1
1	H.CANSEVER	22.05.2021					
1	K.TEKİN	22.05.2021					
1	ÖLÇEK SCALE	1:100					
PARÇANIN TAĞI ADI PART NAME				TEKNİK RESİMİN AÇIKLAMASI DRAWING DESCRIPTION			RESİM NO DRAWING NO
				FRA-ORD-40			

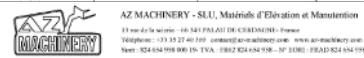

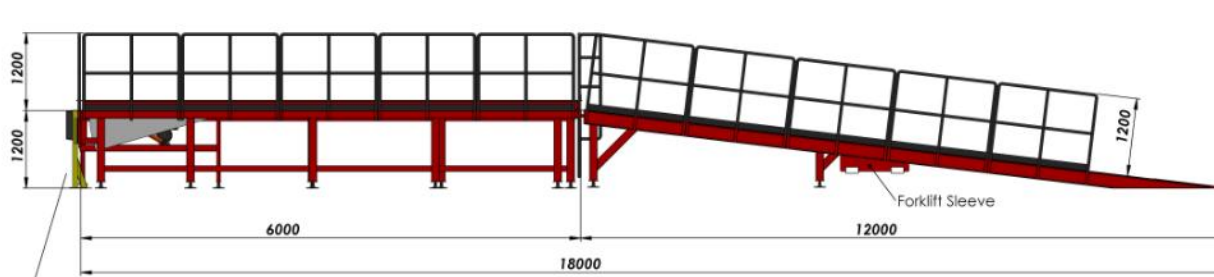


SIDE VIEW

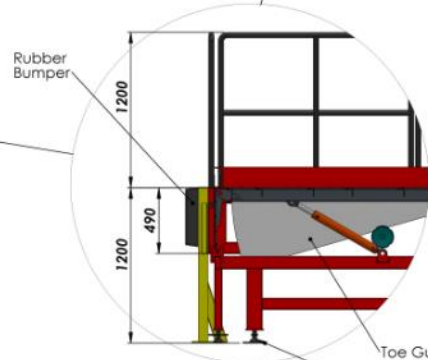

Adjustable leg +200 mm
All feet have adjustable leg.

HINGED LIP DOCK LEVELER FEATURES

1. Compliant with EUROPEAN STANDARD EN 1398 CE Certificate
2. Hinged wing consists of 12/13 mm sheet metal with tearing pattern
3. Easy to maintain, parts designed to be interchangeable,
4. Maximum working incline of 12.5% (7°)
5. There is a security lock,
6. It has galvanized side protection sheets in accordance with the safety standard,
7. There is a maintenance bar,
8. 2 pistons and hydraulic piston that moves the front tongue (movable lip) to lift the ramp platform
9. Nominal operating range + 380 / -250 mm
10. Sheet material and other steel materials used are made of St-37.2 material,
11. Steel construction designed for load distribution,
12. Flap 1 hydraulic piston works. (min.50 mm outer diameter, 28 mm bar diameter),
13. It has a hydraulic emergency deceleration mechanism,
14. -10/+40 operating temperature
15. Motor Voltage 3 Phase 230/400 V, 50 Hz, power at least 0.75 kW,
16. It has a control panel that can control the system,
17. Control panel has IP65 protection class,
18. Rubber bumper mounted on ramp walls: 450*200*100 mm, 10 kg and 70 Shore hardness,
19. Solenoid coil lock to prevent the platform from going down when the power is cut off,

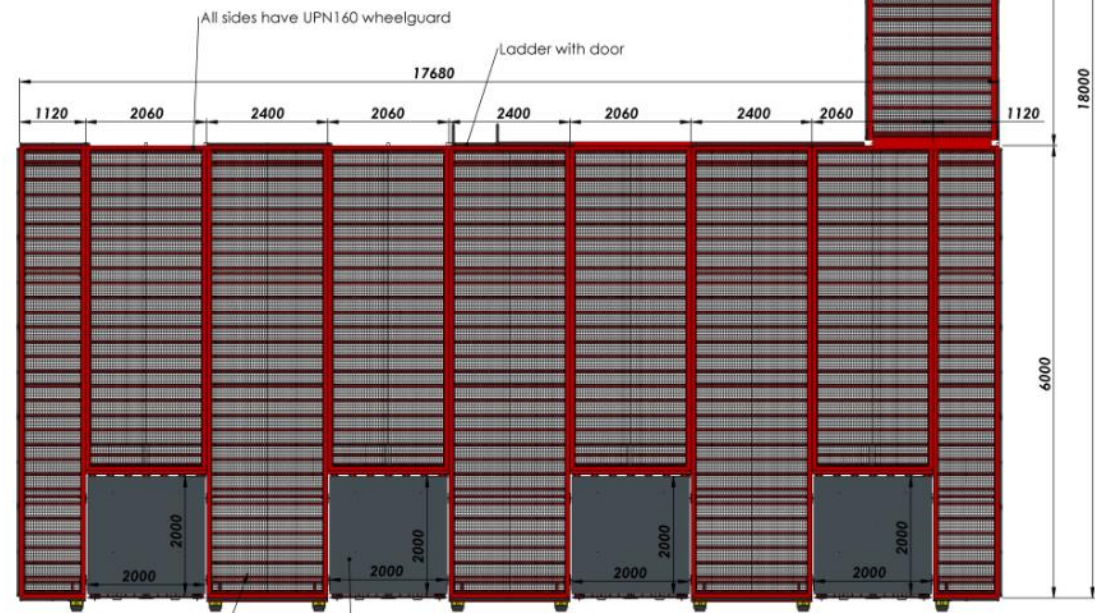

All floor is galvanized grid.

Hinged lip dock leveler

NAME (SURNAME)	DATE	SIGN	QUANTITY	MASS (KG)	MATERIAL	PAGE/NO
H. CANSEVER	01.09.2022		---			1/2
A. HEPBILDİ	01.09.2022					
S. ENTZMANN	01.09.2022					
SCALE	1:200					
PARTS/ASSEMBLY NAME	DRAWING DESCRIPTION		DRAWING NO.			
	#2EH9 CUSTOMISED LOADING PLATFORM					



AZ MACHINERY - S.L.U. Matérielles d'Élévation et Manutention
13 rue de la source - 46 340 PALLAS (FR) CEDEX09 - France
Tél:0033 (0)3 57 47 47 000 - az@az-machinery.com - www.az-machinery.com
Site: 451 054 158 000 FR - TVA : FR02 451 054 158 - N° EORI : FR02 451 054 158



GUIDE 2024 OTC





Plateformes de formation

Davantage ?
[Cliquer ici](#)



GUIDE 2024 OTC




Plateformes de formation
Rampes mobiles
Rampes fixes
Tables de quai mobiles
Tables de quai fixes
Niveleurs
Autres confections

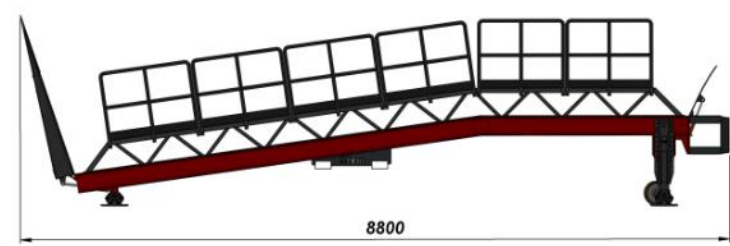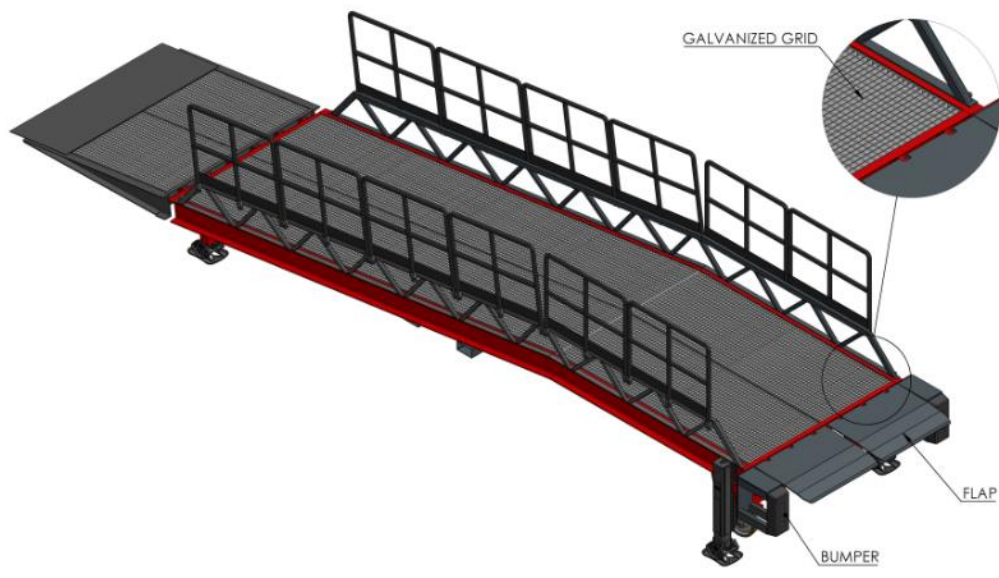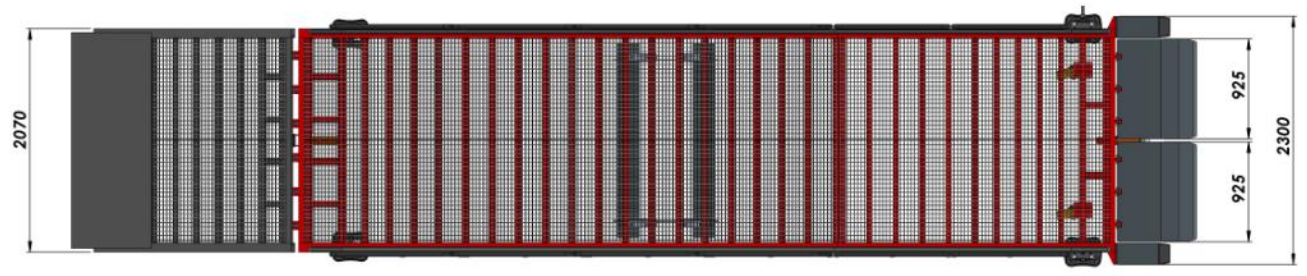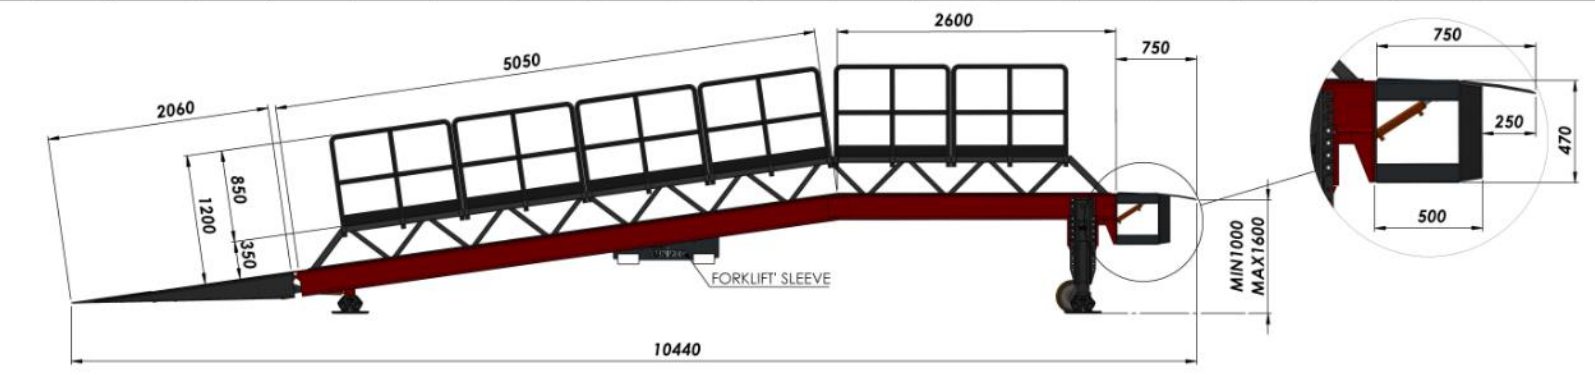

NAME - SURNAME	DATE	SIGN	QUANTITY	MASS (KG)	MATERIAL	PAGE/18
DRAWN BY: H. CANSEVER	11.01.2022		---			1/1
CONTROL: A. HEBBILD	11.01.2022					
APPROVAL: S. ENTZMANN	11.01.2022					
SCALE: 1:50						
PARTS/ASSEMBLY NAME			DRAWING DESCRIPTION		DRAWING NO.	
			STAR STANDART (8-10-12 TONS)+ 120 CM GUARDRAIL + REFUGE ZONE + FORKLIFT S SLEEVE		-	







AZ MACHINERY - S.L.U. Matériels d'Élévation et Maintenance
 11 rue de la rue aux - 140 142 PLYAUX (FR - CALVADOS) - France
 Téléphone : +33 (0) 27 45 100 - Courriel : az@azmachinery.com - www.azmachinery.com
 Site : SZA 414 918 896 10 - TVA : FR02 824 414 108 - NF E000 - FR02 824 414 108

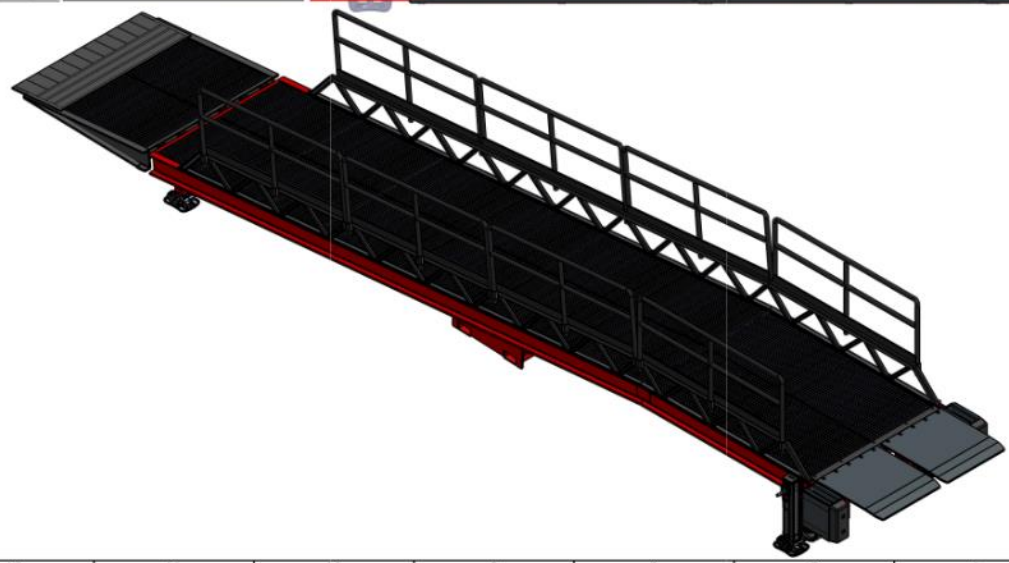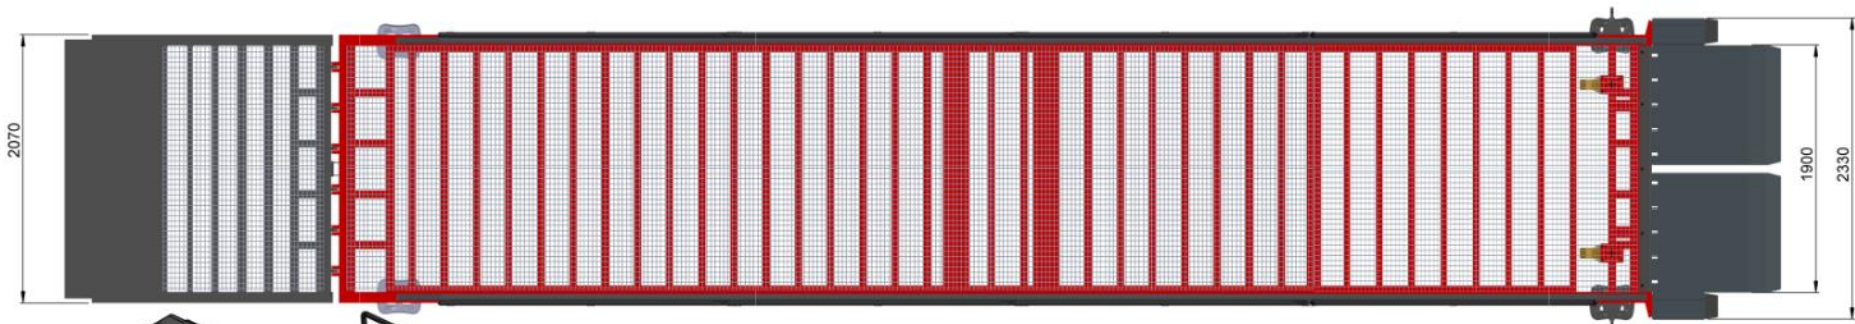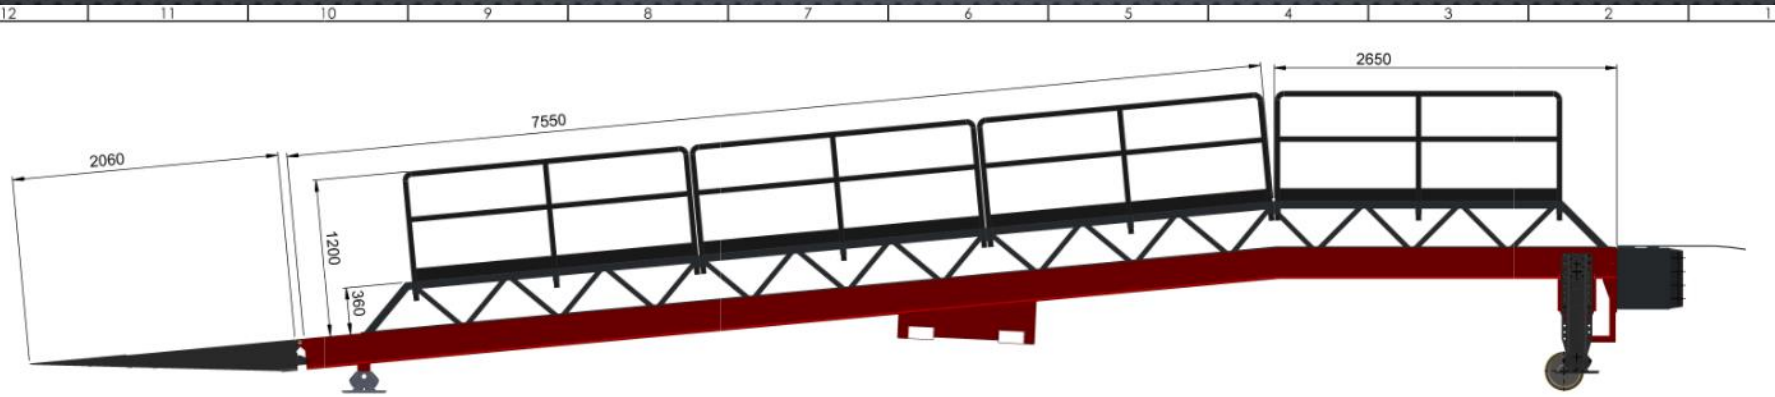

NAME (SURNAME)	DATE	SIGN	QUANTITY	MASS (KG)	MATERIAL	PAGE/NT
---	---	---	---	---	---	1/1
CONTROL	---	---	---	---	---	---
APPROVAL	---	---	---	---	---	---
SCALE	150	---	---	---	---	---
PARTS/ASSEMBLY NAME			DRAWING DESCRIPTION		DRAWING NO.	
			#79US ---		---	






AZ MACHINERY - S.L.U., Materials d'Elevation et Manutention
 13 rue de la vieille - 140 143 PPAJATI DE CROISSANTIER - France
 Téléphone : +33 37 37 46 100 - Courriel : az@azmachinery.com - www.azmachinery.com
 Site : 324 424 908 000 10 - T.V.A. - 3802 824 424 908 - NF E080 - 35AD-824 424 908

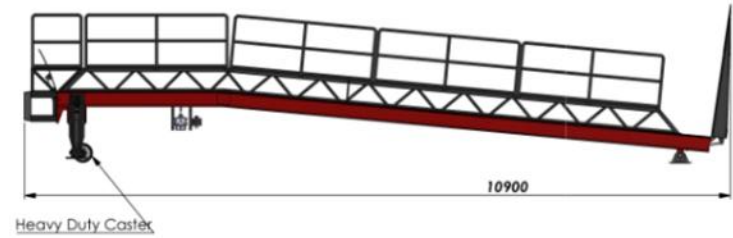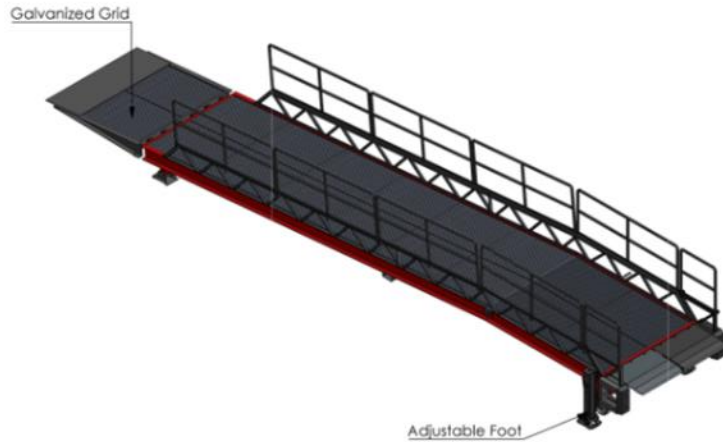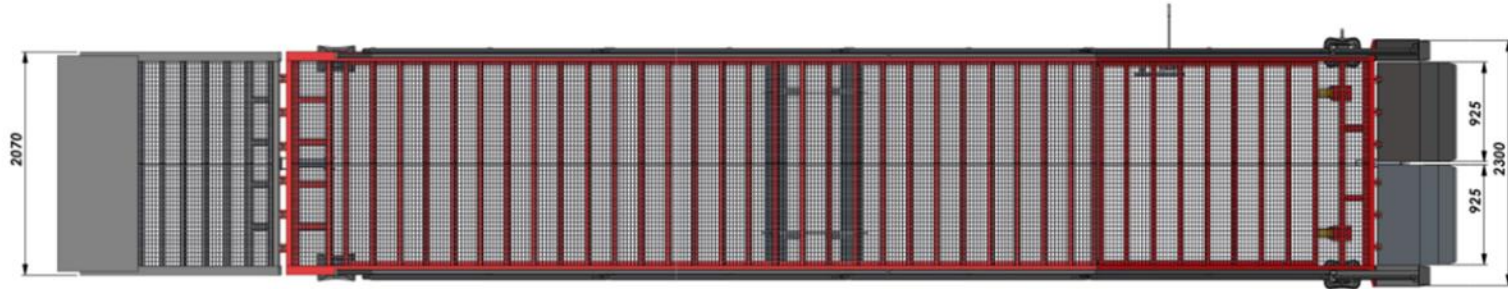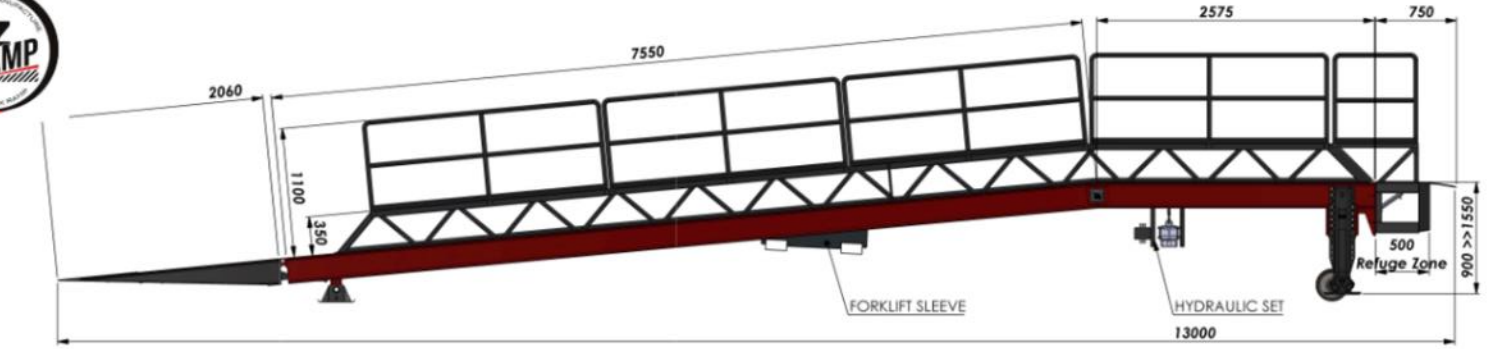

NO	NAME / SURNAME	DATE	SIGN	QUANTITY	MASS (KG)	MATERIAL	PROJ. NO
1	BURAK ÖZÇİÇEKİ	09.03.2023		---			1/1
2	AĞIR HEYBİLİ	09.03.2023					
3	S. ENTZMANN	09.03.2023					
SCALE: 1:50							
PART/ASSEMBLY NAME				DRAWING DESCRIPTION		DRAWING NO.	
				STAR - OTC		---	








AZ MACHINERY - S.L.U. Materials of Elevation or Manipulation
 13 rue de la source - 66 540 PÉZENAS - France
 Téléphone : +33 (0) 37 46 50 50 - contact@az-machinery.com - www.az-machinery.com
 Site : 624 434 034 001 CH. YVA - 67400 KEDERLIN - ST. EMMIL - FRANCE 67434 034 034 034

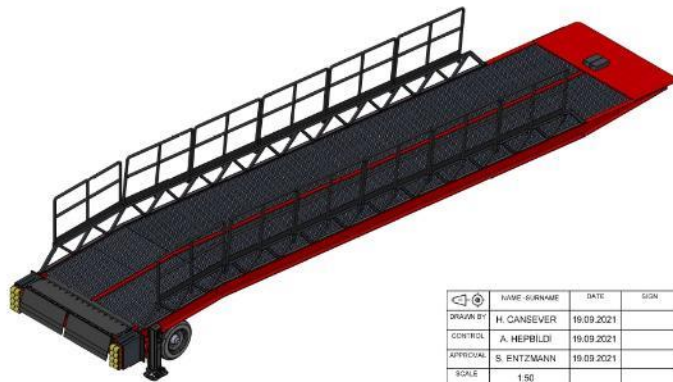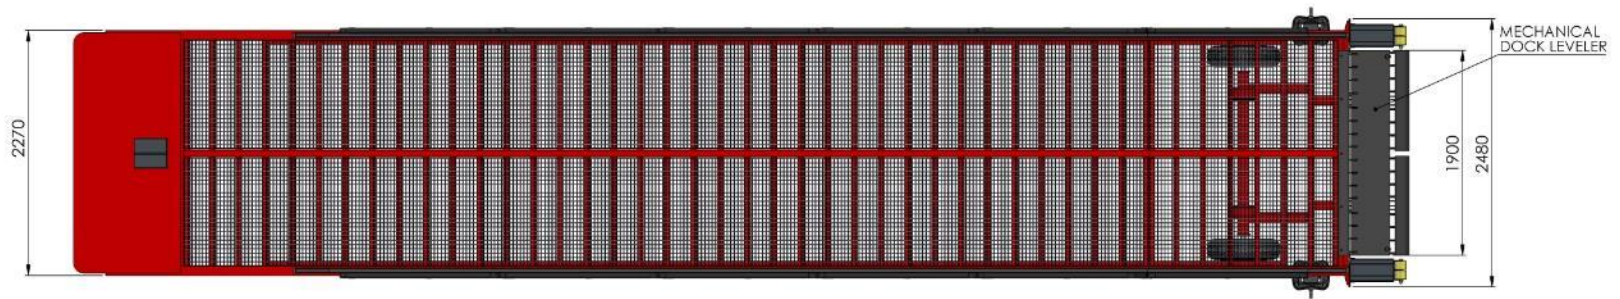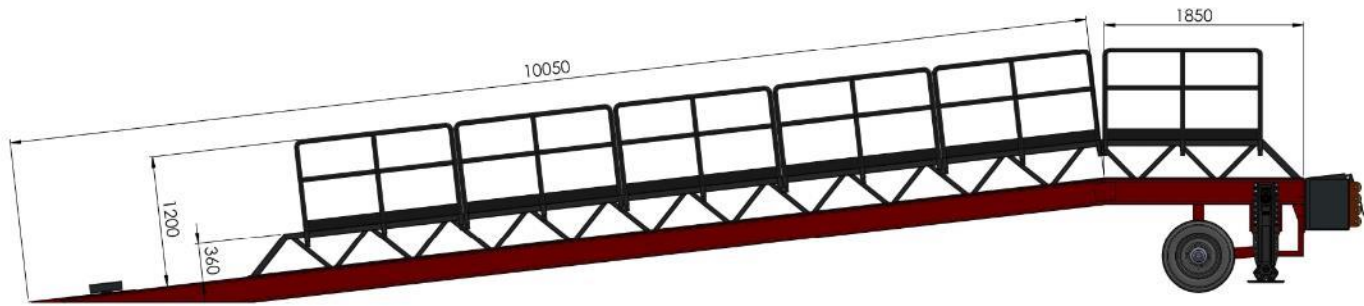

NAME	SURNAME	DATE	SIGN	QUANTITY	MASS (KG)	MATERIAL	PAGE NR
DRAWN BY	H. CANSEVER	19.09.2021		---			1/1
CONTROL	A. HEPBILDİ	19.09.2021					
APPROVAL	S. ENTZMANN	19.09.2021					
SCALE	1:50						
PART/ASSEMBLY NAME				DRAWING DESCRIPTION			DRAWING NO
				EASY-T-XL-OTC			---



AZ MACHINERY - SLU, Matériels d'Élévation et Manutention
 17 rue de la source - 06000 PALLAS (03 83 83 60 00) - France
 Téléphone : +33 (0) 3 83 83 60 00 Fax : +33 (0) 3 83 83 60 01
 Site : 024 434 058 000 (D. TVA) FR02 824 654 985 - 37 0002 - 03 83 83 60 04 014

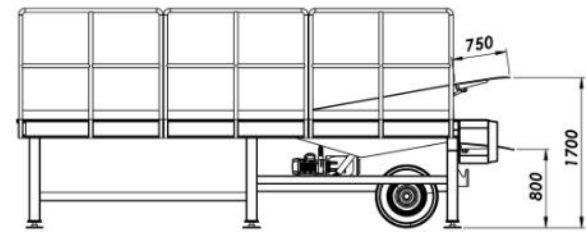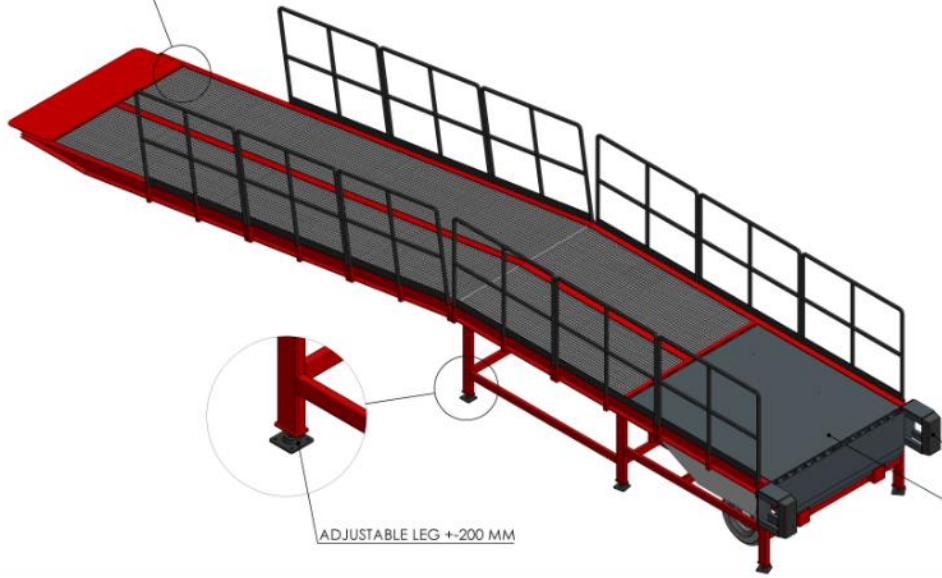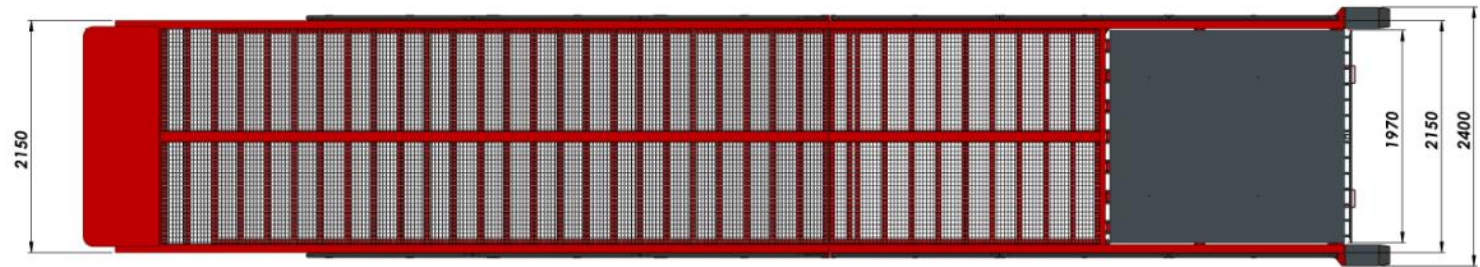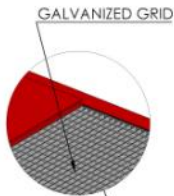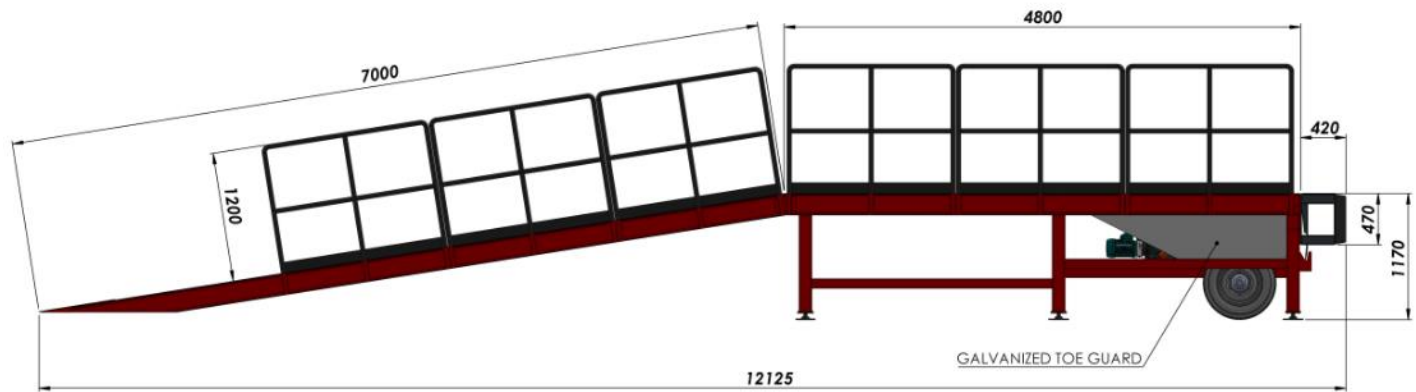

NAME - SURNAME	DATE	SIGN	QUANTITY	MASS (KG)	MATERIAL	PAGE/NT
DRAWN BY: H. CANSEVER	11.01.2022		---			1/1
CONTROL: A. HEPBILDİ	11.01.2022					
APPROVAL: S. ENTZMANN	11.01.2022					
SCALE: 1:50						
PARTS/ASSEMBLY NAME			DRAWING DESCRIPTION		DRAWING NO.	
			FORMATION 2020 MOBILE		-	



AZ MACHINERY - S.L.U. Matériels d'Élévation et Manutention
 11 rue de la mer - 16120 PUYLAU (FRANCE)
 Téléphone : +33 (0) 27 46 100 - Courriel : az@azmachinery.com - www.azmachinery.com
 Site : 324 424 900 10 - T.V.A. - 3802 824 424 108 - NF E000 - 35AD 824 424 108



GUIDE 2024 OTC




Rampes mobiles

Davantage ?
[Cliquer ici](#)



GUIDE 2024 OTC




Plateformes de formation
Rampes mobiles
Rampes fixes
Tables de quai mobiles
Tables de quai fixes
Niveleurs
Autres confections

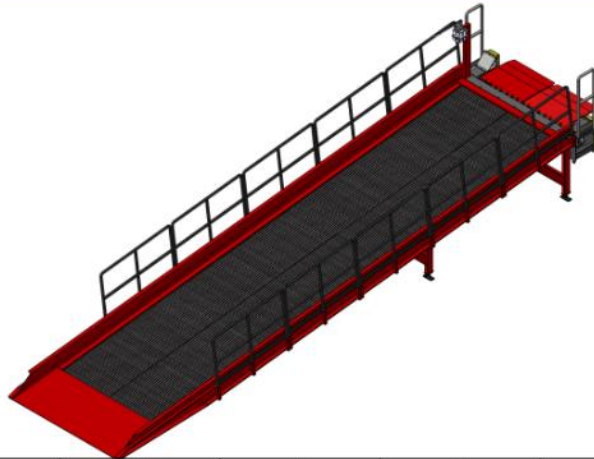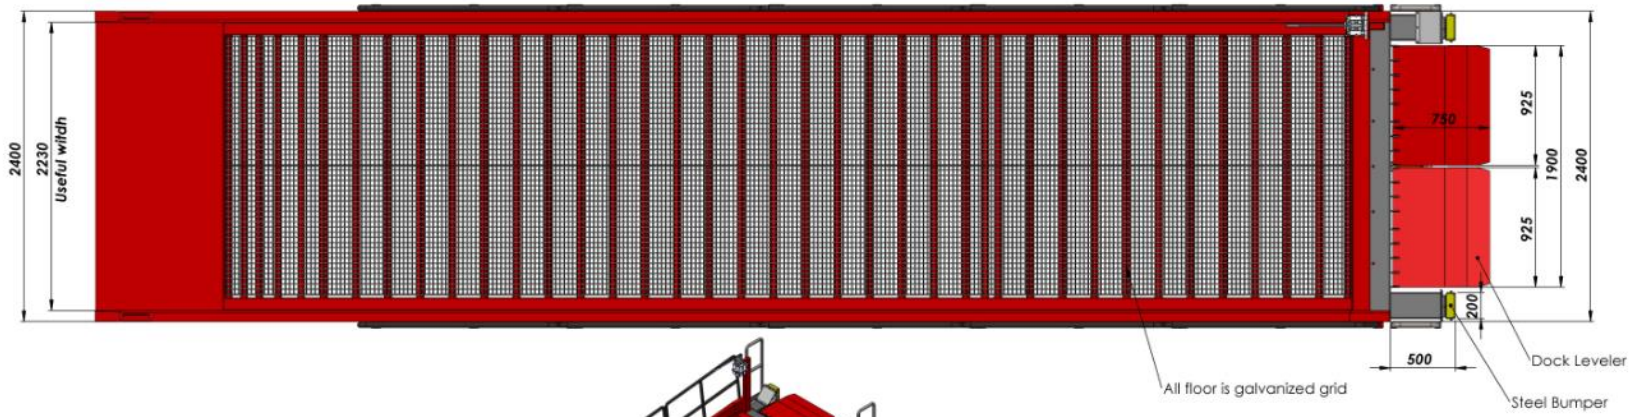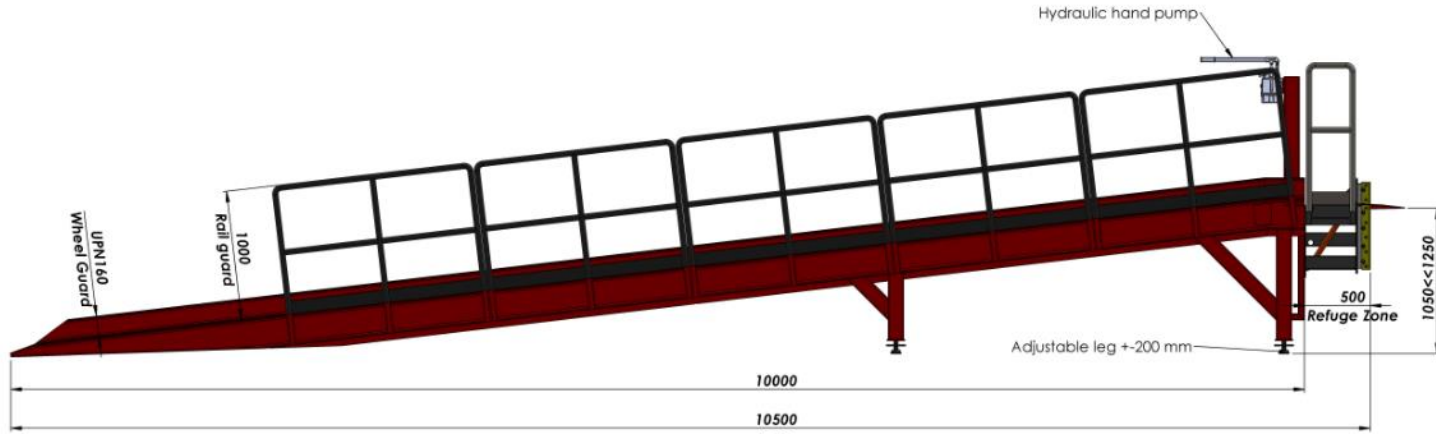

NAME - SURNAME	DATE	SIGN	QUANTITY	MASS (KG)	MATERIAL	PAGE/NT
DRAWN BY: H. CANSEVER	24.10.2023		---			1/2
CONTROL: A. HEPBLDI	24.10.2023					
APPROVAL: S. ENTZMANN	24.10.2023					
SCALE: 1:50						
PARTS/ASSEMBLY NAME			DRAWING DESCRIPTION		DRAWING NO.	
			#VGGU		-	






AZ MACHINERY - S.L.U. Materials of Elevation et Manutention
 15 rue de la source - 40 540 POUSSAY (FRANCE) - France
 Téléphone : +33 (0) 37 45 306 - Courriel: info@az-machinery.com - www.az-machinery.com
 Site: AZ-054-158-000 (A, T, V), TRIO AZ-054-158 - N° EMBL: FR-AZ-054-054-054

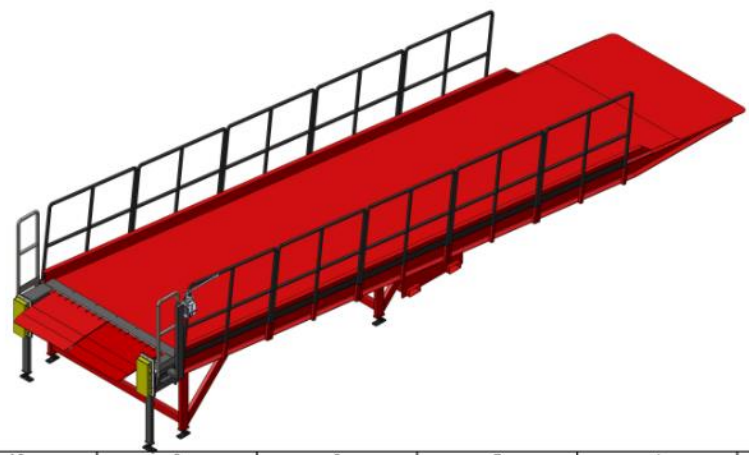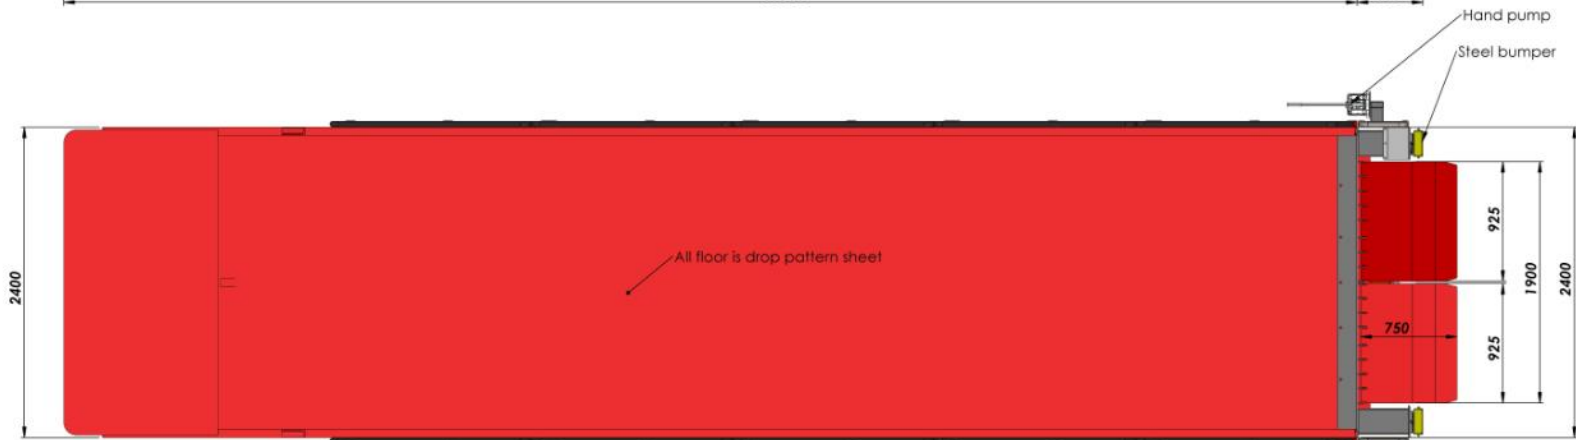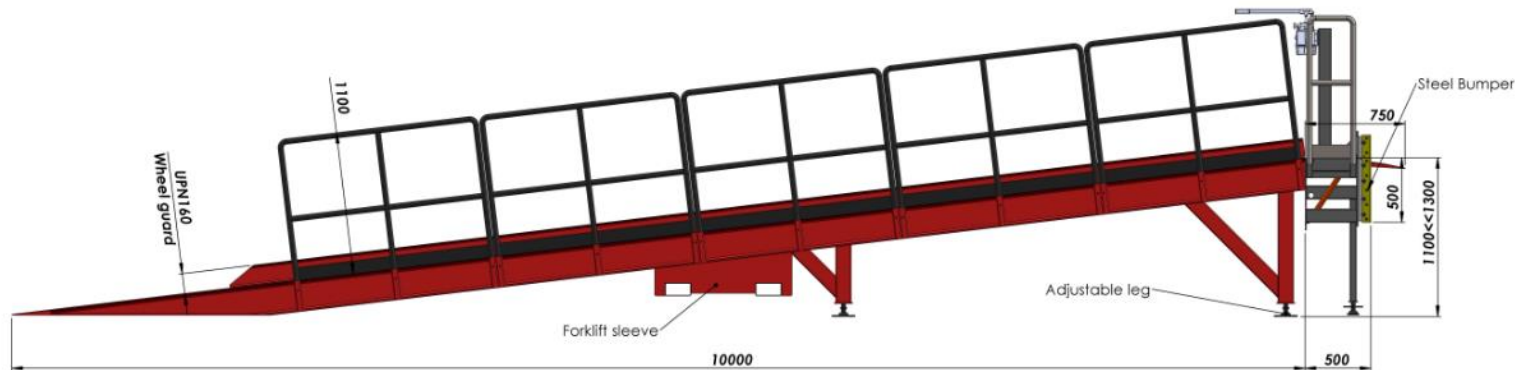

NAME - SURNAME	DATE	SIGN	QUANTITY	MASS (KG)	MATERIAL	PAGE/NT
DRAWN BY: H. CANSEVER	17.06.2023		---			1/2
CONTROL: A. HEPBLDI	17.06.2023					
APPROVAL: S. ENTZMANN	17.06.2023					
SCALE: 1:50						
PARTS/ASSEMBLY NAME	DRAWING DESCRIPTION				DRAWING NO.	
	#598				-	







AZ MACHINERY - S.L.U. Materials d'Elevation et Manutention
 15 rue de la moelle - 88 540 PULLEY (FR) CEDEX 03 - France
 Téléphone : +33 (0) 37 45 300 - www.azmachinery.com - www.en.azmachinery.com
 Site: 824 654 958 (00) (+) TVA : FR02 824 654 958 - N° EORI: FR02 824 654 958

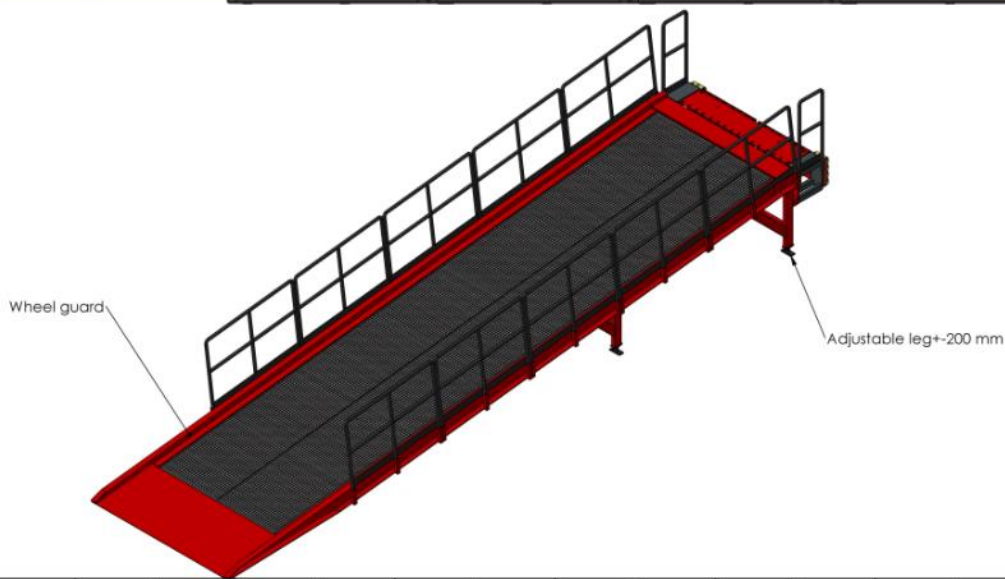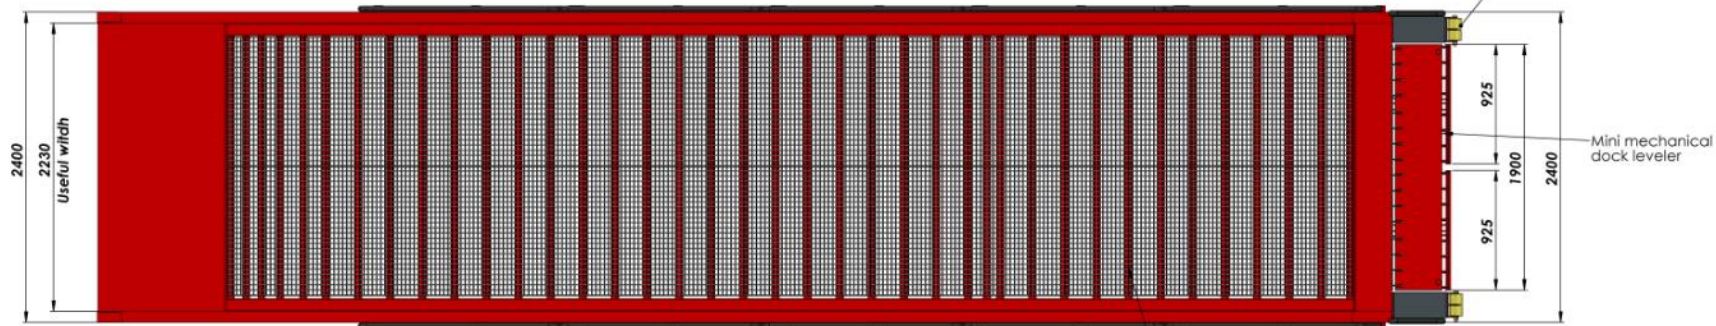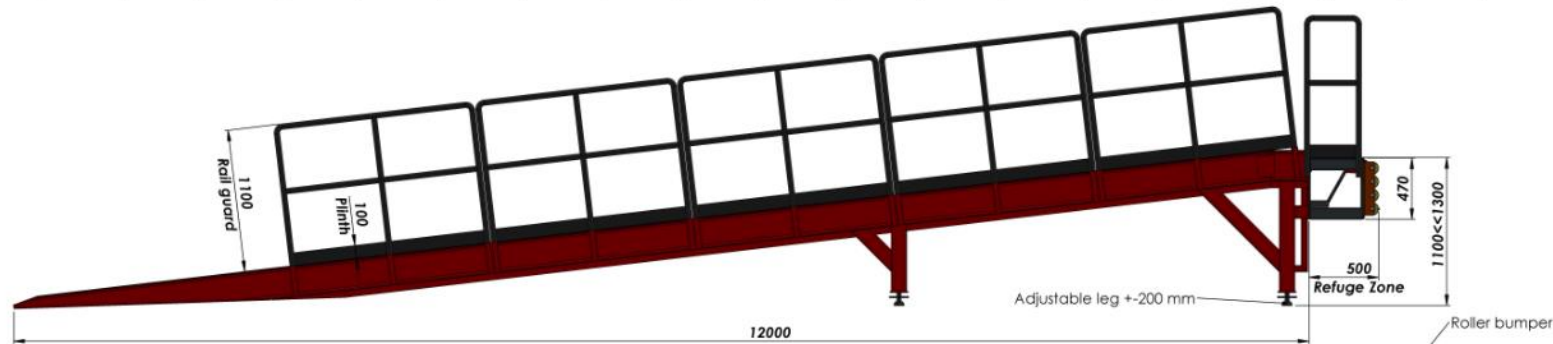

NAME - SURNAME	DATE	SIGN	QUANTITY	MASS (KG)	MATERIAL	PAGE/NT
H. CANSEVER	14.10.2022		---			1/2
A. HEPBLDI	14.10.2022					
S. ENTZMANN	14.10.2022					
SCALE	1:50					
PARTS/ASSEMBLY NAME	DRAWING DESCRIPTION		DRAWING NO.			
	#63LP		-			






AZ MACHINERY - S.L.U. Materials d'Elevation et Manutention
 15 rue de la source - 48 540 PULVILLI (FR) CEDEX 03 - France
 Téléphone : +33 (0) 37 45 300 - Courriel: az@az-machinery.com - www.az-machinery.com
 Site: AZ-654-958-000 (A, T, V), FR-62-654-958 - N° EORI: FR43-624-654-958

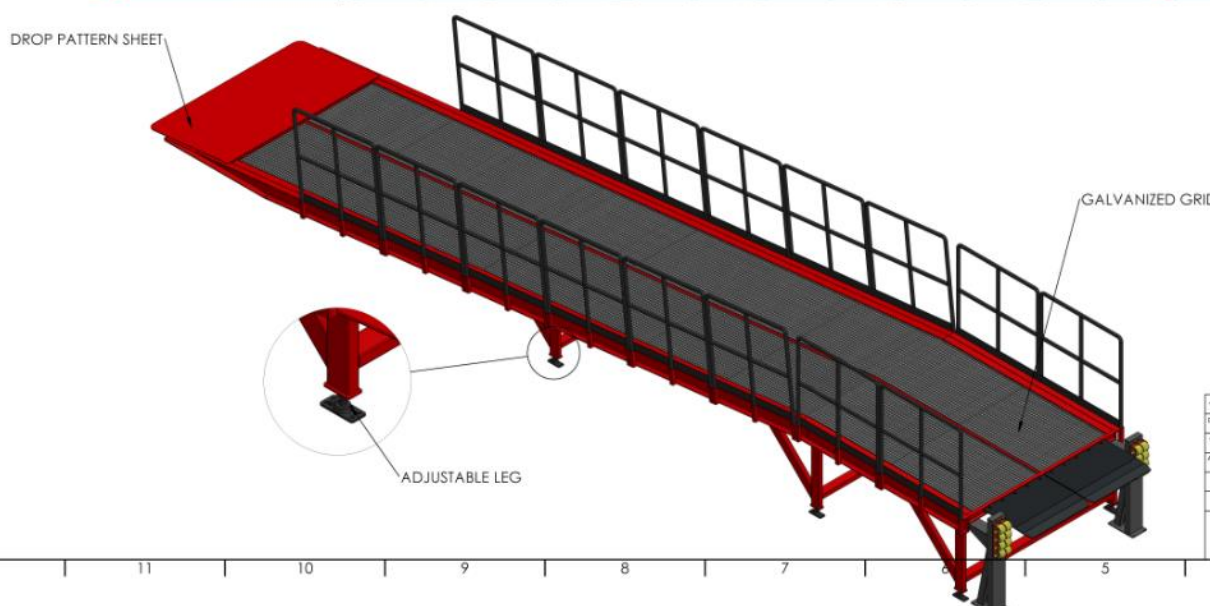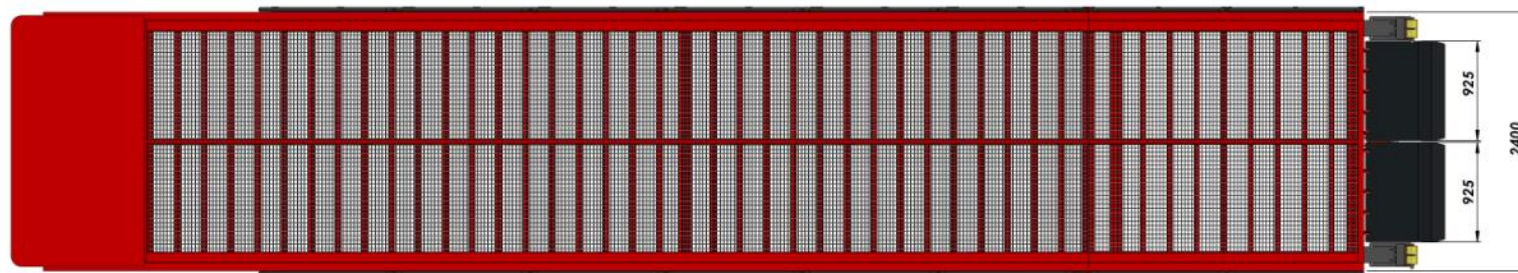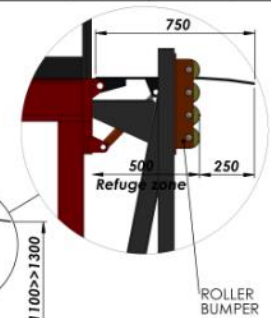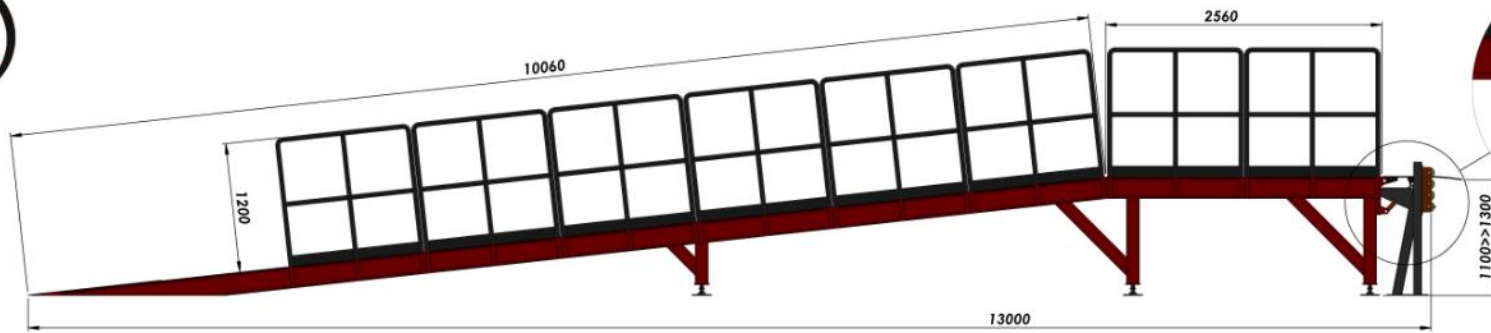

NAME - SURNAME	DATE	SIGN	QUANTITY	MASS (KG)	MATERIAL	PAGE/NT
DRAWN BY: H. CANSEVER	31.08.2022		---			1/2
CONTROL: A. HEPBILDI	31.08.2022					
APPROVAL: S. ENTZMANN	31.08.2022					
SCALE: 1:50						
PARTS/ASSEMBLY NAME			DRAWING DESCRIPTION		DRAWING NO.	
			#6FB4		-	




AZ MACHINERY - S.L.U. Materials of Elevation or Manutention
 15 rue de la source - 48 540 PALLAS (FRANCE) - France
 Téléphone : +33 (0) 37 45 300 - www.azmachinery.com - www.en.azmachinery.com
 Fax : +33 (0) 37 45 300 - Email : france@azmachinery.com - AZ@AZMACHINERY.COM

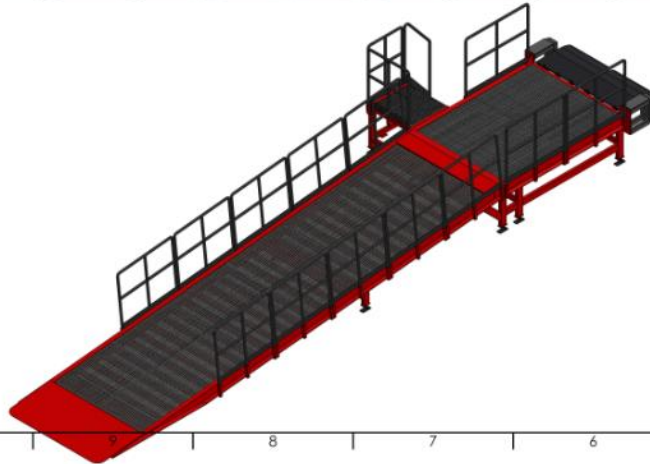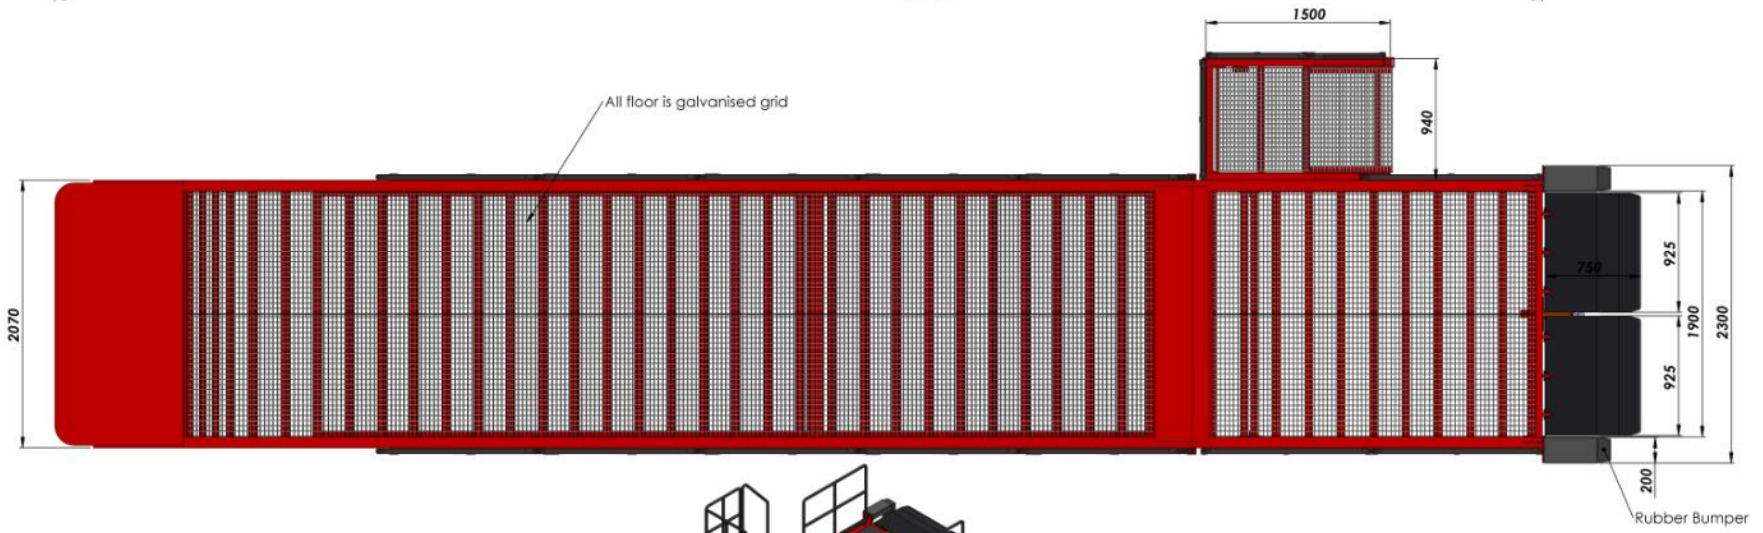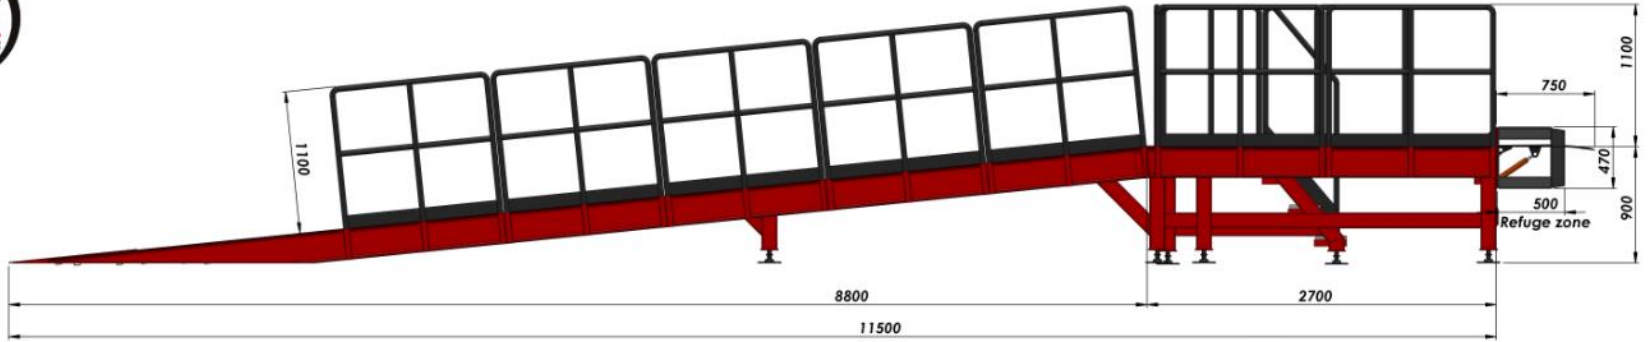

NAME-SURNAME	DATE	SIGN	QUANTITY	MASS (KG)	MATERIAL	PAGE/NT
DRAWN BY: H. CANSEVER	27.05.2023		---			1/2
CONTROL: A. HEPBLDI	27.05.2023					
APPROVAL: S. ENTZMANN	27.05.2023					
SCALE: 1:100						
PART/ASSEMBLY NAME	DRAWING DESCRIPTION		DRAWING NO.			
	#CT35S		-			





AZ MACHINERY - S.L.U., Materials d'Elevation et Manutention
 15 rue de la source - 68 540 PULSAT (RE) CEDEX/INDRE - France
 Téléphone : +33 (0) 37 45 306 - www.azmachinery.com - www.en.azmachinery.com
 Site : AZ 654 958 000 (H. T.V.), FR 60 824 654 958 - N° EORI: FR43-824-654-958

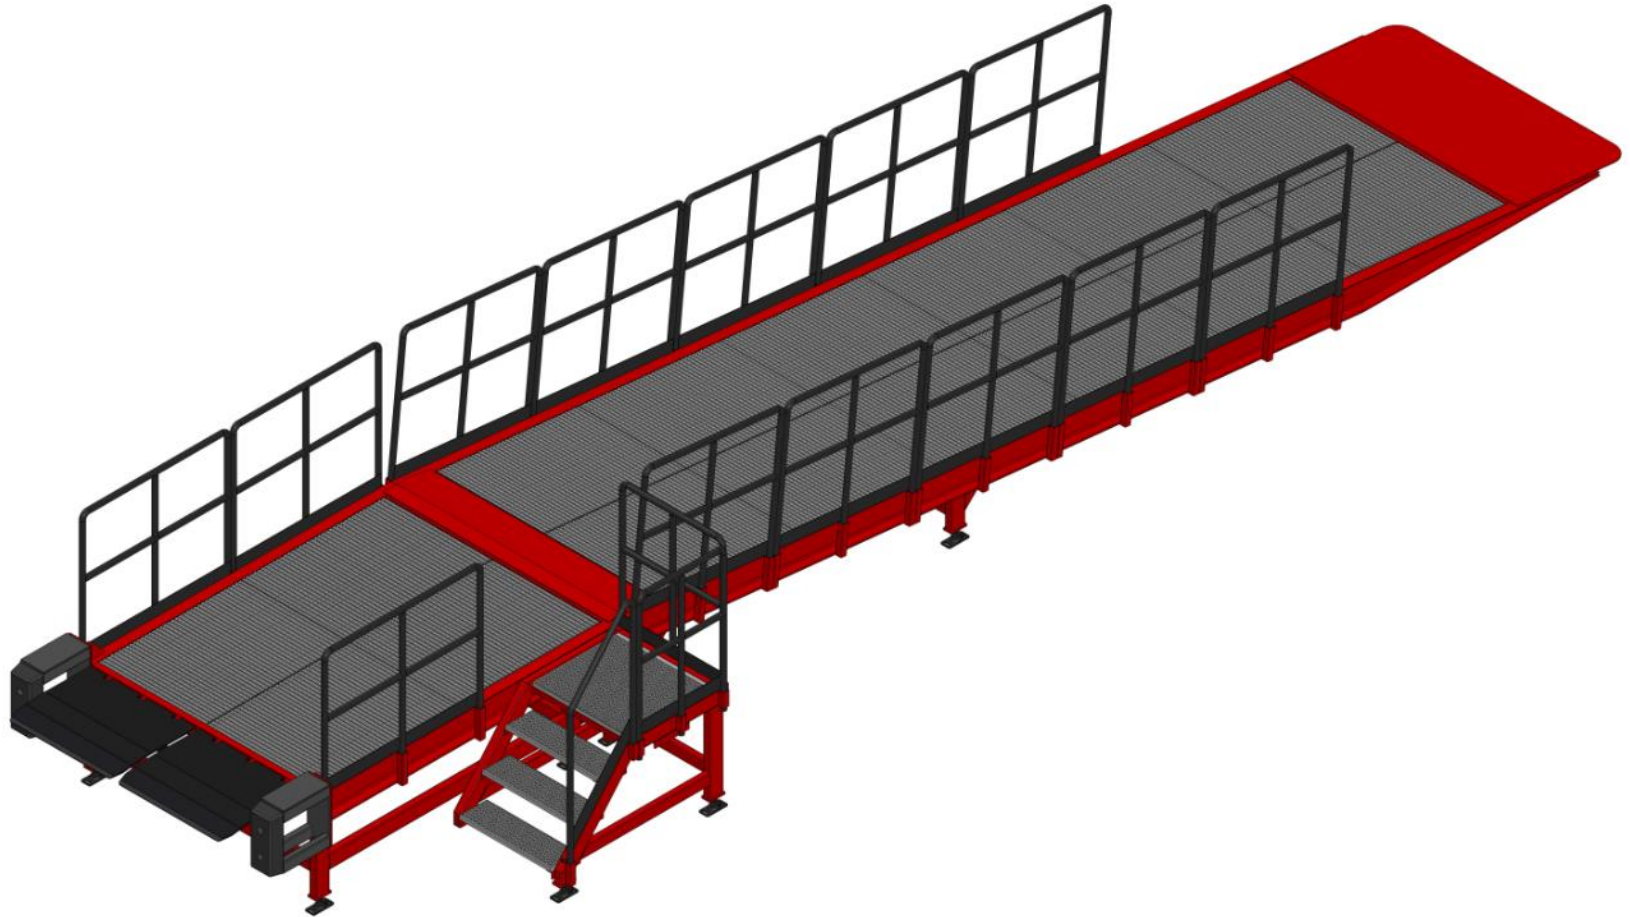

NAME - SURNAME	DATE	SIGN	QUANTITY	MASS (KG)	MATERIAL	PAGE/NT
DRAWN BY: H. CANSEVER	27.05.2023		---			2/2
CONTROL: A. HEPBLDI	27.05.2023					
APPROVAL: S. ENTZMANN	27.05.2023					
SCALE: 1:100						
PARTS/ASSEMBLY NAME			DRAWING DESCRIPTION		DRAWING NO.	
			#CT355		-	



AZ MACHINERY - S.L.U. Materials of Elevation and Maintenance
 13 rue de la machine - 48 340 POUSSAY (FRANCE) - France
 Téléphone : +33 (0) 37 45 300 - www.azmachinery.com - www.en.azmachinery.com
 Site : 424 654 958 000 (A, T, V), FR 02 424 654 958 - N° ED 081 - FR 02 424 654 958

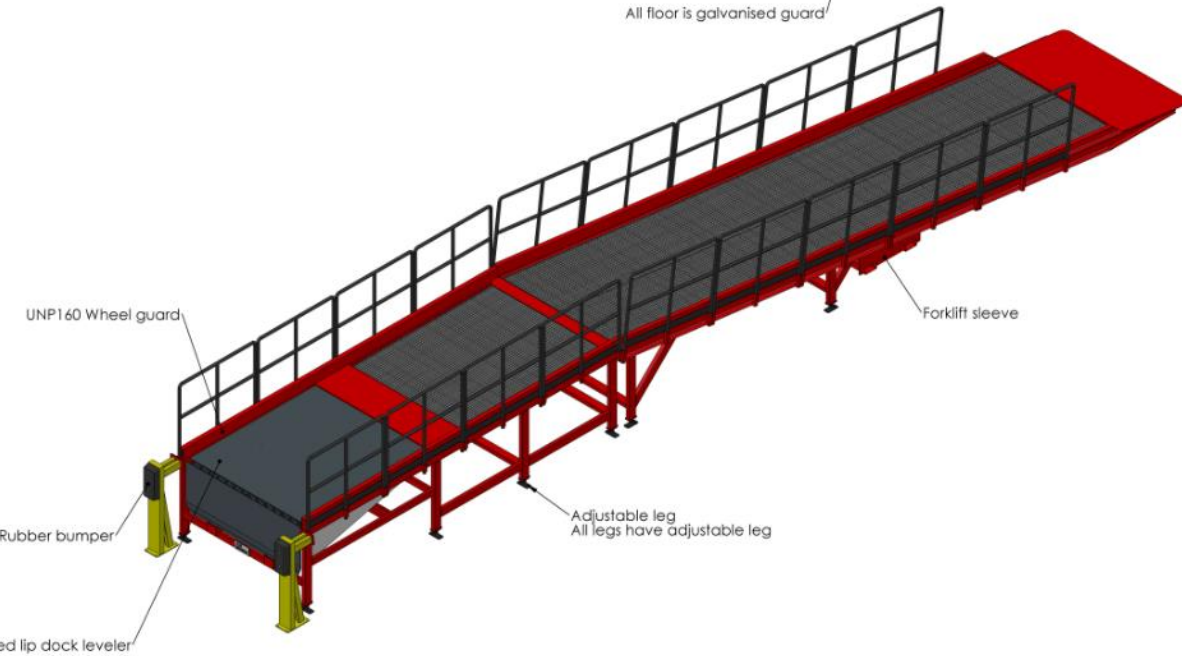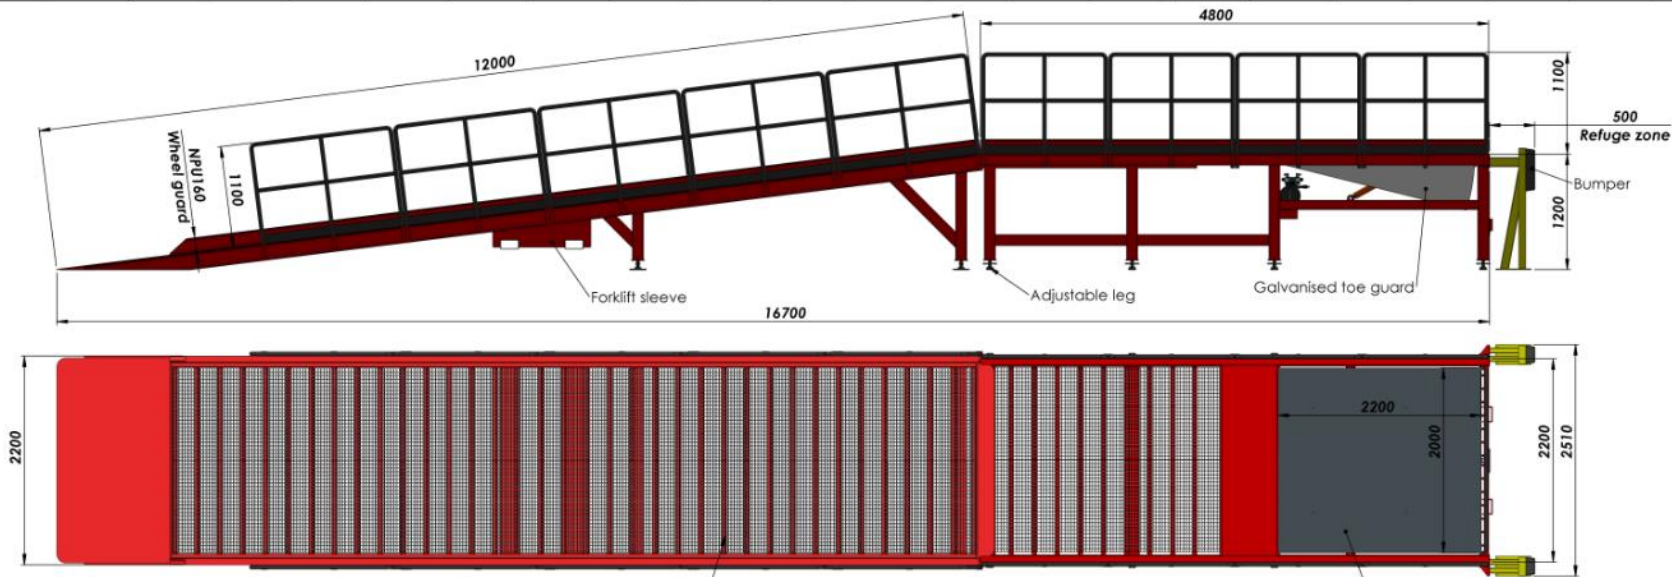

HINGED LIP DOCK LEVELER FEATURES

- ✓ 750 mm hinged flap
- ✓ Platform dimensions 2000 x2200
- ✓ Ramp dynamic carrying capacity 8.000 kg.
- ✓ Compatible with EUROPEAN STANDARD EN 1398
- ✓ CE Certificate approved
- ✓ Platform floor consists of 6/7 mm sheet with tear pattern
- ✓ Hinged flap consist of 12/13 mm sheet with tear pattern
- ✓ Easy to maintain, parts designed to be interchangeable,
- ✓ maximum operating slope 12.5% (7 °),
- ✓ Has a security lock,
- ✓ It has galvanized side protection sheets in accordance with the safety standard,
- ✓ Has a maintenance bar,
- ✓ 2 pistons for lifting the ramp platform and a hydraulic piston that moves the front tongue (moving lip)
- ✓ Nominal working range +450 / -420 cm
- ✓ Platform sheet material and other steel material used are made of St-37.2
- ✓ Flap material used is made of St-52
- ✓ 35 mm galvanized shafts,
- ✓ Steel construction designed for load distribution,
- ✓ Flap 1 hydraulic piston works. (outer diameter min.50 mm, rod diameter 28 mm),
- ✓ Platform floor movement with double hydraulic pistons (outer diameter min.60mm, rod diameter 36mm),
- ✓ The mobility of the platform floor with the electro-hydraulic system,
- ✓ It has hydraulic emergency deceleration mechanism,
- ✓ Hydraulic unit Brevini
- ✓ Motor Voltage 3 Phase 380/400 V, 50 Hz, power at least 0.75 kW,
- ✓ It has a control panel that can control the system,
- ✓ Control panel has IP65 protection class,
- ✓ Solenoid coil lock to prevent the platform from going down when it is de-energized,
- ✓ -10/+40 operating temperature
- ✓ Rubber bumper mounted on ramp walls: 450 * 200 * 100 mm, 10 kg and 70 shore hardness,
- ✓ RAL 3002 and RAL 9005 color acrylic paint, cleaned with thinner before painting and painted with epoxy primer,

NAME (SURNAME)	DATE	SIGN	QUANTITY	MASS (KG)	MATERIAL	PAGE/ID
DRAWN BY: H. CANSEVER	20.12.2022		---			1/2
CONTROL: A. HEPBILDI	20.12.2022					
APPROVAL: S. ENTZMANN	20.12.2022					
SCALE: 1:100						
PART/ASSEMBLY NAME	DRAWING DESCRIPTION		DRAWING NO.			
	#493N		-			



AZ MACHINERY - S.L.U. | Materials of Elevation or Masturbation
 15 rue de la moine - 48 540 PALLAS (DE CEERENORTH) - France
 Téléphone : +33 (0) 37 43 300 - www.az-machinery.com - www.az-machinery.com
 Fax: +33 (0) 37 43 300 - T.V.S. | FR00 824 654 958 - N° EORI: FR00 824 654 958



GUIDE 2024 OTC



Rampes fixes

Davantage ?
[Cliquer ici](#)








GUIDE 2024 OTC

Plateformes de formation
Rampes mobiles
Rampes fixes
Tables de quai mobiles
Tables de quai fixes
Niveleurs
Autres confections

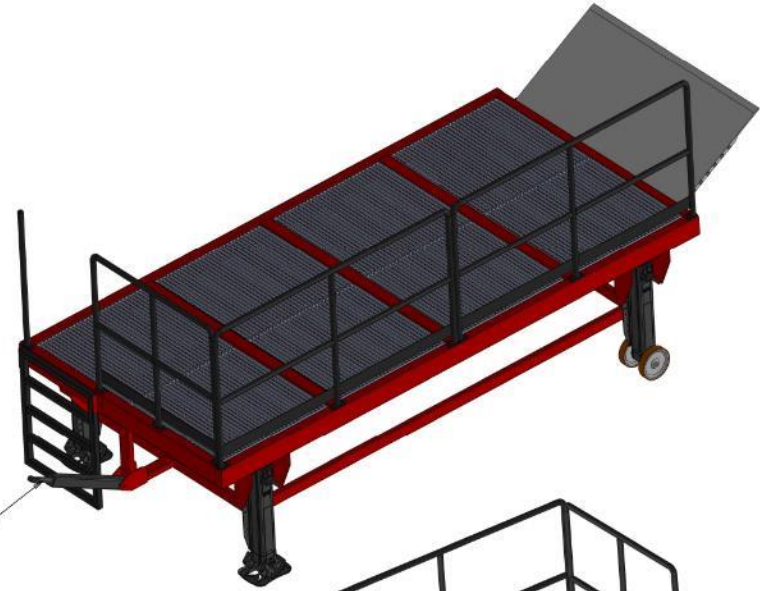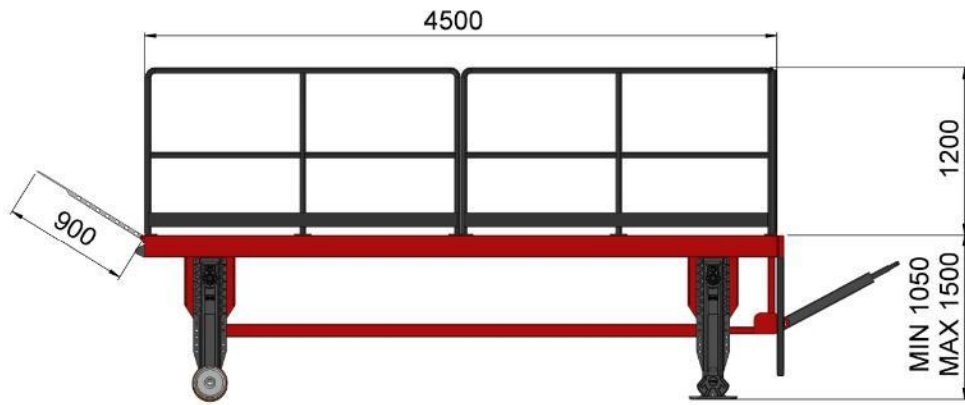

NAME-SURNAME	DATE	SIGN	QUANTITY	WASS (KG)	MATERIAL	PAGE NR
DRAWN BY H. CANSEVER	27.07.2021		----			1/1
CONTROL A. HEPBILDI	27.07.2021					
APPROVAL S. ENTZMANN	27.07.2021					
SCALE 1:50						
PART/ASSEMBLY NAME	DRAWING DESCRIPTION		DRAWING NO			
	FRA-ORD-52		---			




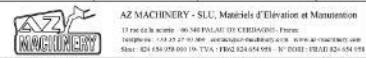


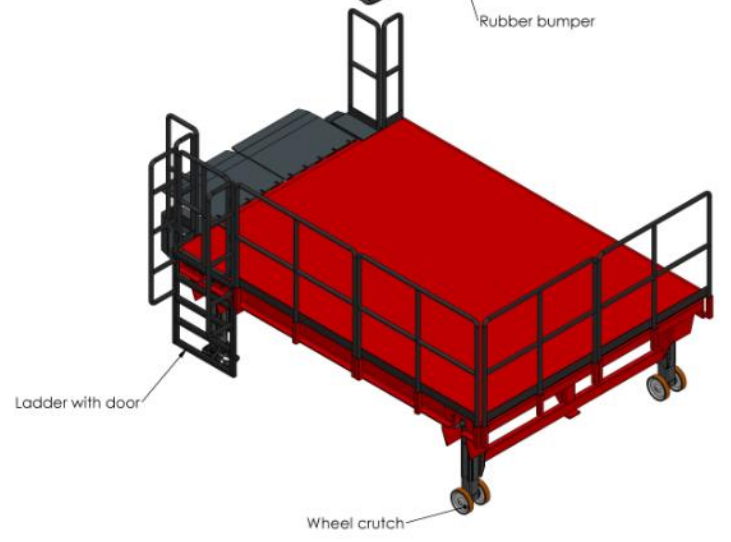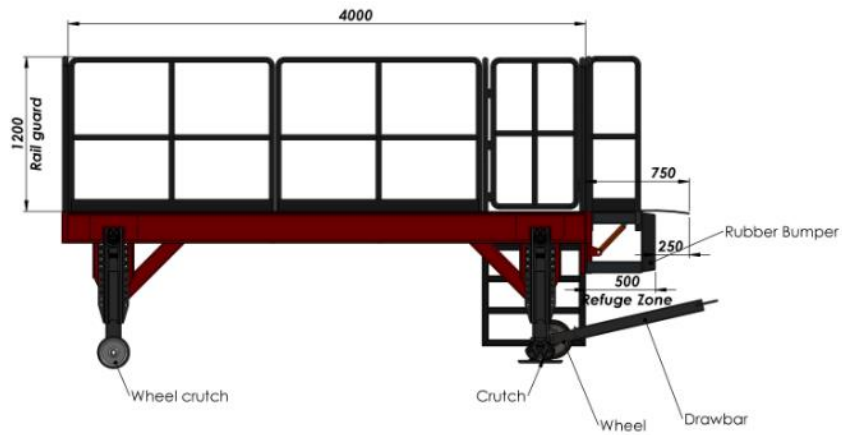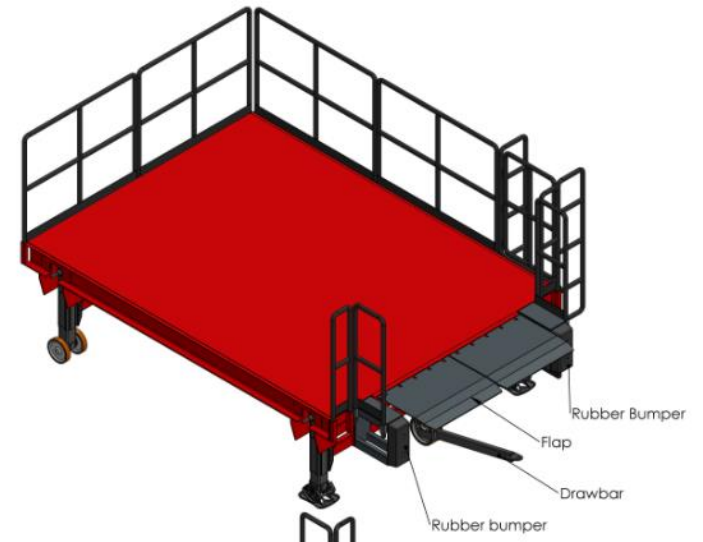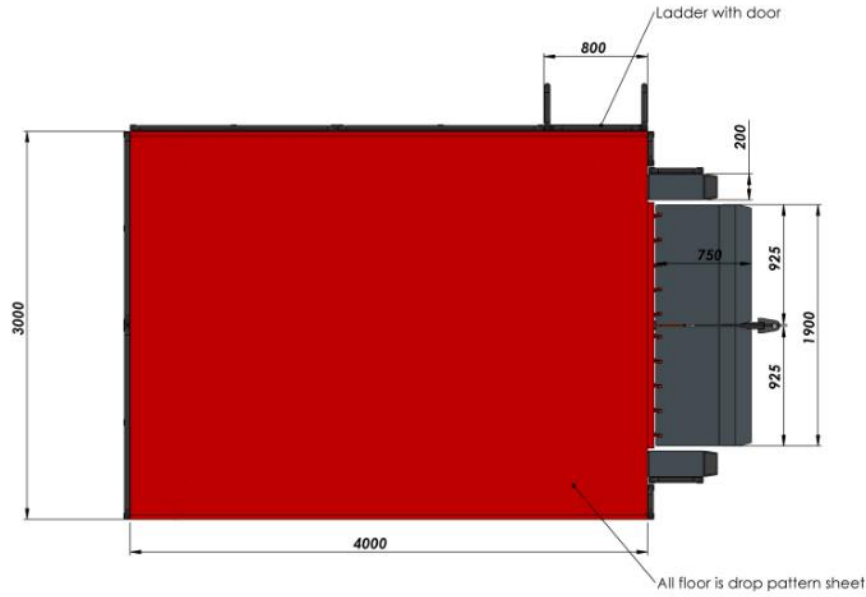

NAME - SURNAME	DATE	SIGN	QUANTITY	MASS (KG)	MATERIAL	PAGE/NT
DRAWN BY: H. CANSEVER	26.08.2022		---			1/2
CONTROL: A. HEPBLDI	26.08.2022					
APPROVAL: S. ENTZMANN	26.08.2022					
SCALE: 1:50						
PARTS/ASSEMBLY NAME		DRAWING DESCRIPTION		DRAWING NO.		
		#CK92 3000X4000 PLATFORM		-		



AZ MACHINERY - S.L.U. Materials d'Elevation et Manutention
 11 rue de la source - 68 340 PULSAT (RE) CEDEX/NOIR - France
 Téléphone : +33 (0) 37 45 300 - www.az-machinery.com - www.en.az-machinery.com
 Fax : +33 (0) 37 45 300 - Email : info@az-machinery.com - AZ MACHINERY - 451 451 451

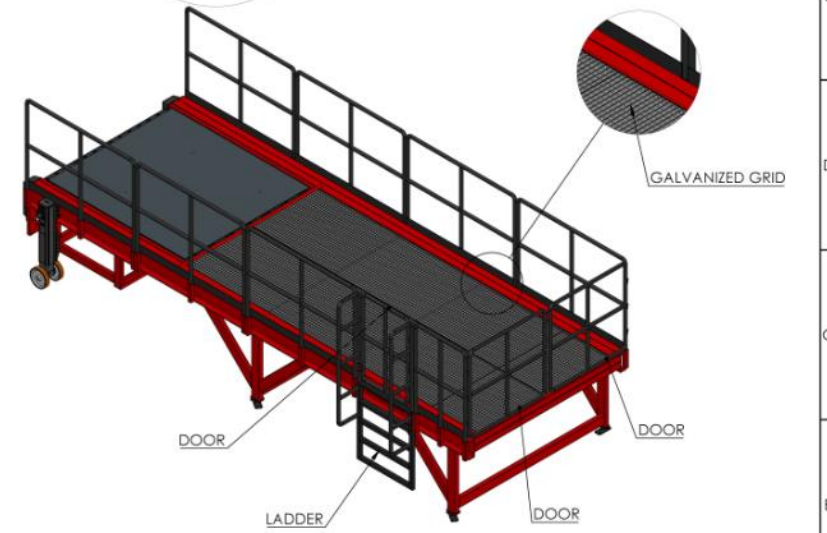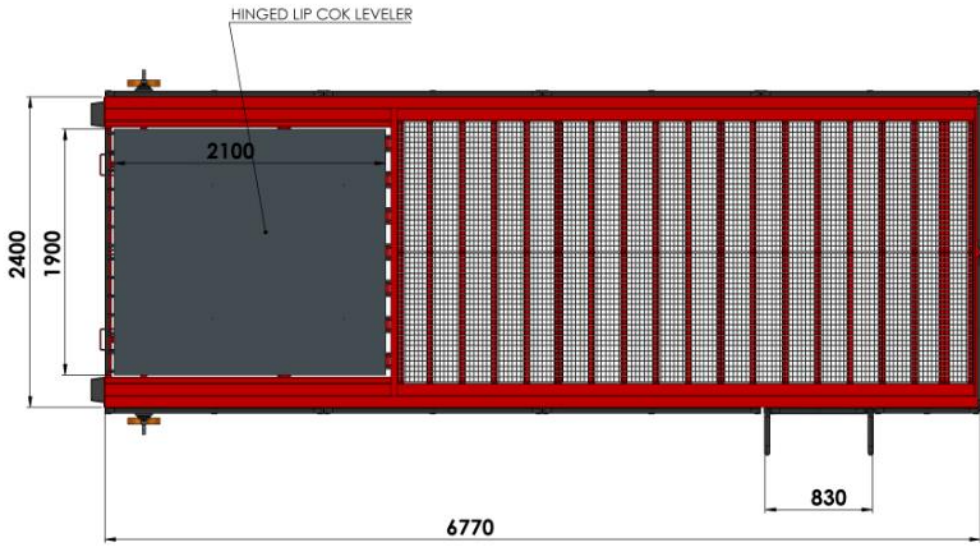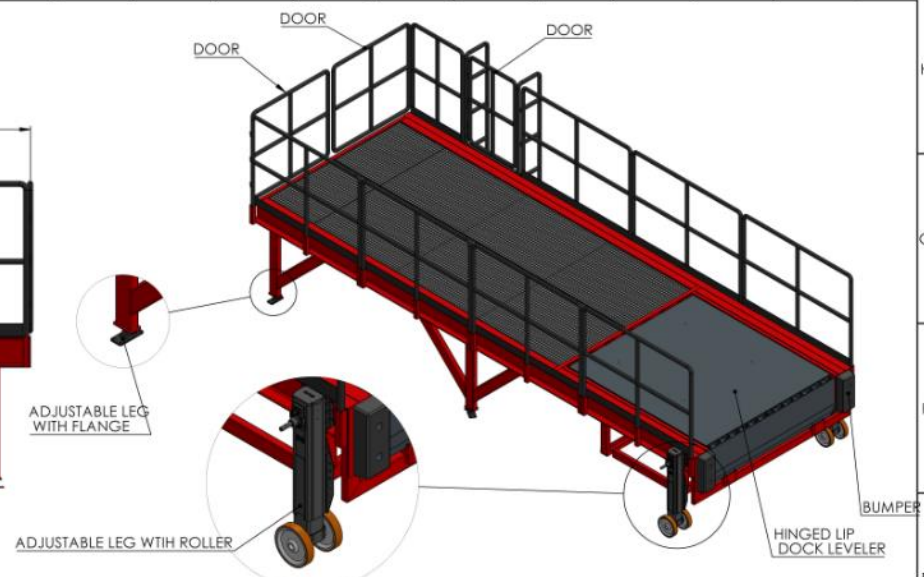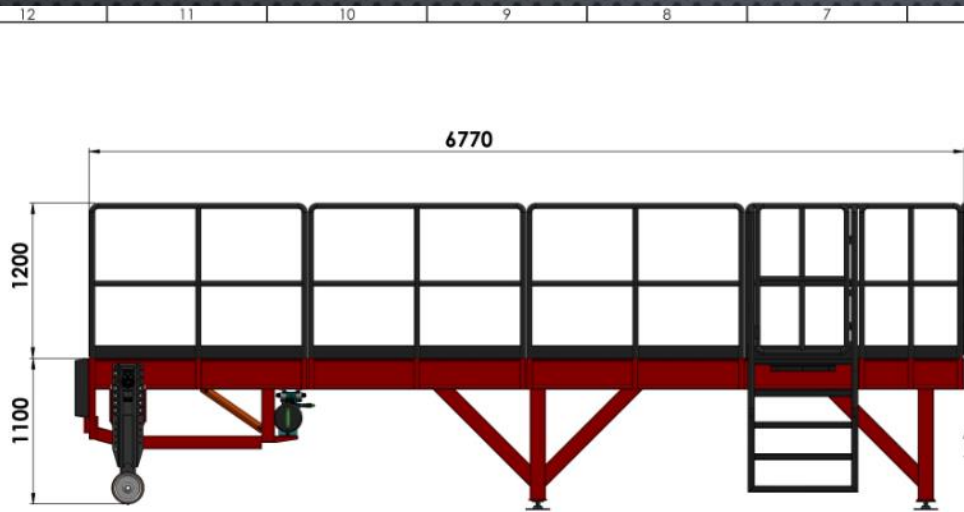

NAME (SURNAME)	DATE	SIGN	QUANTITY	MASS (KG)	MATERIAL	PAGE/NT
DRAWN BY: H. CANSEVER	12.12.2021		---			1/1
CONTROL: A. HEPBILDI	12.12.2021					
APPROVAL: S. ENTZMANN	12.12.2021					
SCALE: 1:50						
PARTS/ASSEMBLY NAME	DRAWING DESCRIPTION			DRAWING NO.		
	#74K7			-		

AZ MACHINERY - S.L.U., Materials of Elevation or Maintenance
 13 rue de la machine - 48 340 PÉLAGY (FR) CÉDEX 03 - France
 Téléphone : +33 (0) 37 45 306 - www.az-machinery.com - www.en-machinery.com
 Site : 424 654 958 (00 33) / 33 424 654 958 - N° EORI : FR424 654 958



GUIDE 2024 OTC





Tables de quai mobiles

Davantage ?
[Cliquer ici](#)



GUIDE 2024 OTC




Plateformes de formation
Rampes mobiles
Rampes fixes
Tables de quai mobiles
Tables de quai fixes
Niveleurs
Autres confections

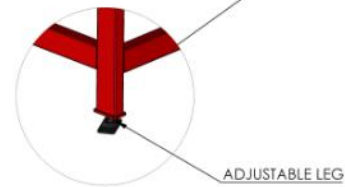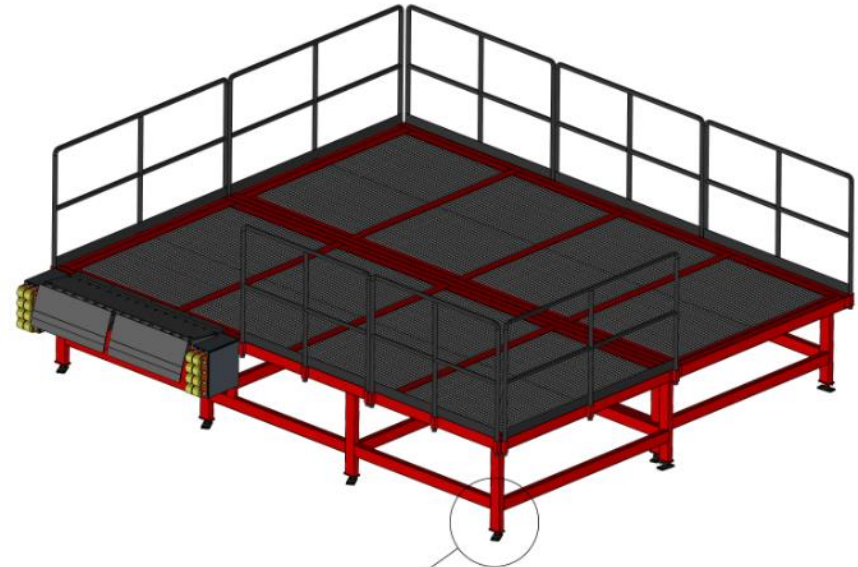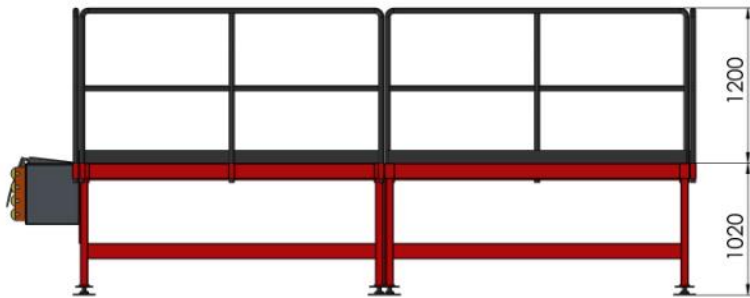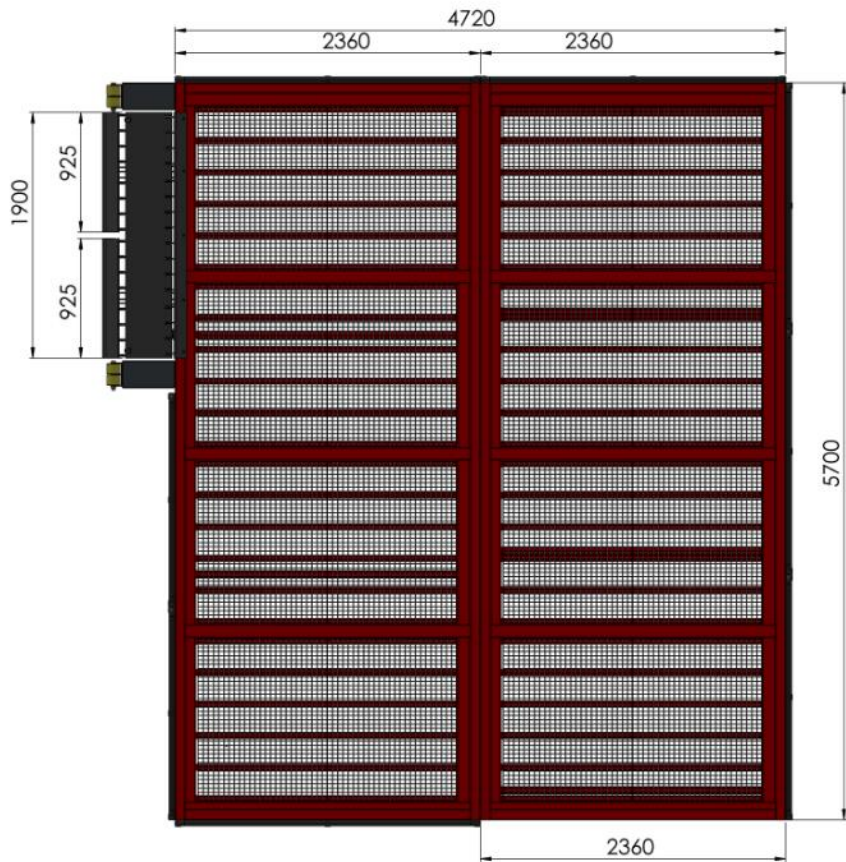

NAME - SURNAME	DATE	SIGN	QUANTITY	MASS (KG)	MATERIAL	PAGE/NT
DRAWN BY: H. CANSEVER	07.09.2021		---			1/1
CONTROL: A. HEPBLDI	07.09.2021					
APPROVAL: S. ENTZMANN	07.09.2021					
SCALE: 150						
PART/ASSEMBLY NAME			DRAWING DESCRIPTION			DRAWING NO.
			FRA-ORD-61 DOCK TABLE			---






AZ MACHINERY - S.L.U., Maintenance d'Elevation et Manutention
 11 rue de la source - 88 PALAIS DE L'ESPERANCE - France
 Téléphone : +33 (0) 37 49 300 - www.machineries.com - www.machineries.com
 Fax: 83 654 958 000 (A TVA) - Tél: 83 654 958 - 37 49300

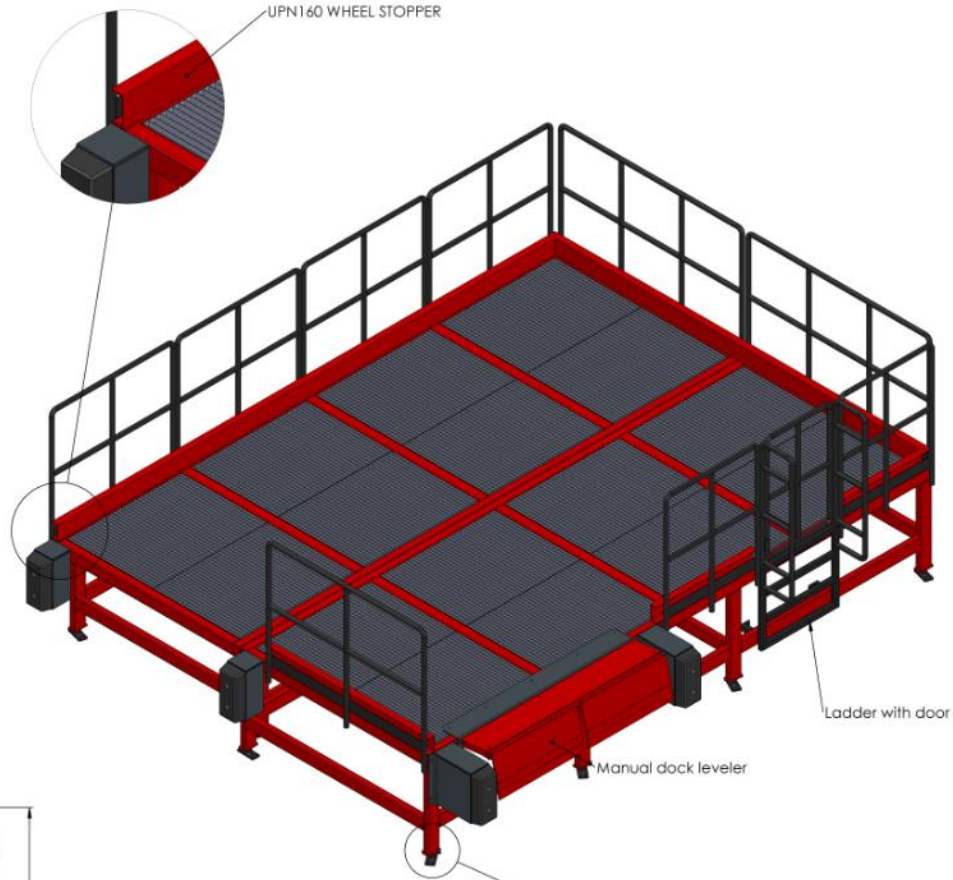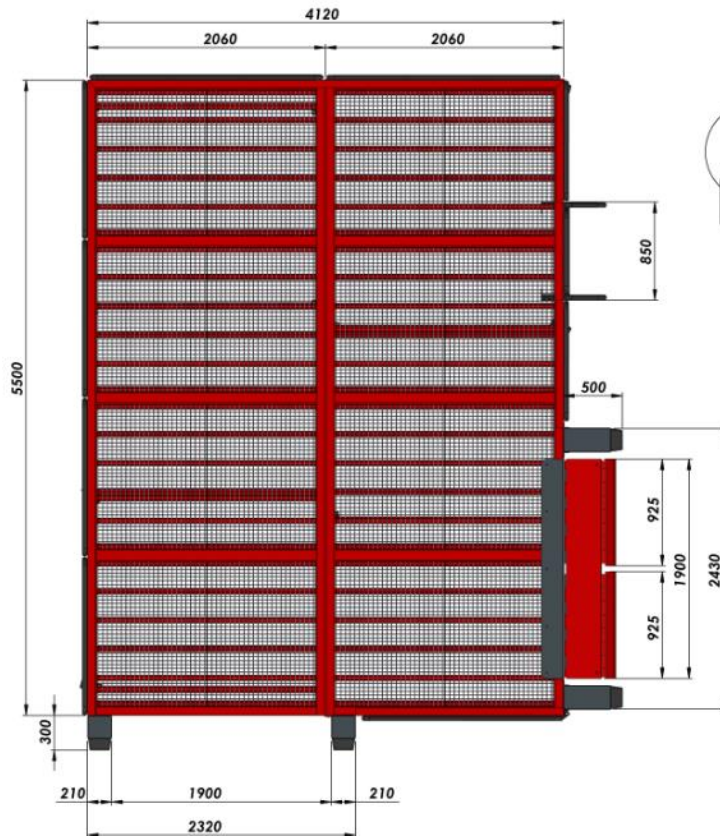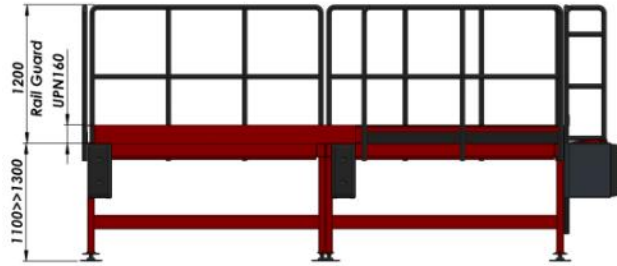

NAME - SURNAME	DATE	SIGN	QUANTITY	MASS (KG)	MATERIAL	PAGE/18
H. CANSEVER	01.08.2022		---			1/2
A. HEPBLDI	01.08.2022					
S. ENTZMANN	01.08.2022					
SCALE	1:50					
PARTS/ASSEMBLY NAME			DRAWING DESCRIPTION		DRAWING NO	
			#22TT		-	






AZ MACHINERY - S.L.U., Matériels d'Élévation et Manutention
 11 rue de la source - 88 740 PALAIS (HS) LIEBANOIRE - France
 Téléphone : +33 (0) 37 49 306 - www.azmachinery.com
 Fax: 831 654 958 000 (A) TVA : FR02 824 654 958 - N° EORI: FR02 824 654 958

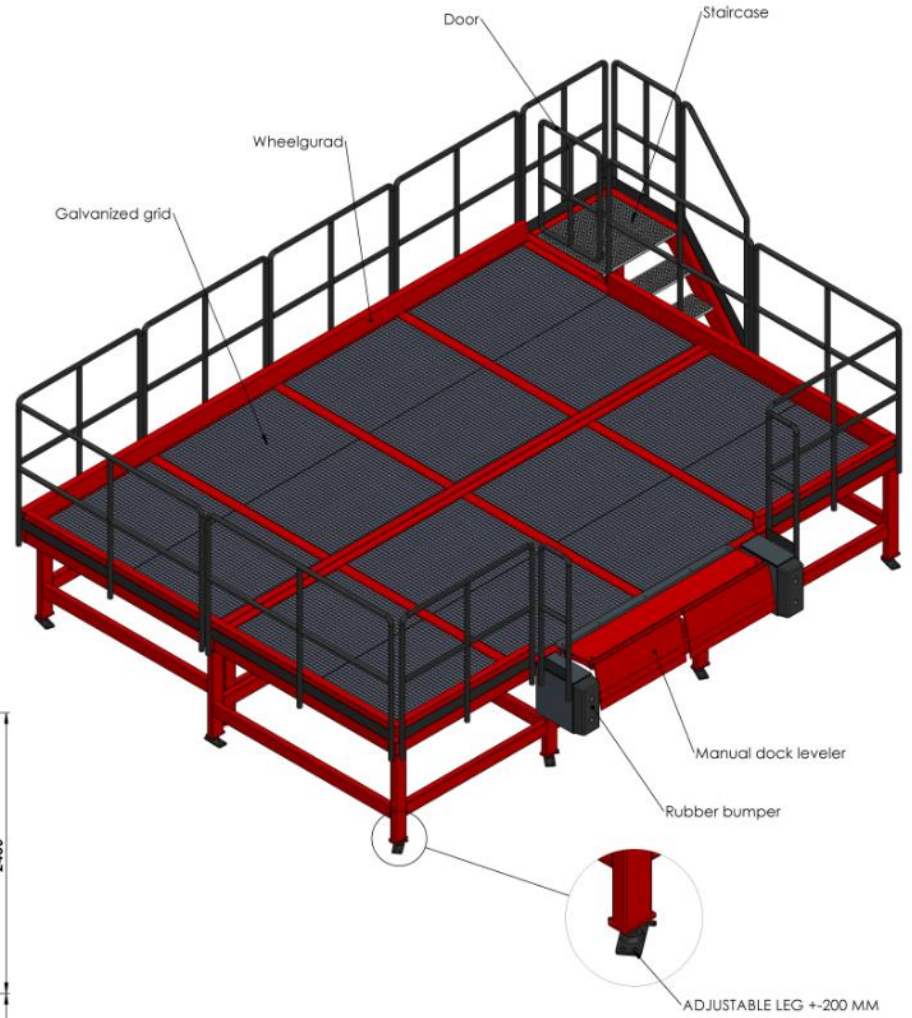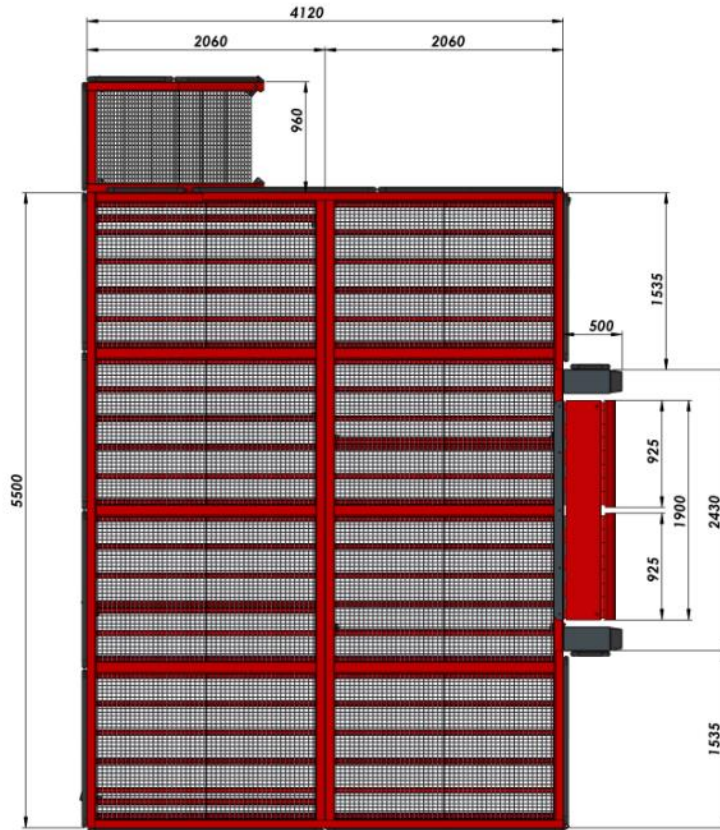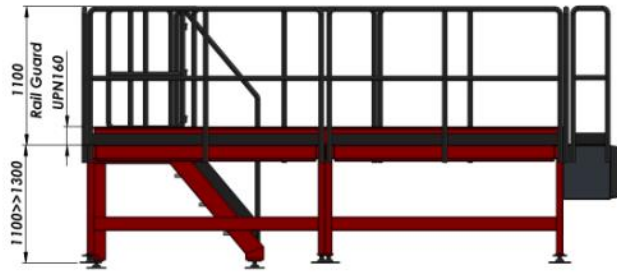

NAME (SURNAME)	DATE	SIGN	QUANTITY	MASS (KG)	MATERIAL	PAGE/NT
DRAWN BY: H. CANSEVER	24.10.2022		---			1/2
CONTROL: A. HEPBILDI	24.10.2022					
APPROVAL: S. ENTZMANN	24.10.2022					
SCALE: 1:50						
PART/ASSEMBLY NAME			DRAWING DESCRIPTION		DRAWING NO.	
			#E46D		-	





AZ MACHINERY - S.L.U., Matériel d'Élévation et Manutention
 11 rue de la source - 88 PALAIS DE LEBRANDRE - France
 Téléphone : +33 (0) 37 49 306 - www.azmachinery.com - www.en.azmachinery.com
 Fax: +33 (0) 37 49 307

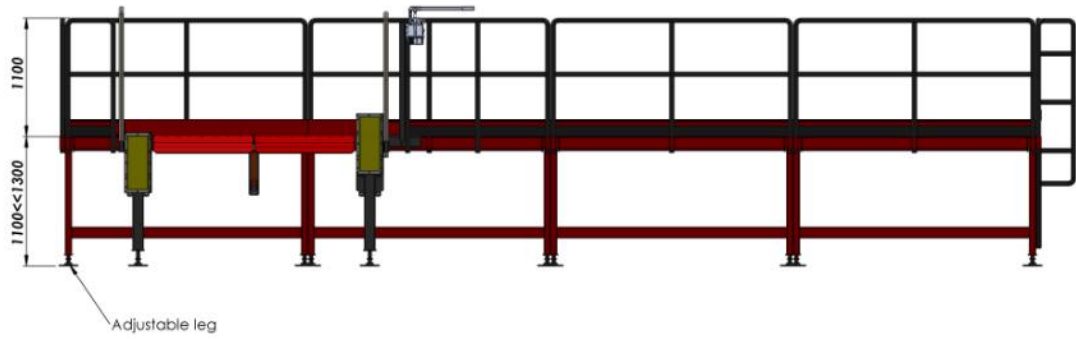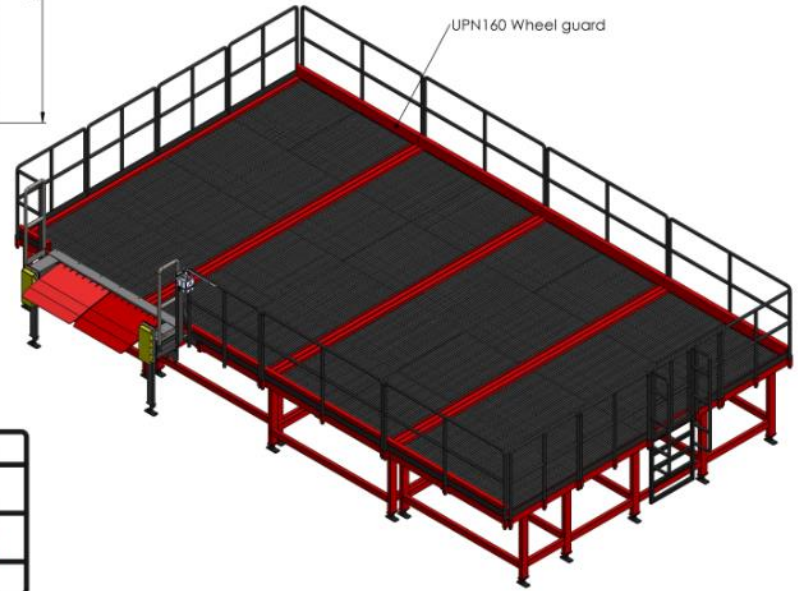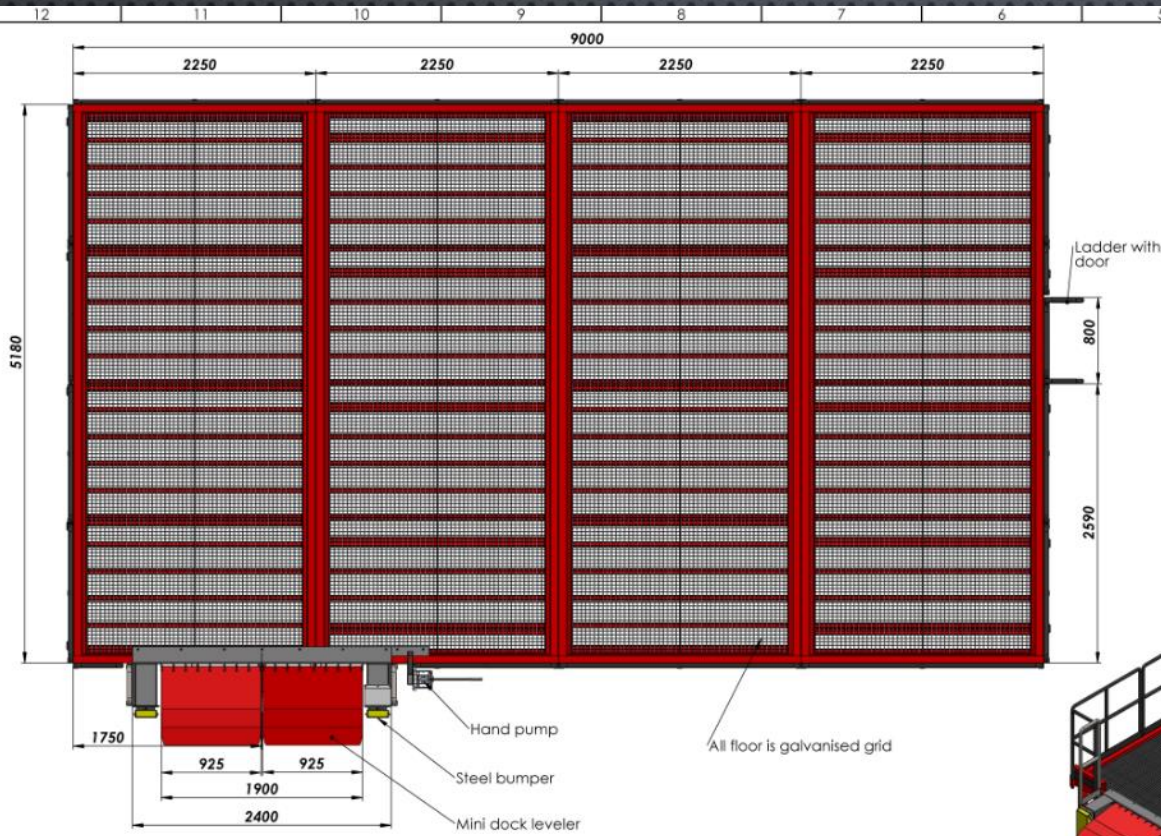

NAME - SURNAME	DATE	SIGN	QUANTITY	MASS (KG)	MATERIAL	PAGE/8
H. CANSEVER	09.02.2023		---			1/2
A. HEPBLDI	09.02.2023					
S. ENTZMANN	09.02.2023					
SCALE	150					
PARTS/ASSEMBLY NAME			DRAWING DESCRIPTION		DRAWING NO	
			#BNM8		---	






AZ MACHINERY - S.L.U., Maintenance d'Elevation et Manutention
 11 rue de la source - 88 340 PALAIS DE LEBRANDRE - France
 Téléphone : +33 (0) 37 49 306 - www.az-machinery.com - www.az-machinery.com
 Fax : 33 (0) 37 49 306 - TVA : FR02 824 634 938 - N° SIREN : FR02 824 634 938

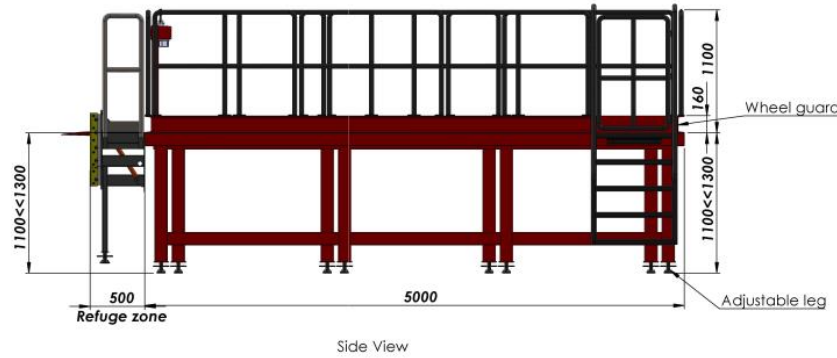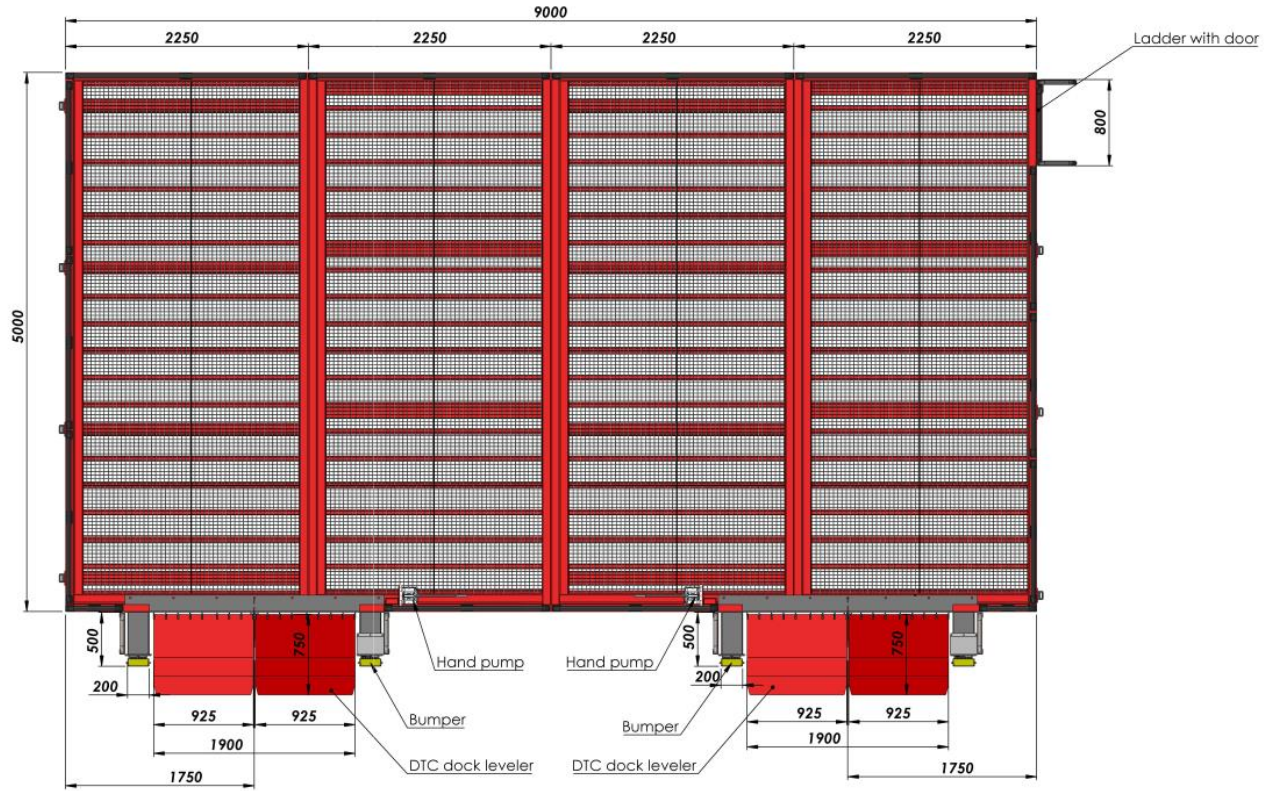

NAME - SURNAME	DATE	SIGN	QUANTITY	MASS (KG)	MATERIAL	PAGE NR
DRAWN BY: H. CANSEVER	15.04.2024		---			1/2
CONTROL: A. HEPBILDI	15.04.2024					
APPROVAL: S. ENTZMANN	15.04.2024					
SCALE: 1:100						
PART/ASSEMBLY NAME			DRAWING DESCRIPTION		DRAWING NO.	
			#99Q7			

AZ MACHINERY-SL

Telephone : +33 35 27 40 369 contact@az-machinery.com www.az-machinery.com

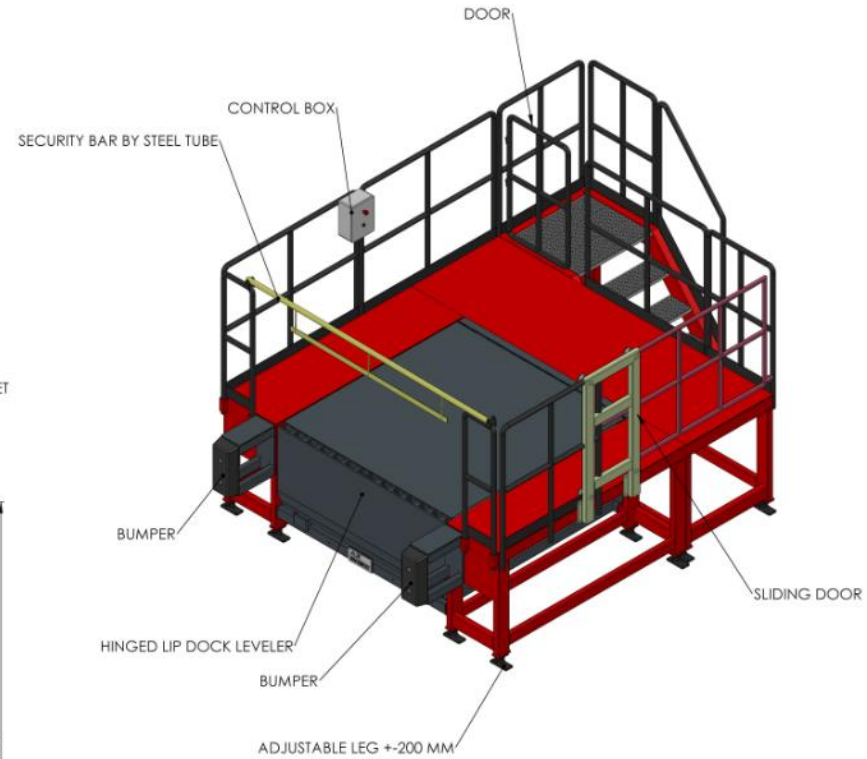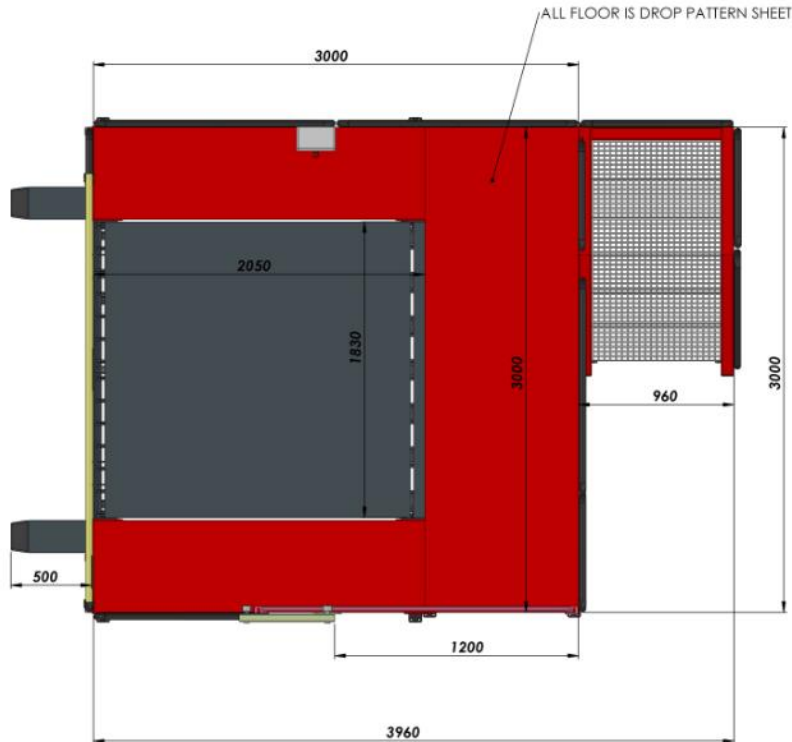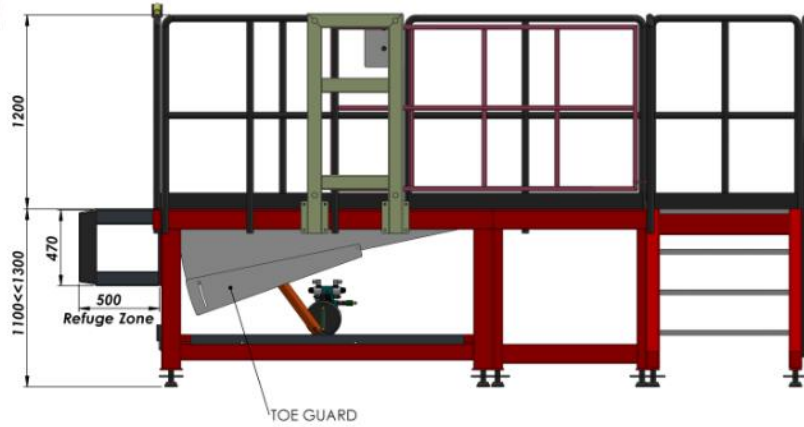




NAME (SURNAME)	DATE	SIGN	QUANTITY	MASS (KG)	MATERIAL	PAGE/NT
DRAWN BY: H. CANSEVER	01.09.2022		---			1/2
CONTROL: A. HEPBLDI	01.09.2022					
APPROVAL: S. ENTZMANN	01.09.2022					
SCALE: 1:50						
PART/ASSEMBLY NAME			DRAWING DESCRIPTION		DRAWING NO.	
			#CK02 3000X3000 DISPATCH		-	



AZ MACHINERY - S.L.U., Matériel d'Élévation et Manutention
13 rue de la source - 88 146 PULAU (St LÉONARD) - France
Téléphone : +33 (0) 37 49 3067 - www.az-machinery.com
Fax: +33 (0) 37 49 3067 - Tél. 021 454 958 - 3^e étage - FAX: 021 454 958



12 11 10 9 8 7 6 5 4 3 2 1

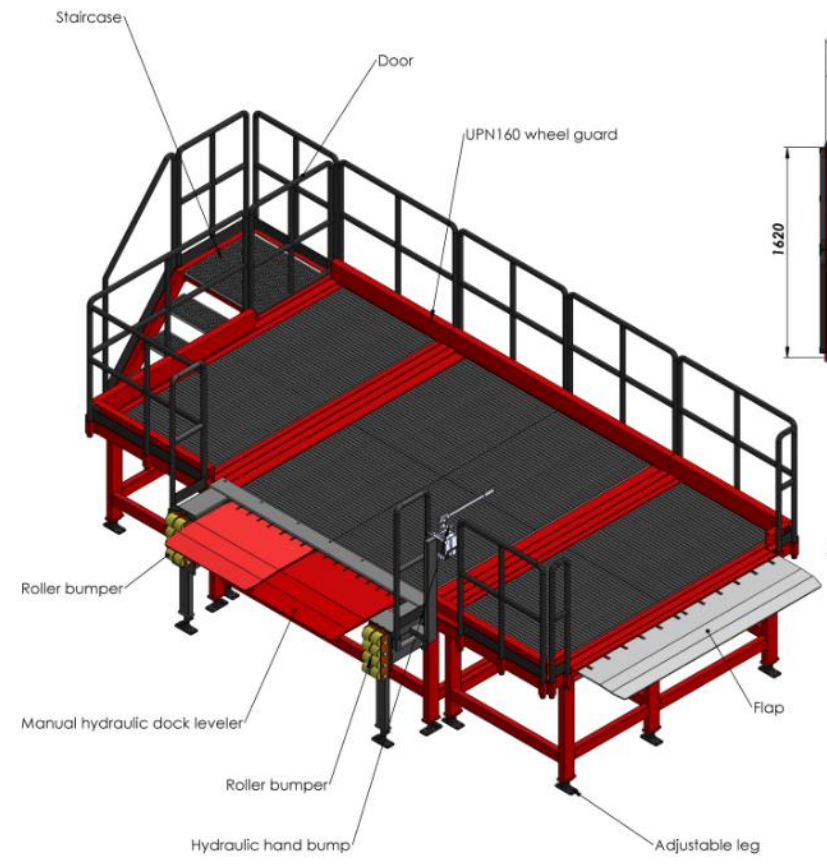
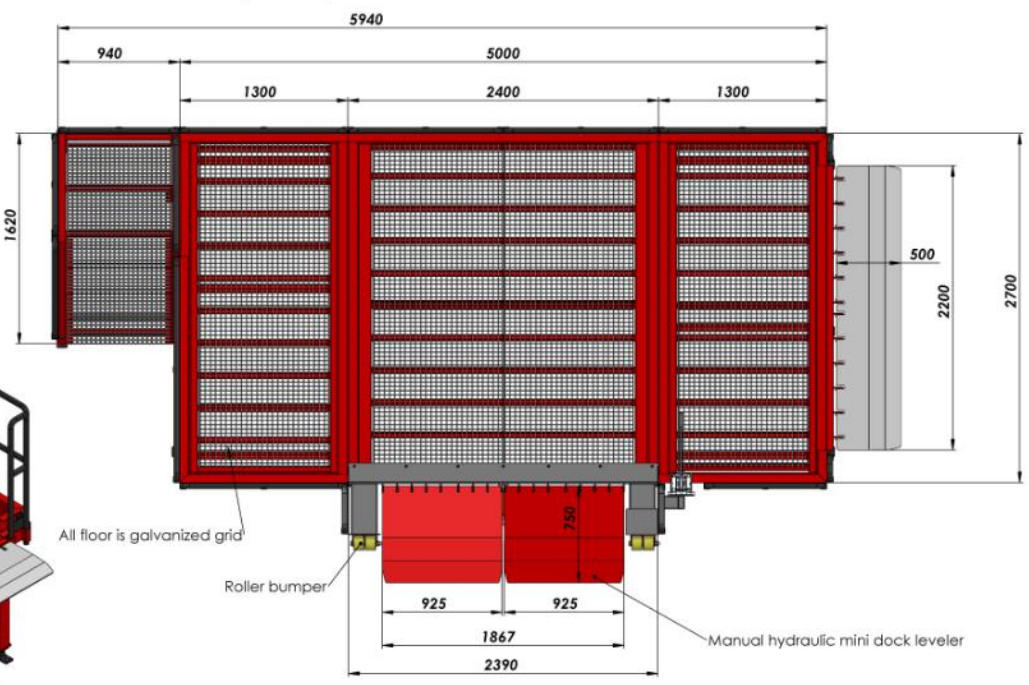
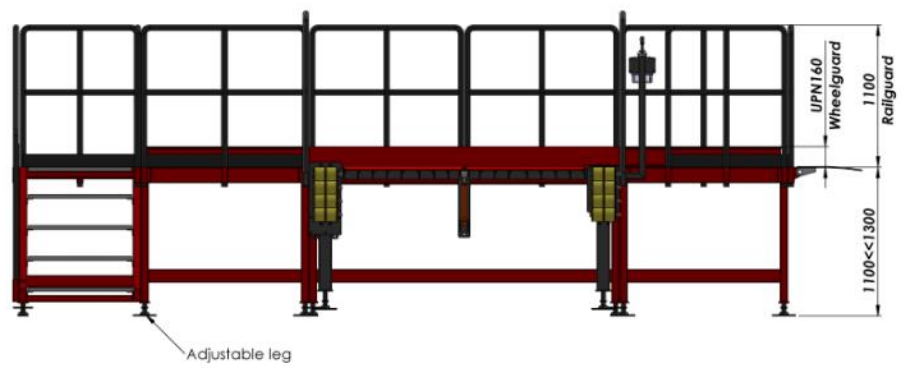


12 11 10 9 8 7 6 5 4 3 2 1

NAME (SURNAME)	DATE	SIGN	QUANTITY	MASS (KG)	MATERIAL	PAGE/18
H. CANSEVER	16.11.2022		---			1/2
A. HEPBILDI	16.11.2022					
S. ENTZMANN	16.11.2022					
SCALE	1:50					
PARTS/ASSEMBLY NAME			DRAWING DESCRIPTION		DRAWING NO	
			#3K38			






AZ MACHINERY - S.L.U. - Matériel d'Élévation et Manutention
11 rue de la source - 68 140 PALAISEAU-LEZ-LEZ-LEZ-LEZ - France
Téléphone : +33 (0) 37 49 300 - www.az-machinery.com
Fax : 33 (0) 37 49 300 - 180 824 654 958 - N° EORI : FR40 824 654 958

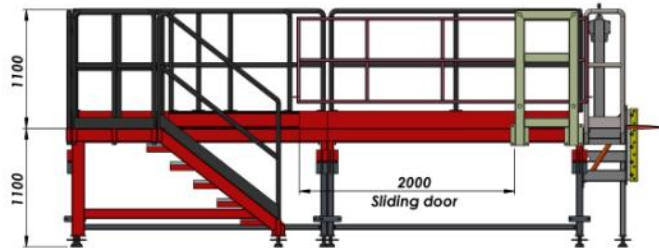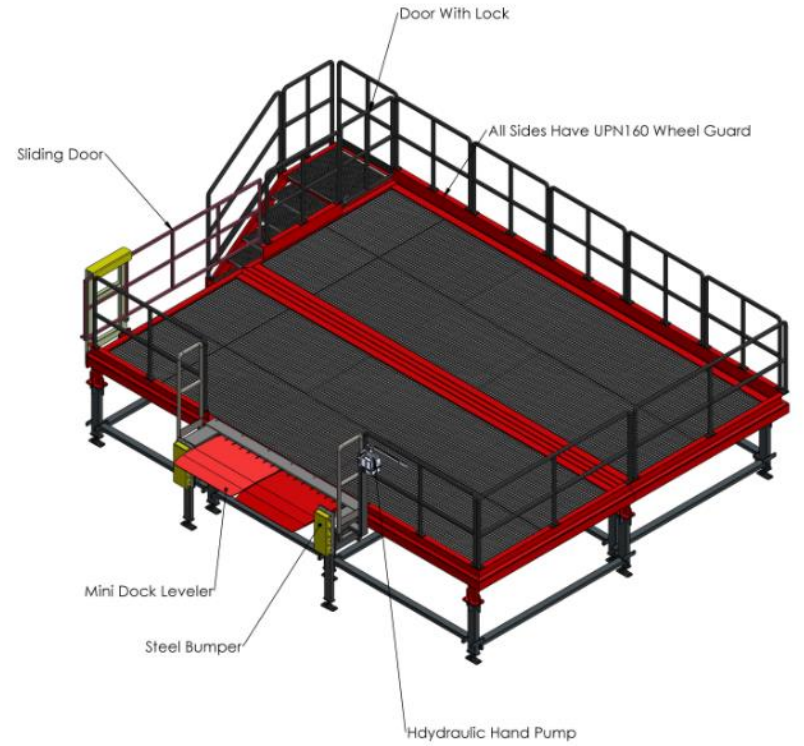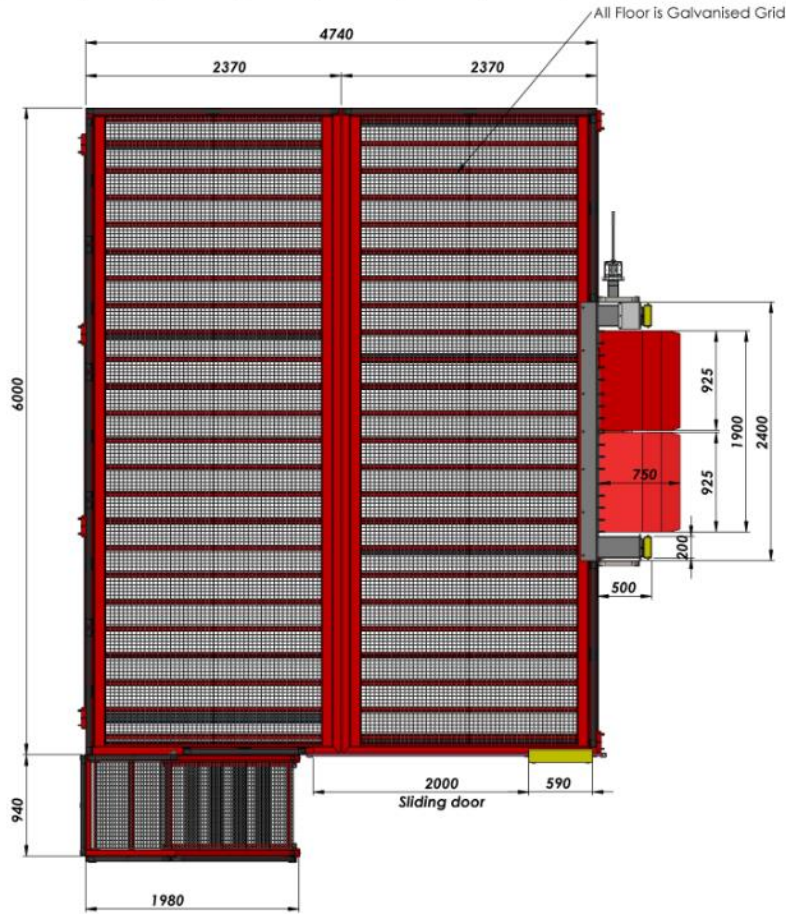

NAME - SURNAME	DATE	SIGN	QUANTITY	MASS (KG)	MATERIAL	PAGE/18
H. CANSEVER	17.08.2023		---			1/2
A. HEPBILDİ	17.08.2023					
S. ENTZMANN	17.08.2023					
SCALE	150					
PART/ASSEMBLY NAME			DRAWING DESCRIPTION		DRAWING NO	
			#FB7L		-	





AZ MACHINERY - S.L.U. Matériels d'Élévation et Manutention
 11 rue de la source - 68 340 PALAIS (HS) LIEBENAURO - France
 Téléphone : +33 (0) 37 49 306 - www.machineries.com
 Fax: 831 654 958 001 (A. TVA) ; 831 654 958 - N° EORI: FR4316244551958

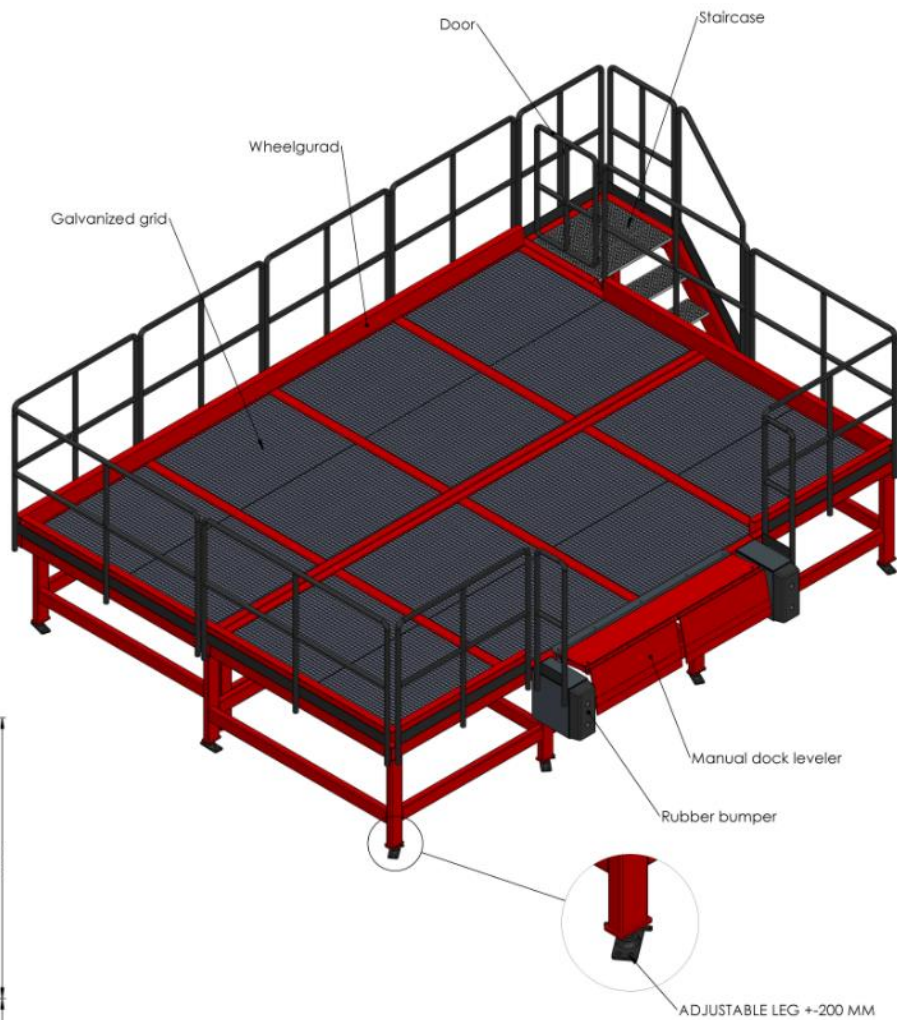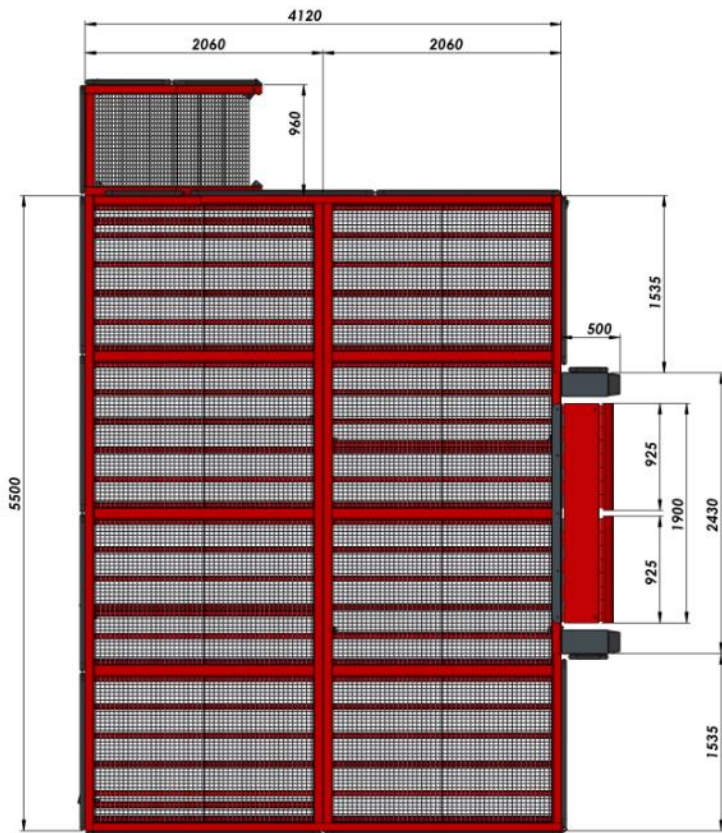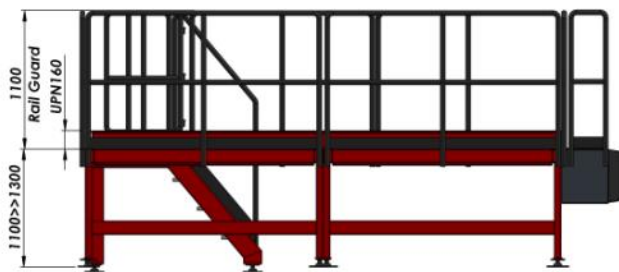

NAME (SURNAME)	DATE	SIGN	QUANTITY	MASS (KG)	MATERIAL	PAGE/NT
H. CANSEVER	24.10.2022		---			1/2
A. HEPBLDI	24.10.2022					
S. ENTZMANN	24.10.2022					
SCALE	1:50					
PART/ASSEMBLY NAME			DRAWING DESCRIPTION		DRAWING NO.	
			#E46D		-	



AZ MACHINERY - S.L.U., Maintenance d'Elevation et Manutention
 11 rue de la source - 88 PALAIS DE LEBRANDRE - France
 Téléphone : +33 (0) 37 49 306 - www.azmachinery.com - www.azmachinery.com
 Fax: +33 (0) 37 49 306 - TVA : FR02 824 452 938 - N° EORI : FR02 824 452 938

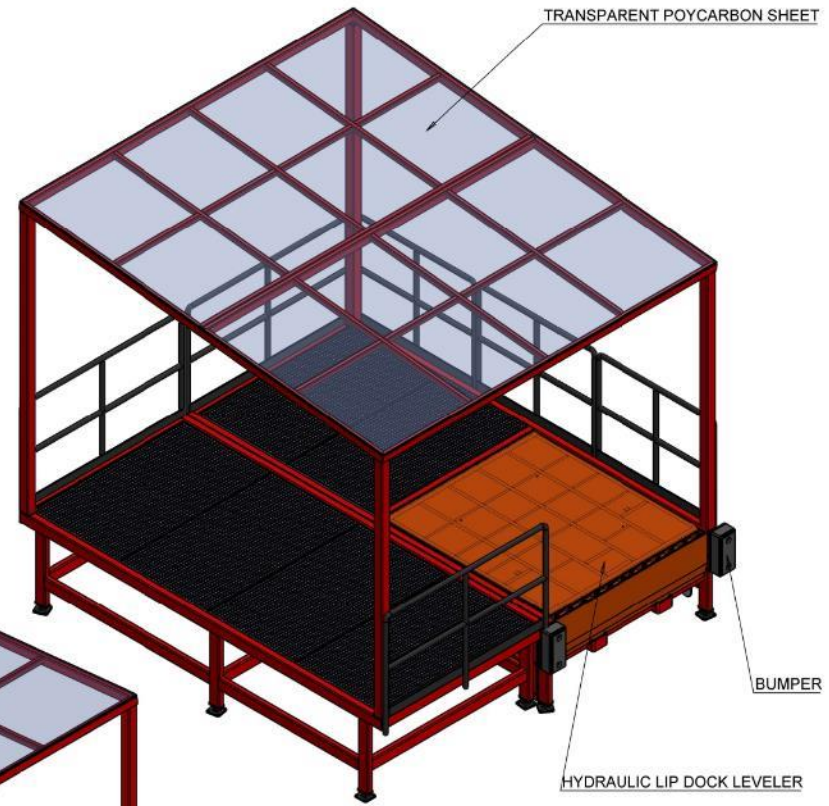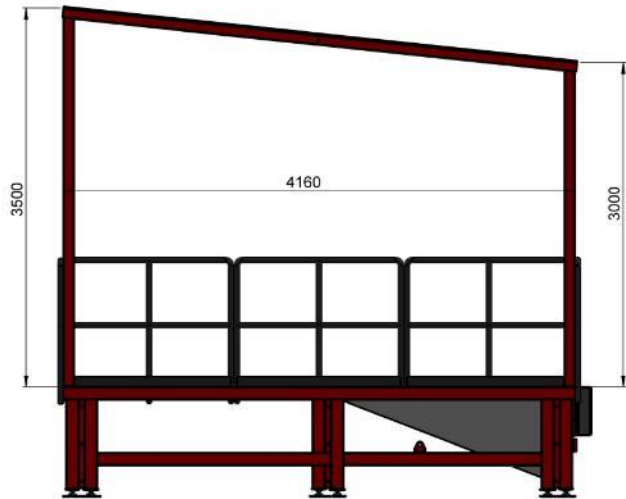

NO	NOME - SURNAME	DATE	SGN	QUANTITY	MASS (KG)	MATERIAL	PAGE NR
DRAWN BY	H. CANSEVER	31.08.2021		---			1/1
CONTROL	A. HEPBILDI	31.08.2021					
APPROVAL	S. ENTZMANN	31.08.2021					
SCALE	1:50						
PART/SUBEVELY NAME			DRAWING DESCRIPTION			DRAWING NO	
			KARL&LEON WITH ROOF			---	



AZ MACHINERY - SLU, Matériels d'Élévation et Manutention
 13 rue de la source - 06 240 PALLAS (CR) 06100 - France
 Tél: 06 89 08 10 11 - Fax: 06 89 08 10 12
 Site: 024 054 054 054 - TVA: FR24 054 054 054 - SIRET: 024 054 054 054



GUIDE 2024 OTC








Tables de quai fixes

Davantage ?
[Cliquer ici](#)



GUIDE 2024 OTC


Plateformes de formation
Rampes mobiles
Rampes fixes
Tables de quai mobiles
Tables de quai fixes
Niveleurs
Autres confections

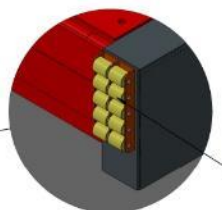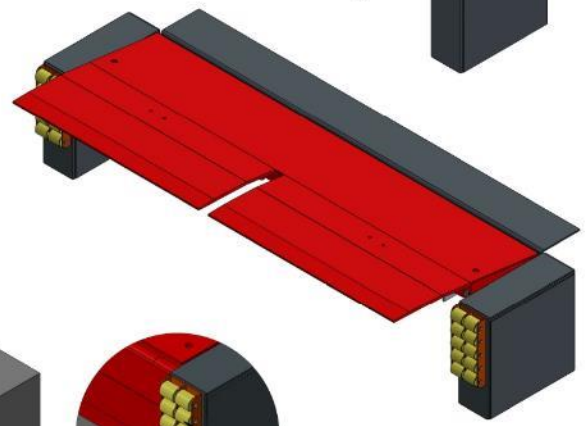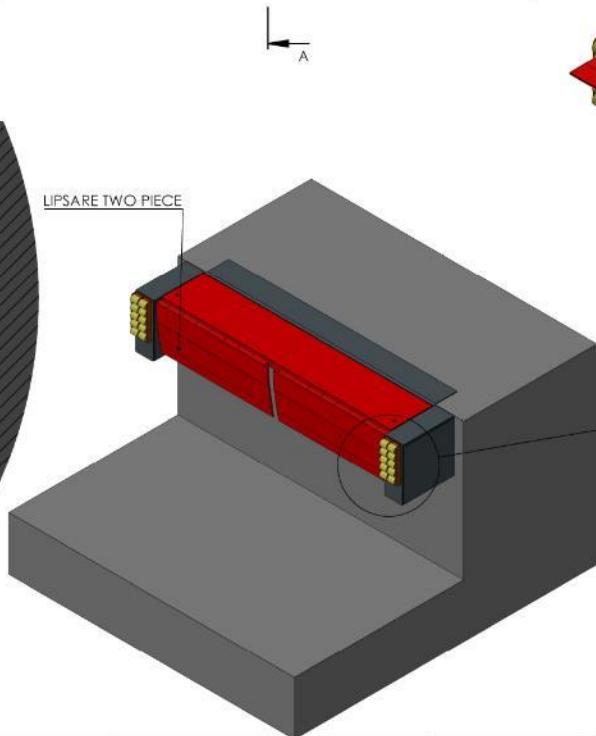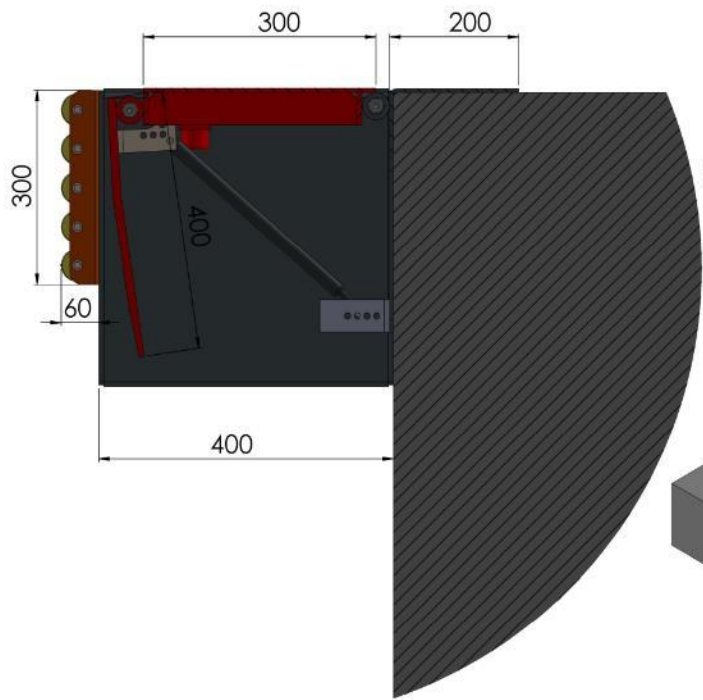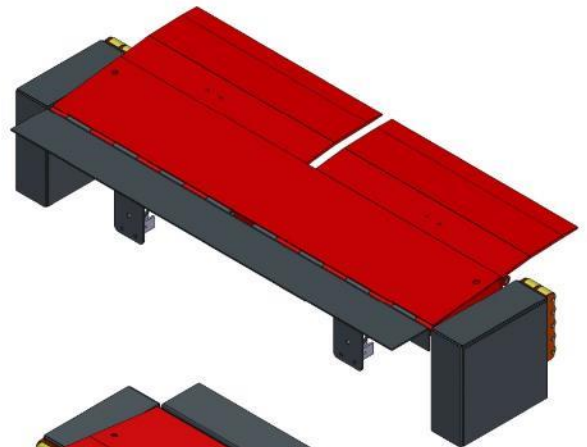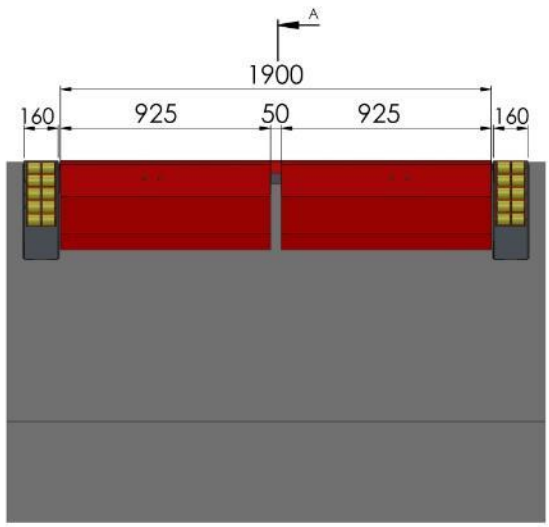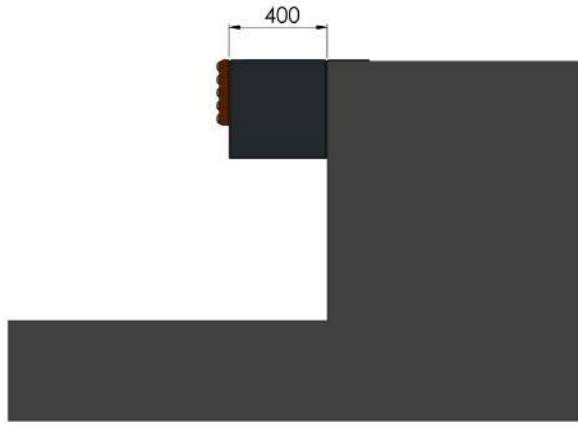


DETAIL B
SCALE 1 : 10



WHEELED BUMPER

NAME-SURNAME	DATE	SIGN	QUANTITY	WAGE (€)	MATERIAL	PROJ. NR
DRAWN BY: H. CANSEVER						1/1
CONTROL: N. HATIPOGLU						
APPROVAL: A. HEPBILDI						
SCALE: 1:20						
PART/SUBSEVLY NAME	DRAWING DESCRIPTION		DRAWING NO			
	EDL_LAYOUT					



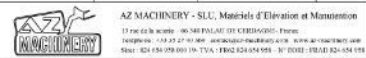


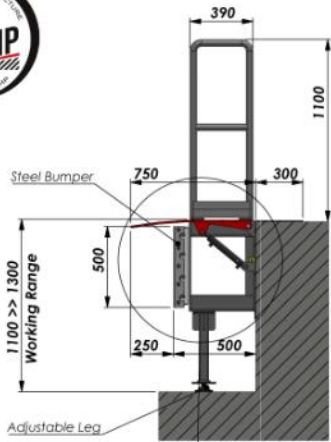

SECTION A-A

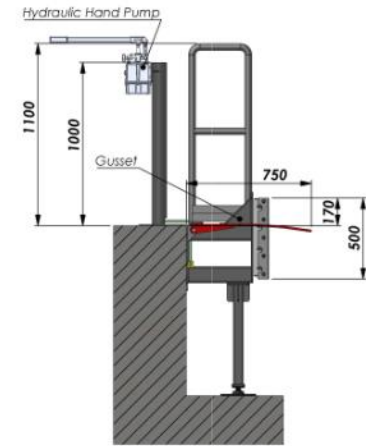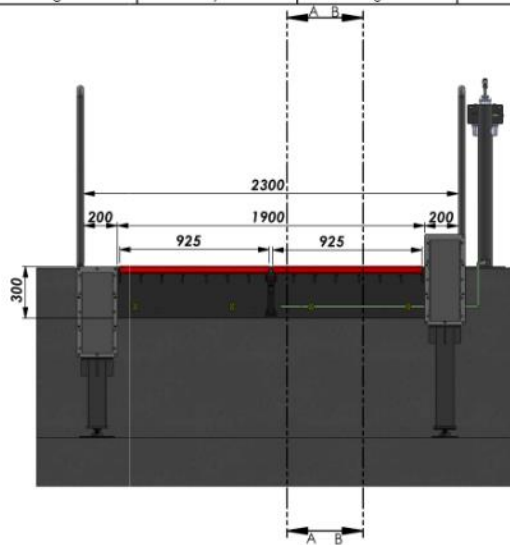





SECTION B-B

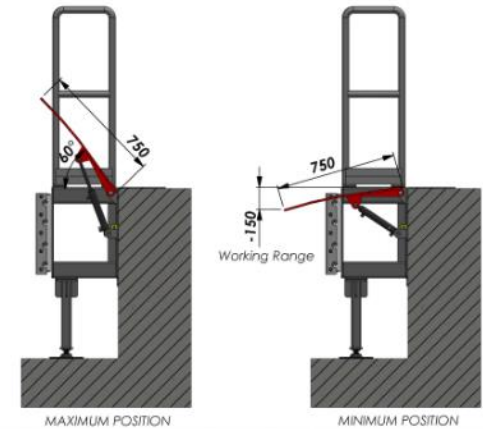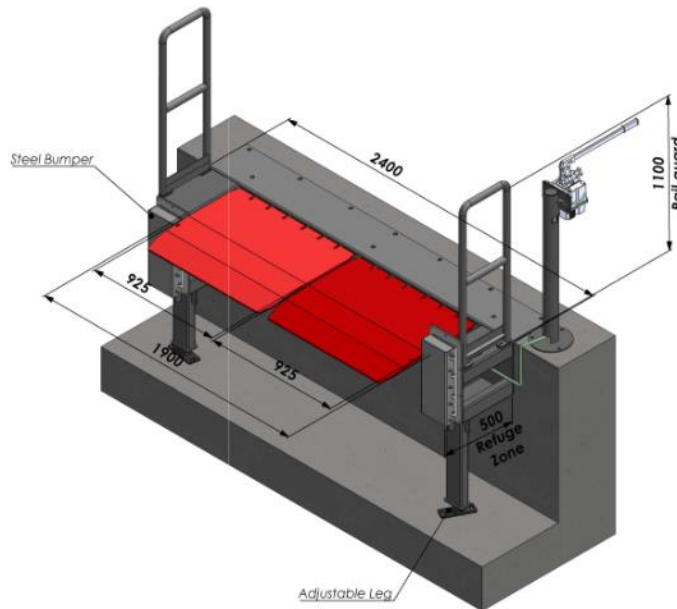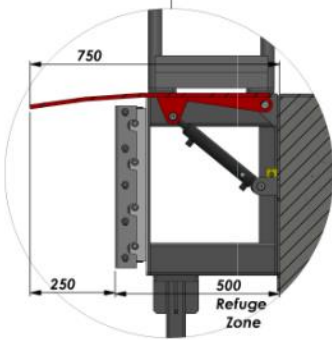

NAME-SURNAME	DATE	SIGN	QUANTITY	MASS (KG)	MATERIAL	PAGE/MI
B. OZCIPCI	15.11.2023		---			1/1
H. CANSEVER	15.11.2023					
S. ENTZMANN	15.11.2023					
SCALE	1:20					
PARTS/ASSEMBLY NAME		DRAWING DESCRIPTION		DRAWING NO.		
		DTC Hydraulic Lips Mini Levelers		---		



AZ MACHINERY - S.L.U. Matériel d'Elevation et Manutention
 13 rue de la source - 46360 PALADOU DE CERRANDON - France
 Téléphone : +33 (0) 27 45 206 - contact@az-machinery.com - www.az-machinery.com
 Site : 424 654 938 000 15 - TVA : FR02 424 654 938 - 3° EDI 001 - FR02 424 654 938

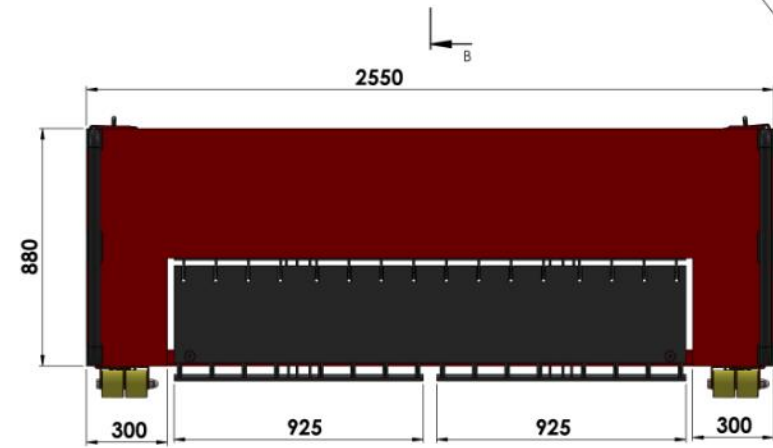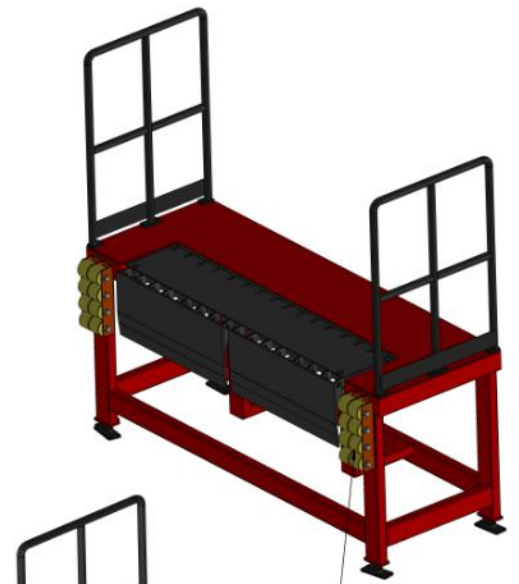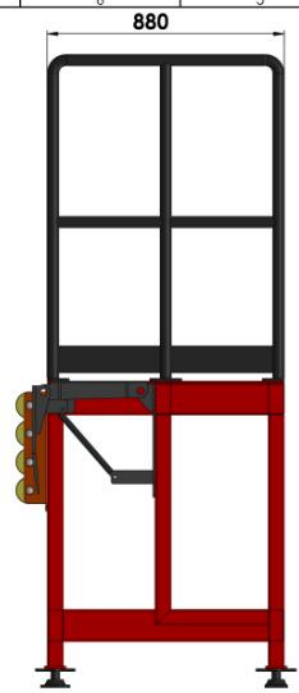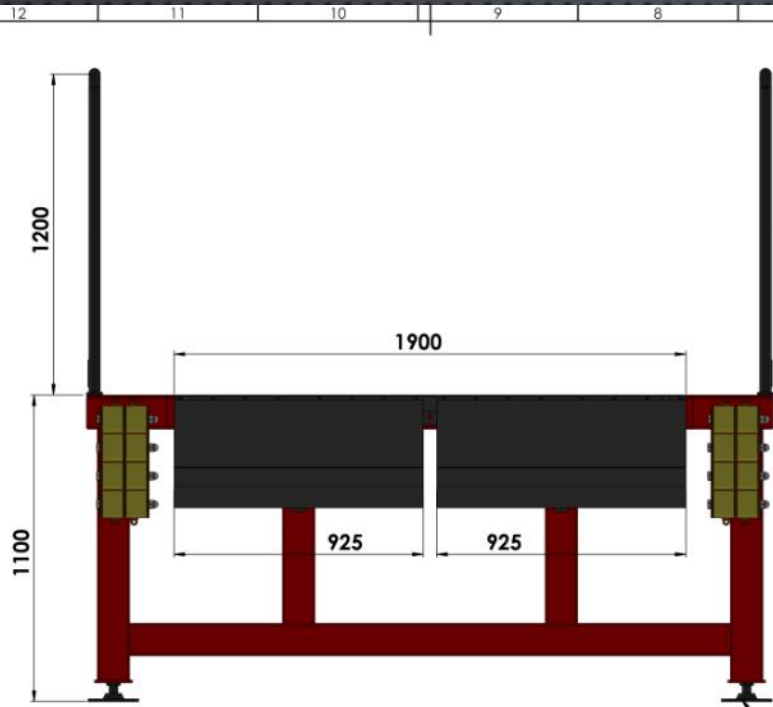


ADJUSTABLE LEG +200

DROP PATTERN SHEET SURFACE






NAME (SURNAME)	DATE	SIGN	QUANTITY	MASS (KG)	MATERIAL	PAGE/NT
DRAWN BY: H. CANSEVER	19.10.2021		----			1/1
CONTROL: A. HEPBILDI	19.10.2021					
APPROVAL: S. ENTZMANN	19.10.2021					
SCALE: 1:20						
PARTS/ASSEMBLY NAME	DRAWING DESCRIPTION		DRAWING NO.			
	PLATFORM WITH MANUEL EDGE DOCK LEVELER		-			

AZ MACHINERY - S.L.U., Matériel de Elevation et Manutention
 13 rue de la source - 46 340 PULIGNY (CERANBOURG) - France
 Téléphone : +33 (0) 27 45 200 - Courriel: az-machinery.com - www.az-machinery.com
 Site: 424 054 958 000 (FR) - TVA : FR02 424 054 958 - N° EDFEL : FR02 424 054 958

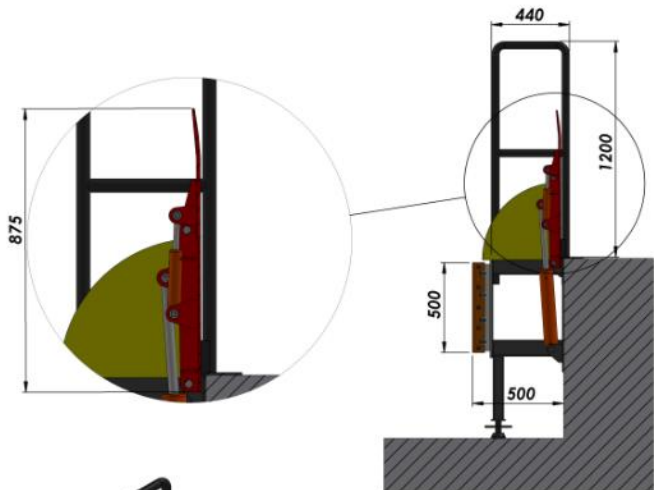



SECTION A-A
SCALE 1 : 18

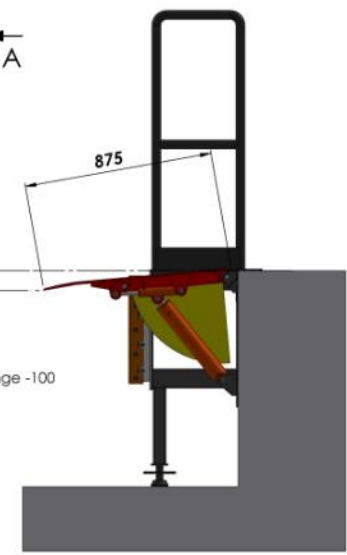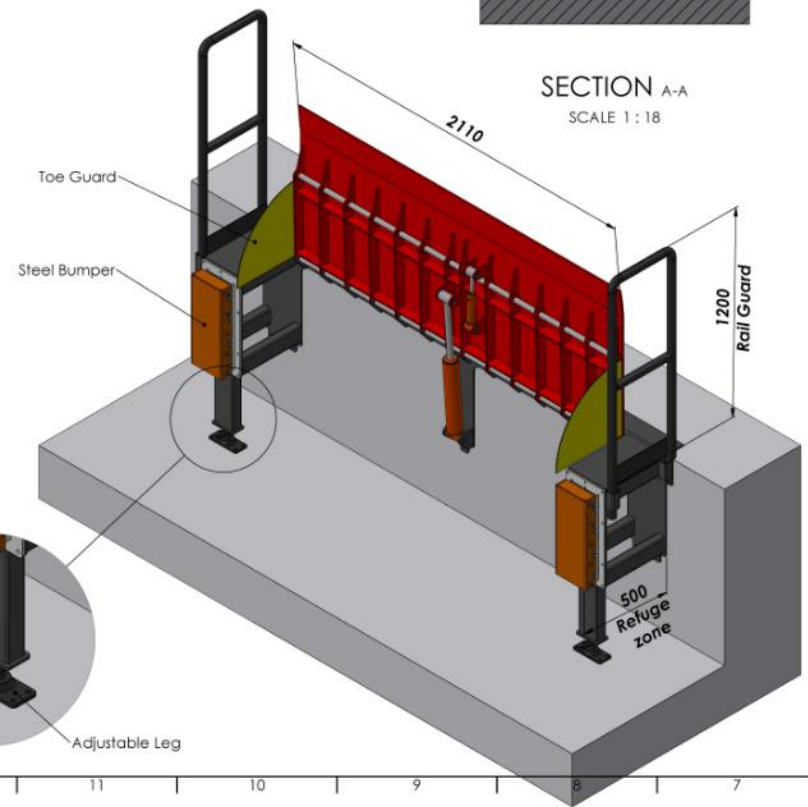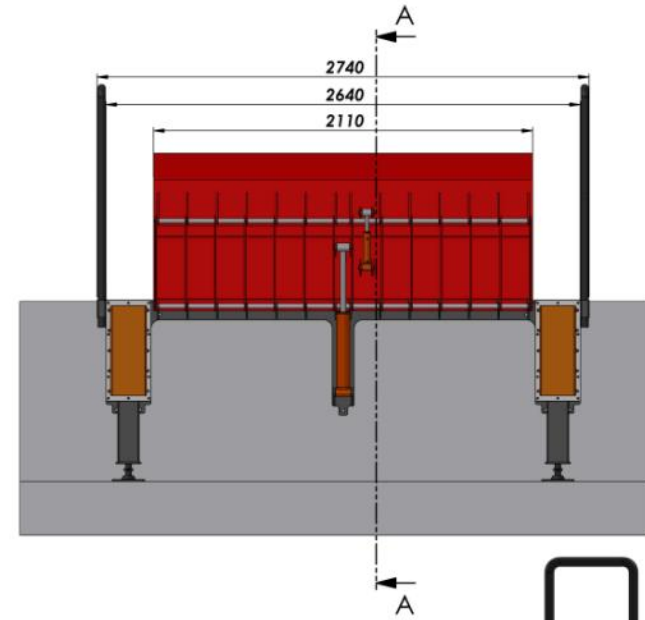




NAME (SURNAME)	DATE	SIGN	QUANTITY	MASS (KG)	MATERIAL	PAGE/NO
DRAWN BY: H. CANSEVER	10.03.2022		---			1/1
CONTROL: A. HEPBILDI	10.03.2022					
APPROVAL: S. ENTZMANN	10.03.2022					
SCALE: 1:50						
PARTS/ASSEMBLY NAME	DRAWING DESCRIPTION		DRAWING NO.			
	#E4EE		-			



AZ MACHINERY - S.L.U. Matériel de Elevation et Manutention
 13 rue de la source - 40 340 PALLAS (FR) CESSAIGNON - France
 Téléphone : +33 03 27 45 300 - contact@az-machinery.com - www.az-machinery.com
 Site : 424 054 958 000 FR, TVA : FR02 424 054 958 - N° EORI : FR424 054 958

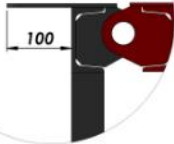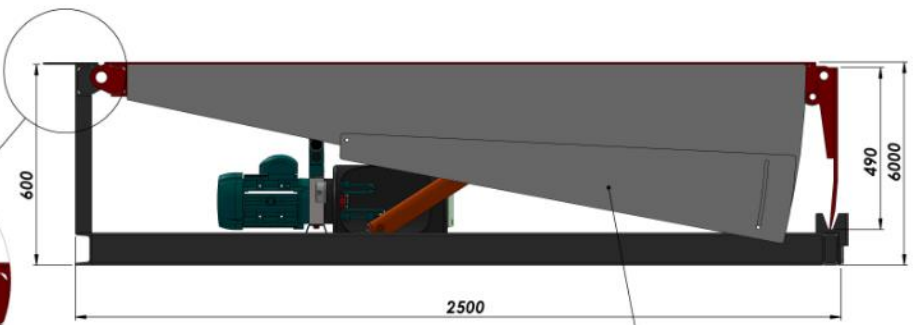


GALVANIZED TOE GUARD

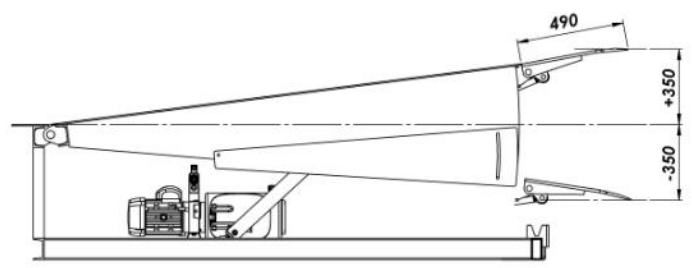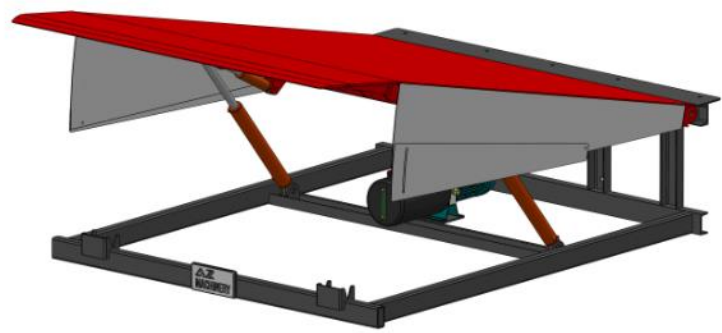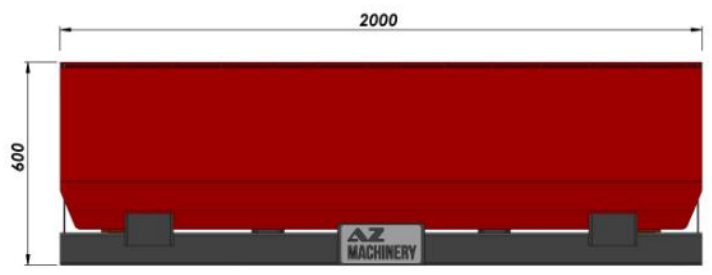



NAME (SURNAME)	DATE	SIGN	QUANTITY	MASS (KG)	MATERIAL	PAGE/NT
DRAWN BY: H. CANSEVER	01.02.2022		---			1/1
CONTROL: A. HEPBILDİ	01.02.2022					
APPROVAL: S. ENTZMANN	01.02.2022					
SCALE: 1:20						
PARTS/ASSEMBLY NAME	DRAWING DESCRIPTION		DRAWING NO.			
	2000X2500_490 HINGED LIP DOCK LEVELER					



AZ MACHINERY - S.L.U. Matériels d'Élévation et Manutention
 13 rue de la machine - 46 340 PÉLAGY (FR) CESSAIGNY - France
 Téléphone : +33 (0) 27 45 306 - www.az-machinery.com - www.en-machinery.com
 Site : 424 054 158 (FR) / 424 158 158 (FR) / 424 054 158 - 37 0000 - FR/42-054-158

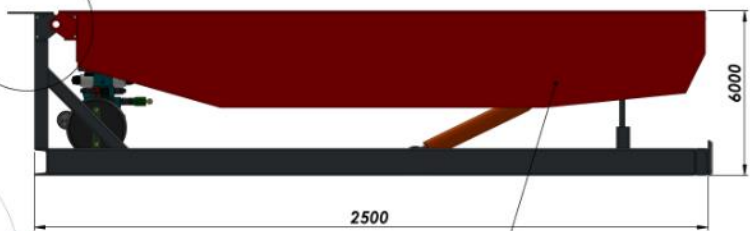








TOE GUARD

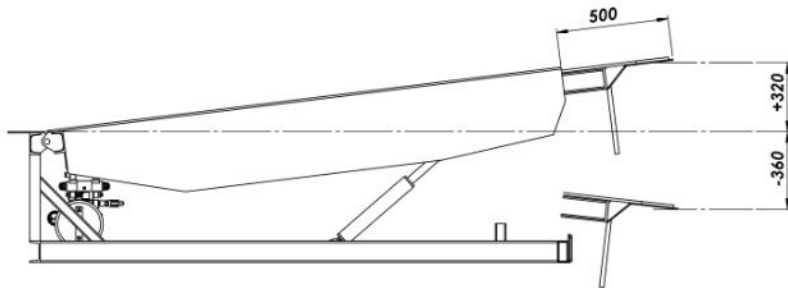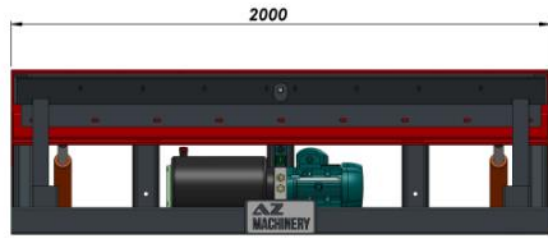

REV	NAME - SURNAME	DATE	SIGN	QUANTITY	MASS (KG)	MATERIAL	PAGE/NT
1	H. CANSEVER	01.02.2022		---			1/1
2	A. HEPBILDİ	01.02.2022					
3	S. ENTZMANN	01.02.2022					
SCALE: 1:20							
PARTS/ASSEMBLY NAME				DRAWING DESCRIPTION		DRAWING NO.	
				2000x2500_500 TELESCOPIC DOCK LEVELER		-	



AZ MACHINERY - S.L.U. Matériels d'Élévation et Manutention
 13 rue de la source - 46 340 PALLAS (FRANCE) - France
 Téléphone : +33 (0) 27 48 306 - www.az-machinery.com - www.en-machinery.com
 Fax : +33 (0) 27 48 306 - Email : az@az-machinery.com - az@en-machinery.com

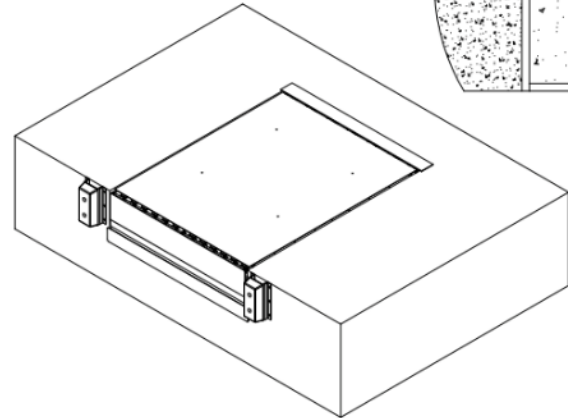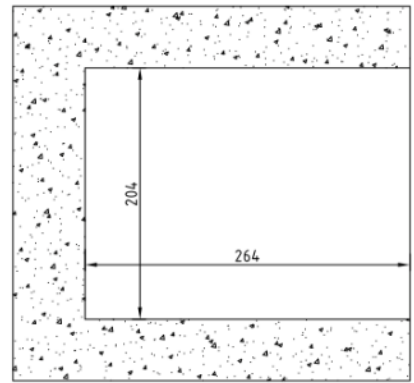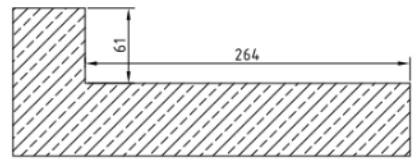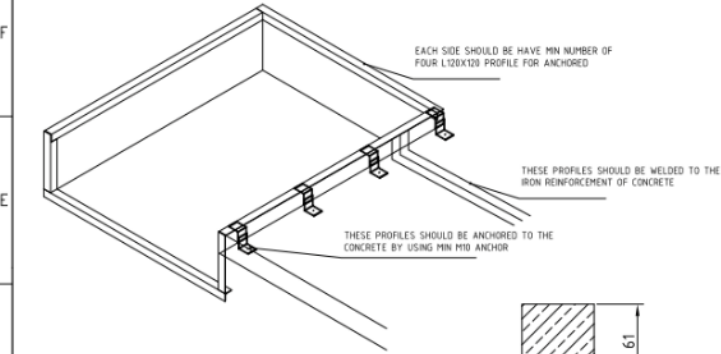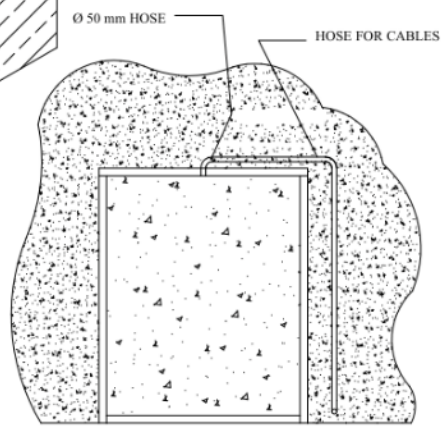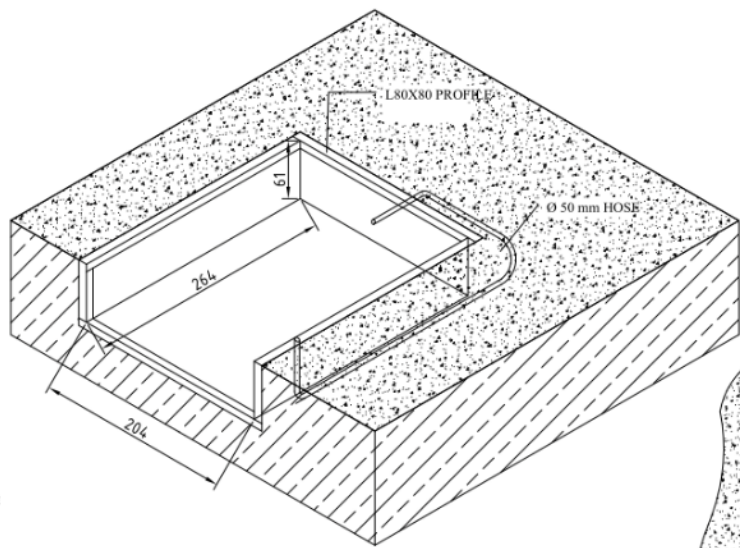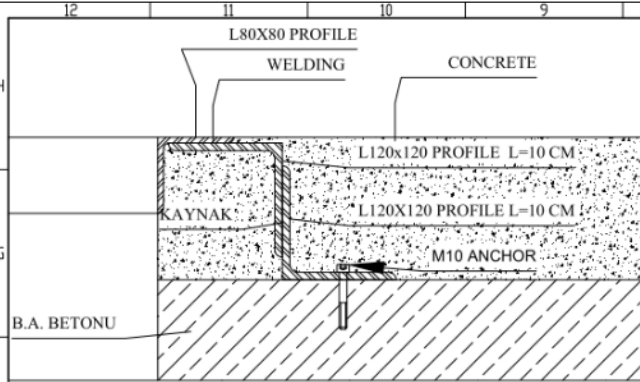

NOTE: ALL DIMENSIONS ARE IN CM

NO.	NAME (SURNAME)	DATE	SIGN	QUANTITY	WEIGHT (KG)	MATERIAL	PROPORTION
DRAWN BY	H. CANSEVER	19.10.2021		---			1/1
CONTROL	A. HEPBILDI	19.10.2021					
APPROVAL	S. ENTZMANN	19.10.2021					
SCALE	1:20						
PART/ASSEMBLY NAME		DRAWING DESCRIPTION			DRAWING NO.		
		HINGED LIP DOCK LEVELER LAYOUT			---		



AZ MACHINERY - S.L.U. Matériel d'Elevation et Manutention
11 rue de la science - 68 340 PALAZO DE CERDASNI - France
Téléphone : 03 33 27 41 369 contact@az-machinery.com www.az-machinery.com
Fax: 03 33 27 41 368 info@az-machinery.com



GUIDE 2024 OTC






Niveleurs

Davantage ?
[Cliquer ici](#)



GUIDE 2024 OTC

Plateformes de formation
Rampes mobiles
Rampes fixes
Tables de quai mobiles
Tables de quai fixes
Niveleurs
Autres confections

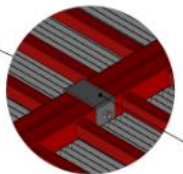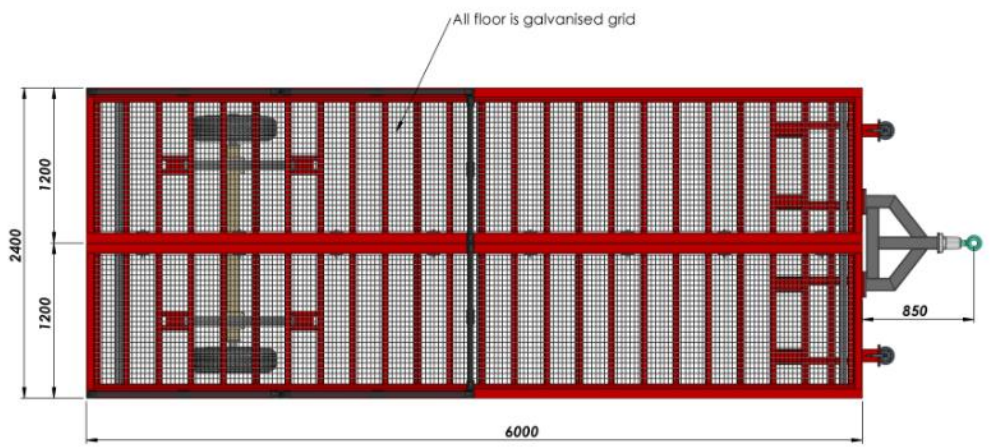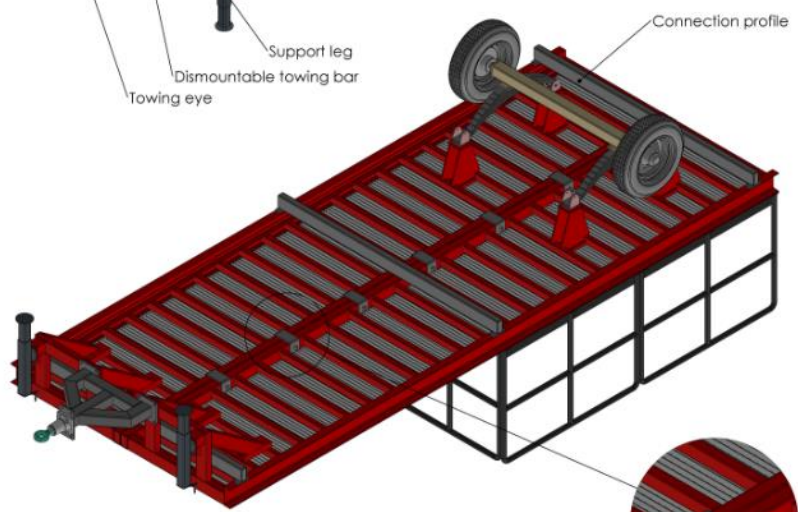
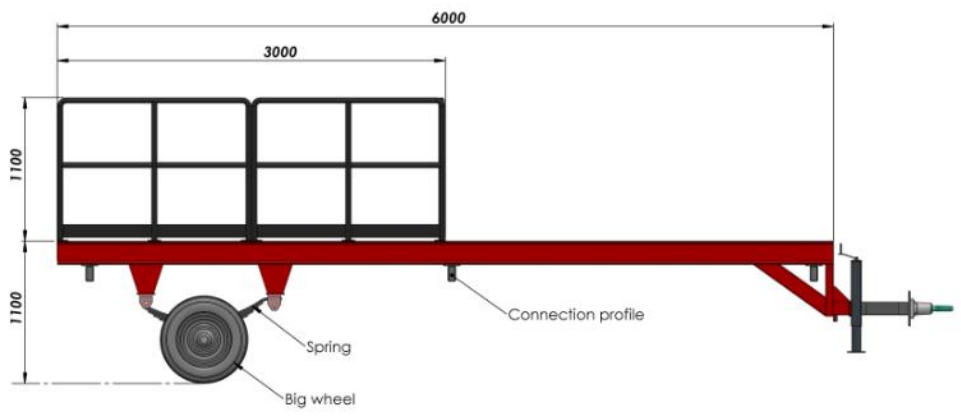
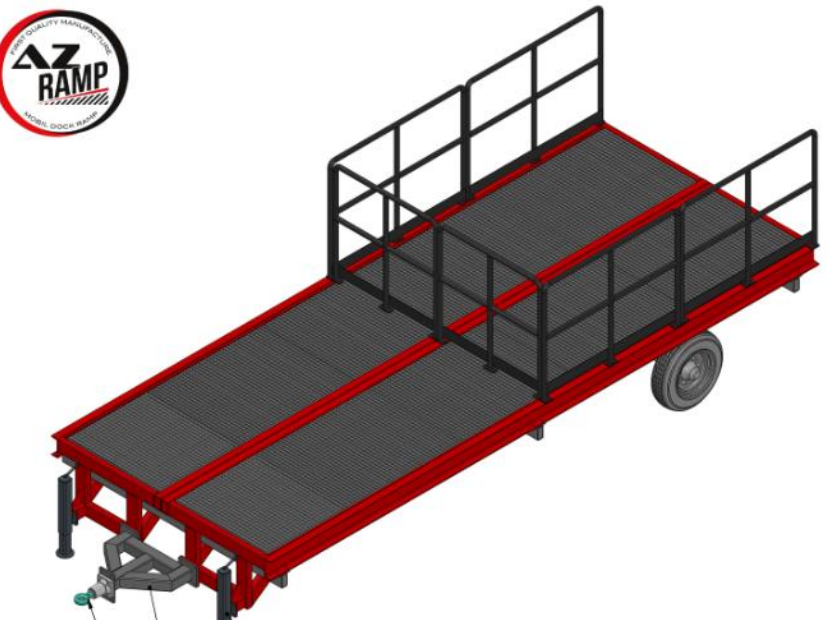


Connection parts

NAME (SURNAME)	DATE	SIGN	QUANTITY	MASS (KG)	MATERIAL	PAGE/NT
H. CANSEVER	01.03.2023		---			1/2
A. HEPBILDI	01.03.2023					
S. ENTZMANN	01.03.2023					
SCALE	1:50					
PARTS/ASSEMBLY NAME			DRAWING DESCRIPTION		DRAWING NO.	
			#TA83		-	




AZ MACHINERY - S.L.U. Materials of Elevation et Manutention
 15 rue de la moule - 68 540 POUSSAY (RE) CEDEX FRANCE
 Téléphone : +33 (0) 37 43 306 - www.az-machinery.com - www.en-machines.com
 Fax : 03 65 458 600 (L) TVA : FR02 824 654 958 - N° EORI : FR02 824 654 958

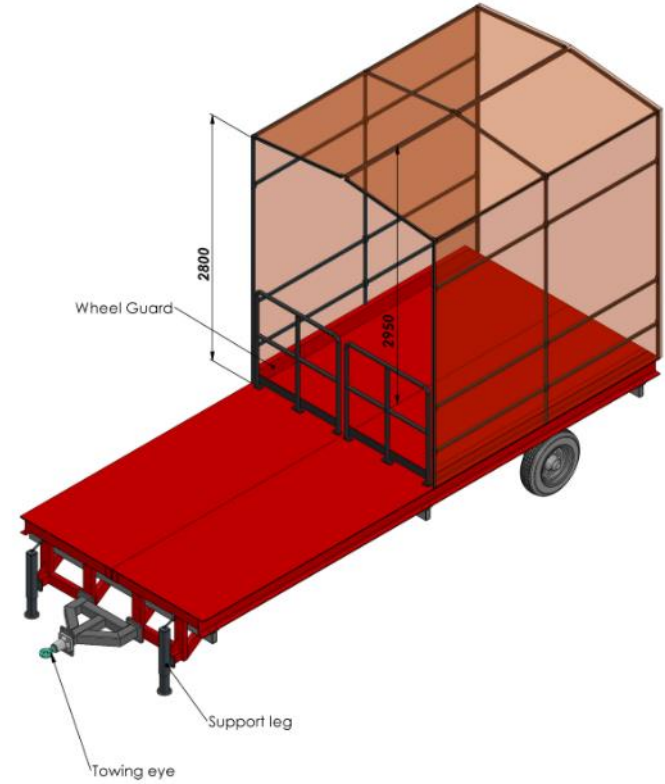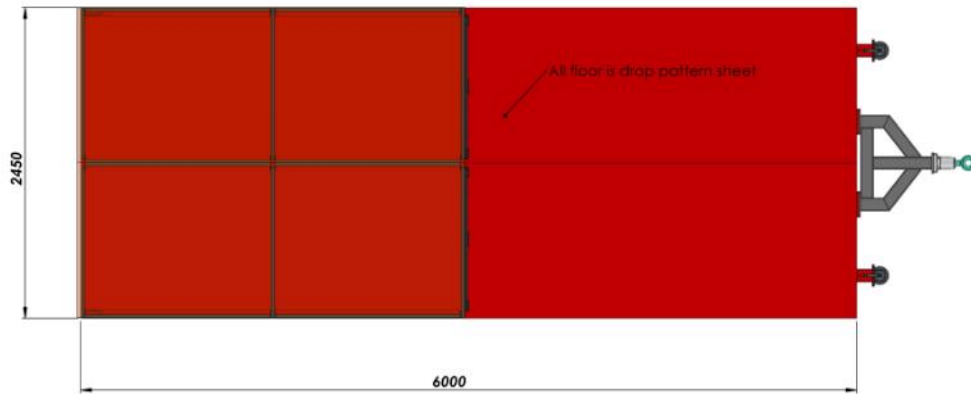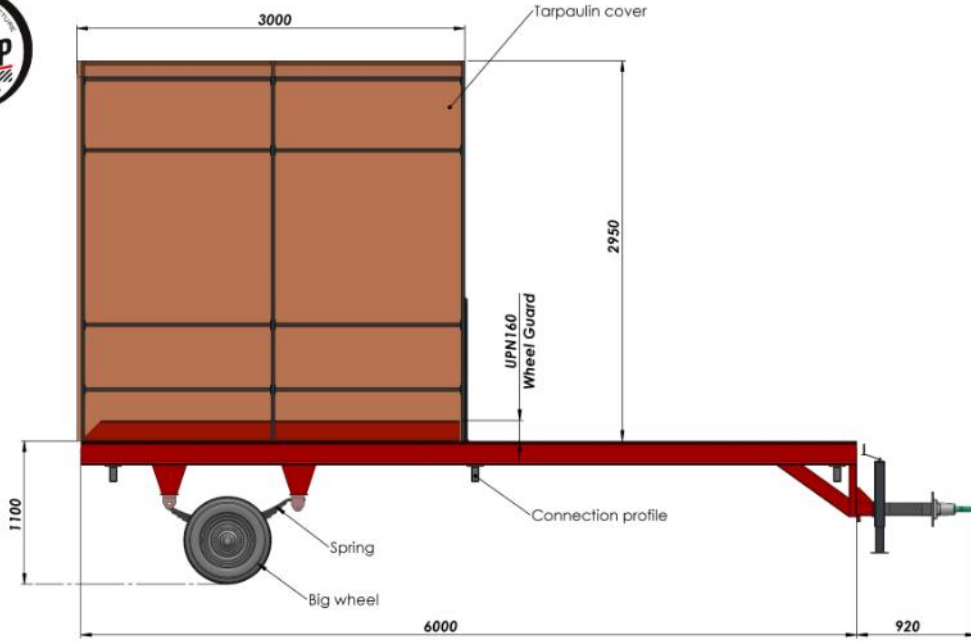

NAME - SURNAME	DATE	SIGN	QUANTITY	MASS (KG)	MATERIAL	PAGE NO
DRAWN BY: H. CANSEVER	01.03.2023		---			1/2
CONTROL: A. HEPBLDI	01.03.2023					
APPROVAL: S. ENTZMANN	01.03.2023					
SCALE: 1:50						
PARTSASSEMBLY NAME	DRAWING DESCRIPTION		DRAWING NO			
	#TA83		---			



AZ MACHINERY - S.L.U. Matrimoni d'Edificatori et Manufactura
 15 rue de la source - 66140 PUYLAUZI (DE CHER) FRANCE
 Téléphone : +33 (0)3 77 48 307 - 048682@az-machinery.com - www.az-machinery.com
 Site : 424-054-058 (FR) (S) - 1363-1362-824-654-058 - 31 81081 - 13640-424-054-058



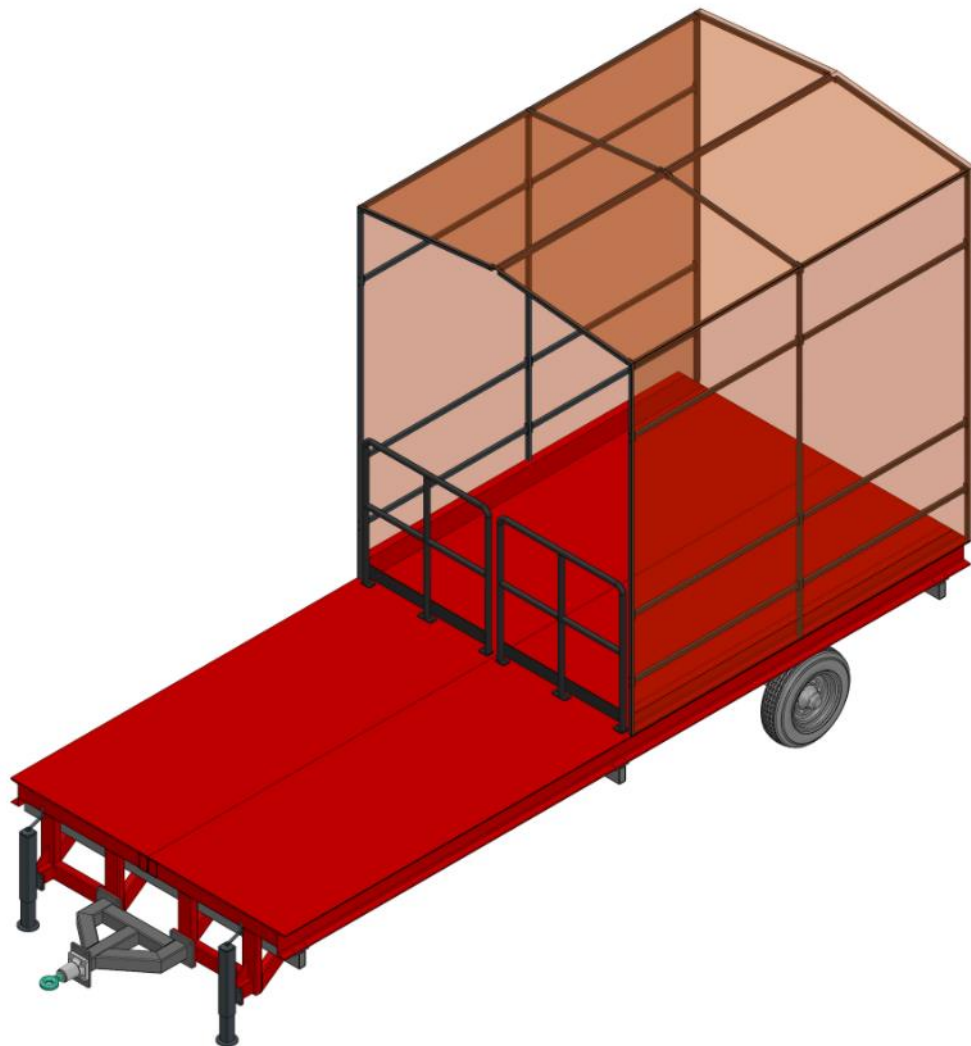


NAME - SURNAME	DATE	SIGN	QUANTITY	MASS (KG)	MATERIAL	PAGE NO
DRAWN BY: H. CANSEVER	01.03.2023		---			2/2
CONTROL: A. HEPBILDI	01.03.2023					
APPROVAL: S. ENTZMANN	01.03.2023					
SCALE: 1:50						
PARTS/ASSEMBLY NAME	DRAWING DESCRIPTION		DRAWING NO			
	#TA83		---			



AZ MACHINERY - S.L.U. Matériel de Livraison et Maintenance
 15 rue de la source - 44 340 FRESLIS (FRANCE)
 Téléphone : +33 (0)2 40 307 0000 - www.az-machinery.com
 Site : 424 054 958 (FR) - 1 800 424 054 (US) - 31 8080 - FAX : 424 054 958

7
2

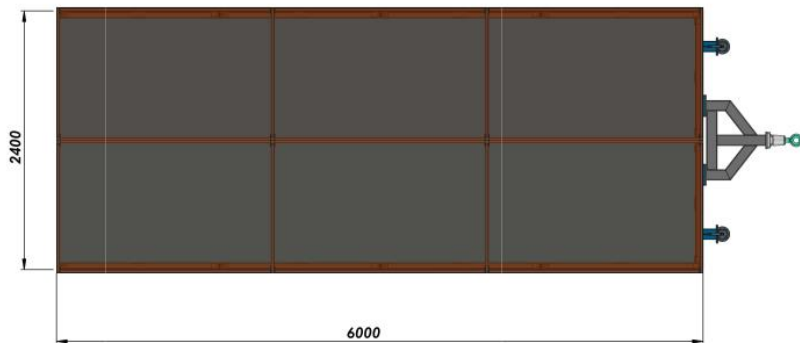
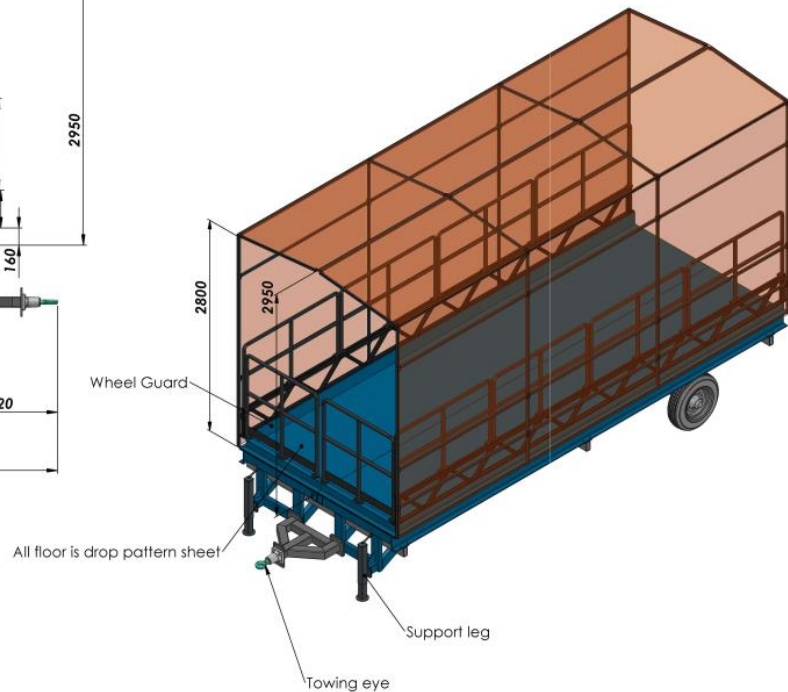
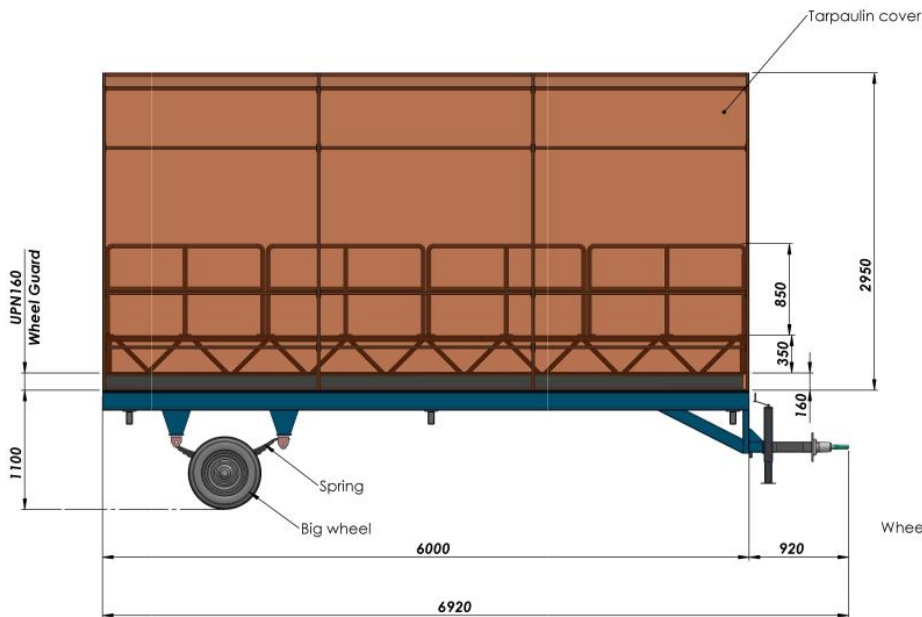


CAPACITY: 8000 KG

NAME - SURNAME	DATE	SIGN	QUANTITY	MASS (KG)	MATERIAL	PAGE/NO
DRAWN BY: H. CANSEVER	11.03.2024		---			1/2
CONTROL: A. HEPBILDI	11.03.2024					
APPROVAL: S. ENTZMANN	11.03.2024					
SCALE: 1:50						
PART/ASSEMBLY NAME	DRAWING DESCRIPTION		DRAWING NO.			
	#TA83		---			






AZ MACHINERY - SLU, Matériels d'Élévation et Maintenance
 13 rue de la scierie - 46 340 PULASTI (FR CERBACONS) - France
 Téléphone : +33 (0) 37 46 350 - contact@az-machinery.com - www.az-machinery.com
 Site : 424 654 958 000 15 - TVA : FR02 424 654 958 - N° EORI : FR02 424 654 958

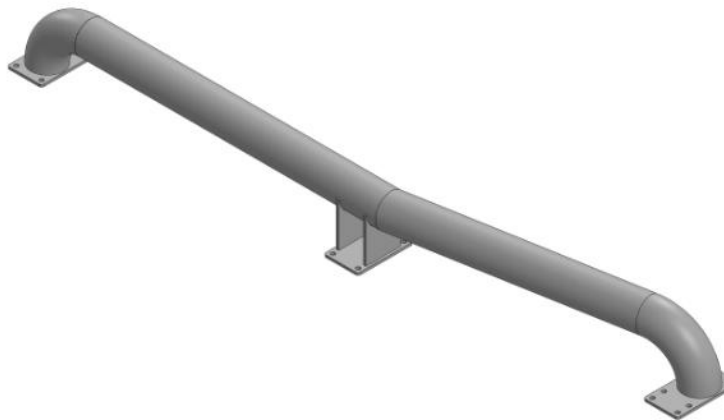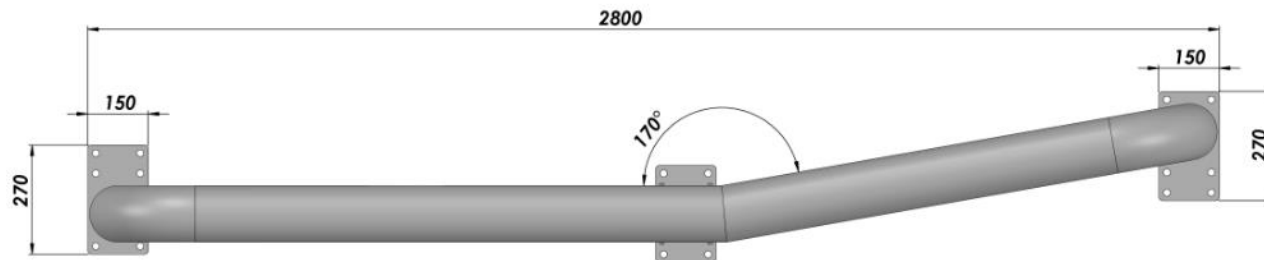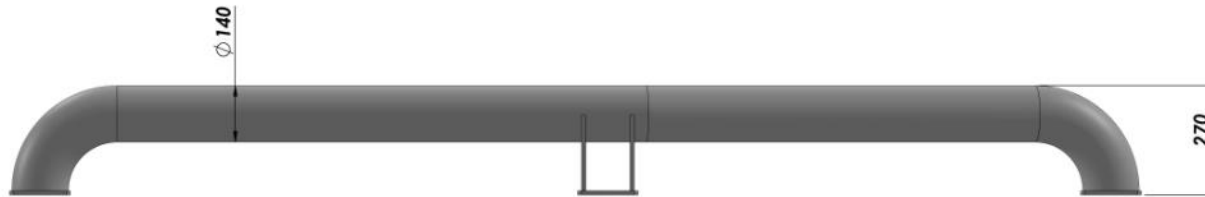

REV	NAME - SURNAME	DATE	SIGN	QUANTITY	MASS (KG)	MATERIAL	PAGE/NT
	H. CANSEVER	18.01.2022		---			1/1
	A. HEPBLDI	18.01.2022					
	S. ENTZMANN	18.01.2022					
	SCALE	1:20					
PARTS/ASSEMBLY NAME			DRAWING DESCRIPTION			DRAWING NO.	
						-	



AZ MACHINERY - S.L.U. Materials of Elevation et Manutention
 15 rue de la source - 48 540 PÉLAGY (FR) CESSIGNY - France
 Téléphone : +33 (0) 37 45 300 - www.azmachinery.com - www.en.machinery.com
 Site: 424 454 458 466 474 475, FR40 424 454 458 - N° ED081 - FR40-424-454-458


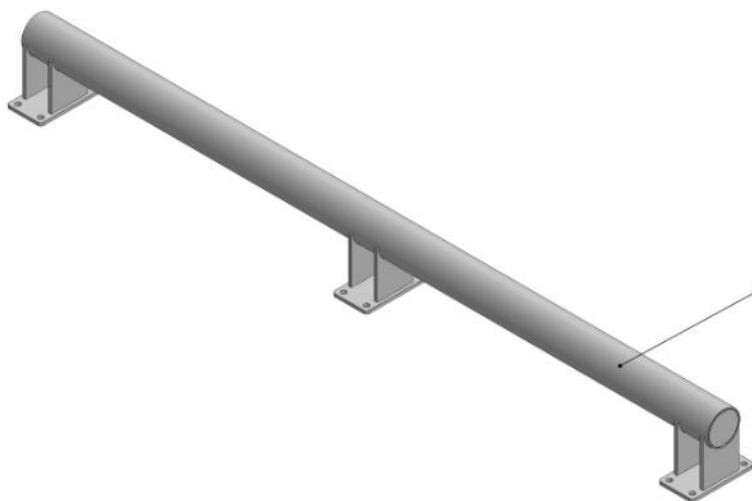
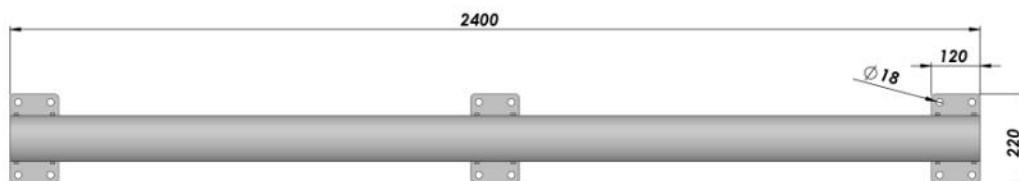
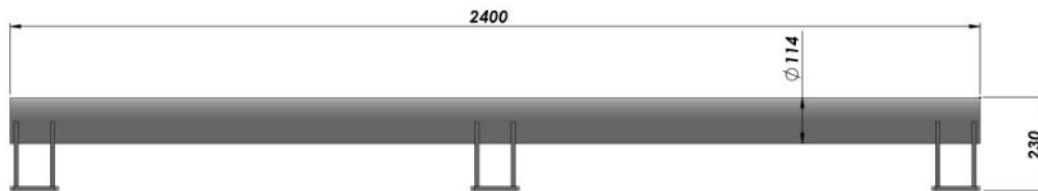


ALL SURFACES ARE HOT DEEP GALVANIZED

NAME-SURNAME	DATE	SIGN	QUANTITY	MASS (KG)	MATERIAL	PAGE/NT
DRAWN BY: H. CANSEVER	18.01.2022		---			1/1
CONTROL: A. HEPBLDI	18.01.2022					
APPROVAL: S. ENTZMANN	18.01.2022					
SCALE: 1:10						
PART/ASSEMBLY NAME	DRAWING DESCRIPTION				DRAWING NO.	



AZ MACHINERY - S.L.U. Materials of Elevation and Maintenance
 15 rue de la scalie - 48 340 POUJOAT (FR) CEEBANDRE - France
 Téléphone : +33 (0) 37 45 300 - www.azmachinery.com - www.en.azmachinery.com
 Site: AZ 454 458 000 14, TVA, FR02 824 454 198 - N° EORI: FR02 824 454 198

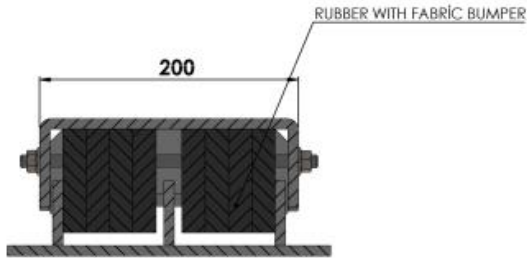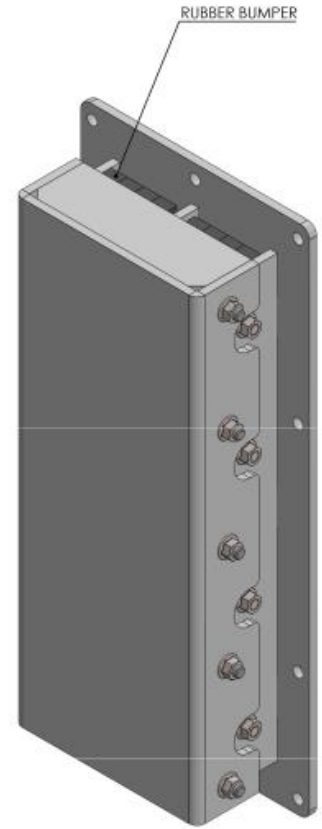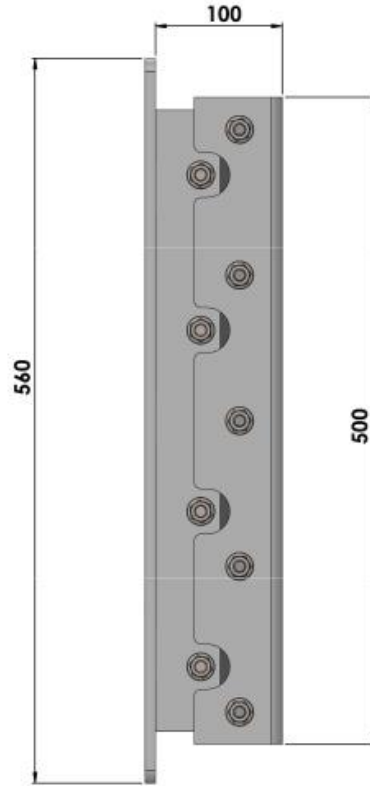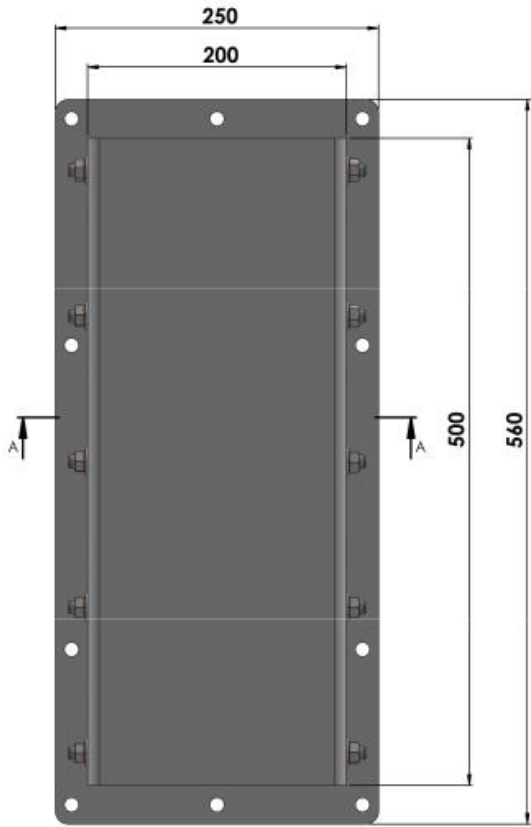





SECTION A-A
SCALE 1 : 2.5

NOTE: ALL STEEL PARTS ARE GALVANIZED


SYMBOL	NAME / SURNAME	DATE	ISSUE	QUANTITY	MARKING	MATERIAL	FIGURE NO.
DR	H. CARBEVER	05.11.2021					1/1
CO	A. HEPBLDI	05.11.2021					
AP	S. ENTZMANN	05.11.2021					
SC	T.S.						
PARTS/ASSEMBLY NAME				DRAWING DESCRIPTION		DRAWING NO.	
						...	



AZ MACHINERY - S.R.L. Materials of Education and Manufacturing
 73040 Sesto - 05137 02100 - contact@azmachinery.com - www.azmachinery.com
 Fax: +39 051 959 00115 - Tel: +39 051 959 00116 - P. 0001 - P.002 - P.003 - P.004 - P.005

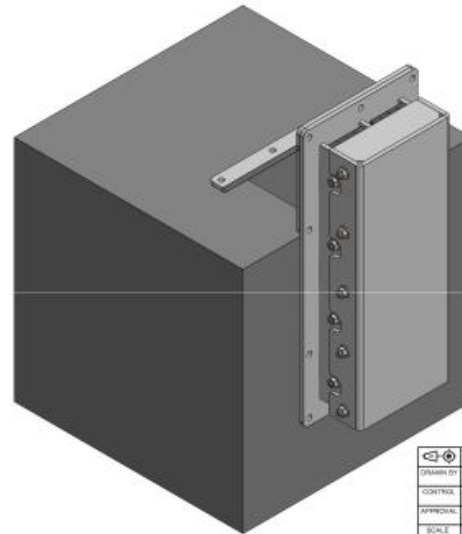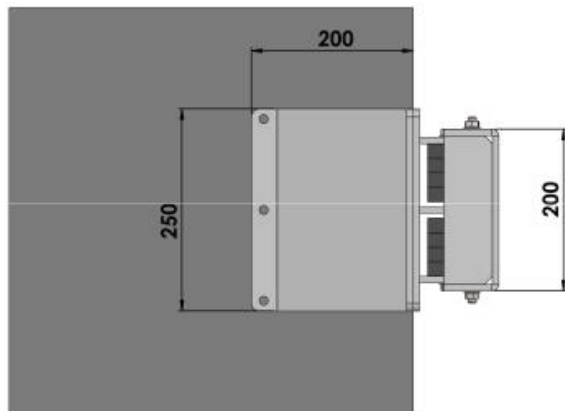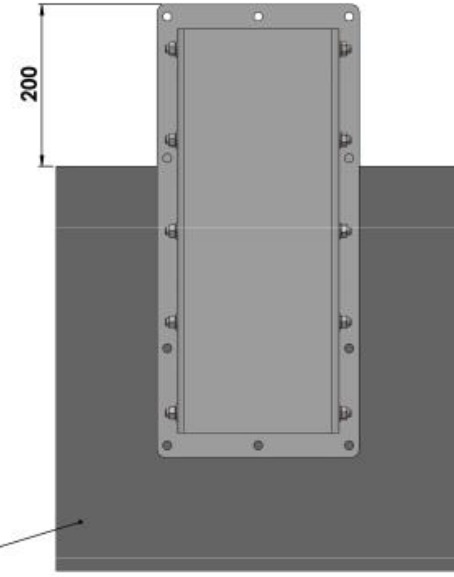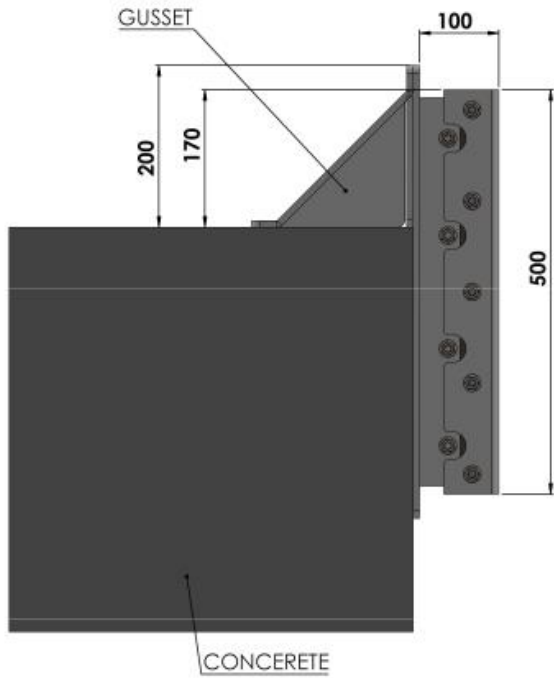

DRAMA	NAME (SURNAME)	DATE	ISSN	QUANTITY	BARIS NO.	MATERIAL	PROJE NO.
DRAMA 01	H. CARBEVER	05.11.2021		---			1/1
CONTROL	A. HEPBLDI	05.11.2021					
APPROVAL	S. ENZTMANN	05.11.2021					
SCALE	1:10						
PARTS/ASSEMBLY NAME		DRAWING DESCRIPTION		DRAWING NO.			

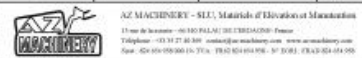



GUIDE 2024 OTC

Autres confections

Davantage ?
[Cliquer ici](#)


CATALOGUE 2024



AZ RAMP



Téléchargez nos autres guides de production

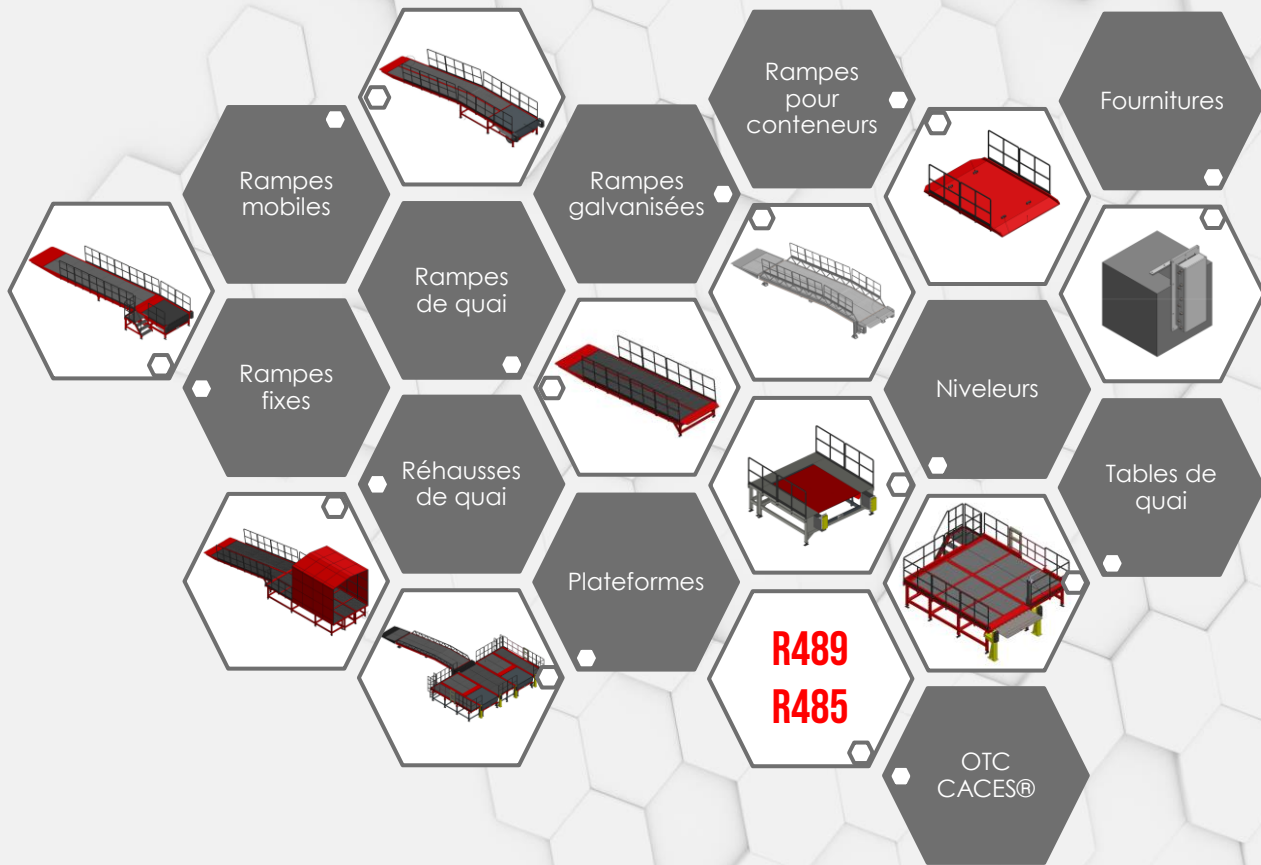



AZ RAMP

Les meilleures recommandations sont celles de nos clients

4.9/5 note moyenne sur 58 avis



J'ai pris contact pour une rampe 10T avec AZ rampe le 13/12/2023 via la plateforme DIRECT Industry et 20minutes après, le commercial de AZ rampe me répondait. Il a répondu à toutes mes questions et mes attentes

....

Étant un centre de formation, nous étions très regardant sur la qualité et sur les contraintes du référentiel CACES®. Cette rampe répondait à toutes les contraintes actuelles. La qualité était au rendez-vous.

Franck Pain
Janvier 2024



Muy buena experiencia con la gestión de compra de un muelle de carga. Buena comunicación, ágiles y efectivos. El producto final tiene muy buena pinta. lo recomiendo al 100%

Leyre Samaniego Expósito
Juillet 2023



Nous sommes très satisfait de la rampe que nous avons reçu. Rampe très robuste et maniable. Nous avons été surpris par la rapidité de la livraison (10 jours entre la prise de contact et réception de la rampe). Entreprise très professionnelle!

Profoodcenter
Février 2023

[VOIR TOUS LES AVIS](#)

CATALOGUE 2024



AZ RAMP

AZ RAMP
Le quai de A à Z



CATALOGUE 2024



AZ RAMP

AZ MACHINERY
13 rue de la scierie
66340 PALAU DE CERDAGNE, France
Siret : 824 654 958 000 19
TVA : FR62 824 654 958
N° EORI: FRAD 824 654 958

service.commercial@az-machinery.fr
www.az-machinery.com

Siège social :
CG-2, N°80, Local Planta Baixa
Edifici SUNARI, Bloc C
AD100 Soldeu-Principat d'Andorra
NRT : L-711694-Z
N° Registral : 16585



