





DRAWINGS

- Rampes mobiles
- Rampes fixes
- Plateformes logistiques
- Rampes de quai
- Réhausse
- Tables de quai mobiles
- Tables de quai fixes
- Passerelles
- Rampes pour conteneurs
- Niveleurs
- Fournitures de quai

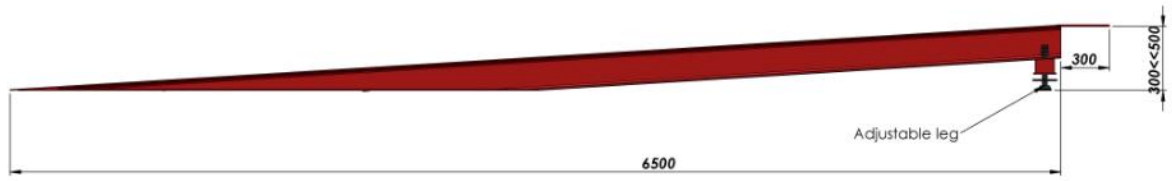

All floor is drop pattern sheet.


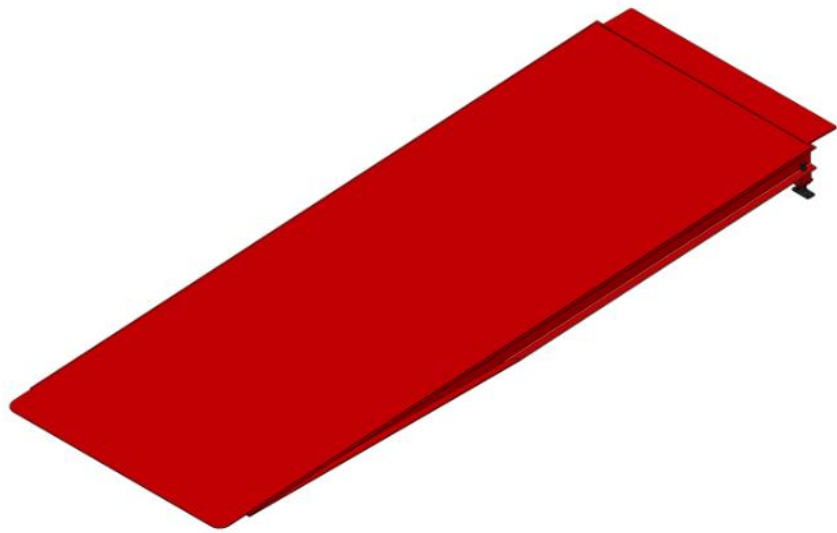


CAPACITY: 12000 KG

NAME - SURNAME	DATE	SIGN	QUANTITY	MASS (KG)	MATERIAL	PAGE/NT
DRAWN BY: H. CANSEVER	09.02.2023		---			1/1
CONTROL: A. HEPBLDI	09.02.2023					
APPROVAL: S. ENTZMANN	09.02.2023					
SCALE: 1:50						
PART/ASSEMBLY NAME		DRAWING DESCRIPTION			DRAWING NO.	
		#7MR6			-	







AZ MACHINERY - S.L.U. Materials d'Elevation et Maintenance
 15 rue de la source - 48 340 PÉLAGY (FR) CESSIGNY - France
 Téléphone : +33 (0) 37 45 306 - www.azmachinery.com - www.en.azmachinery.com
 Site: 424 654 958 000 (FR, TVS), 1760 824 654 958 - 37 6085 - FAX: 824 654 958

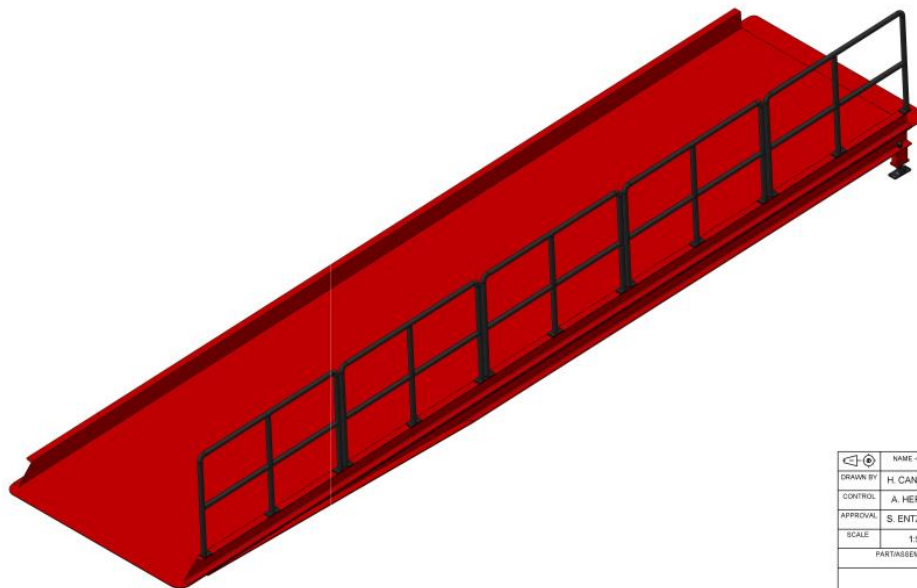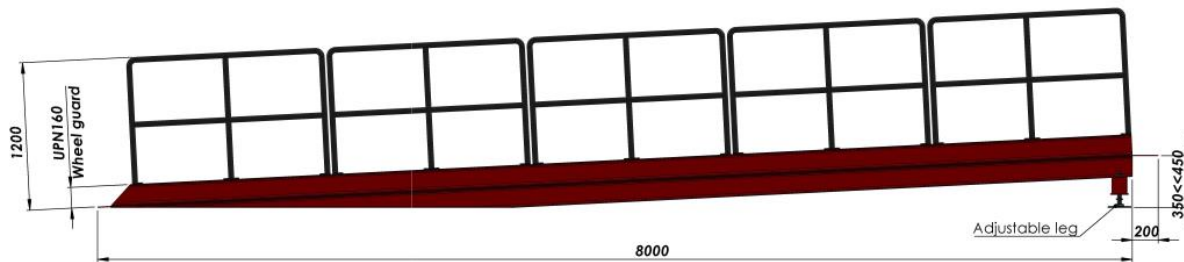

NAME - SURNAME	DATE	SIGN	QUANTITY	MASS (KG)	MATERIAL	PAGE/NO
DRAWN BY H. CANSEVER	22.03.2024		---			1/2
CONTROL A. HEPBILDI	22.03.2024					
APPROVAL S. ENTZMANN	22.03.2024					
SCALE 1:50						
PART/ASSEMBLY NAME			DRAWING DESCRIPTION		DRAWING NO.	
			#7MR6		---	

AZ MACHINERY-SL
 Telephone : +33 35 27 40 369 contact@az-machinery.com www.az-machinery.com

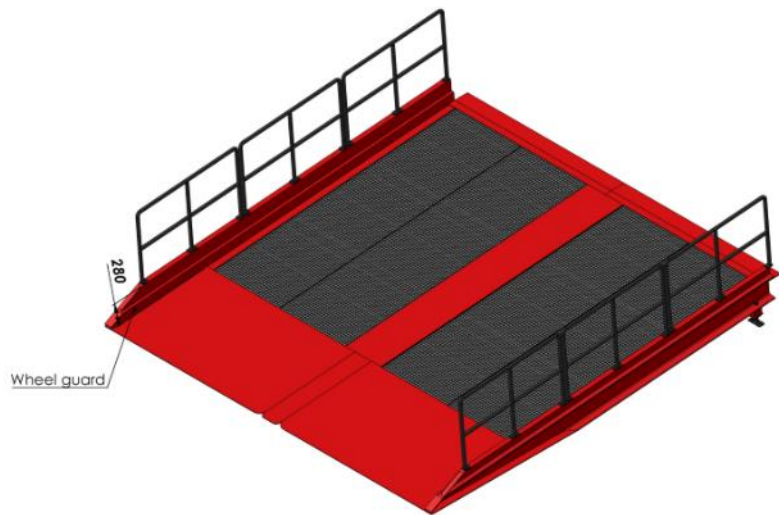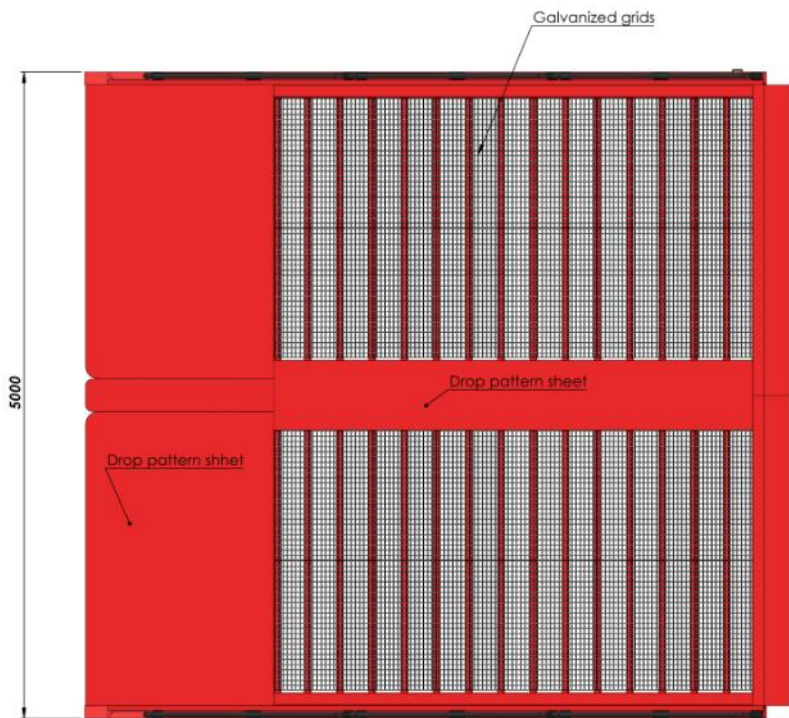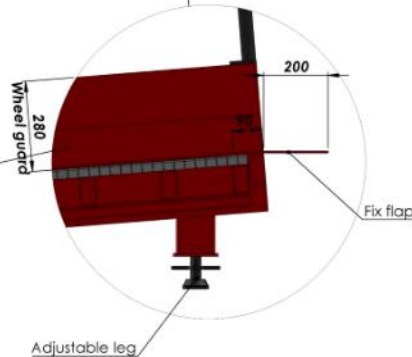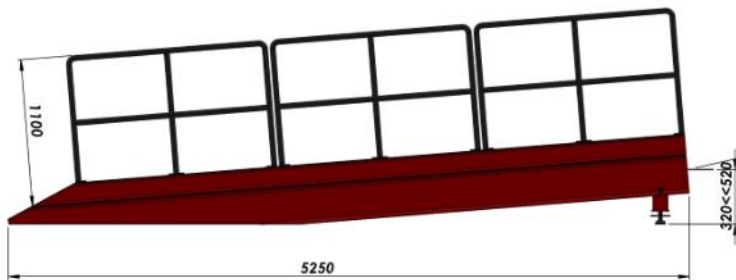




NAME	SURNAME	DATE	SIGN	QUANTITY	MASS (KG)	MATERIAL	PAGE NO
DRAWN BY	H. CANSEVER	26.01.2024		---			1/1
CONTROL	A. HEPBILDI	26.01.2024					
APPROVAL	S. ENTZMANN	26.01.2024					
SCALE	1:50						
PART/ASSEMBLY NAME			DRAWING DESCRIPTION			DRAWING NO	
			#L22B			---	



AZ MACHINERY - S.L.U. Matériel de Livraison et Maintenance
 15 rue de la source - 44 340 FRETZOU (FRANCE)
 Téléphone : +33 (0)2 40 30 07 - 0488402400-machinery.com - www.az-machinery.com
 Site : 424 054 058 (FR) - 1 763 1382 824 654 058 - 31 8080 - 31430 424 054 058





Galvanised grid

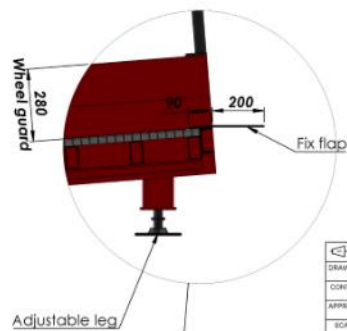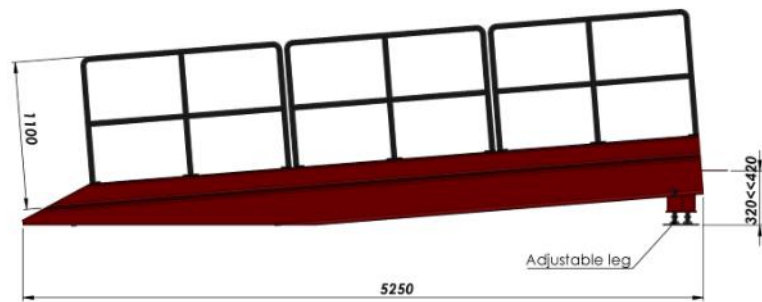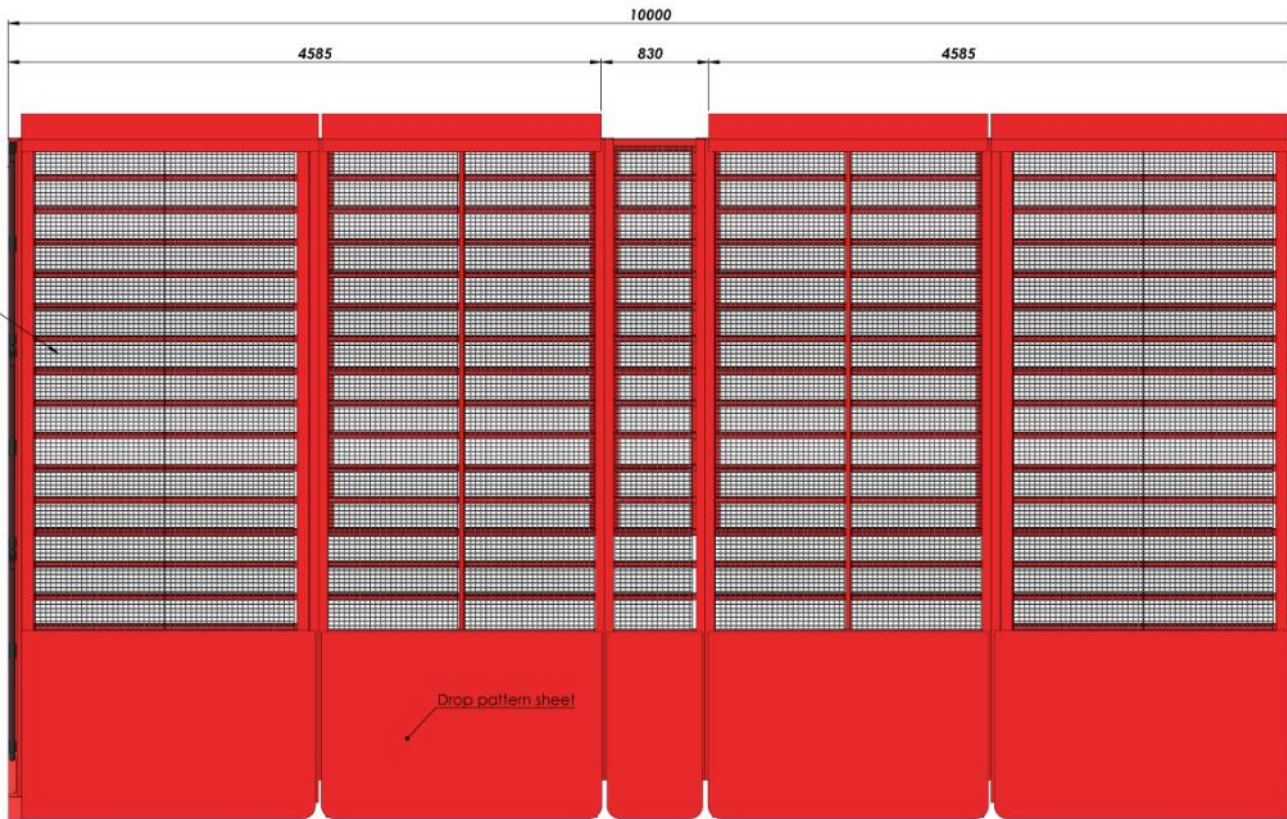

NO	NAME - SURNAME	DATE	SIGN	QUANTITY	MASS (KG)	MATERIAL	PAGE NO
1	H. CANSEVER	26.01.2024		---			1/2
2	A. HEPBLDI	26.01.2024					
3	S. ENTZMANN	26.01.2024					
4							
PARTS/ASSEMBLY NAME				DRAWING DESCRIPTION		DRAWING NO	
				#L22B		---	





AZ MACHINERY - S.L.U. Matériel de Levation et Manutention
 15 rue de la source - 66 140 PUYSAU (DE CHER) FRANCE
 Téléphone : 03 83 27 48 507 - 03 83 27 48 508 - 03 83 27 48 509 - www.az-machinery.com
 Site : 524-054-058 (FR) (S) - T+33 - 1 800 824 674 108 - 37 8080 - FR 824 674 108

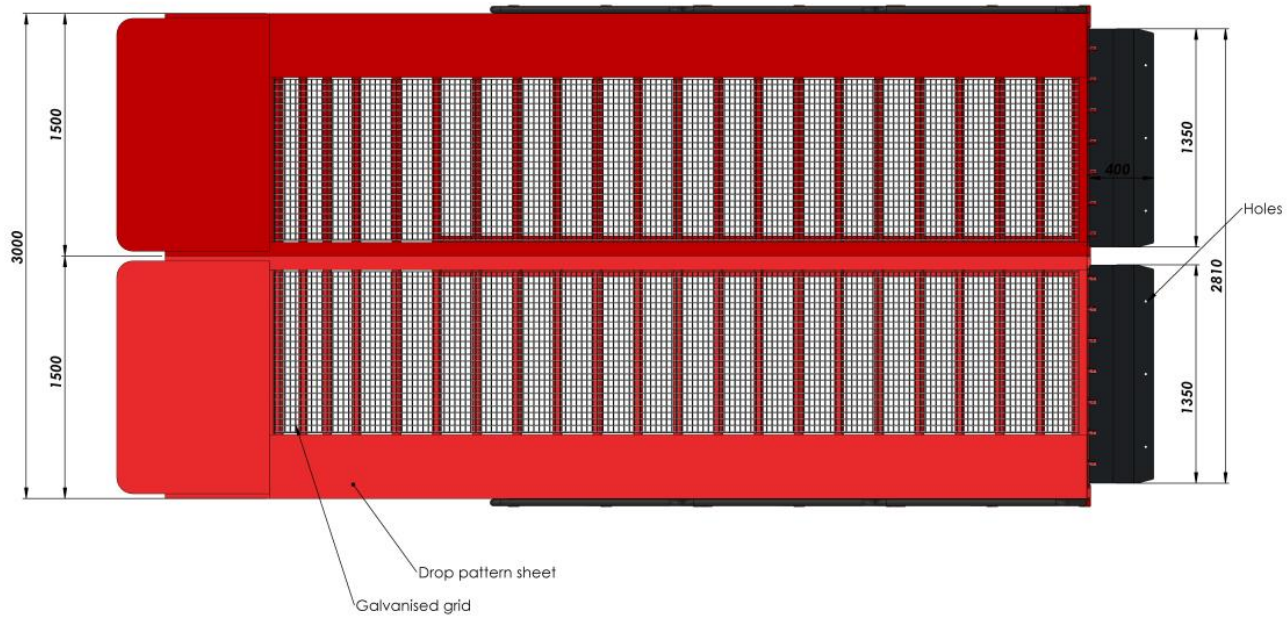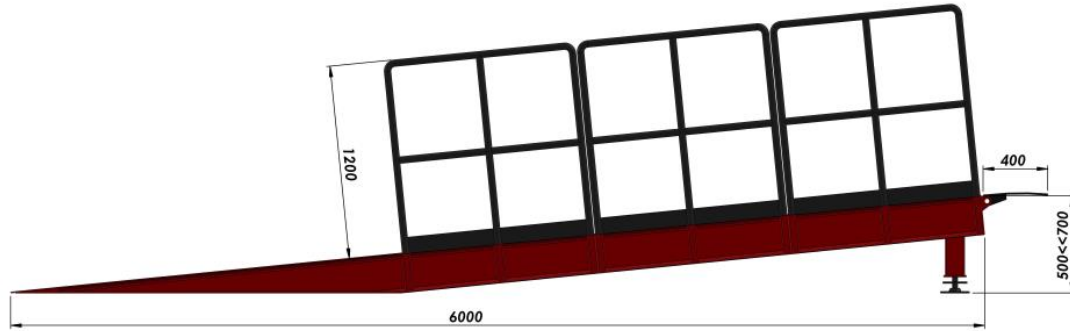

NAME - SURNAME	DATE	SIGN	QUANTITY	MASS (KG)	MATERIAL	PAGE/NT
DRAWN BY H. CANSEVER	06.03.2023		---			1/1
CONTROL A. HEPBILDI	06.03.2023					
APPROVAL S. ENTZMANN	06.03.2023					
SCALE 1:50						
PARTASSEMBLY NAME			DRAWING DESCRIPTION		DRAWING NO.	
			#L22B		---	




AZ MACHINERY - SLU, Matériels d'Élévation et Manutention
 13 rue de la scierie - 46 340 PUYLAT DE CEZEMANS - France
 Téléphone : +33 (0) 37 46 300 - contact@az-machinery.com - www.az-machinery.com
 Site : 424 654 958 000 FR - TVA : FR02 824 654 958 - 3° E0001 - FR02 824 654 958

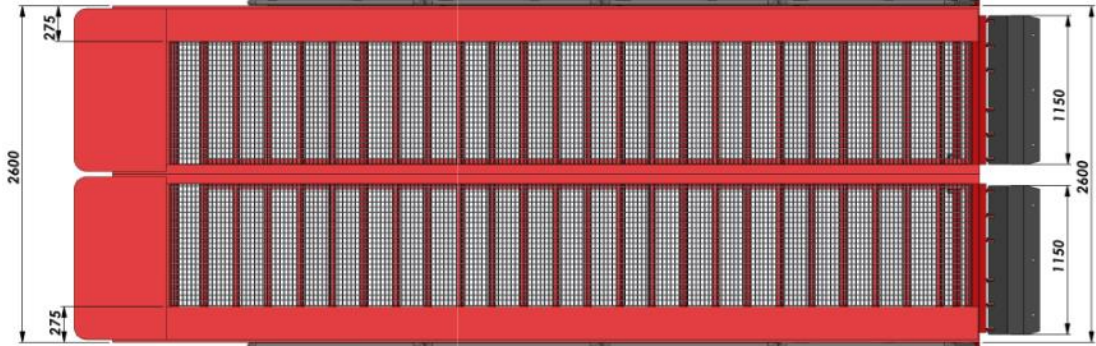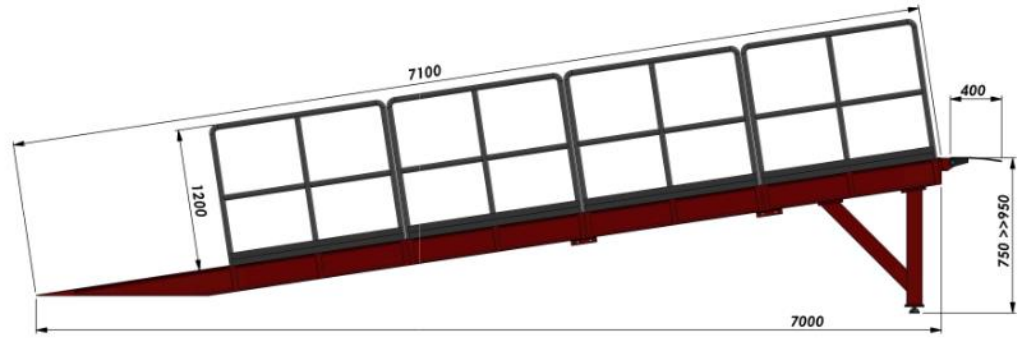


NAME-SURNAME	DATE	SIGN	QUANTITY	MASS (KG)	MATERIAL	PAGE/NO
DRAWN BY: BILIRAK ÖZÇİFTÇİ	09.03.2023		---			1/2
CONTROL: AŞIR HEPSİLDİ	09.03.2023					
APPROVAL: S. ENTZMANN	09.03.2023					
SCALE: 1:50						
PARTS/ASSEMBLY NAME			DRAWING DESCRIPTION		DRAWING NO.	
			#L22B		---	






AZ MACHINERY - S.L.U. Matériels d'Élévation et Manutention
 11 rue de la moule - 44 340 PALAISEAU DE CÉDEX 03 - France
 Téléphone : +33 (0) 27 45 300 - www.az-machinery.com - www.en.az-machinery.com
 Fax : +33 (0) 27 45 300 - Email : az@az-machinery.com

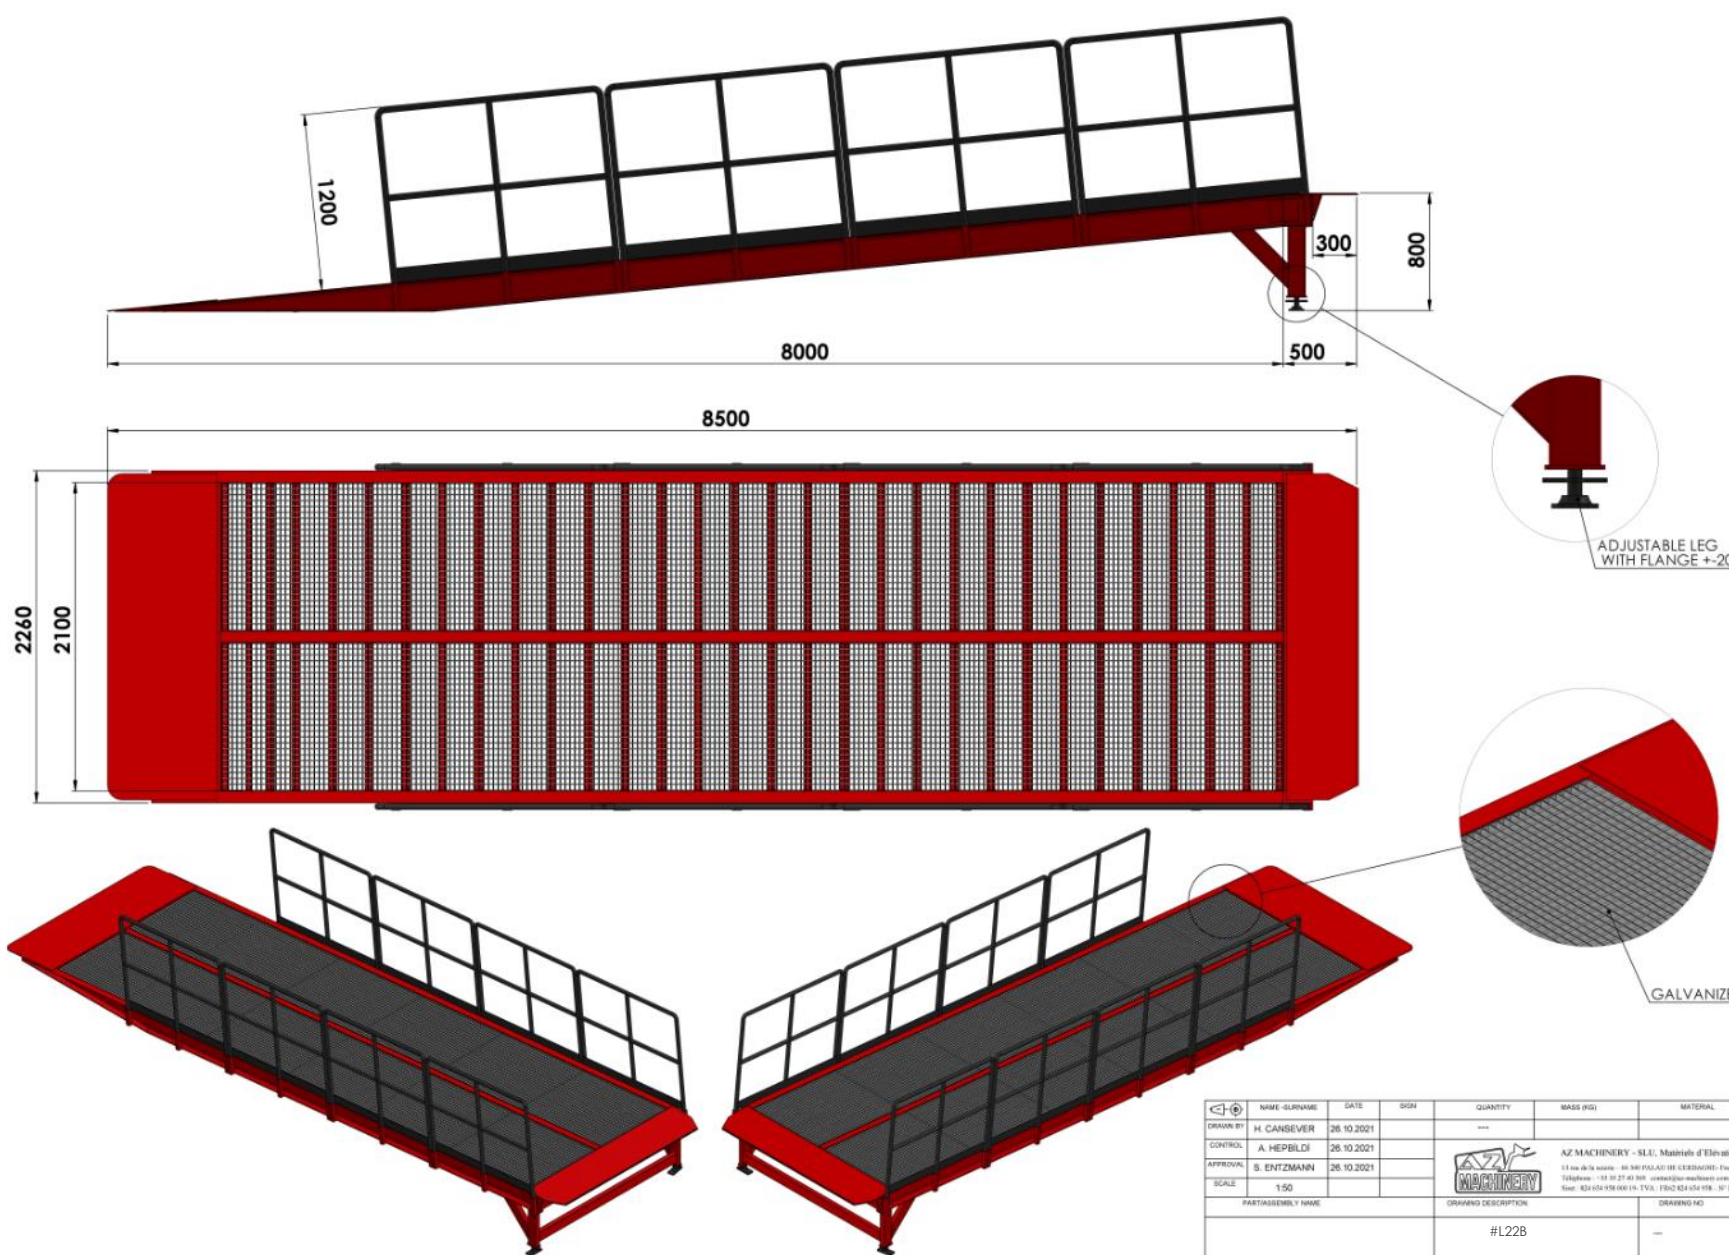

NAME - SURNAME	DATE	SIGN	QUANTITY	MASS (KG)	MATERIAL	PAGE/NT
DRAWN BY: H. CANSEVER	26.10.2021		---			1/1
CONTROL: A. HEPBLDI	26.10.2021					
APPROVAL: S. ENTZMANN	26.10.2021					
SCALE: 1:50						
PARTS/ASSEMBLY NAME			DRAWING DESCRIPTION		DRAWING NO.	
			#L22B		-	

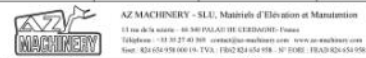

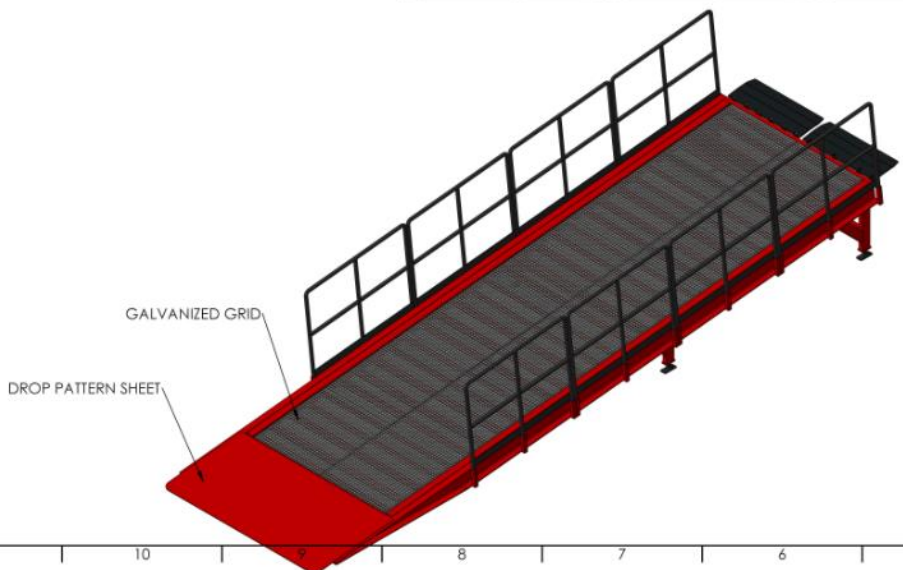
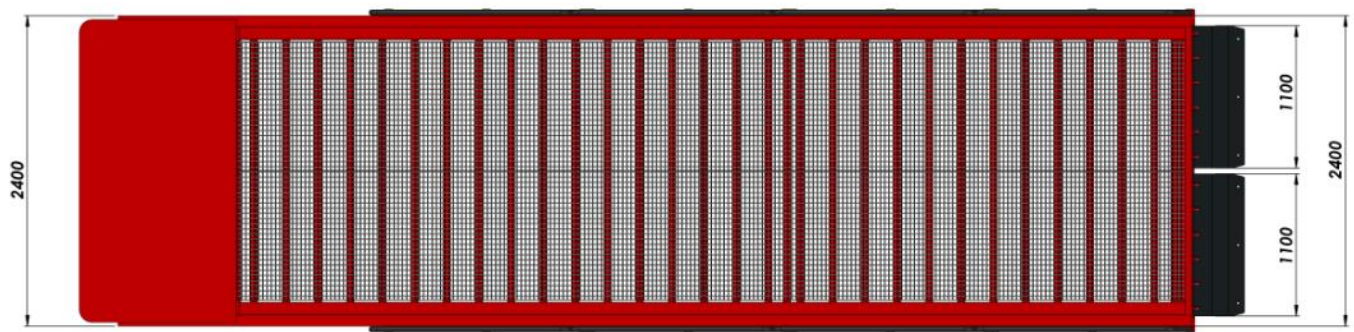
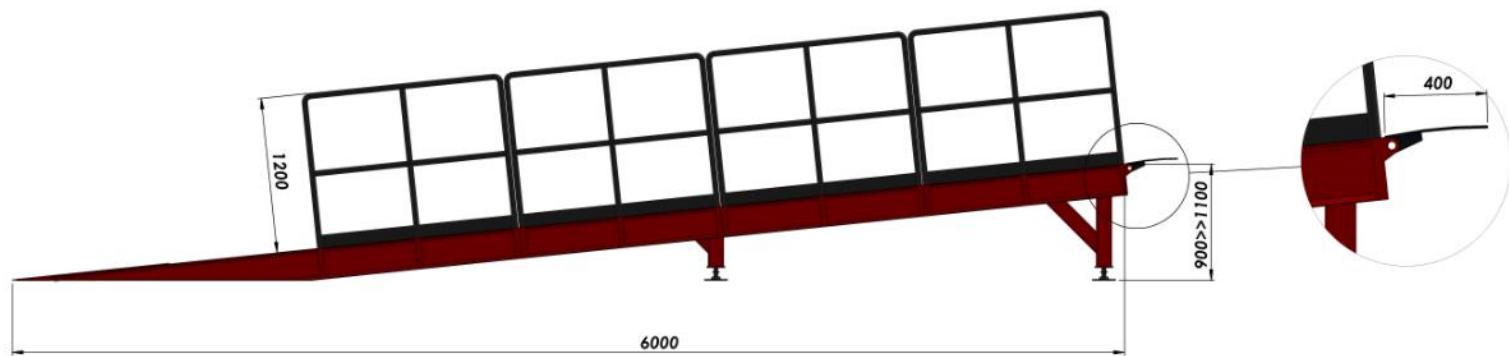


CAPACITY: 6000 KG

NAME-SURNAME	DATE	SIGN	QUANTITY	MASS (KG)	MATERIAL	PAGE/NT
DRAWN BY: H. CANSEVER	14.04.2023		---			1/2
CONTROL: A. HEPBLDI	14.04.2023					
APPROVAL: S. ENTZMANN	14.04.2023					
SCALE: 1:50						
PARTS/ASSEMBLY NAME	DRAWING DESCRIPTION		DRAWING NO.			
	#QF39		-			



AZ MACHINERY - S.L.U. Materials of Elevation or Maintenance
 13 rue de la source - 48 540 PALLAS (FR) CEDEX 03 - France
 Téléphone : +33 (0) 37 45 306 - www.az-machinery.com - www.en.machinery.com
 Site: 424 654 958 000 (A, T, V), FR 02 424 654 958 - N° EORI: FR40 424 654 958

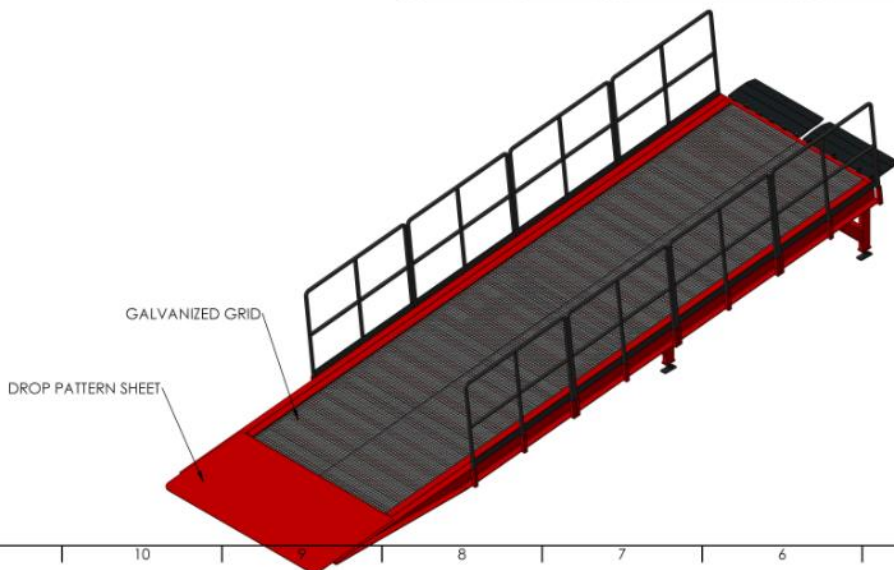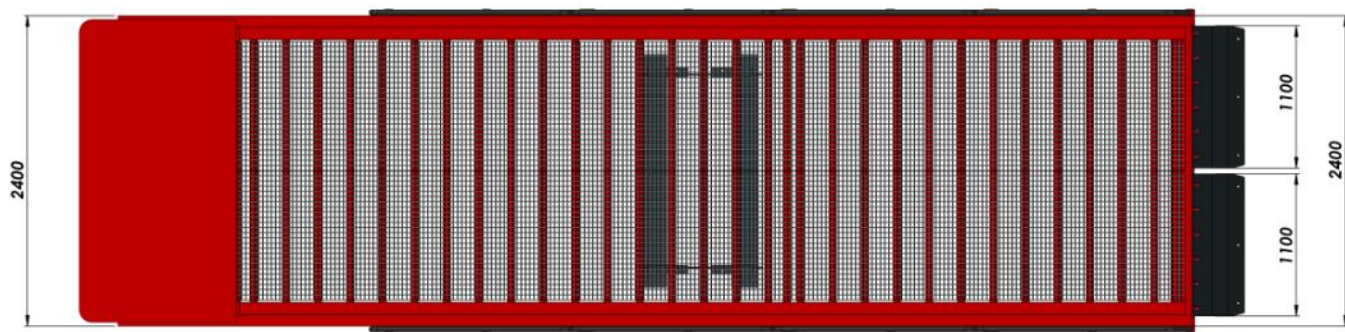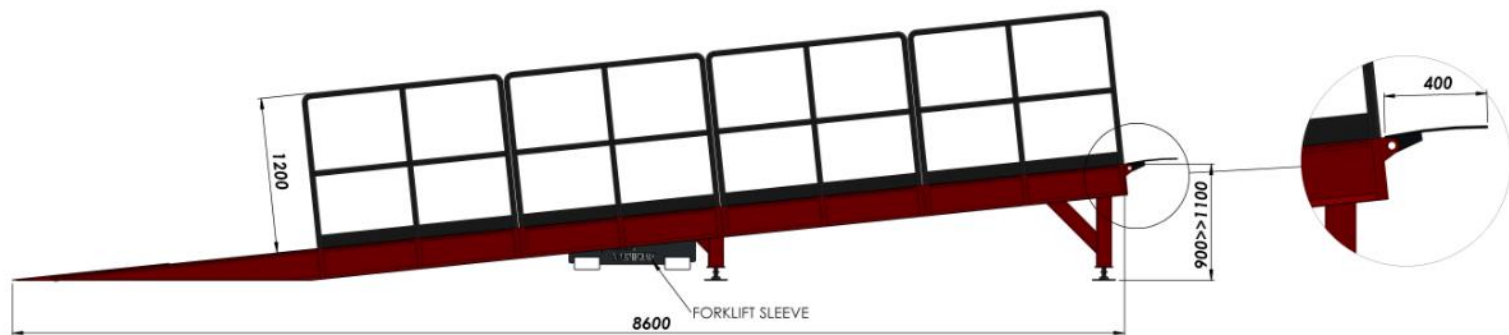


CAPACITY: 4000 KG

NAME - SURNAME	DATE	SIGN	QUANTITY	MASS (KG)	MATERIAL	PAGE/NT
DRAWN BY: H. CANSEVER	22.06.2022		---			1/2
CONTROL: A. HEPBLDI	22.06.2022					
APPROVAL: S. ENTZMANN	22.06.2022					
SCALE: 1:50						
PART/ASSEMBLY NAME	DRAWING DESCRIPTION		DRAWING NO.			
	#RJL		-			



AZ MACHINERY - S.L.U. Materials of Elevation et Manutention
 13 rue de la moelle - 66 540 PALLAS (DE CEDEBONNE) - France
 Téléphone : +33 (0) 37 45 306 - www.az-machinery.com - www.en.az-machinery.com
 Site : 021 654 958 000 (H. T.V.), FR02 021 654 958 - N° EORI : FR02 021 654 958



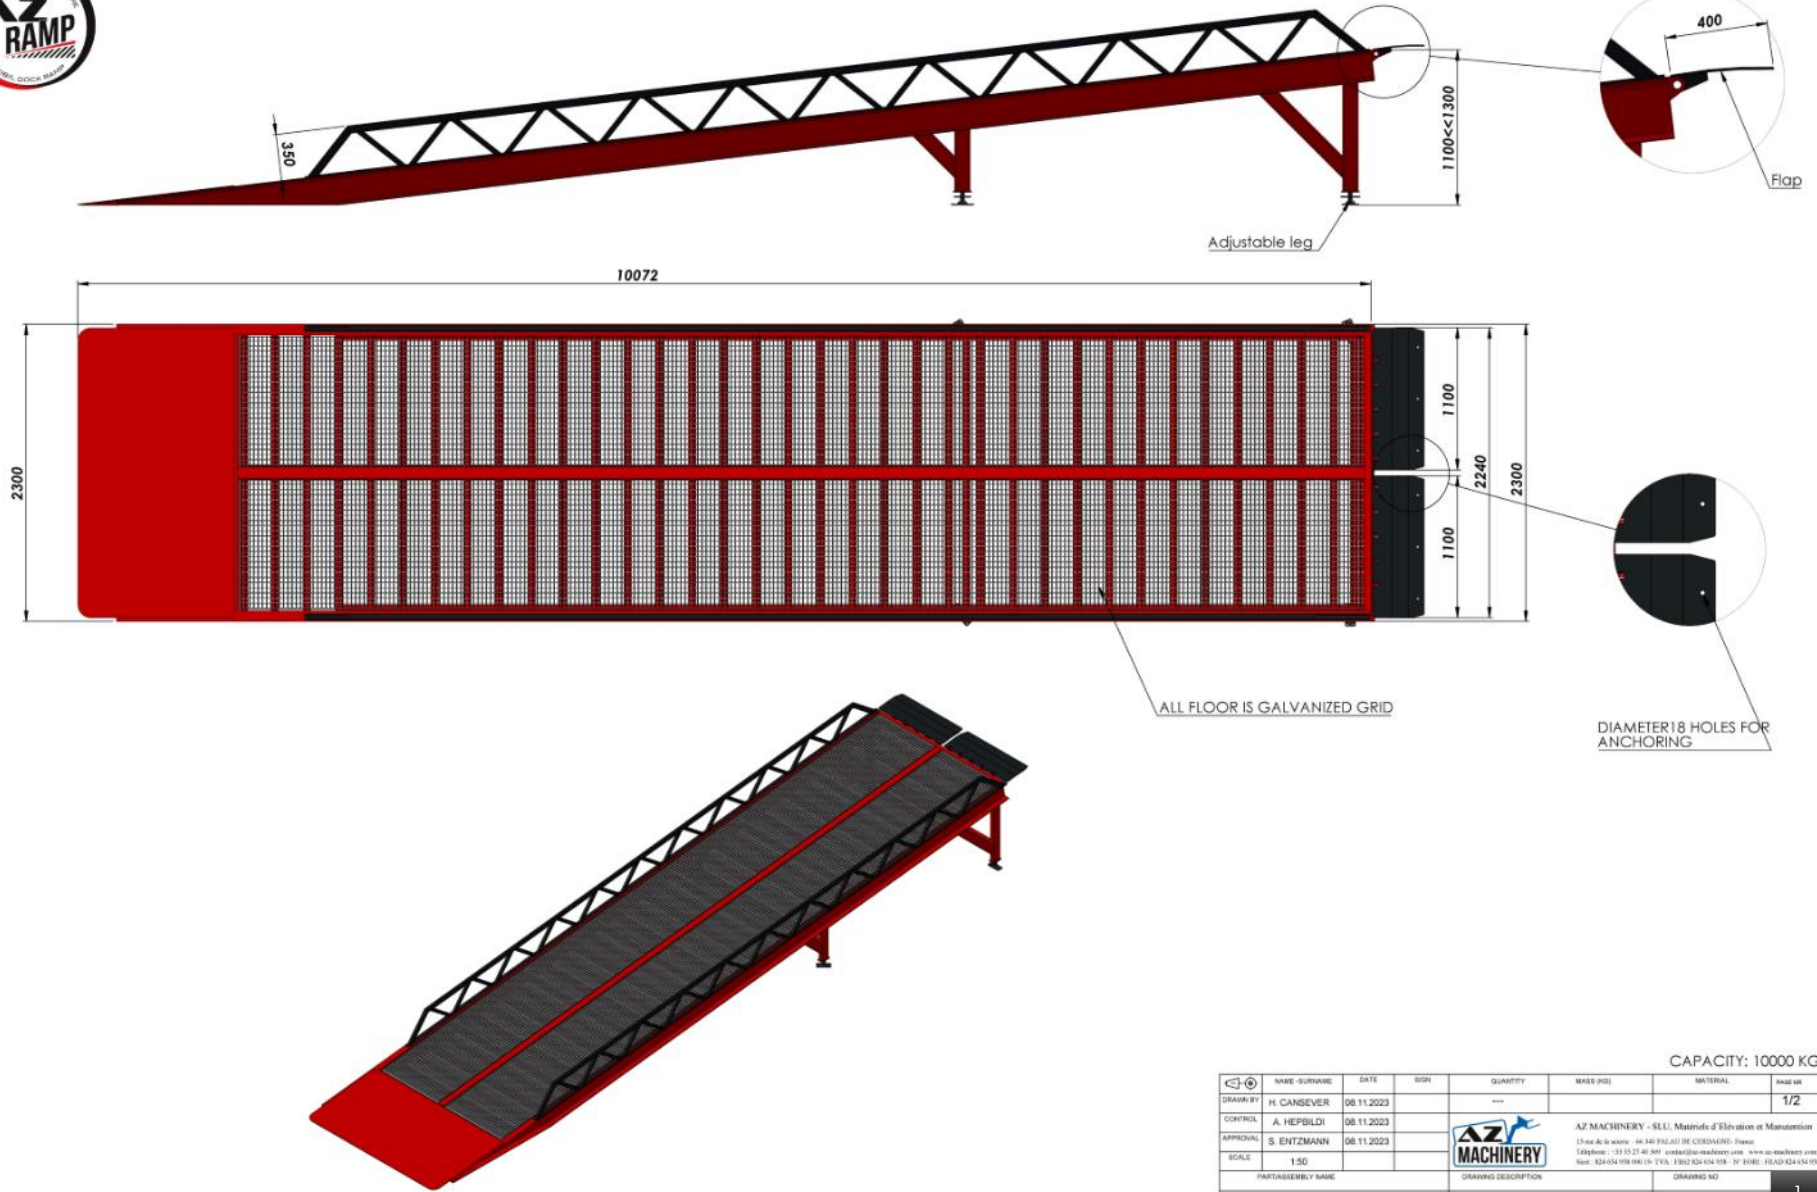


CAPACITY: 10000 KG

☐	NAME - SURNAME	DATE	SIGN	QUANTITY	MASS (KG)	MATERIAL	PAGE NR
	H. CANSEVER	08.11.2023		---			1/2
	A. HEPBILDI	08.11.2023					
	S. ENTZMANN	08.11.2023					
	SCALE	1:50					
PARTS/ASSEMBLY NAME				DRAWING DESCRIPTION		DRAWING NO.	
				#6ML3		---	




AZ MACHINERY - S.L.U. Matinals d'Elavacion et Manutention
 15 rue de la source - 66140 PUYSAU (DE COTES D'AZUR) - France
 Téléphone : +33 (0)3 27 48 307 - 0488402400-machineries.com - www.az-machineries.com
 Site : 824-054-058 (FR) (S) - T+33 - 1392 824-054-058 - 3F EN80 - P140-824-054-058

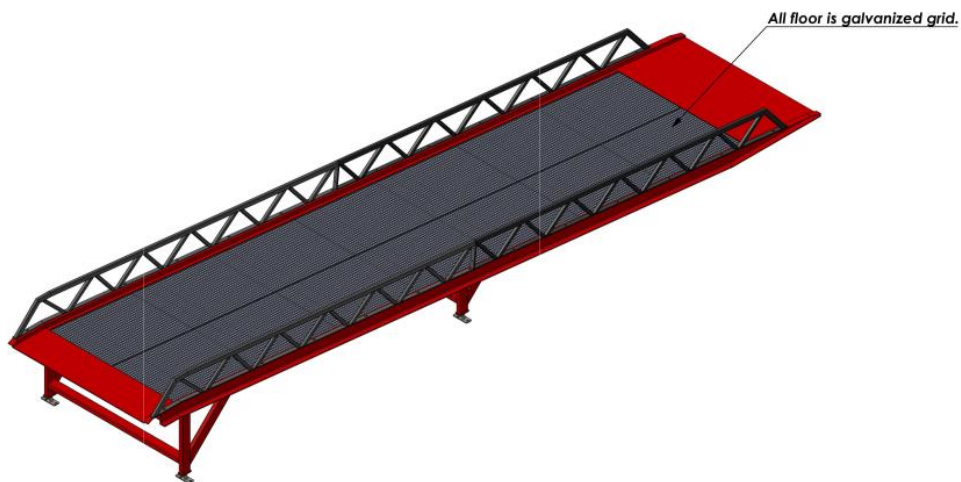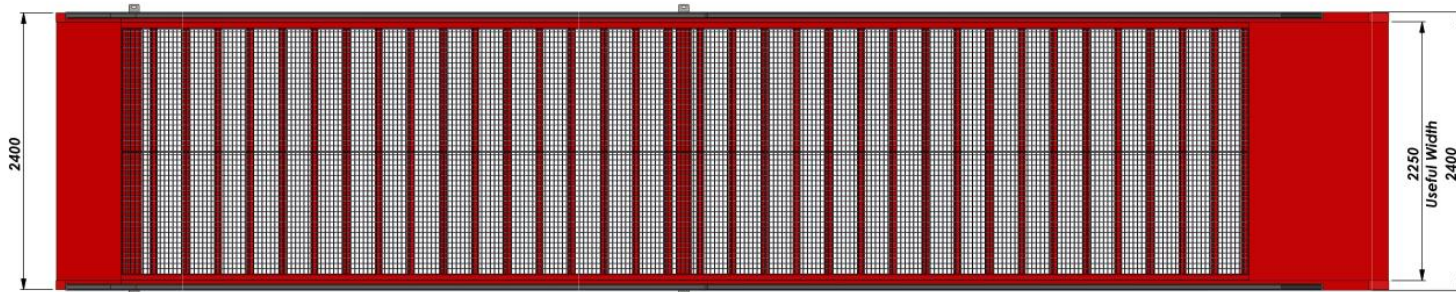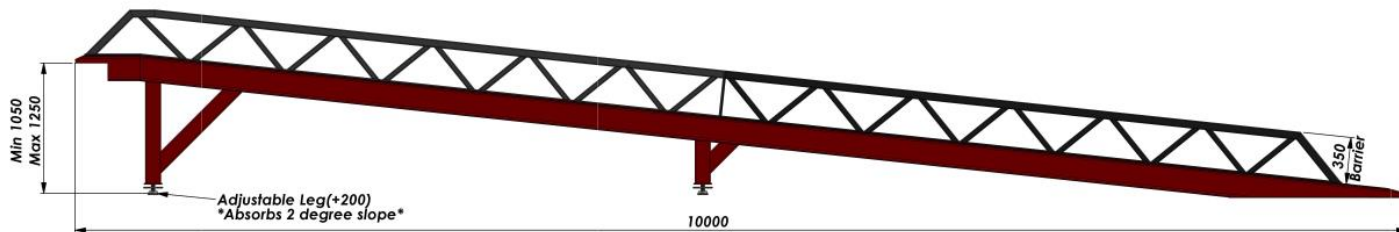

NAME - SURNAME	DATE	SIGN	QUANTITY	MASS (KG)	MATERIAL	PAGE/NO
DRAWN BY: B. OZCIFI	25.07.2024		---			1/1
CONTROL: H. CANSEVER	25.07.2024					
APPROVAL: S. ENTZMANN	25.07.2024					
SCALE: 1:50						
PART/ASSEMBLY NAME			DRAWING DESCRIPTION		DRAWING NO.	
			#76PL		---	

AZ MACHINERY-SL

Telephone : +33 35 27 40 369 contact@az-machinery.com www.az-machinery.com

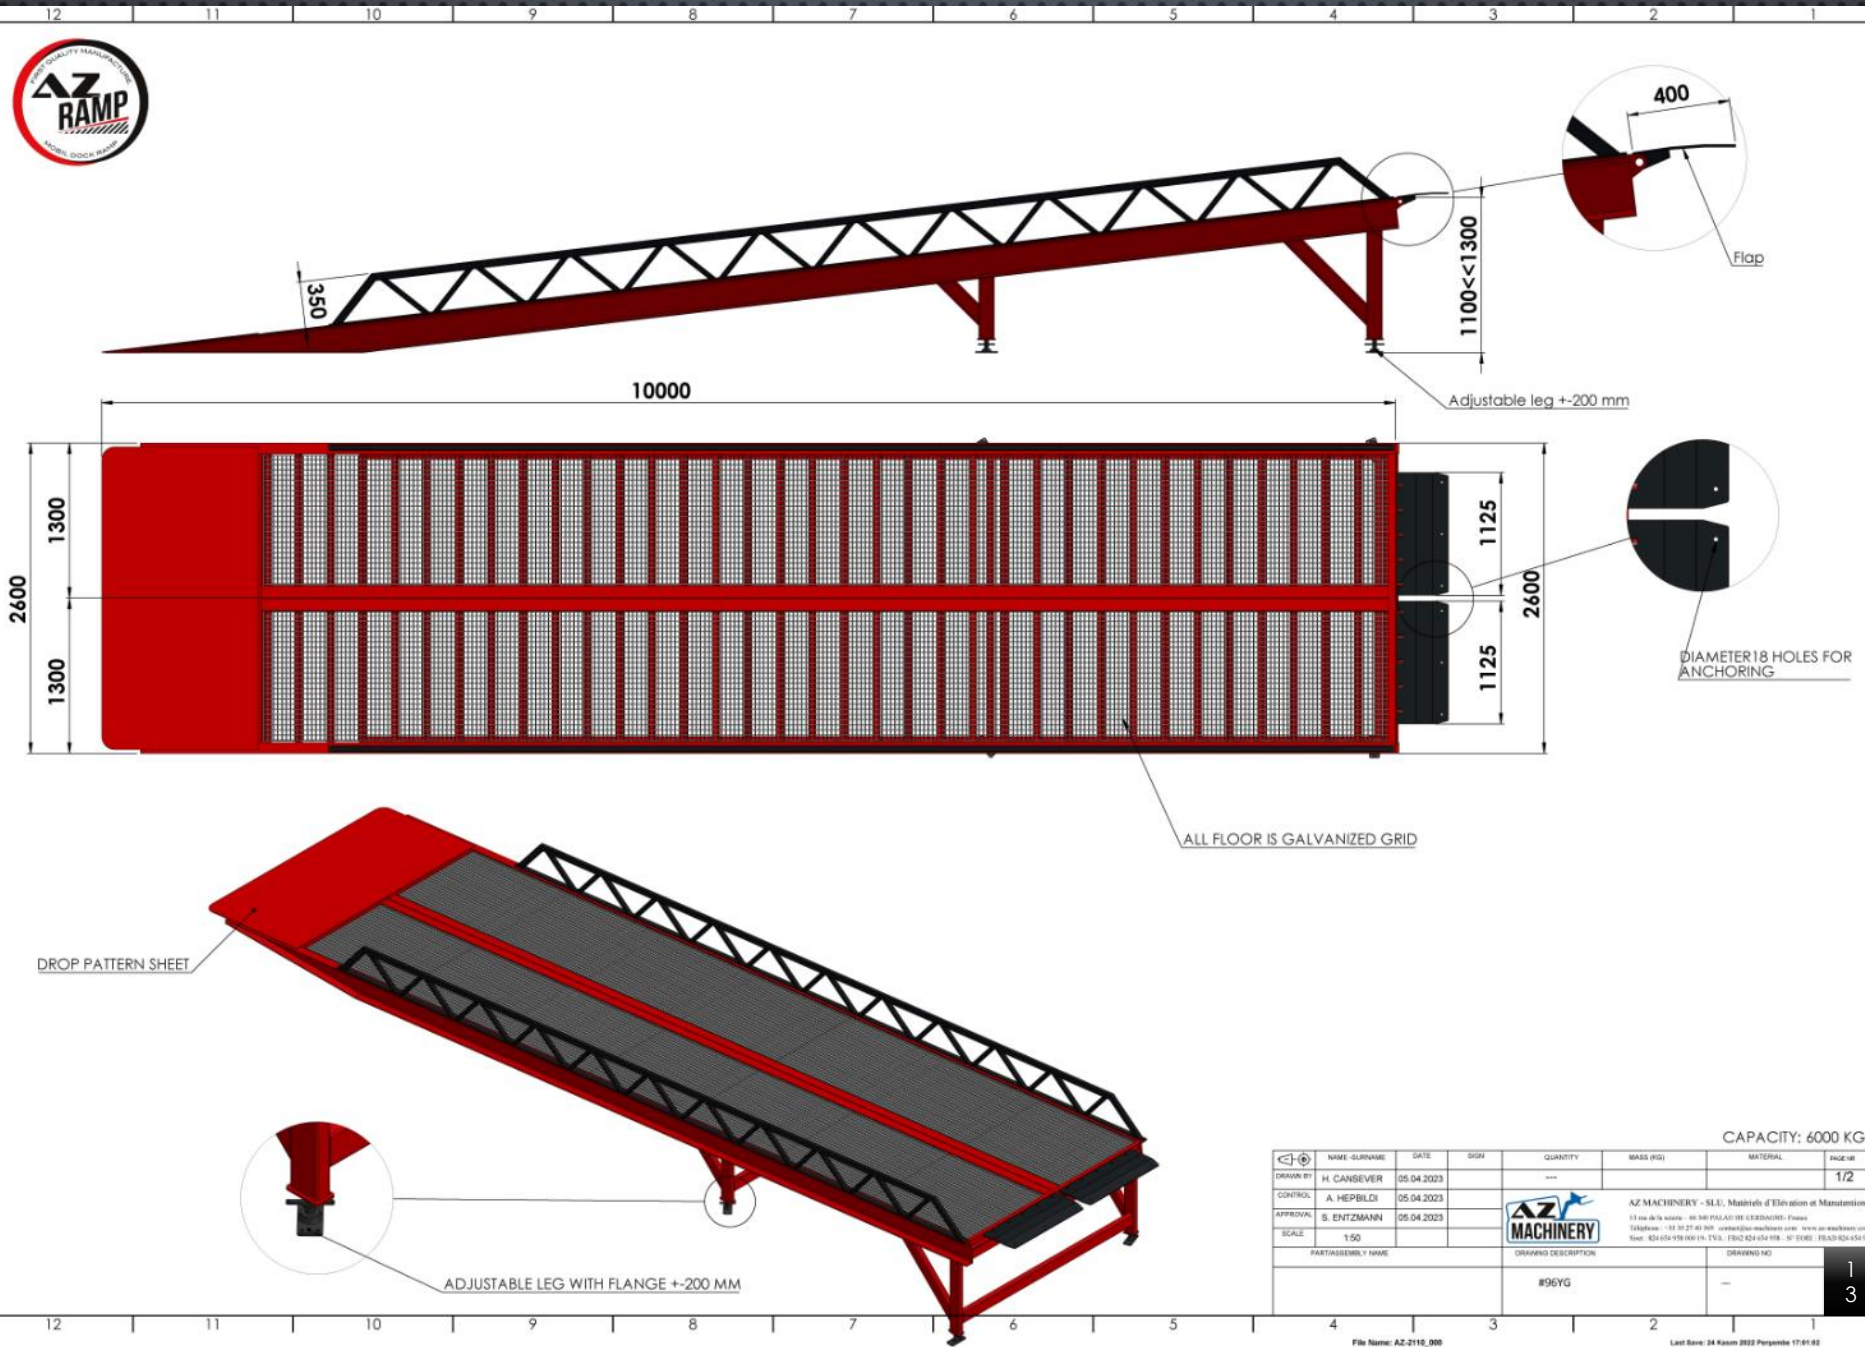

DROP PATTERN SHEET

ALL FLOOR IS GALVANIZED GRID




ADJUSTABLE LEG WITH FLANGE +200 MM

CAPACITY: 6000 KG

NAME - SURNAME	DATE	SIGN	QUANTITY	MASS (KG)	MATERIAL	PAGE/NT
DRAWN BY: H. CANSEVER	05.04.2023		---			1/2
CONTROL: A. HEPBILDI	05.04.2023					
APPROVAL: S. ENTZMANN	05.04.2023					
SCALE: 1:50						
PARTS/ASSEMBLY NAME			DRAWING DESCRIPTION		DRAWING NO.	
			#96YG		-	



AZ MACHINERY - S.L.U. Materials of Elevation and Manutention
 15 rue de la source - 48 540 PALLAS (FR) CEDEX09 - France
 Téléphone : +33 (0) 37 45 306 - www.az-machinery.com - www.en.machinery.com
 Fax: +33 (0) 37 45 306 - T.V.A. / TRAC 824 654 198 - N° EORI: FR43-824-654-198

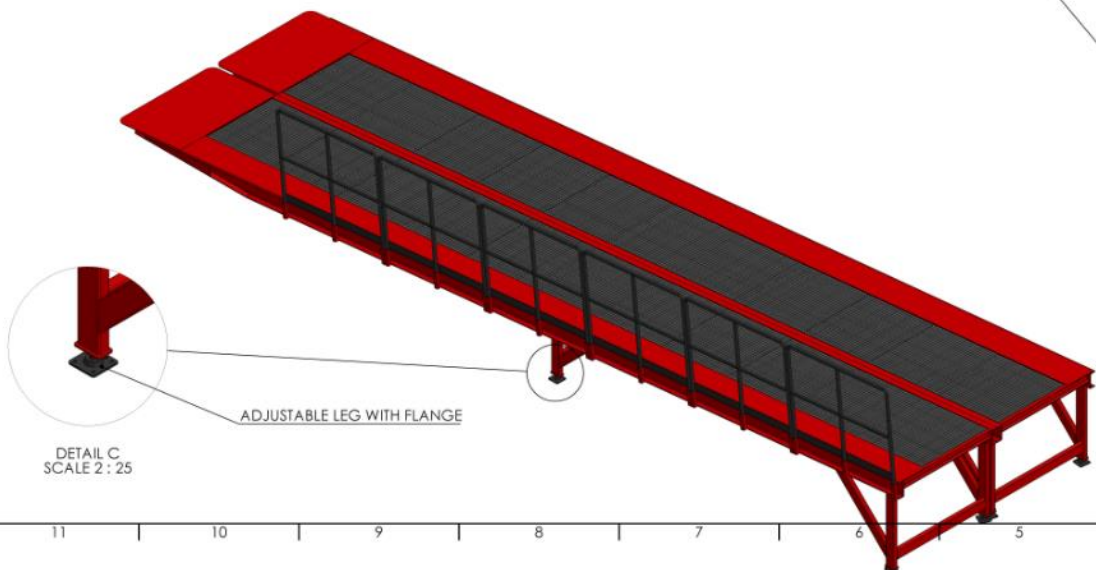
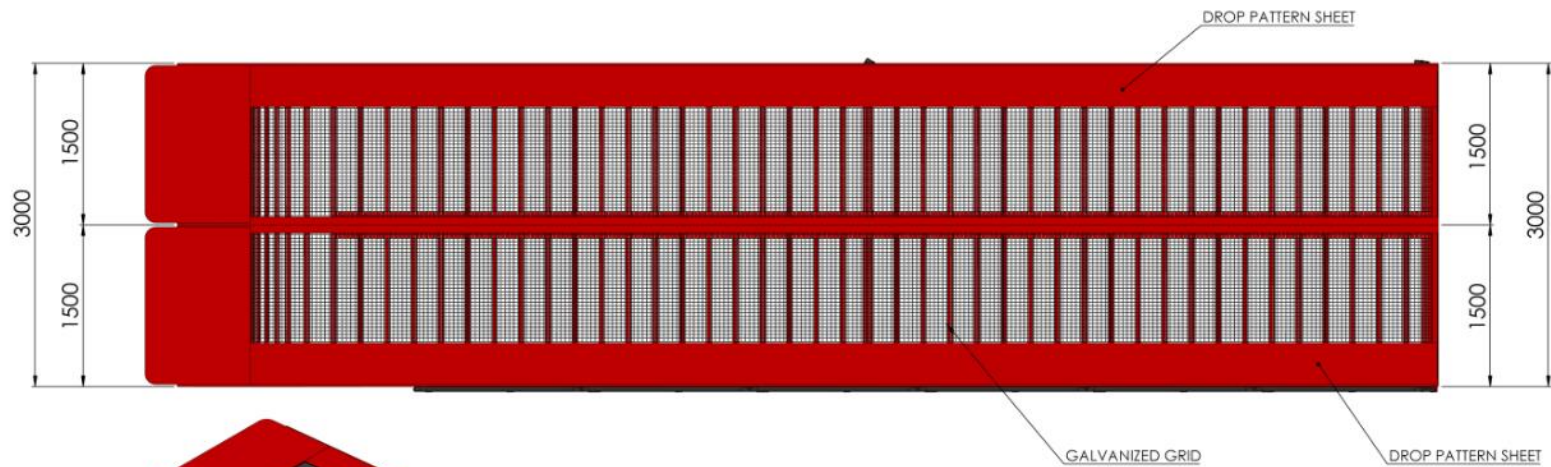
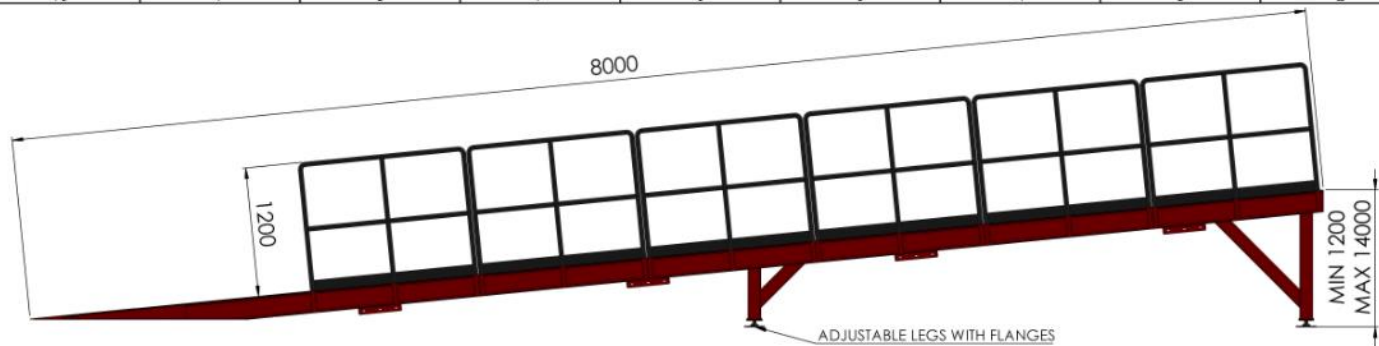


CAPACITY: 20.000 KG

NAME - SURNAME	DATE	SIGN	QUANTITY	MASS (KG)	MATERIAL	PAGE/NT
DRAWN BY: H. CANSEVER	30.04.2022		---			1/1
CONTROL: A. HEPBLDI	30.04.2022					
APPROVAL: S. ENTZMANN	30.04.2022					
SCALE: 1:50						
PARTS/ASSEMBLY NAME	DRAWING DESCRIPTION		DRAWING NO.			
	#Q95K		-			





AZ MACHINERY - S.L.U. - Materials of Elevation et Maintenance
 15 rue de la moelle - 48 340 PALLAS (DE CEZEMANN) - France
 Téléphone : +33 (0) 37 45 306 - www.az-machinery.com - www.az-machinery.com
 Site : 424 654 458 400 (A, T, V), 1500 824 654 458 - N° EORI : FR43-824-654-458

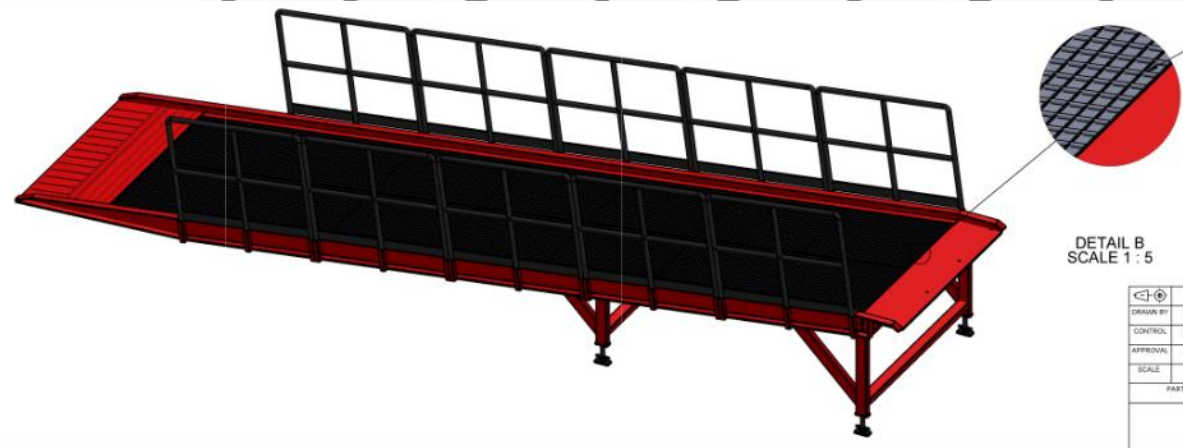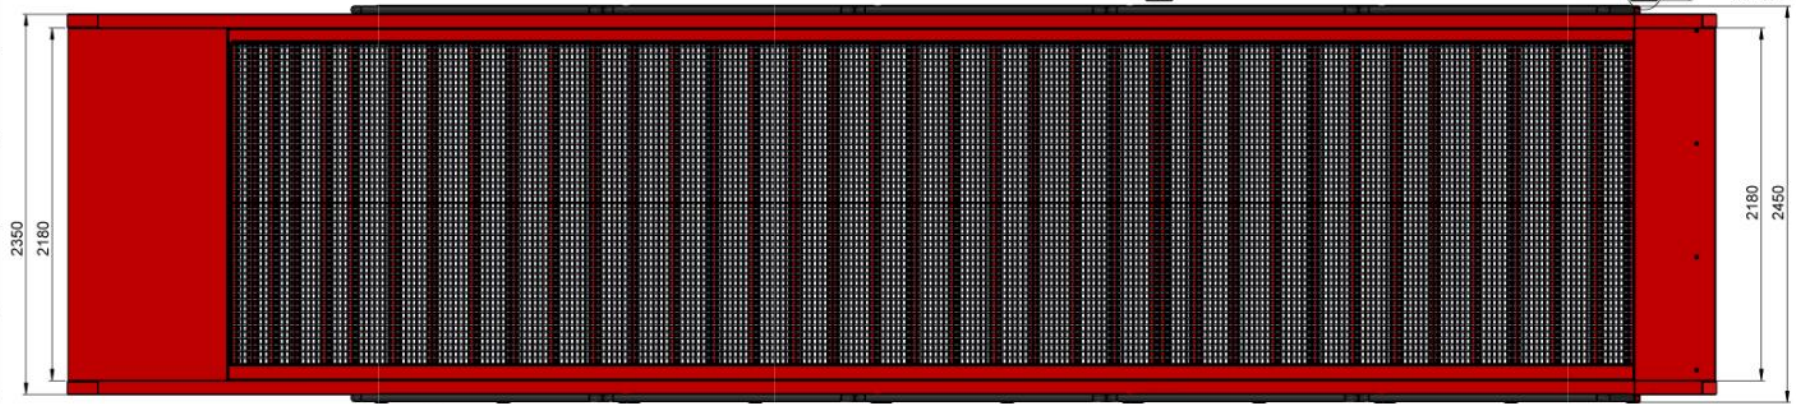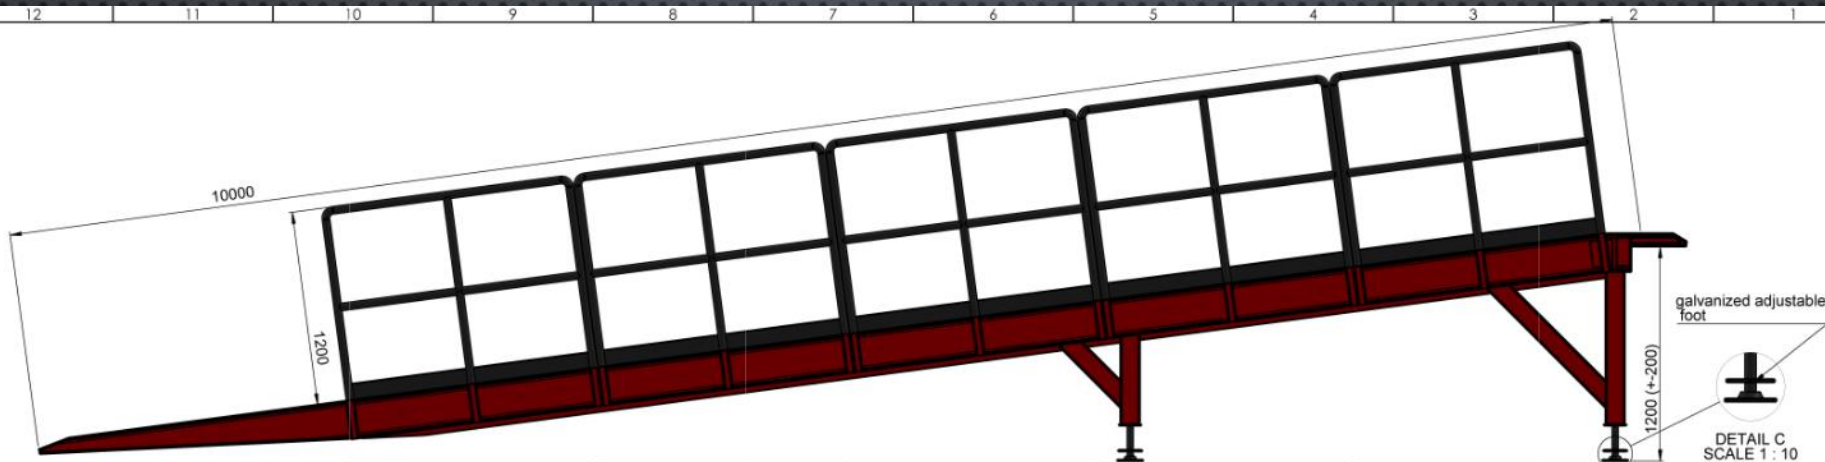




DETAIL B
SCALE 1 : 5

NAME - SURNAME	DATE	SIGN	QUANTITY	MASS (KG)	MATERIAL	PAGE/NB
B. QZDFCI	12.04.22		---			1/1
A. HEPBLDI	12.04.22					
J. GUIGUET	12.04.22					
SCALE	1:50					
PARTS/ASSEMBLY NAME			DRAWING DESCRIPTION		DRAWING NO.	
#PB7C			---		---	


AZ MACHINERY - S.L.U. Matériel d'Élévation et Maintenance
 13 rue de la moule - 86 540 PALLAS (DE CEZEMMONT) - France
 Téléphone : +33 (0) 27 45 306 - www.azmachinery.com - www.azmachinery.com
 Site : 824 654 958 (06 14 17 63) - FR 824 654 958 - N° EORI : FR43 824 654 958

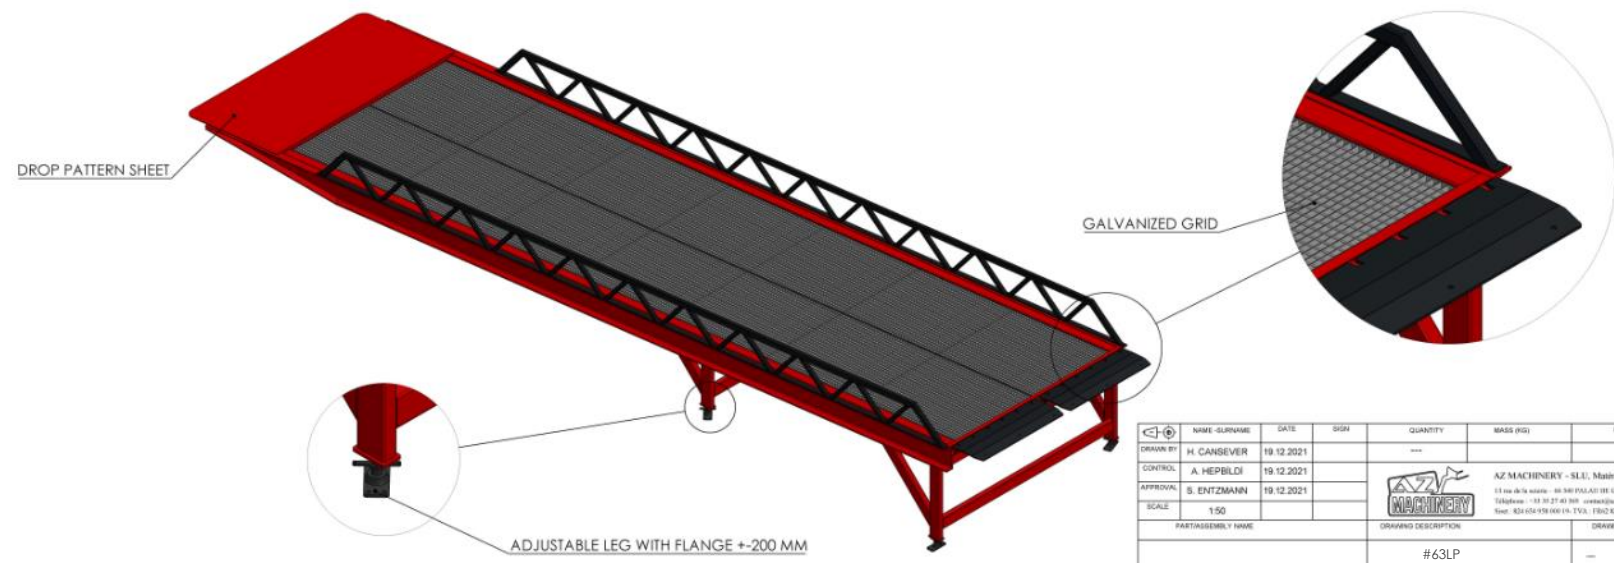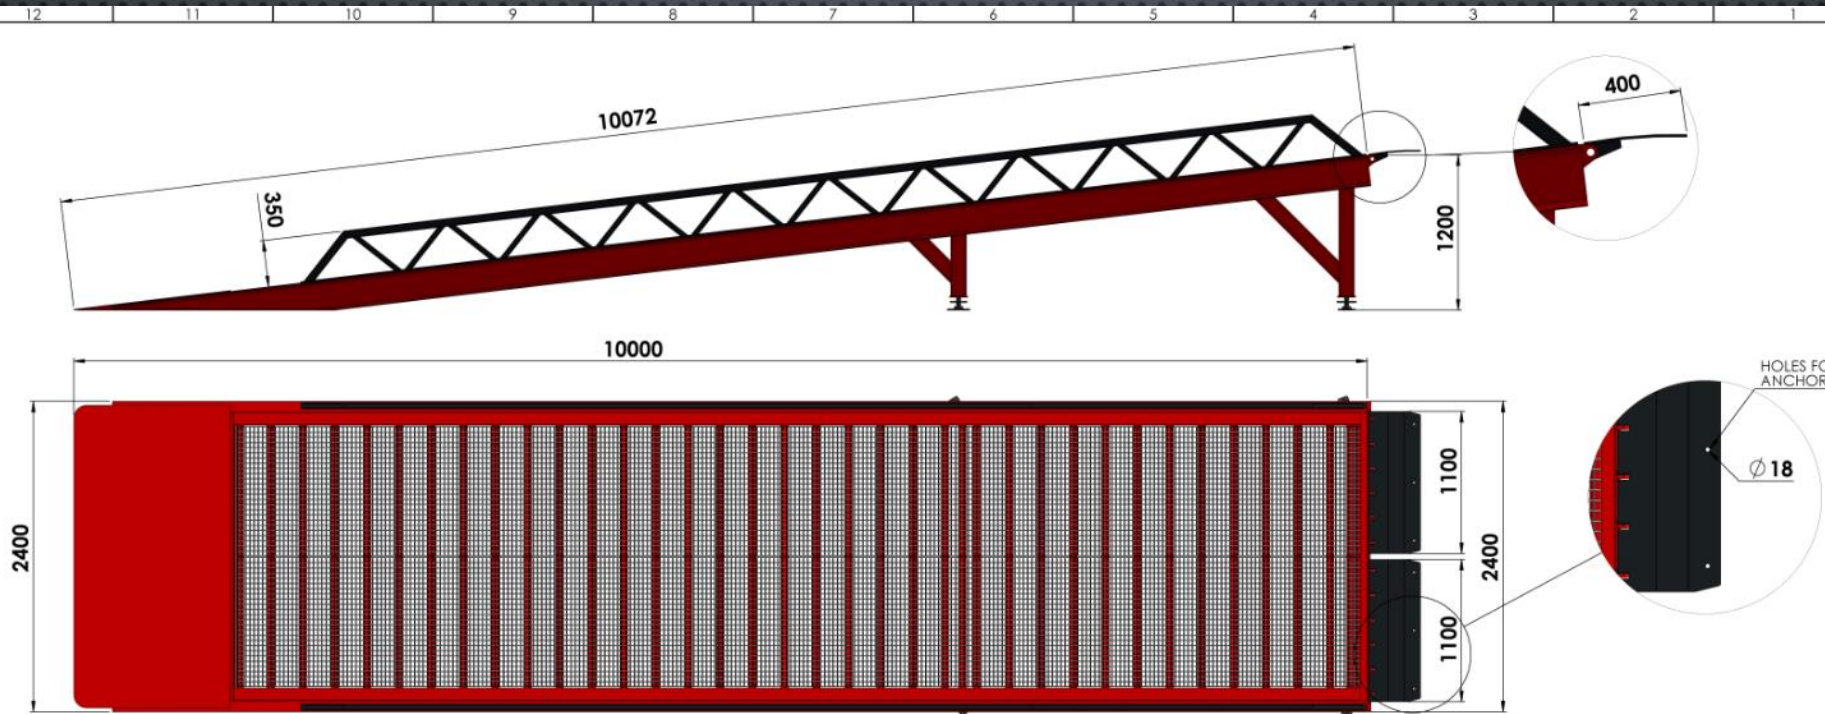

NAME - SURNAME	DATE	SIGN	QUANTITY	MASS (KG)	MATERIAL	PAGE/NT
DRAWN BY: H. CANSEVER	19.12.2021		---			1/1
CONTROL: A. HEPBILDI	19.12.2021					
APPROVAL: S. ENTZMANN	19.12.2021					
SCALE: 1:50						
PARTS/ASSEMBLY NAME			DRAWING DESCRIPTION		DRAWING NO.	
			#63LP		-	

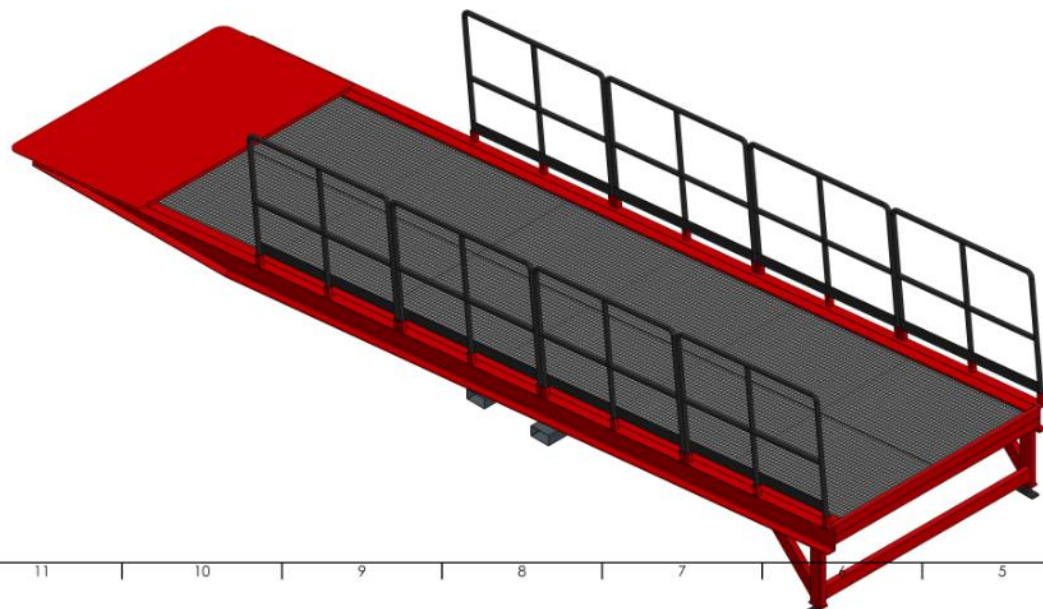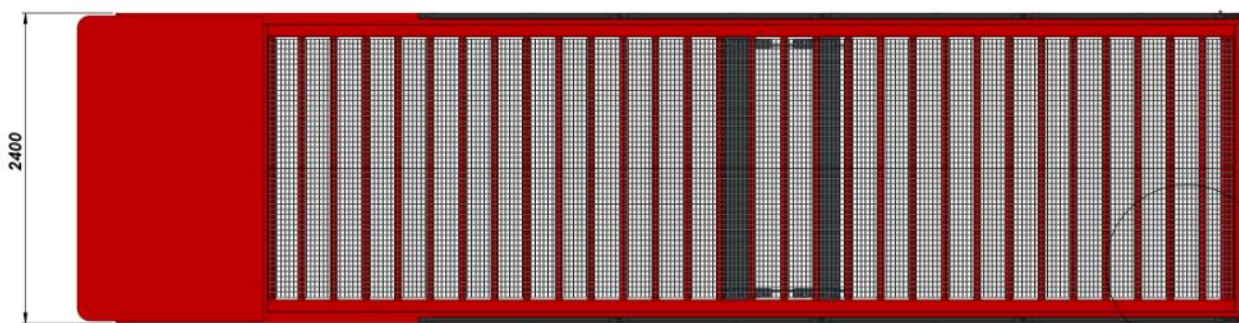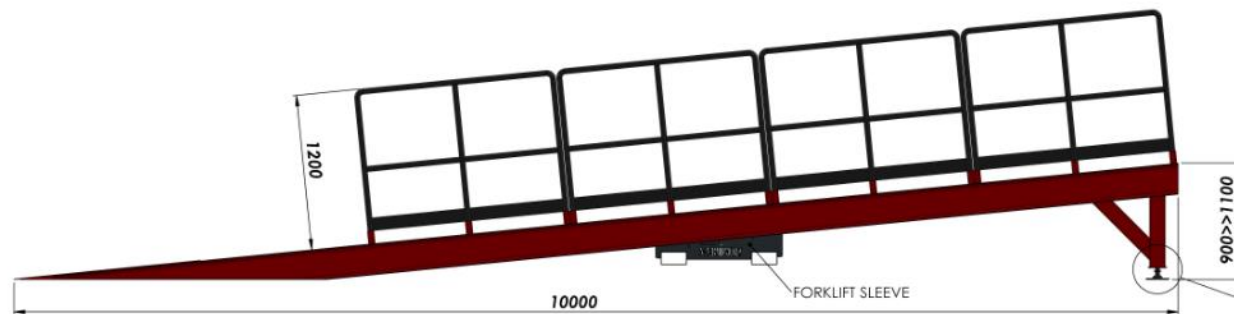

ADJUSTABLE LEG +100



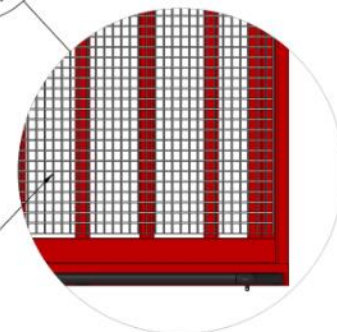


GALVANIZED GRID

NAME - SURNAME	DATE	SIGN	QUANTITY	MASS (KG)	MATERIAL	PAGE/NT
DRAWN BY: H. CANSEVER	05.06.2022		---			1/1
CONTROL: A. HEPBLDI	05.06.2022					
APPROVAL: S. ENTZMANN	05.06.2022					
SCALE: 1:50						
PARTS/ASSEMBLY NAME			DRAWING DESCRIPTION		DRAWING NO.	
			#U639		-	






AZ MACHINERY - S.L.U. Materials of Elevation et Manutention
 15 rue de la route - 68 540 PALAISEY (RE CEDEX) - France
 Téléphone : +33 (0) 37 43 306 - www@az-machinery.com - www.az-machinery.com
 Site : 624 654 454 400 (A, TV), 1780 624 654 454 - N° EDF61 - REA3-624 654 454

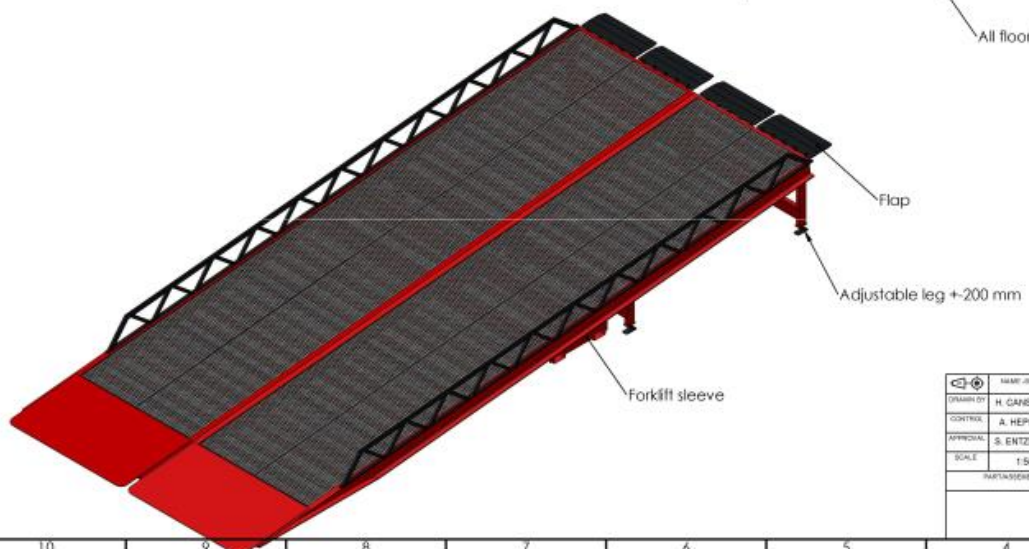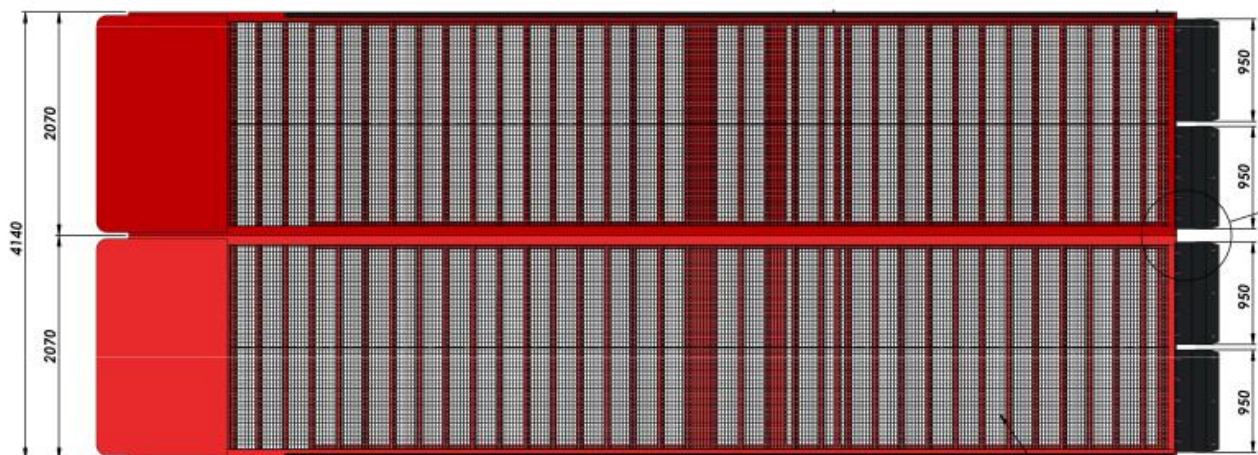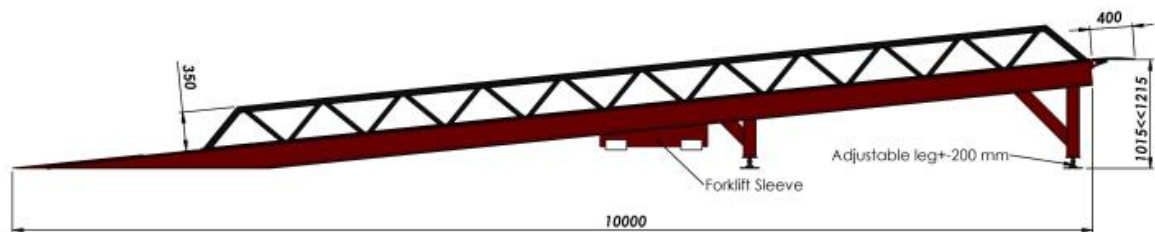

NO.	NAME (SURNAME)	DATE	ISSN	QUANTITY	MARKING	MATERIAL	PROG. NO.
01	H. CARREVER	24.10.2022		1			1/2
02	A. HEPBLDI	24.10.2022					
03	S. ENTZMANN	24.10.2022					
PARTS/ASSEMBLY NAME				DRAWING DESCRIPTION		DRAWING NO.	
				#9396		...	



AZ MACHINERY - S.p.A. Materials of Education and Manufacturing
 17 rue de la source - 46100 PALAUZAT (FRANCE)
 Téléphone : +33 (0) 57 82 50 00 - contact@az-machinery.com - www.az-machinery.com
 Fax : +33 (0) 57 82 50 01 - 1714 - 1742 82104 1716 - 1717 8201 - 1743 82104 1715

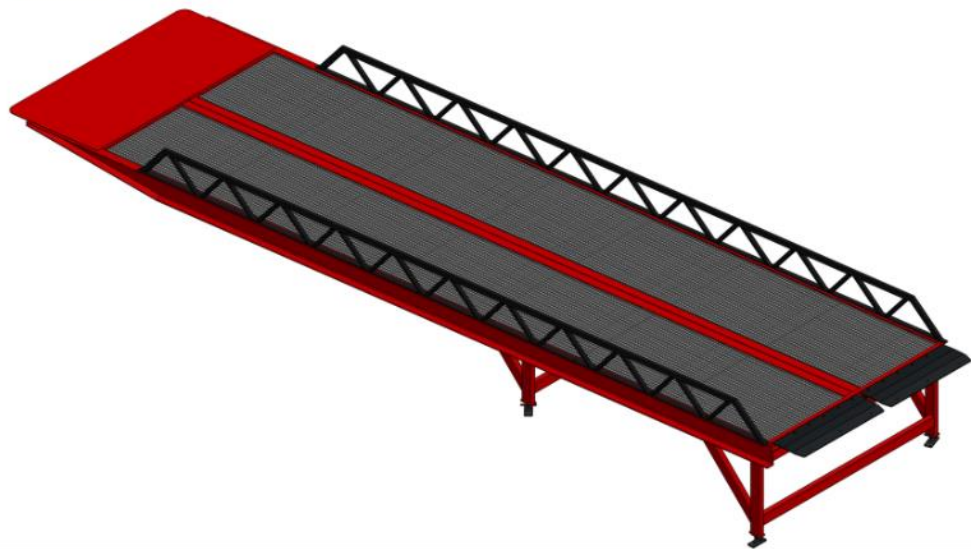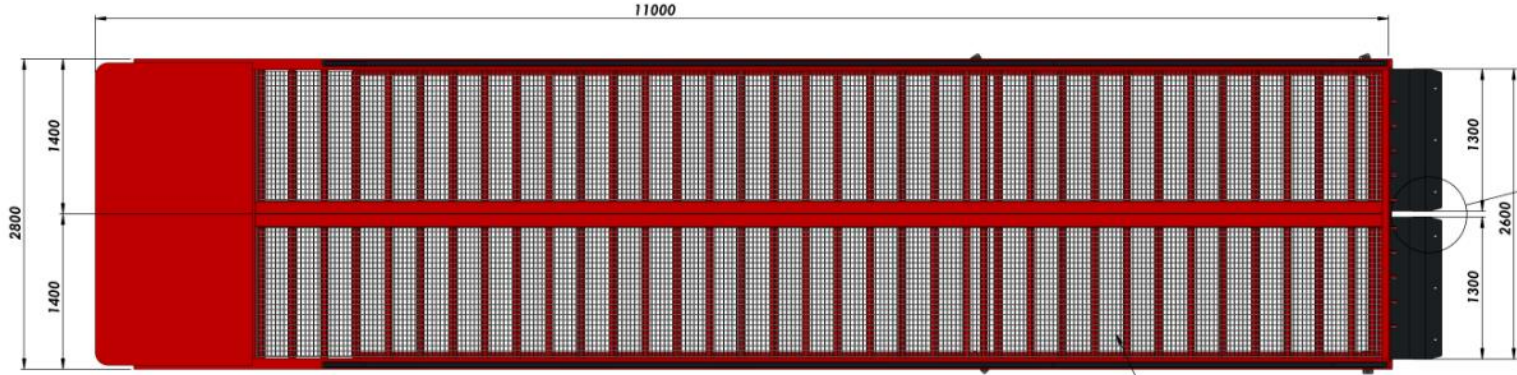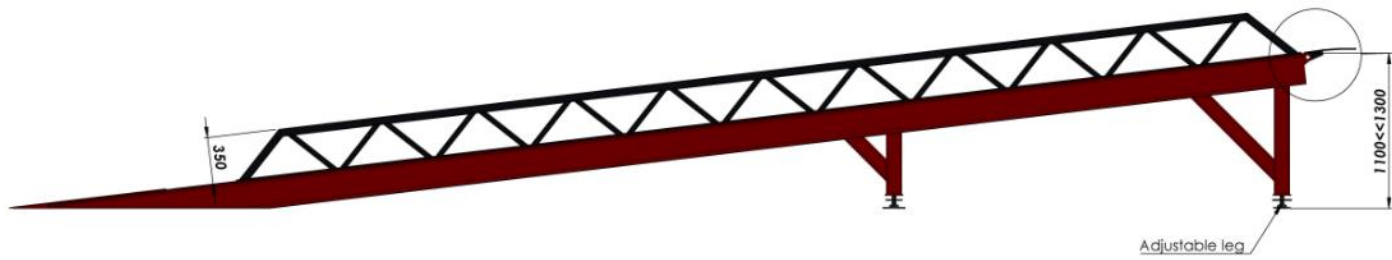




ALL FLOOR IS GALVANIZED GRID

CAPACITY: 12000 KG

NAME - SURNAME	DATE	SIGN	QUANTITY	MASS (KG)	MATERIAL	PAGE/NT
DRAWN BY: H. CANSEVER	13.06.2023		---			1/2
CONTROL: A. HEPBILDI	13.06.2023					
APPROVAL: S. ENTZMANN	13.06.2023					
SCALE: 1:50						
PARTS/ASSEMBLY NAME	DRAWING DESCRIPTION		DRAWING NO.			
	#63LP		-			



AZ MACHINERY - S.L.U. Materials d'Elevation et Manutention
 13 rue de la source - 48 540 POUSSAY (FR) CEDEX03 - France
 Téléphone : +33 (0) 37 45 306 - www.az-machinery.com - www.en-machinery.com
 Site: 424 654 958 000 (A, T, V), 1760 824 654 958 - N° EORI: FR43-824-654-958

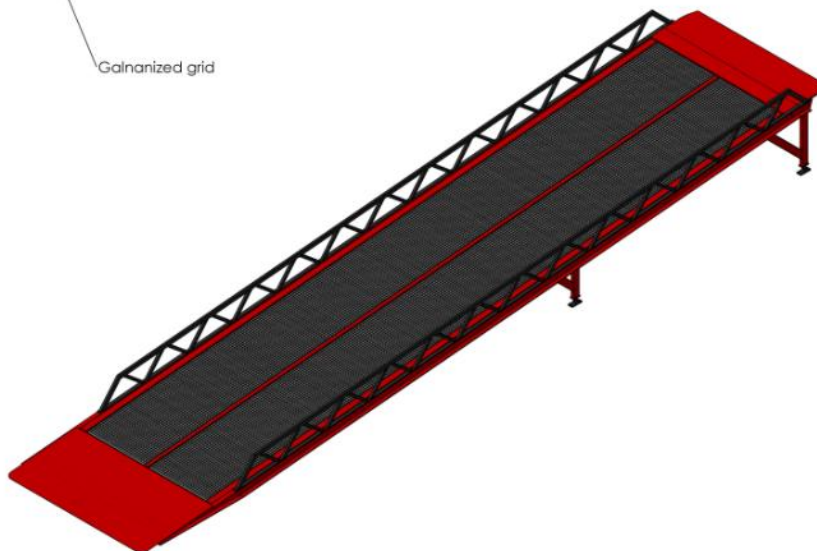
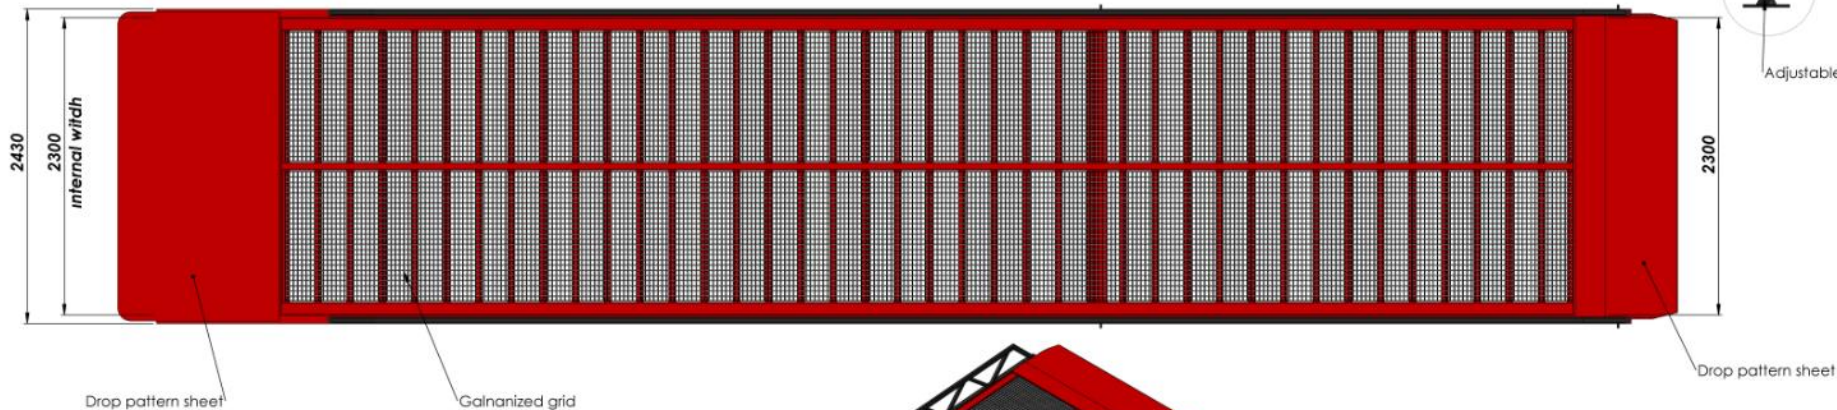
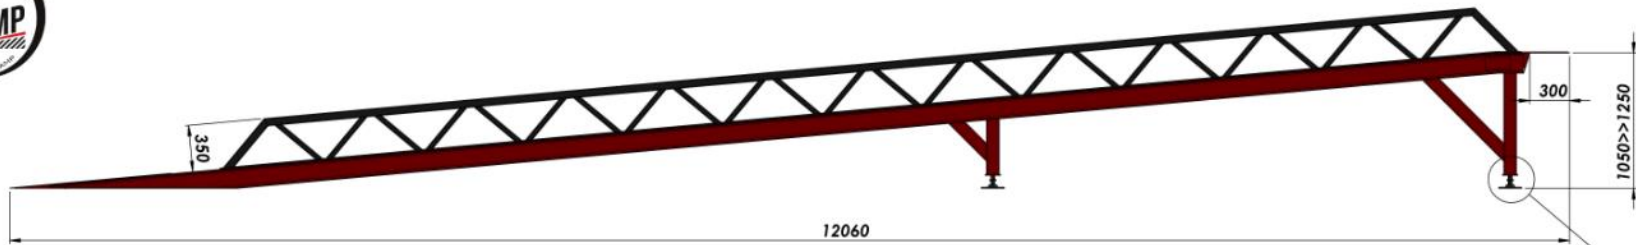


CAPACITY: 3000 KG

NAME - SURNAME	DATE	SIGN	QUANTITY	MASS (KG)	MATERIAL	PAGE/NT
DRAWN BY: H. CANSEVER	02.07.2022		---			1/2
CONTROL: A. HEPBLDI	02.07.2022					
APPROVAL: S. ENTZMANN	02.07.2022					
SCALE: 1:50						
PARTS/ASSEMBLY NAME	DRAWING DESCRIPTION		DRAWING NO.			
	#63LP		-			



AZ MACHINERY - S.L.U. Materials d'Elevation et Manutention
 15 rue de la route - 88 540 PULSAI (DE CEBSAINDRY) - France
 Téléphone : +33 (0) 37 45 306 - www.az-machinery.com - www.en.machinery.com
 Site: AZ-054-158-000 (A, T, V), FR-02-824-054-158 - N° EORI: FR-02-824-054-158

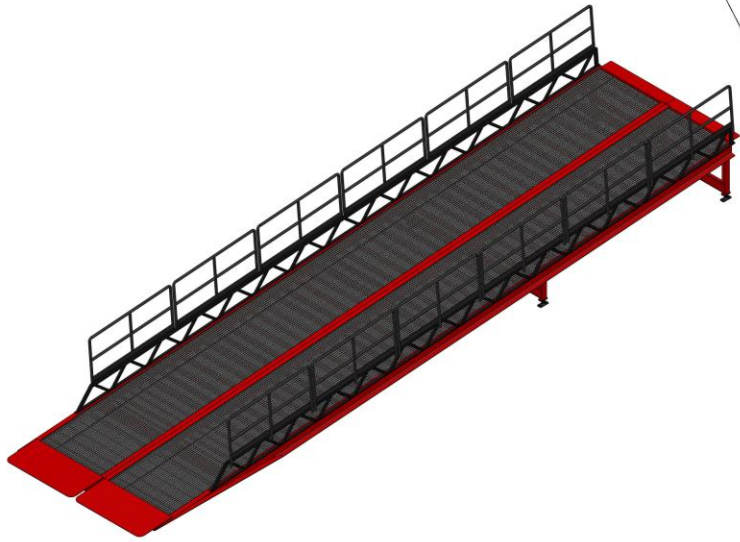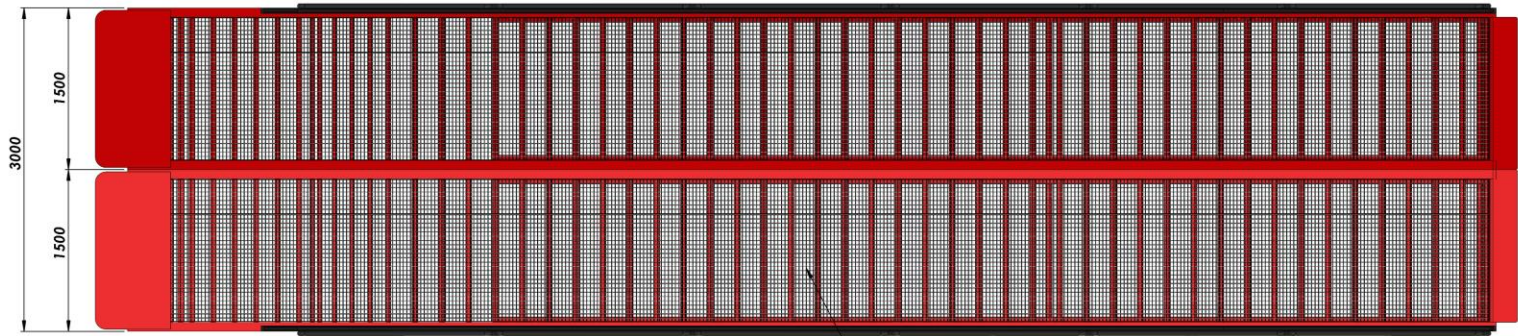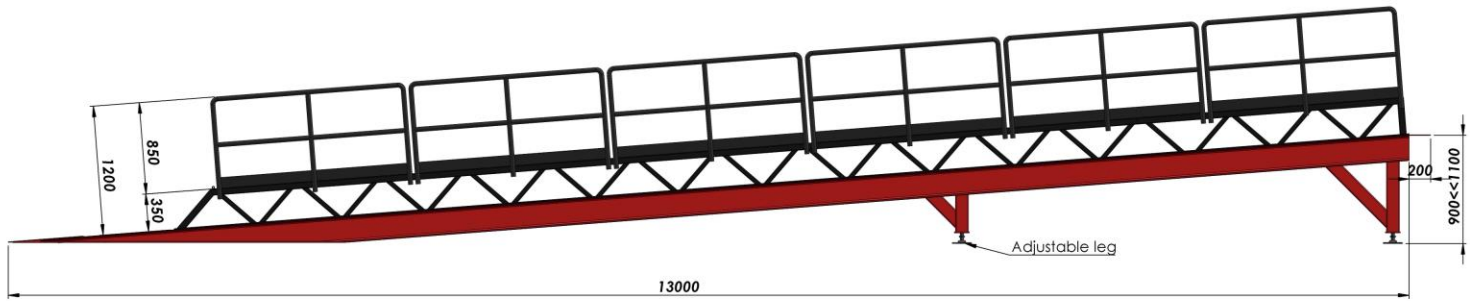

CAPACITY: 15000 KG



NAME - SURNAME	DATE	SIGN	QUANTITY	MASS (KG)	MATERIAL	PAGE NR
DRAWN BY H. CANSEVER	20.02.2024		---			1/2
CONTROL A. HEPBILDI	20.02.2024					
APPROVAL S. ENTZMANN	20.02.2024					
SCALE 1:50						
PARTASSEMBLY NAME			DRAWING DESCRIPTION		DRAWING NO	
			#63LP		---	



AZ MACHINERY - SLU, Matériels d'Élévation et Manutention
 13 rue de la scierie - 66 540 PALLATI DE CERDANS - France
 Téléphone : +33 (0) 37 48 500 - contact@az-machinery.com - www.az-machinery.com
 Site : #24 654 958 000 FR - TVA : FR02 #24 654 958 - N° EORI : FR02 #24 654 958



DETAILA (2 : 25)

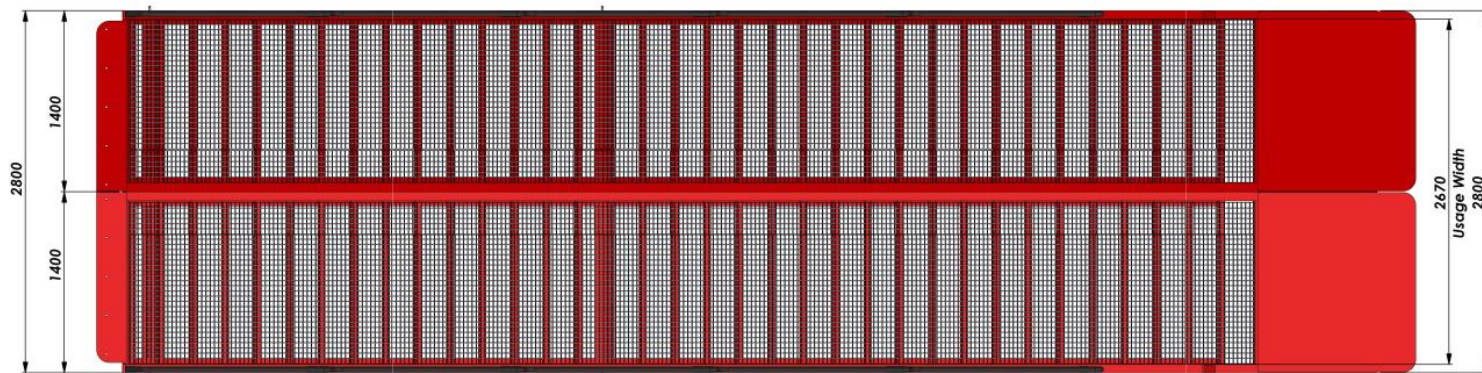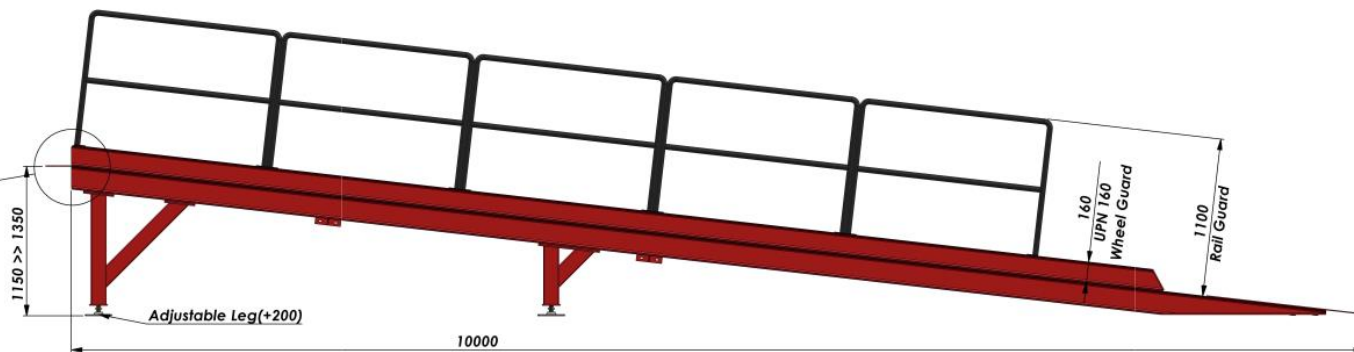


NAME - SURNAME	DATE	SIGN	QUANTITY	MASS (KG)	MATERIAL	PAGE NO
DRAWN BY B. OZDICI	24.04.2024		---			1/1
CONTROL H. CANSEVER	24.04.2024					
APPROVAL S. ENTZMANN	24.04.2024					
SCALE 1:50						
PART/ASSEMBLY NAME			DRAWING DESCRIPTION		DRAWING NO.	
			#49UF		---	






Téléphone : +33 35 27 40 369 contact@az-machinery.com www.az-machinery.com

12 11 10 9 8 7 6 5 4 3 2 1

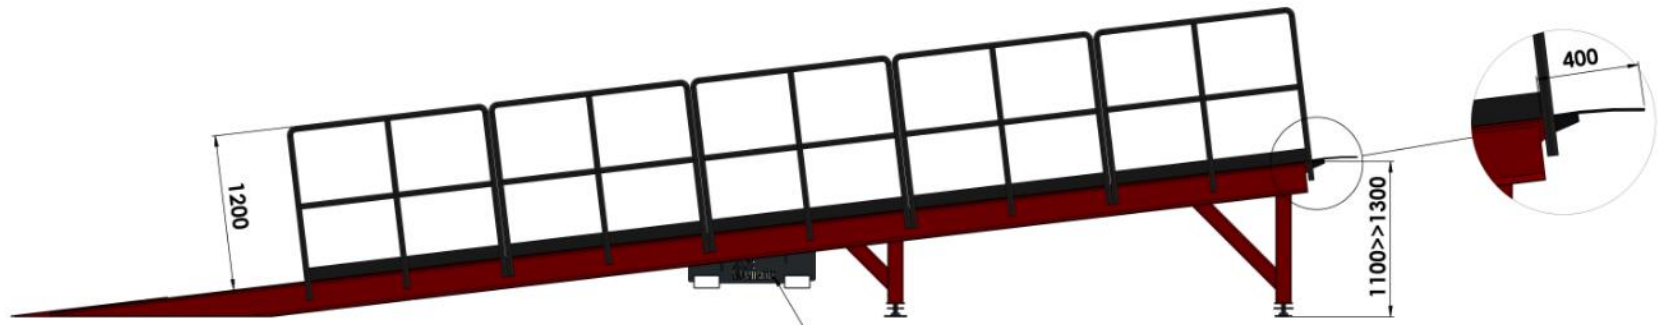


12000

2400

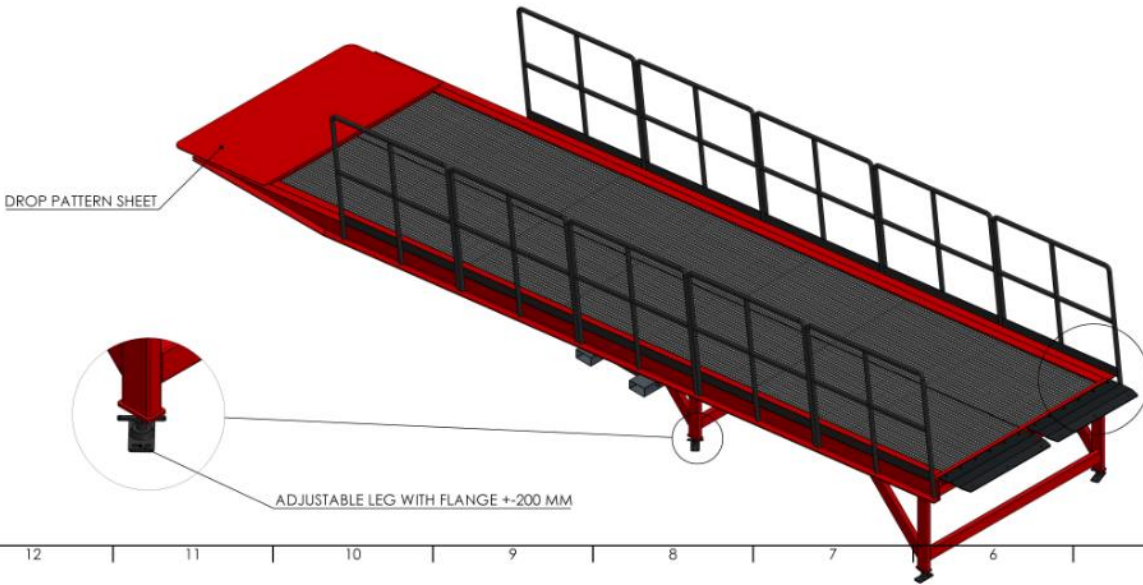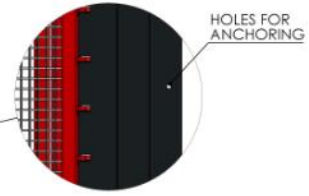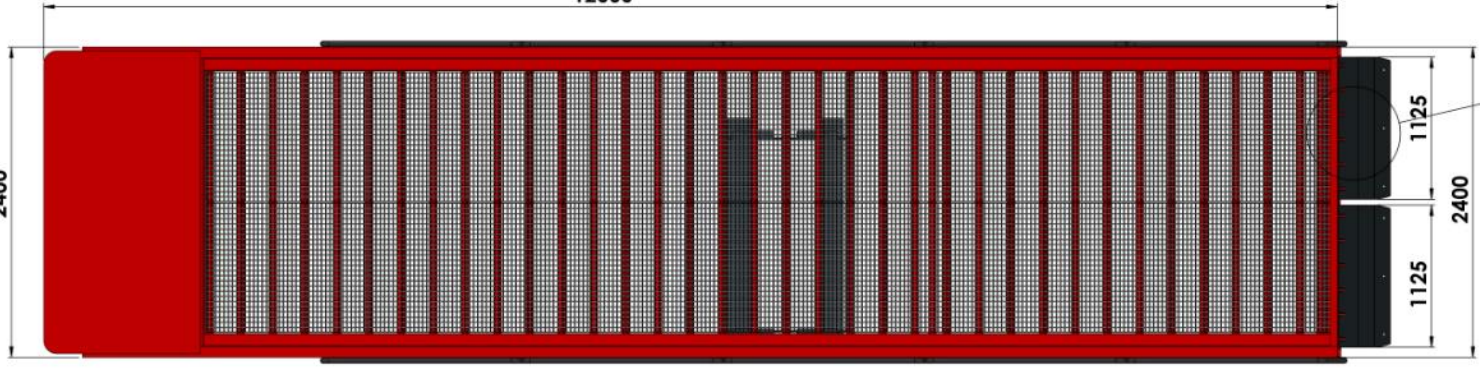


GALVANIZED GRID



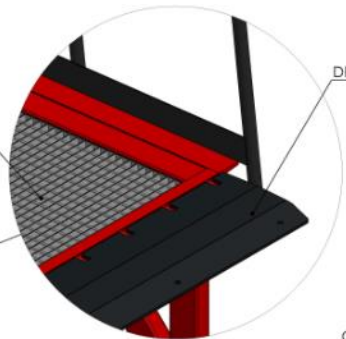


DROP PATTERN SHEET

CAPACITY: 8000 KG

NAME - SURNAME	DATE	SIGN	QUANTITY	MASS (KG)	MATERIAL	PAGE/HT
DRAWN BY: H. CANSEVER	05.06.2022		---			1/1
CONTROL: A. HEPBLDI	05.06.2022					
APPROVAL: S. ENTZMANN	05.06.2022					
SCALE: 1:50						
PARTS/ASSEMBLY NAME		DRAWING DESCRIPTION		DRAWING NO.		
		#U639				

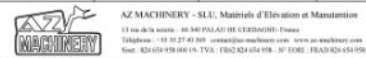

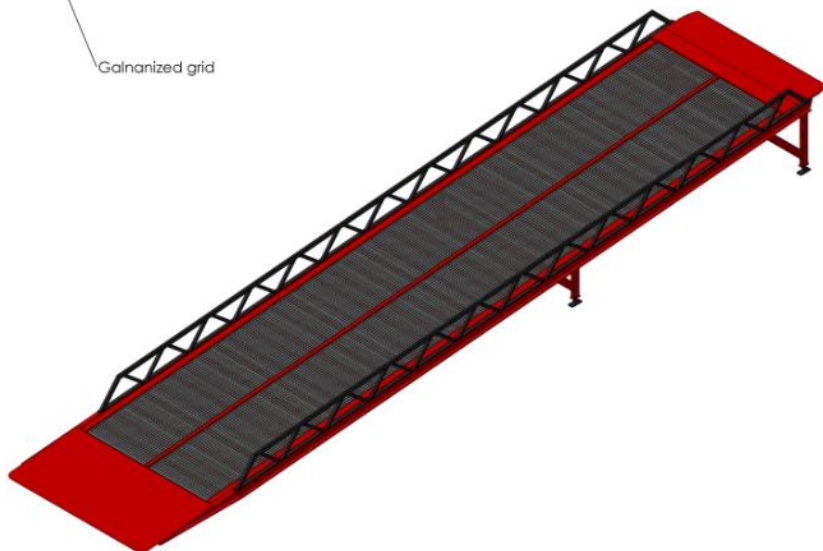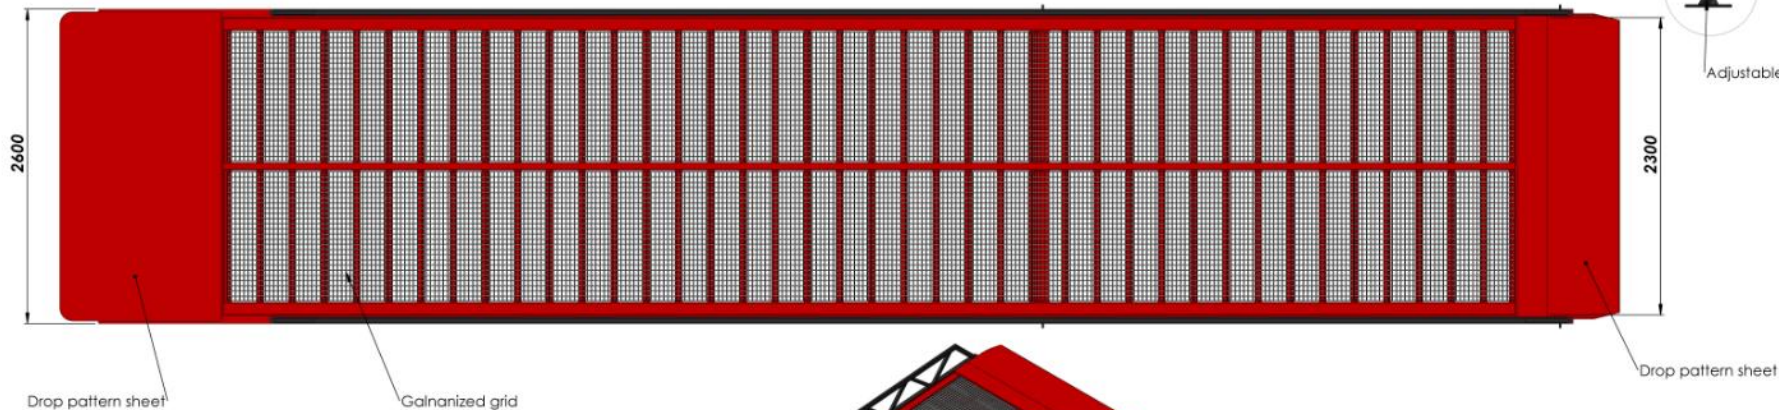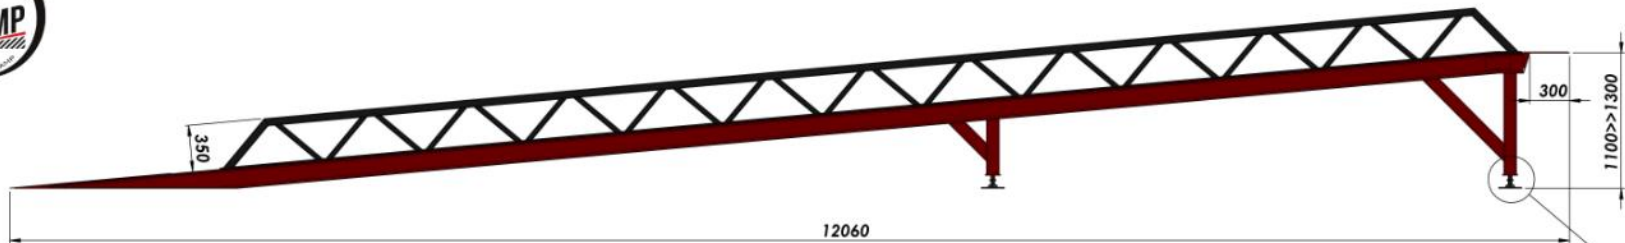

CAPACITY: 3500 KG

NAME - SURNAME	DATE	SIGN	QUANTITY	MASS (KG)	MATERIAL	PAGE/NT
DRAWN BY: H. CANSEVER	27.07.2022		---			1/2
CONTROL: A. HEPBLDI	27.07.2022					
APPROVAL: S. ENTZMANN	27.07.2022					
SCALE: 1:50						
PARTS/ASSEMBLY NAME	DRAWING DESCRIPTION		DRAWING NO.			
	#63LP		-			





AZ MACHINERY - S.L.U. Materials d'Elevation et Manutention
 15 rue de la source - 48 340 POUJOL (DE) GERS - FRANCE
 Téléphone : +33 (0) 57 45 306 - www.az-machinery.com - www.en-machinery.com
 Site : 424 654 958 000 (A, T, V), FR 02 424 654 958 - N° EORI : FR42424654958



Adjustable Leg(+200)

DETAILA (2 : 25)


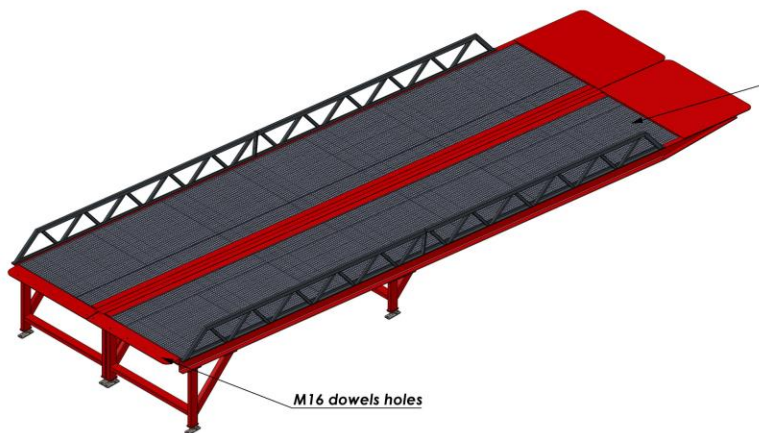
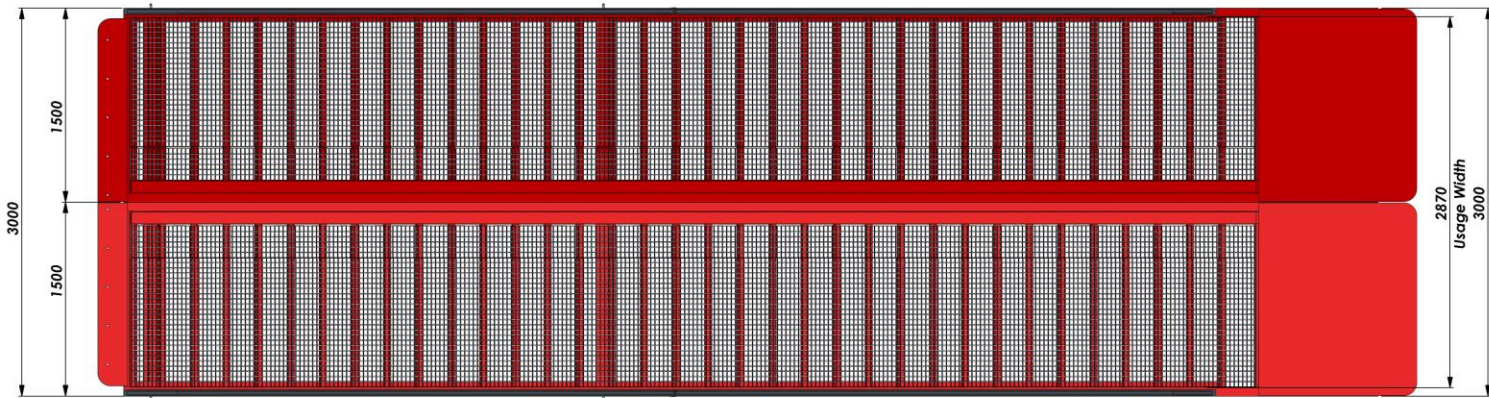


All floor is galvanised grid.

M16 dowels holes

NAME -SURNAME	DATE	SIGN	QUANTITY	MASS (KG)	MATERIAL	PAGE NR
DRAWN BY B.QZCFCI	27.05.2024		---			1/1
CONTROL H.CANSEVER	27.05.2024					
APPROVAL S. ENTZMANN	27.05.2024					
SCALE 1:50						
PART/ASSEMBLY NAME			DRAWING DESCRIPTION		DRAWING NO	
			#63LP		---	





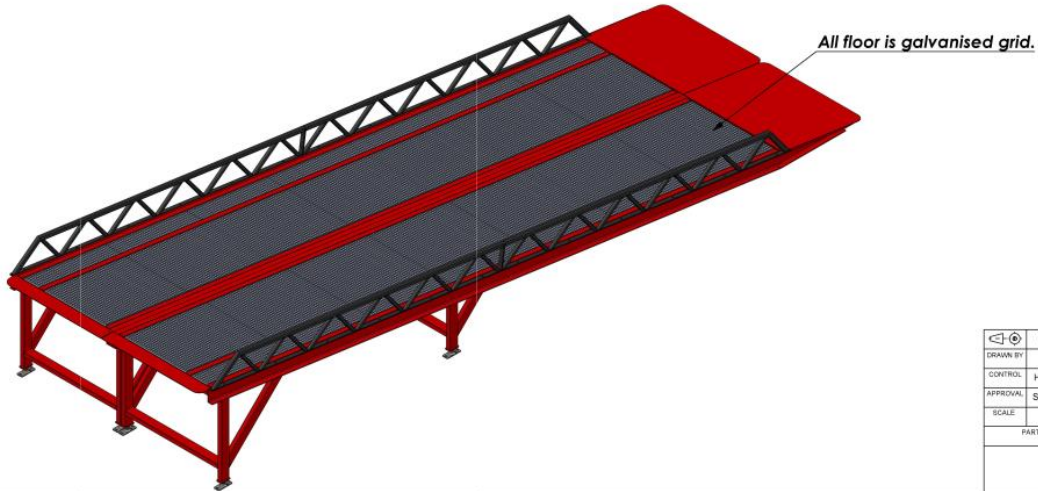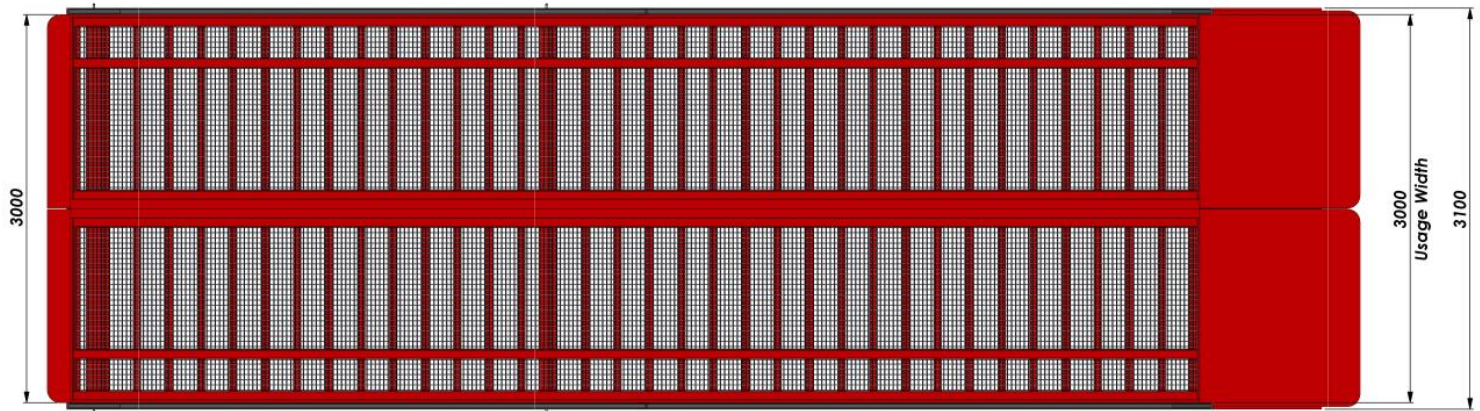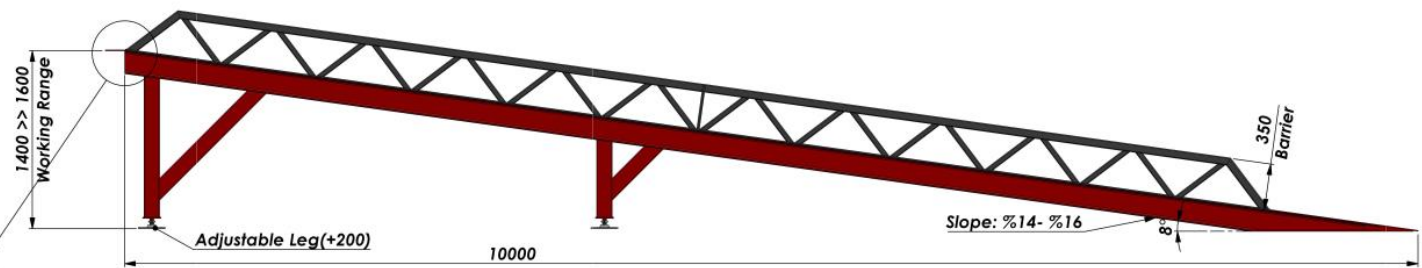


NAME - SURNAME	DATE	SIGN	QUANTITY	MASS (KG)	MATERIAL	PAGE/NO
B. OZCIFI	02.08.2024		---			1/1
H. CANSEVER	02.08.2024					
S. ENTZMANN	02.08.2024					
SCALE	1:50					
PART/ASSEMBLY NAME			DRAWING DESCRIPTION		DRAWING NO.	
			#4T52		---	




Telephone : +33 35 27 40 369 contact@az-machinery.com www.az-machinery.com

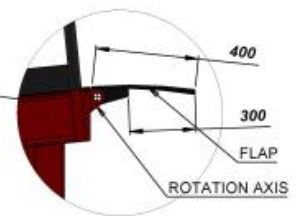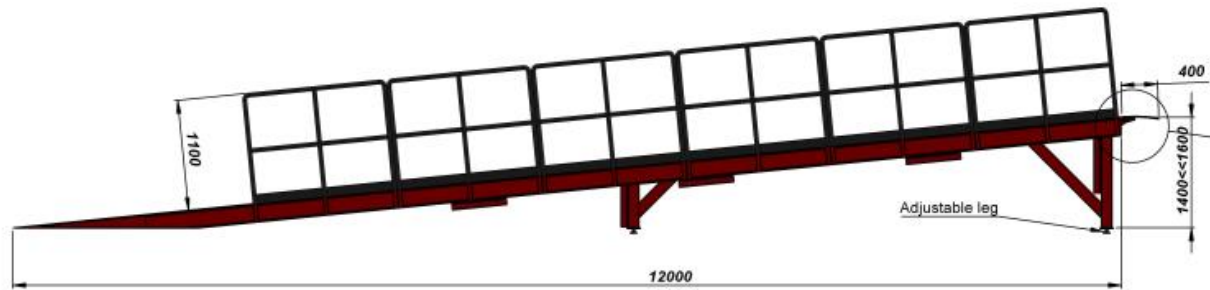

DETAIL B
SCALE 2 : 25

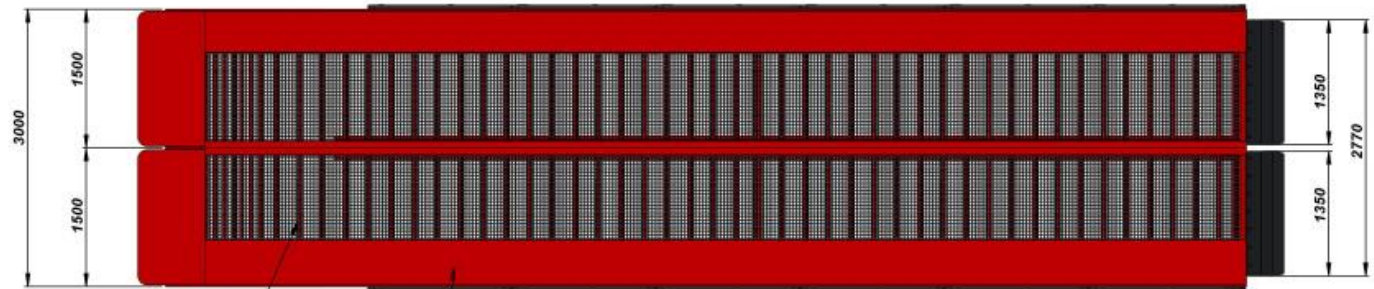

Galvanised grid
Drop pattern sheet


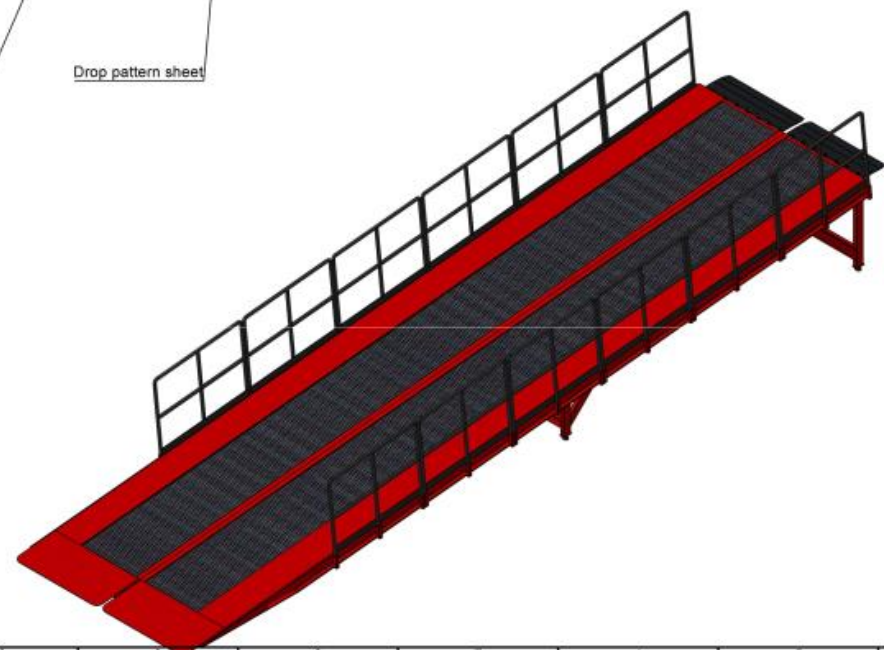


CAPACITY: 8000 KG


NO	NAME (SURNAME)	DATE	ISSN	QUANTITY	WARS 900	MATERIAL	PROG. NO.
1	H. CARBEVER	20.02.2023		---			1/2
2	A. HEPBLDI	20.02.2023					
3	S. ENTZMANN	20.02.2023					
4	T. 100						
PARTS/ACCESSORY NAME		DRAWING DESCRIPTION		DRAWING NO.			
		#686Y		---			



AZ MACHINERY - S.R.L. Materials of Elevation and Manufacturing
 17 rue de la Source - 46180 PALAUZOU (FRANCE)
 Téléphone : 03 75 27 82 00 - contact@azmachinery.com - www.azmachinery.com
 Fax : 03 75 09 00 15 - 17 rue de la Source - 46180 PALAUZOU - FRANCE


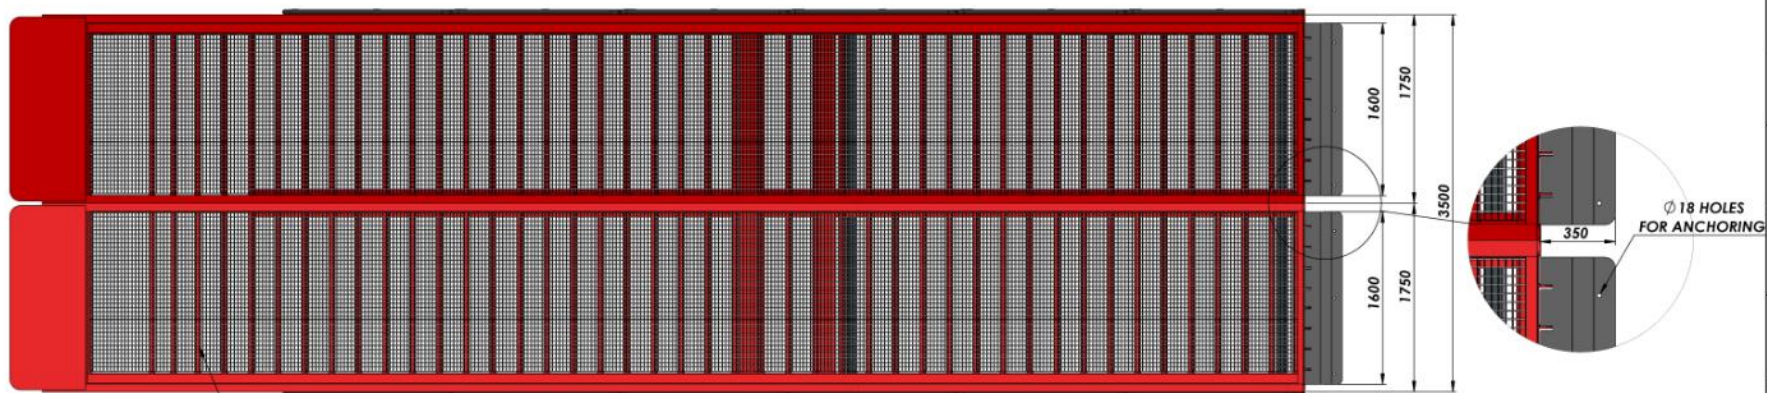
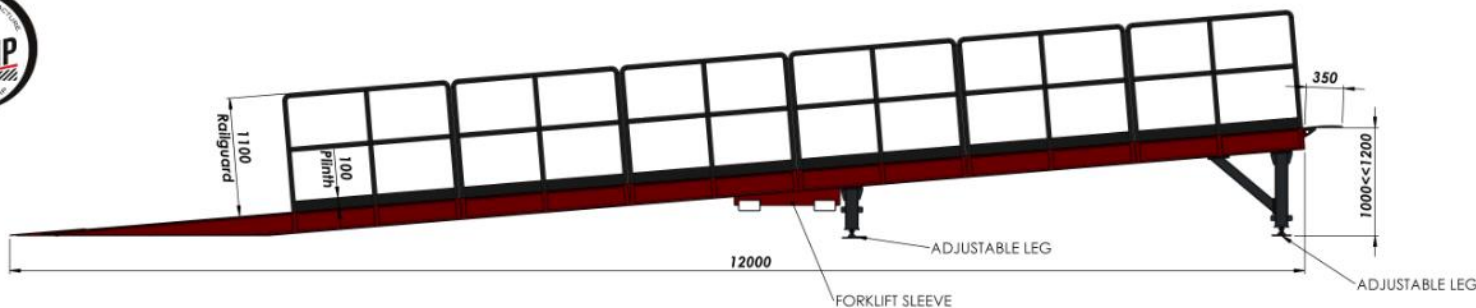


ALL FLOOR IS GALVANISED GRID

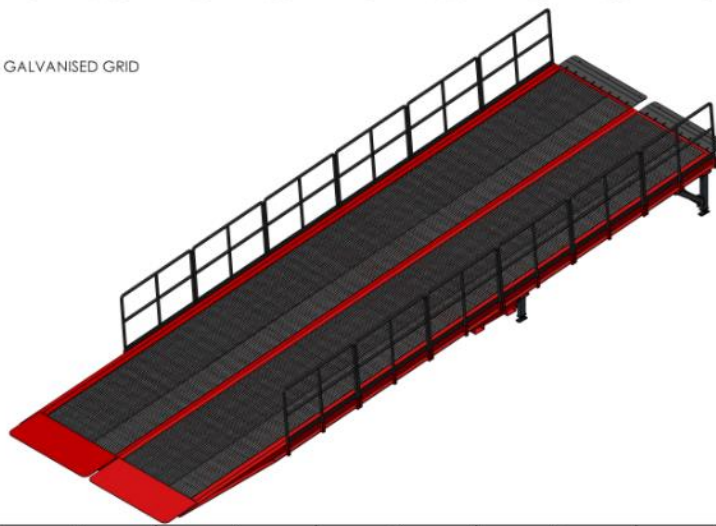

NAME - SURNAME	DATE	SIGN	QUANTITY	MASS (KG)	MATERIAL	PAGE/NT
DRAWN BY: H. CANSEVER	23.09.2022		---			1/2
CONTROL: A. HEPBLDI	23.09.2022					
APPROVAL: S. ENTZMANN	23.09.2022					
SCALE: 1:50						
PARTS/ASSEMBLY NAME	DRAWING DESCRIPTION		DRAWING NO.			
	#60EG		-			



AZ MACHINERY - S.L.U. Materials of Elevation et Manutention
 13 rue de la source - 46 540 PULIGNY (FRANCE) - France
 Téléphone : +33 (0) 27 45 306 - www.azmachinery.com - www.en.machinery.com
 Fax: +33 (0) 27 45 306 - T.V.A. / TRAC 424 454 198 - N° EORI: FR434244554198

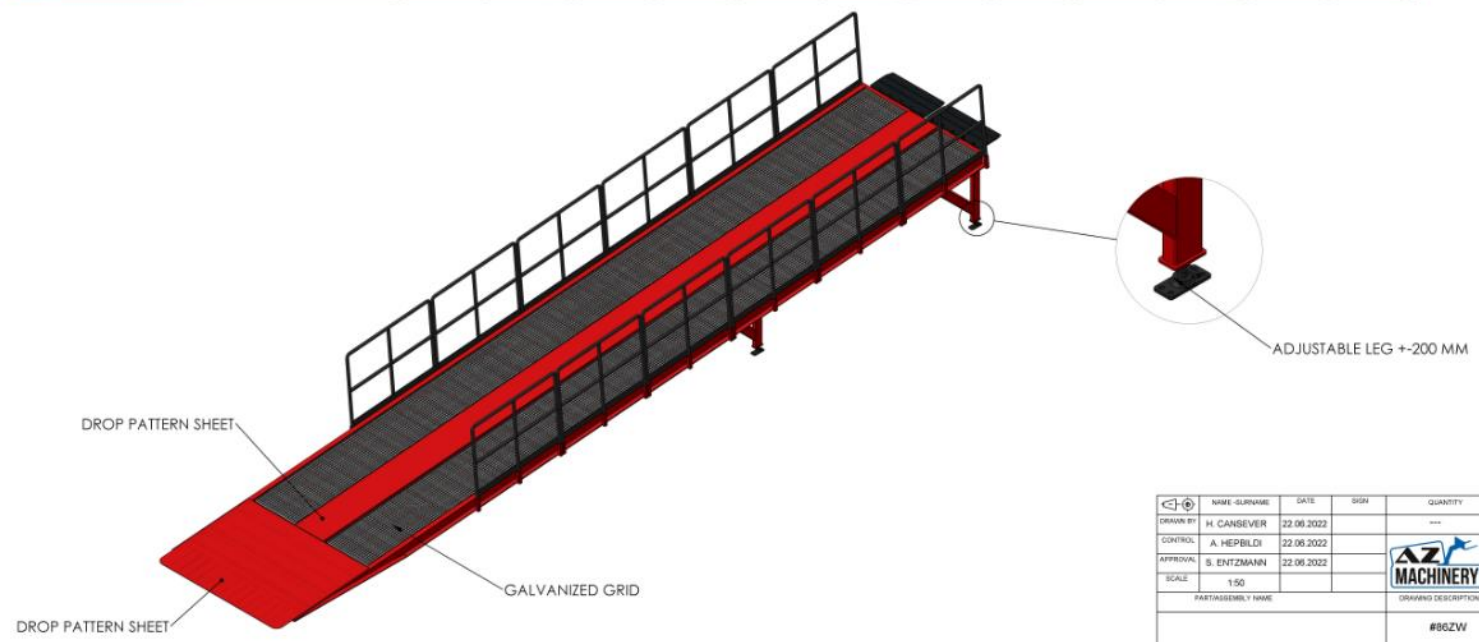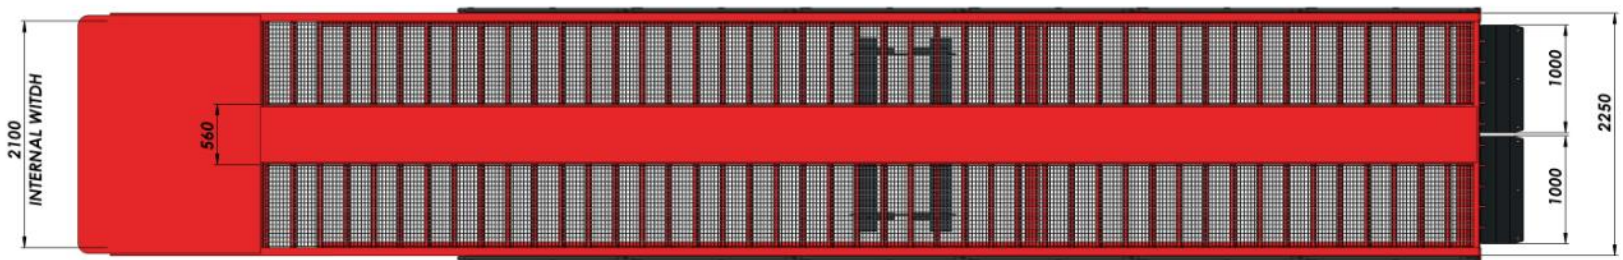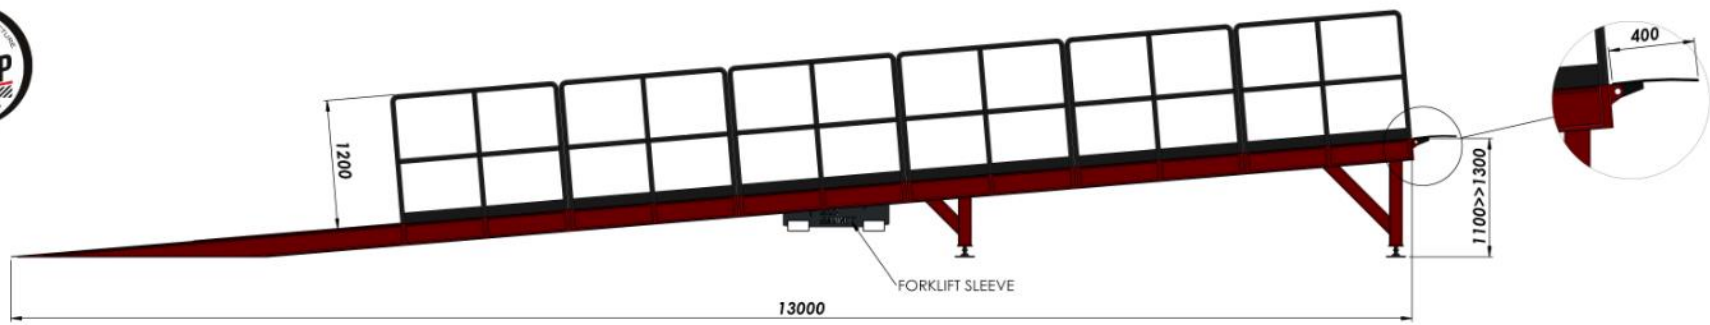


NAME - SURNAME	DATE	SIGN	QUANTITY	MASS (KG)	MATERIAL	PAGE/NT
DRAWN BY: H. CANSEVER	22.06.2022		---			1/2
CONTROL: A. HEPBLDI	22.06.2022					
APPROVAL: S. ENTZMANN	22.06.2022					
SCALE: 1:50						
PART/ASSEMBLY NAME			DRAWING DESCRIPTION		DRAWING NO.	
			#86ZW		-	




AZ MACHINERY - S.L.U. Materials of Elevation or Maintenance
 15 rue de la source - 68 540 PULIGNY (RE) CEDEX FRANCE
 Téléphone : +33 (0) 37 43 306 - www.az-machinery.com - www.en.az-machinery.com
 Site : 624 654 958 000 14, TVA : FR02 624 654 958 - N° EORI : FR02 624 654 958

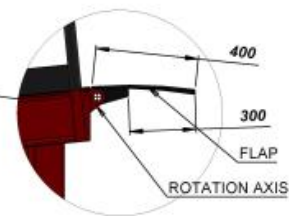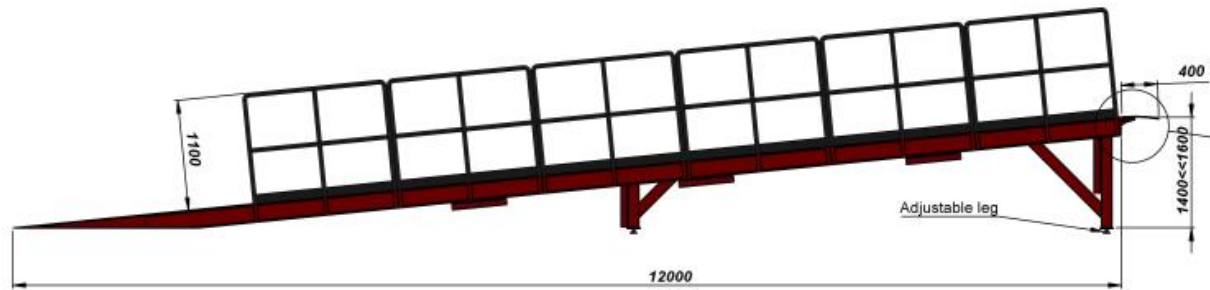

DETAIL B
SCALE 2 : 25

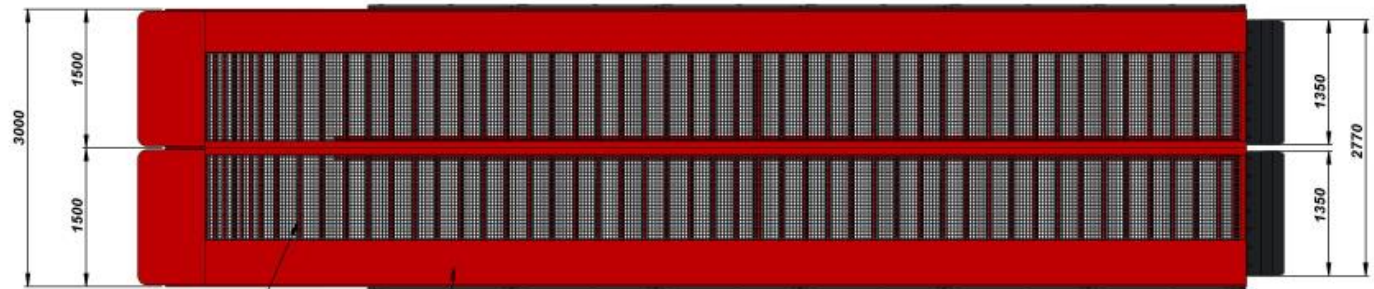

Galvanised grid
Drop pattern sheet

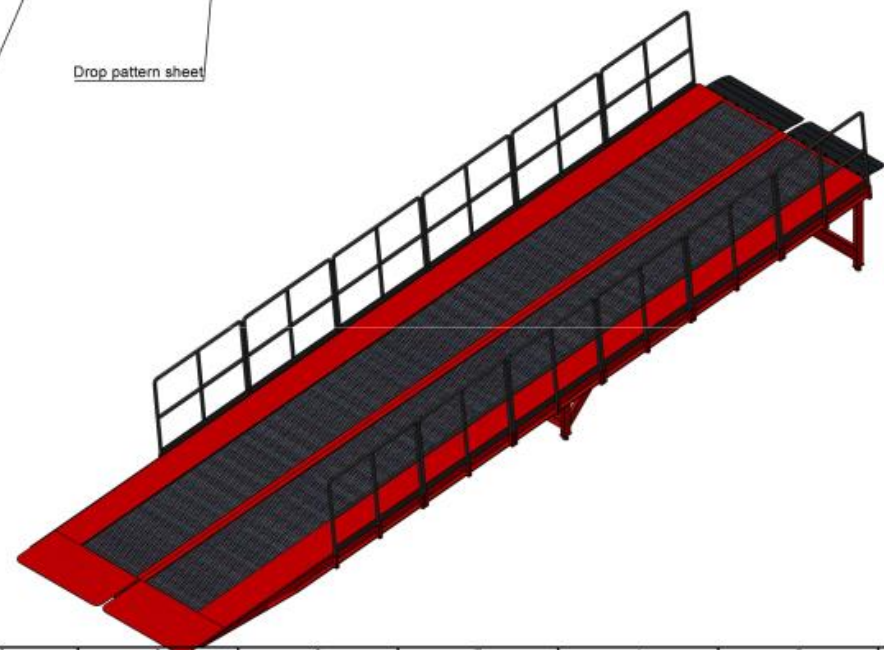





CAPACITY: 8000 KG

NO.	NAME (SURNAME)	DATE	ISSUE	QUANTITY	BARIS NO.	MATERIAL	PROG. NO.
01	H. CARBEVER	20.02.2023		1			1/2
02	A. HEPBLDI	20.02.2023					
03	S. ENTZMANN	20.02.2023					

PARTS/ACCESSORY NAME	QUANTITY	DRAWING DESCRIPTION	DRAWING NO.
	#886Y		...



AZ MACHINERY - S.p.A. Materials of Education and Manufacturing
 17 rue de la Grande - 46100 PALAU (FRANCE)
 Téléphone : +33 (0) 57 27 82 001 - contact@az-machinery.com - www.az-machinery.com
 Fax : +33 (0) 57 27 82 002 - 17, rue de la Grande - 46100 PALAU (FRANCE)

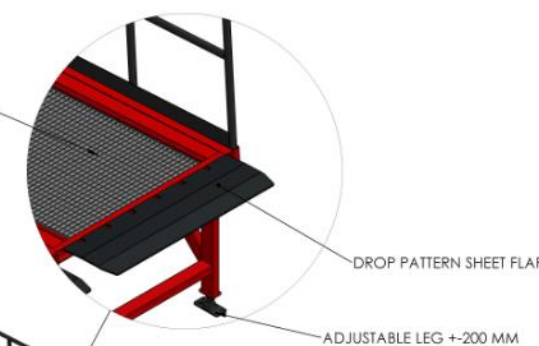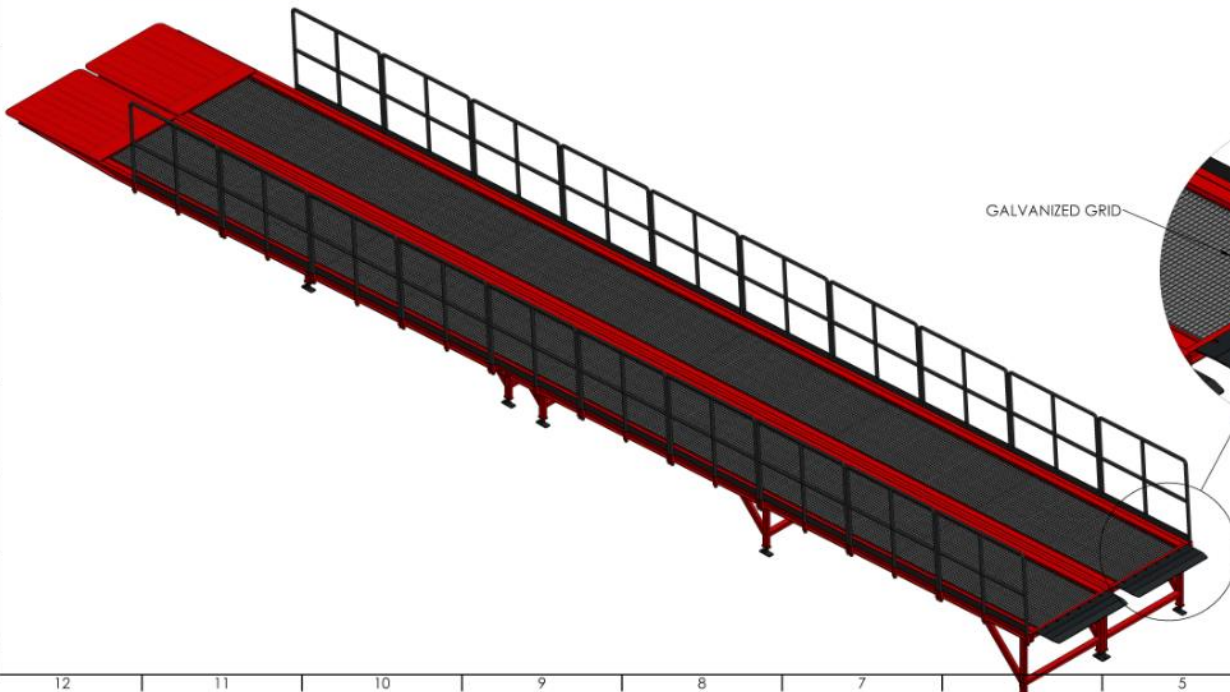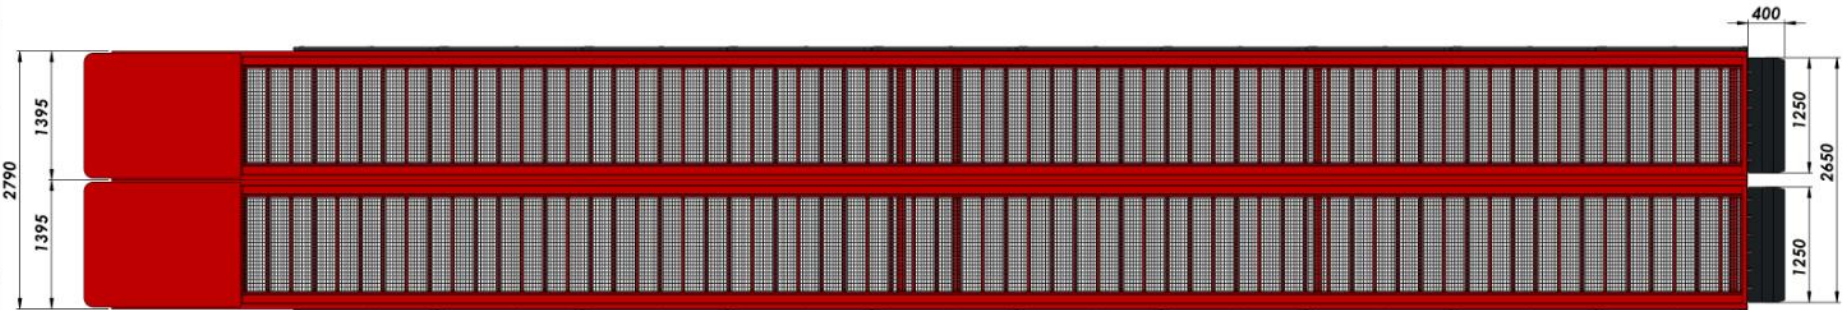
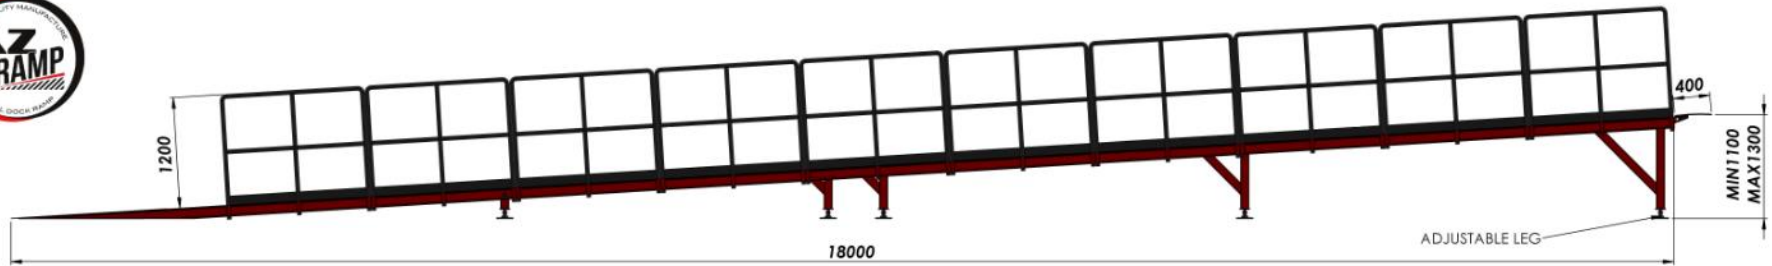


CAPACITY: 1500 KG


NAME - SURNAME	DATE	SIGN	QUANTITY	MASS (KG)	MATERIAL	PAGE/NT
DRAWN BY: H. CANSEVER	25.04.2022		---			1/1
CONTROL: A. HEPBLDI	25.04.2022					
APPROVAL: S. ENTZMANN	25.04.2022					
SCALE: 1:50						
PARTS/ASSEMBLY NAME	DRAWING DESCRIPTION		DRAWING NO.			
	#TABQ		-			



AZ MACHINERY - S.L.U. Materials of Elevation et Manutention
 15 rue de la moule - 40 540 PÉLAGY (FR) CÉDEX 0301 - France
 Téléphone : +33 (0) 37 45 306 - www.azmachinery.com - www.azmachinery.com
 Site: AZ 454 458 460 471 473 474 475 476 477 478 479 480 481 482 483 484 485 486 487 488 489 490 491 492 493 494 495 496 497 498 499 500

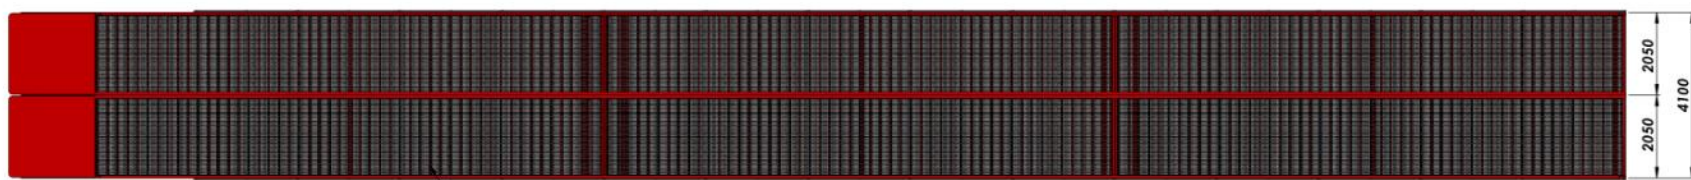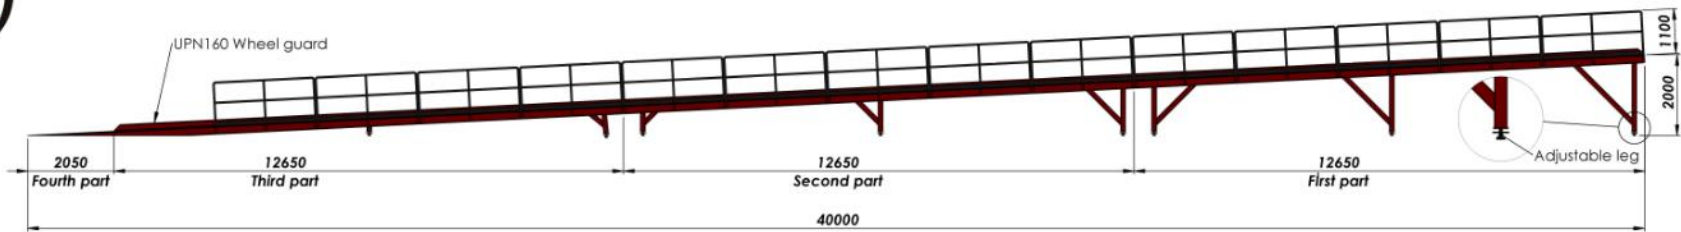




All floor is galvanised grid

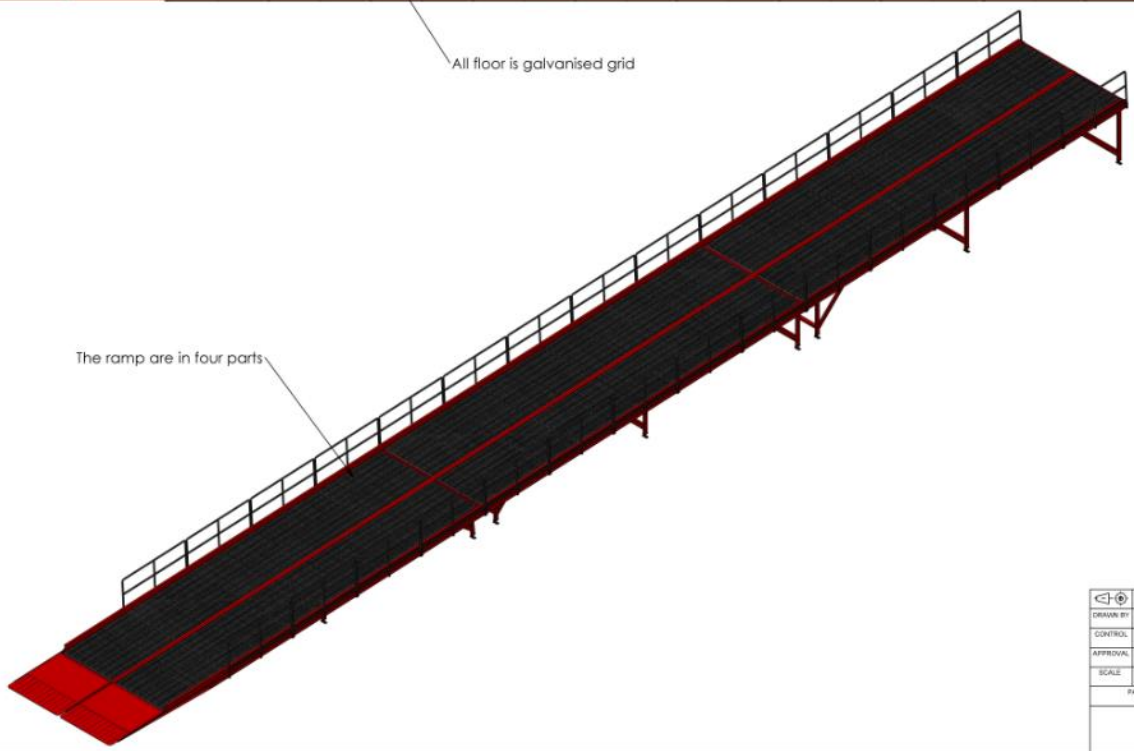


NAME - SURNAME	DATE	SIGN	QUANTITY	MASS (KG)	MATERIAL	PAGE/NT
DRAWN BY: H. CANSEVER	02.02.2023		---			1/2
CONTROL: A. HEPBLDI	02.02.2023					
APPROVAL: S. ENTZMANN	02.02.2023					
SCALE: 1:200						
PARTS/ASSEMBLY NAME			DRAWING DESCRIPTION		DRAWING NO.	
			#Y4AS		-	





AZ MACHINERY - S.L.U. Materials d'Elevation et Manutention
 15 rue de la moelle - 48 340 POUJOAT (FR) CESSONAUVE - France
 Téléphone : +33 (0) 37 45 300 - www.aaz-machinery.com - www.en-machinery.com
 Fax: +33 (0) 37 45 300 - TRAC 824 654 198 - N° ED081 - REA3-824-654-198

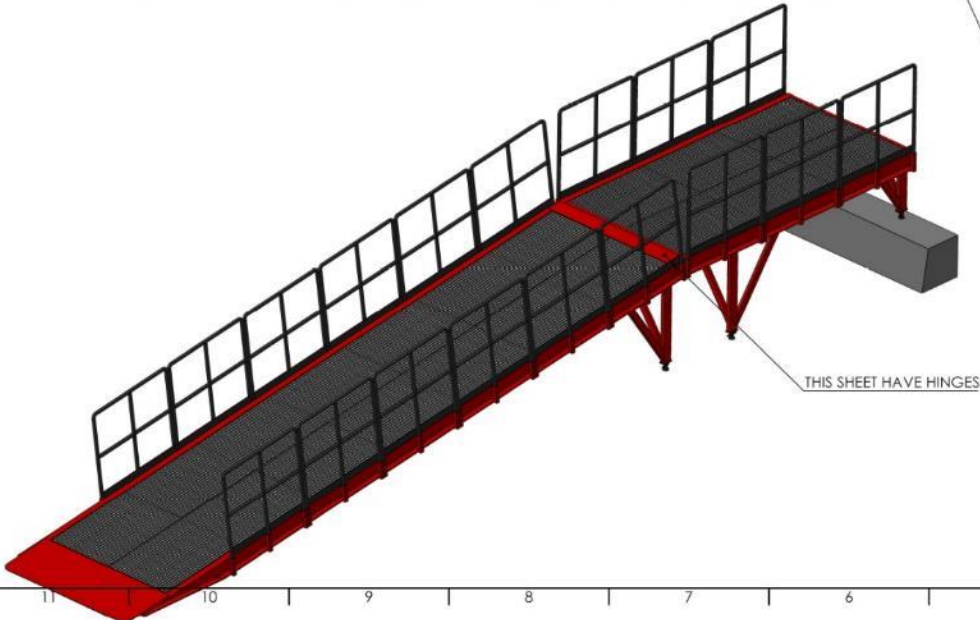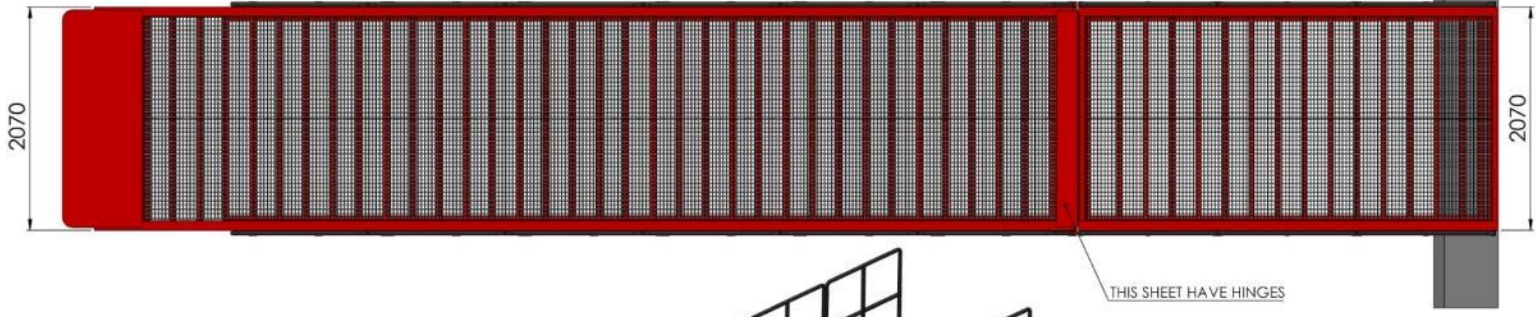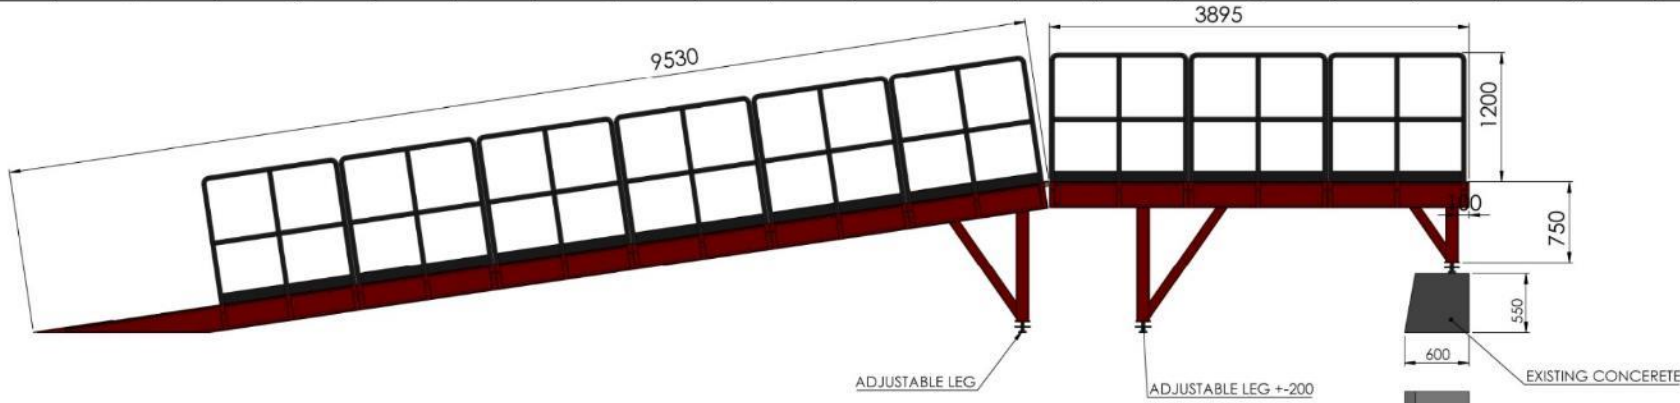

NAME - SURNAME	DATE	SIGN	QUANTITY	MASS (KG)	MATERIAL	PAGE NR
DRAWN BY: H. CANSEVER	10.07.2021		---			1/1
CONTROL: A. HEPBILDI	10.07.2021					
APPROVAL: J. GURQUET	10.07.2021					
SCALE: 1:50						
PARTS/ASSEMBLY NAME		DRAWING DESCRIPTION		DRAWING NO.		
		FIX DOCK LAYOUT		---		

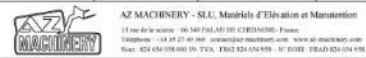

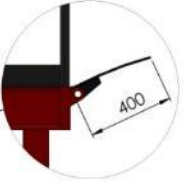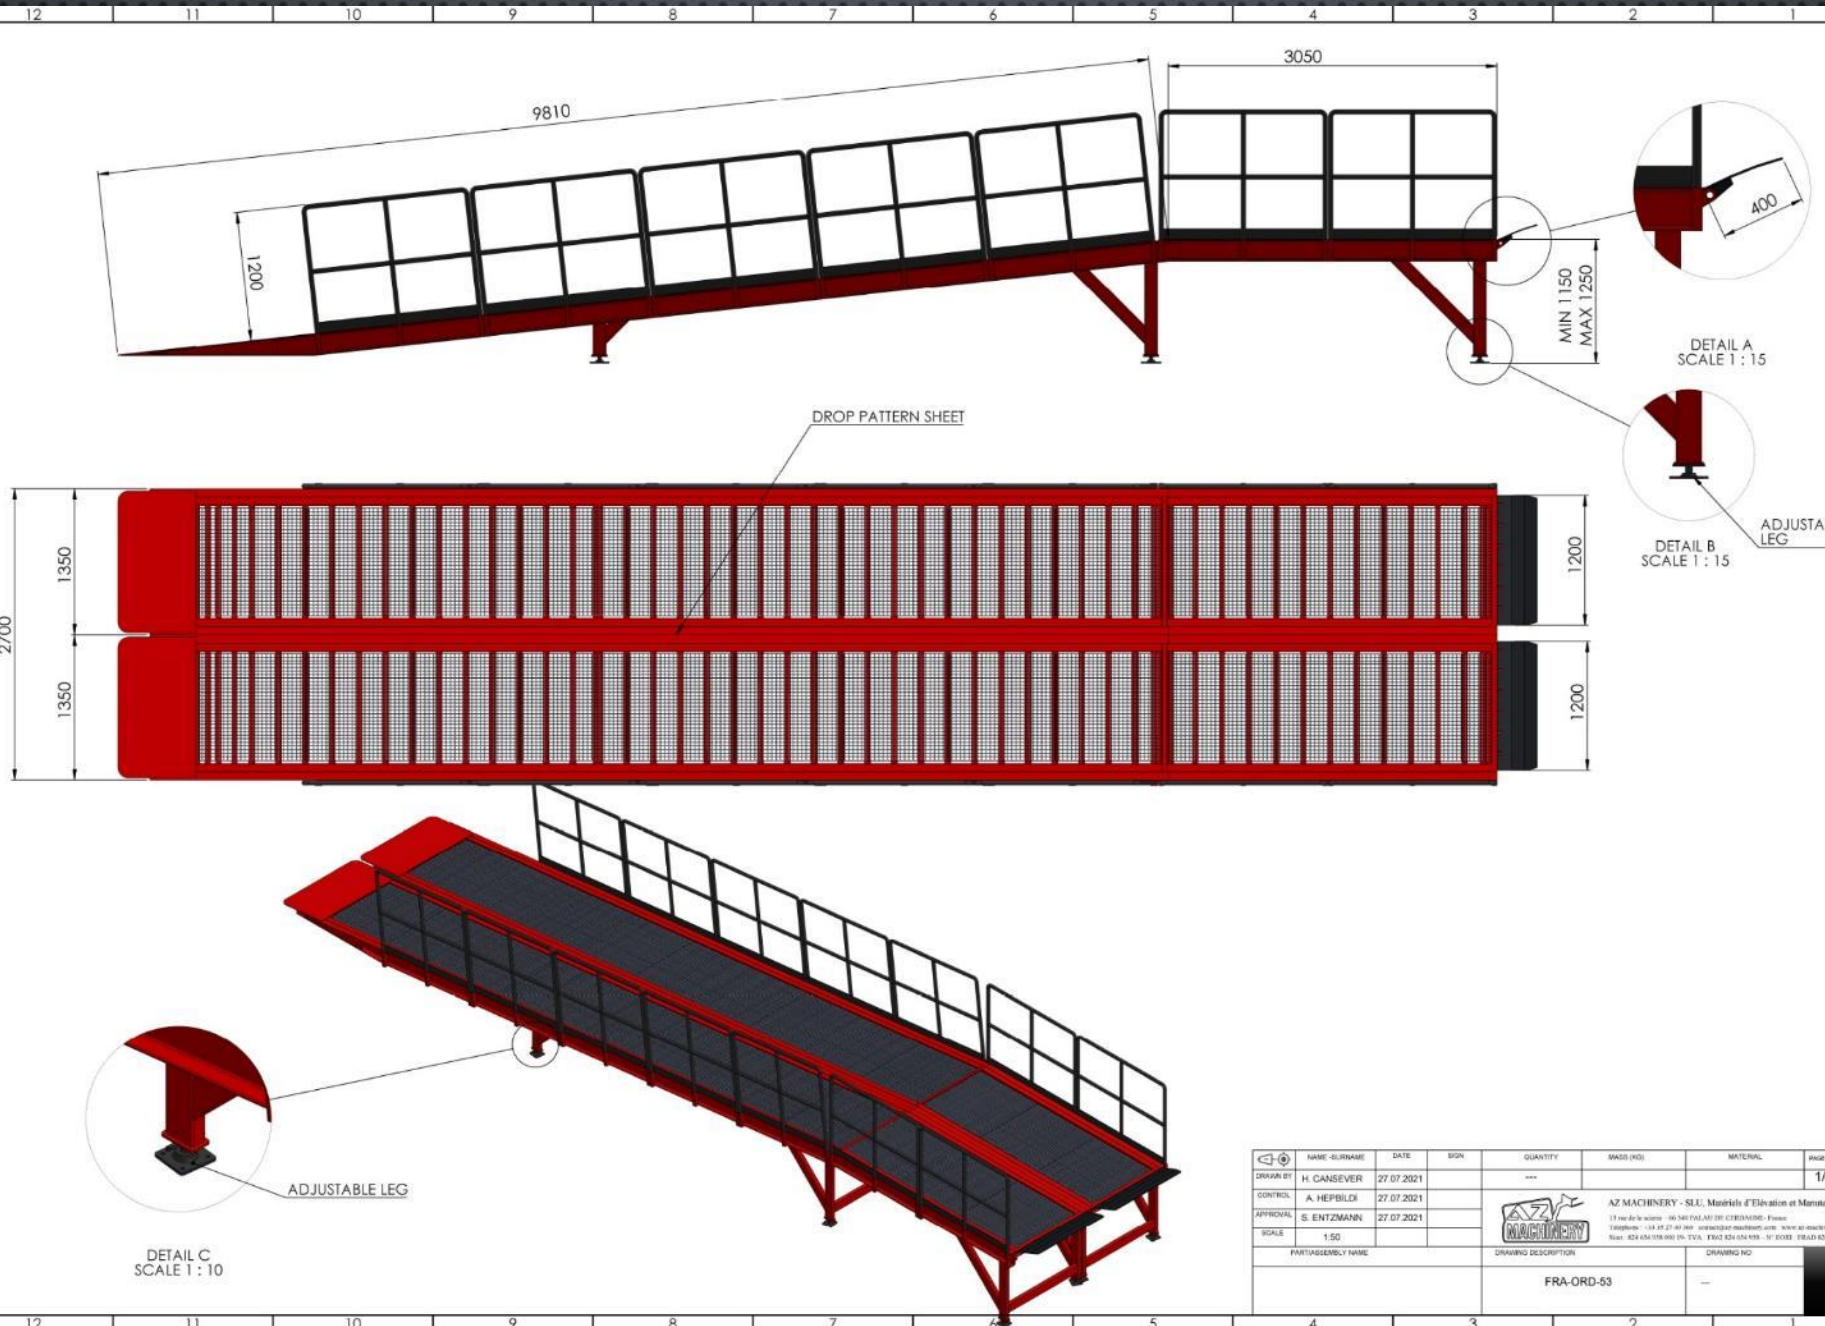

DETAIL A
SCALE 1 : 15



DETAIL B
SCALE 1 : 15

ADJUSTABLE LEG






DETAIL C
SCALE 1 : 10

ADJUSTABLE LEG

NAME - SURNAME	DATE	SIGN	QUANTITY	MASS (KG)	MATERIAL	PAGE NR
DRAWN BY H. CANSEVER	27.07.2021		---			1/1
CONTROL A. HEPBILDİ	27.07.2021					
APPROVAL S. ENTZMANN	27.07.2021					
SCALE 1:50						
PART/ASSEMBLY NAME			DRAWING DESCRIPTION		DRAWING NO.	
			FRA-ORD-53		---	




AZ MACHINERY - SLU, Matériels d'Élévation et Manutention
 17 rue de la source - 56540 PALAISEAU (FR) CEDEX FRANCE - France
 Téléphone : +33 (0) 27 27 40 000 - Fax : +33 (0) 27 27 40 000
 Site : 824 024 024 000 FR - TVA : FR02 824 024 024 - SIRET : 824 024 024 000 000

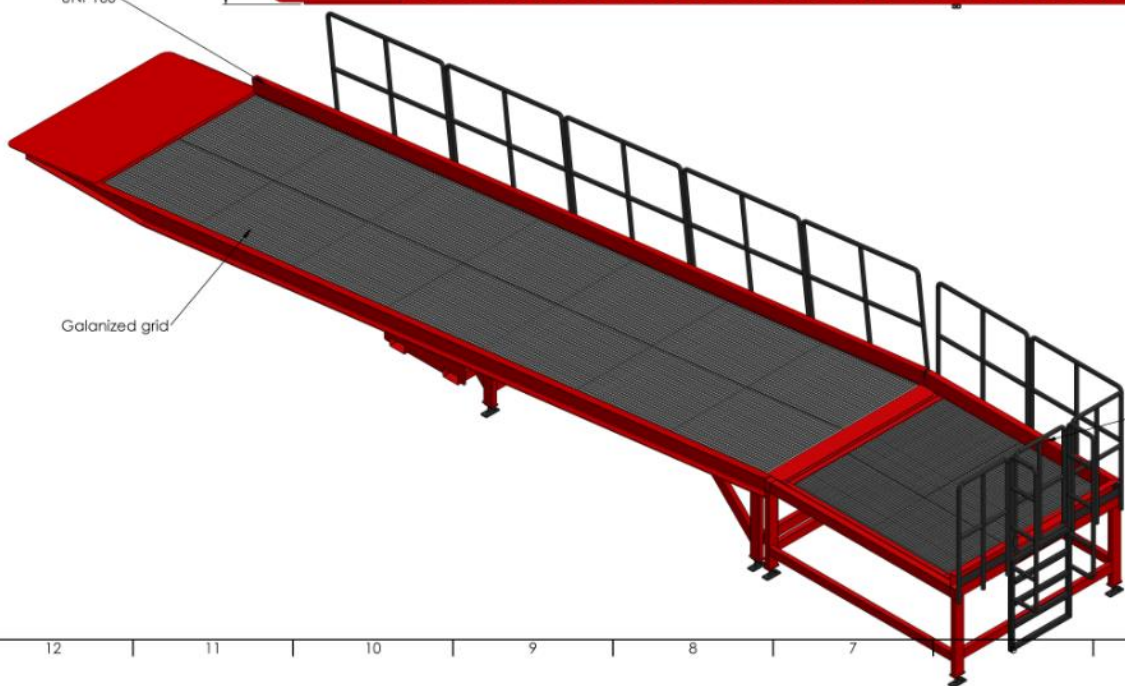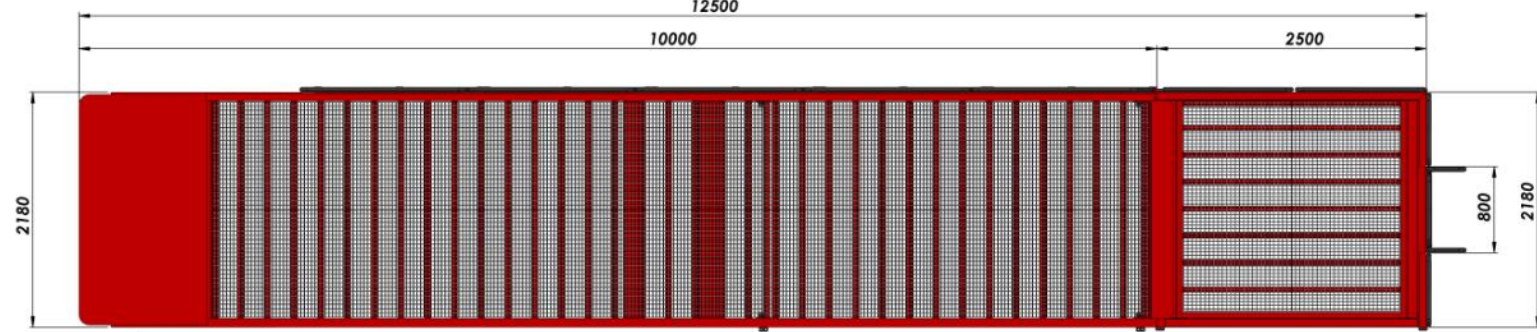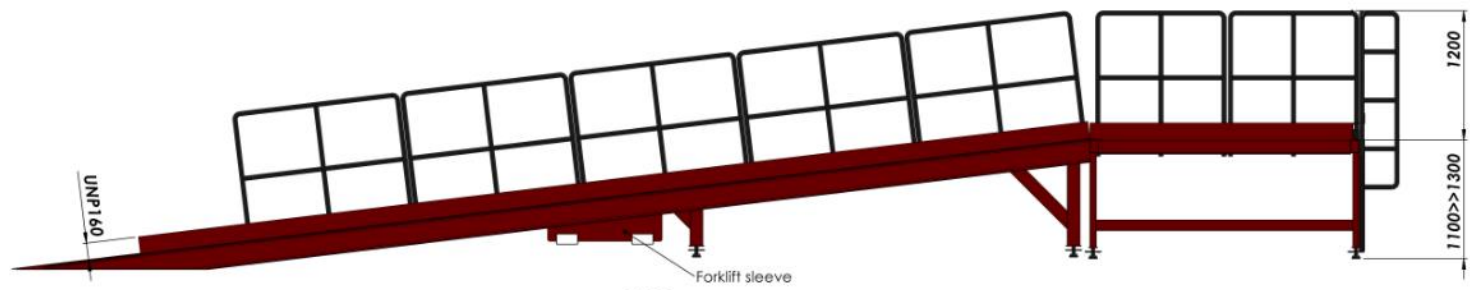

NAME - SURNAME	DATE	SIGN	QUANTITY	MASS (KG)	MATERIAL	PAGE/NT
DRAWN BY: H. CANSEVER	21.05.2022		---			1/1
CONTROL: A. HEPBLDI	21.05.2022					
APPROVAL: S. ENTZMANN	21.05.2022					
SCALE: 1:50						
PART/ASSEMBLY NAME	DRAWING DESCRIPTION		DRAWING NO.			
	#LJ25		-			



AZ MACHINERY - S.L.U. Materials of Elevation and Manutention
 15 rue de la source - 68 340 POUSSAY (RE) CEDEX FRANCE
 Téléphone : +33 (0) 37 43 306 - Courriel: az-machinery.com - www.az-machinery.com
 Fax: +33 (0) 37 43 306 - TVA : FR02 824 654 198 - N° EORI : FR02 824 654 198

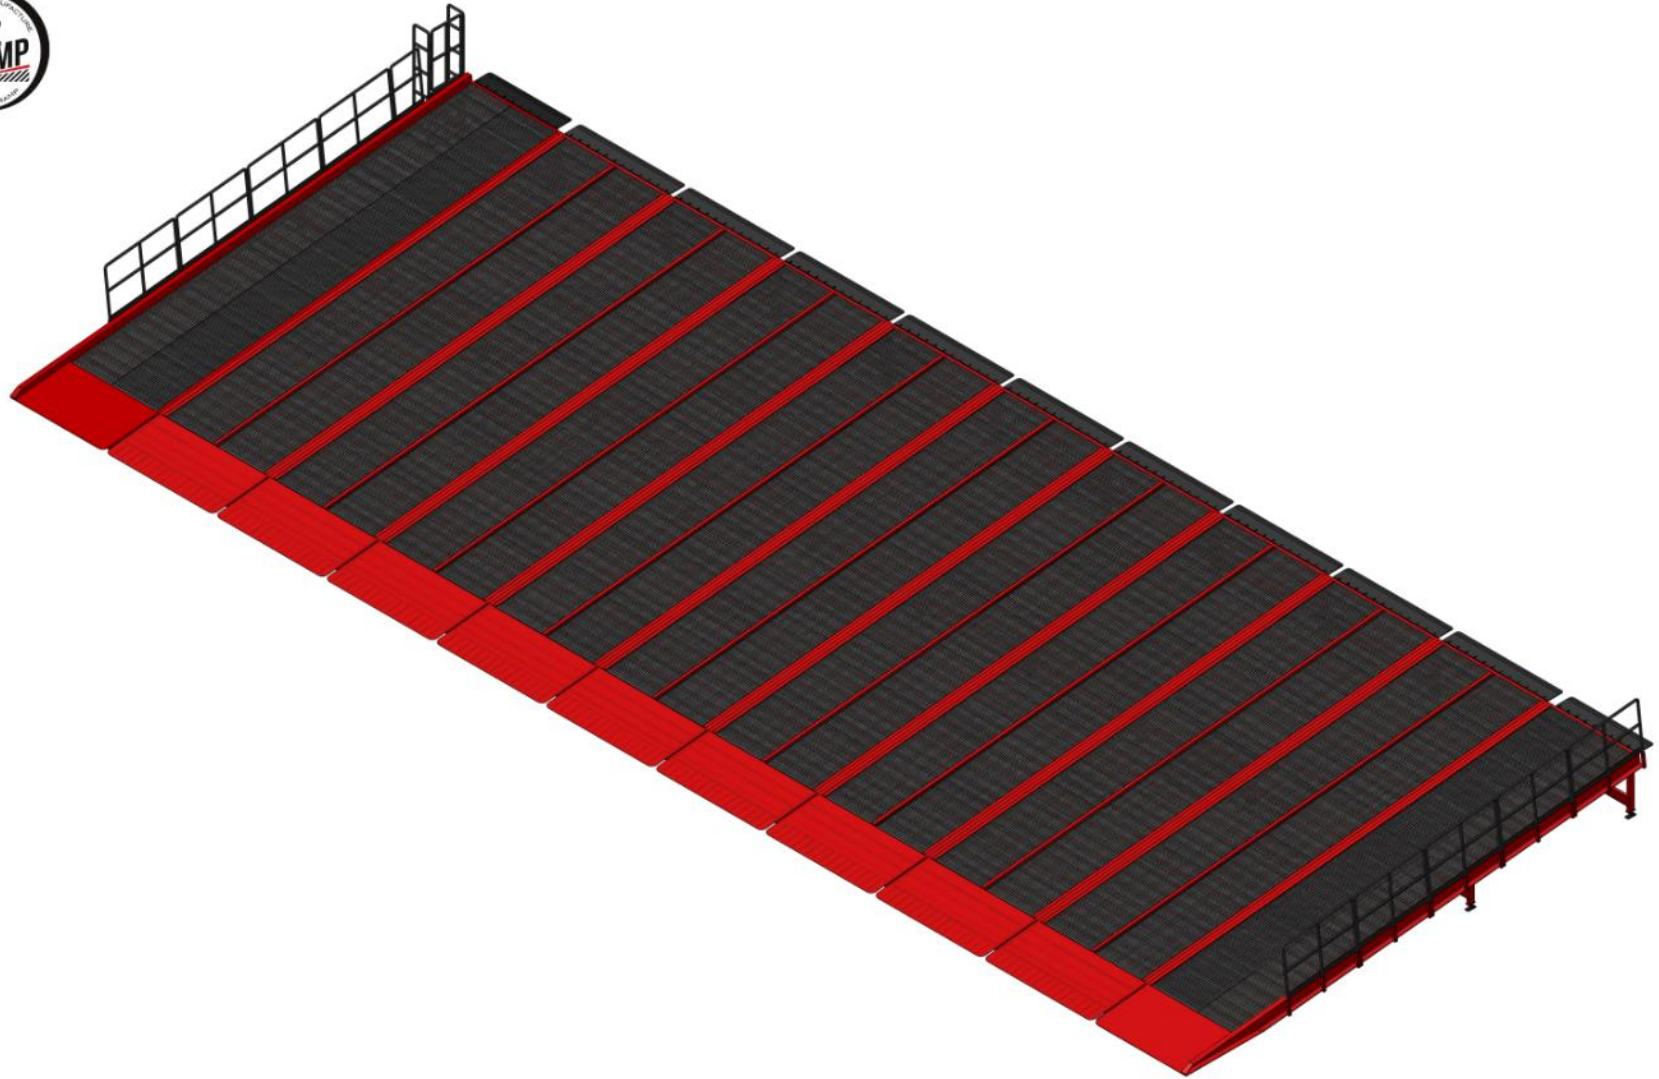


NAME - SURNAME	DATE	SIGN	QUANTITY	MASS (KG)	MATERIAL	PAGE/NT
DRAWN BY: H. CANSEVER	05.10.2022		---			2/2
CONTROL: A. HEPBLDI	05.10.2022					
APPROVAL: S. ENTZMANN	05.10.2022					
SCALE: 1:50						
PART/ASSEMBLY NAME			DRAWING DESCRIPTION		DRAWING NO.	
			#NC32		-	



AZ MACHINERY - S.L.U. Materials of Elevation and Maintenance
 11 rue de la machine - 48 340 POUJOL (FRANCE) Nord - France
 Téléphone : +33 (0) 37 45 300 - www.az-machinery.com - www.en-machinery.com
 Site : 424 654 958 000 (A, T, V), FR 02 424 654 958 - N° EORI : FR42 424 654 958

3
6

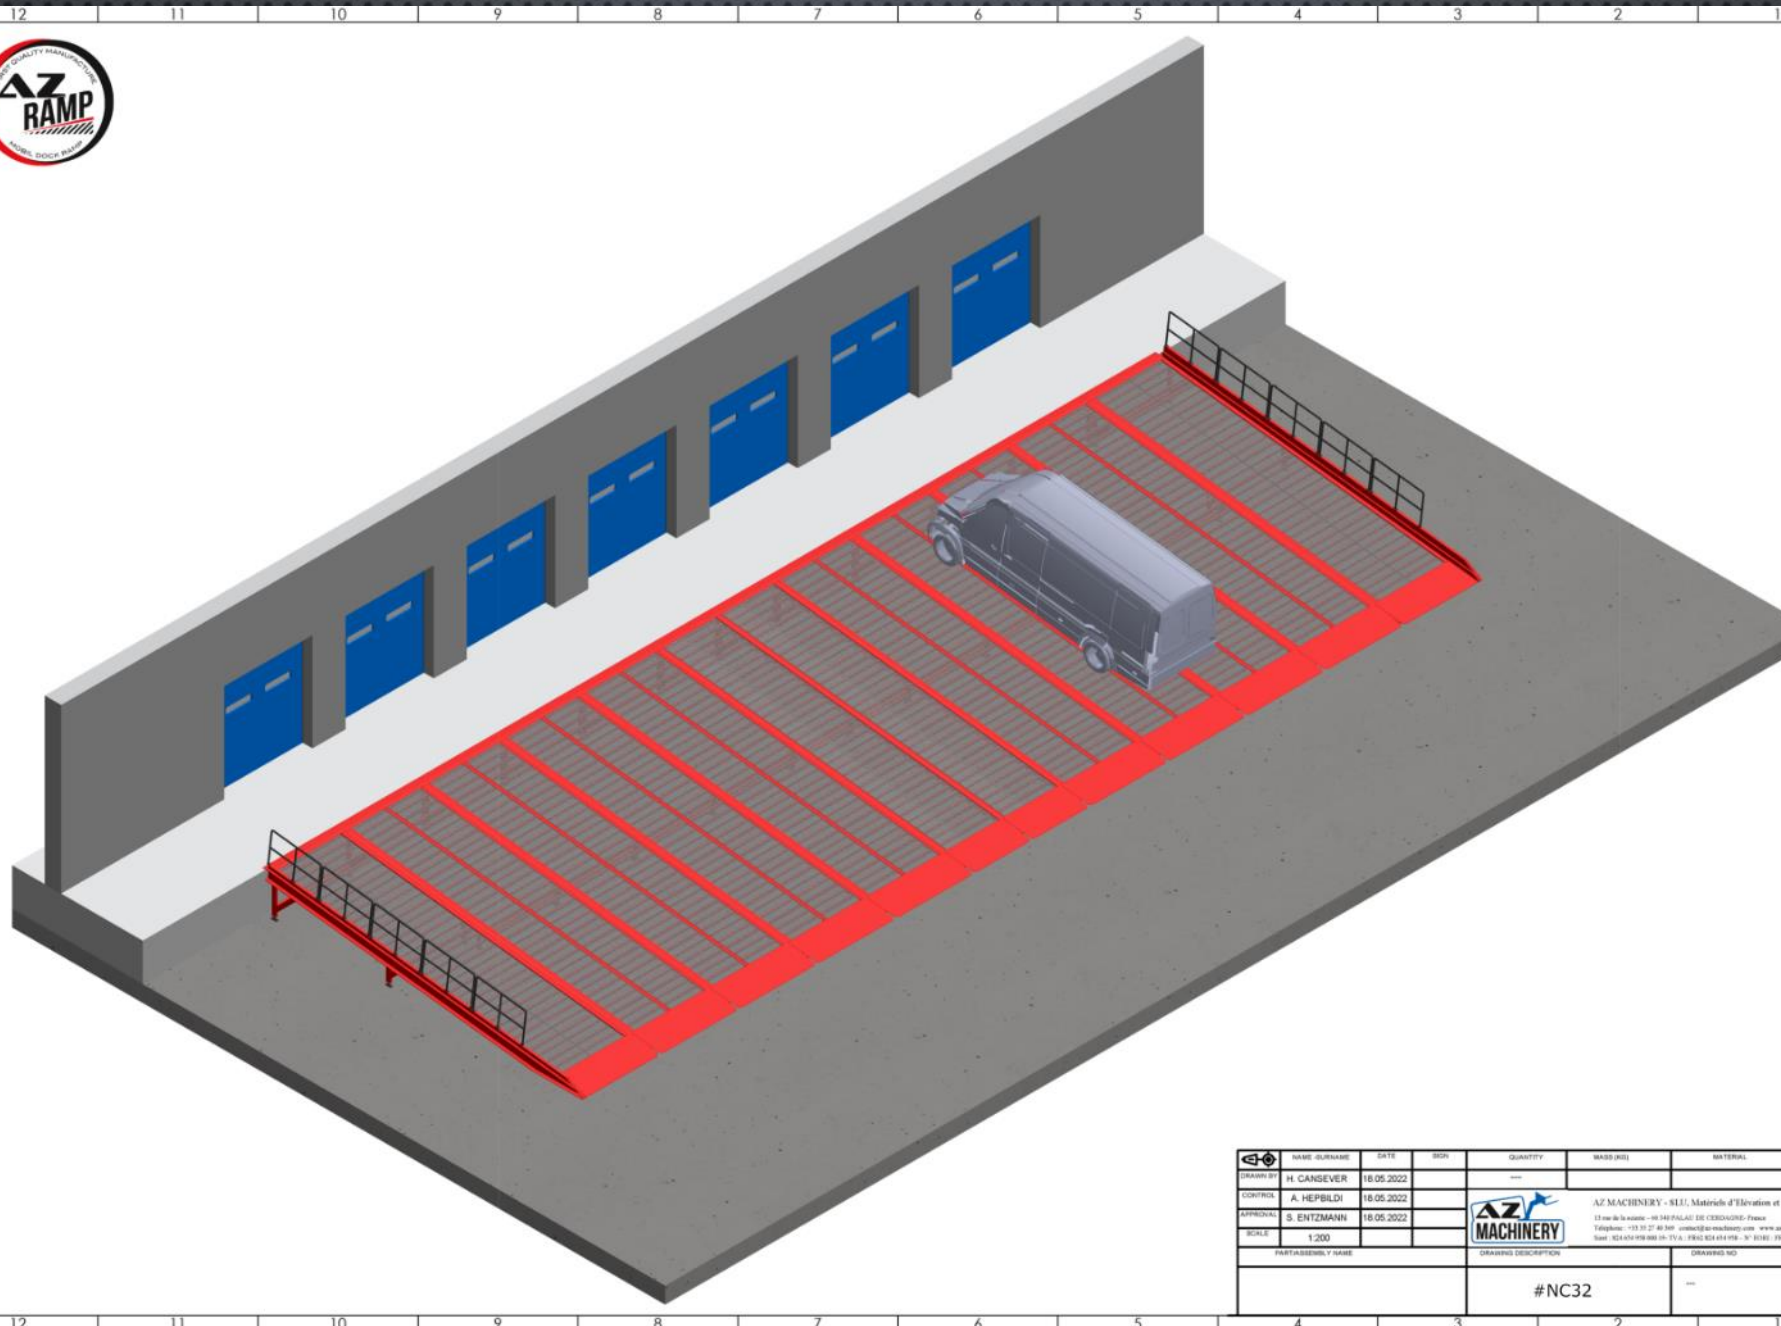

☐	NAME (SURNAME)	DATE	BOY	QUANTITY	MASS (KG)	MATERIAL	PAGE NR
DRAWN BY	H. CANSEVER	18.05.2022		---			1/1
CONTROL	A. HEPBLDI	18.05.2022					
APPROVAL	S. ENTZMANN	18.05.2022					
SCALE	1:200						
PART/ASSEMBLY NAME		DRAWING DESCRIPTION		DRAWING NO.			
		#NC32		---			



AZ MACHINERY - S.U. Matériels d'Élévation et Manutention
 13 rue de la source - 68340 PALAUZ DE CHERBOURG - France
 Téléphone : +33 (0) 37 48 50 00 - contact@az-machinery.com - www.az-machinery.com
 Siret : 824 074 198 00 15 - TVA : FR03 824 074 198 - S'IC01 - FR03 824 074 198


CATALOGUE 2024



AZ RAMP



Téléchargez nos autres guides de production

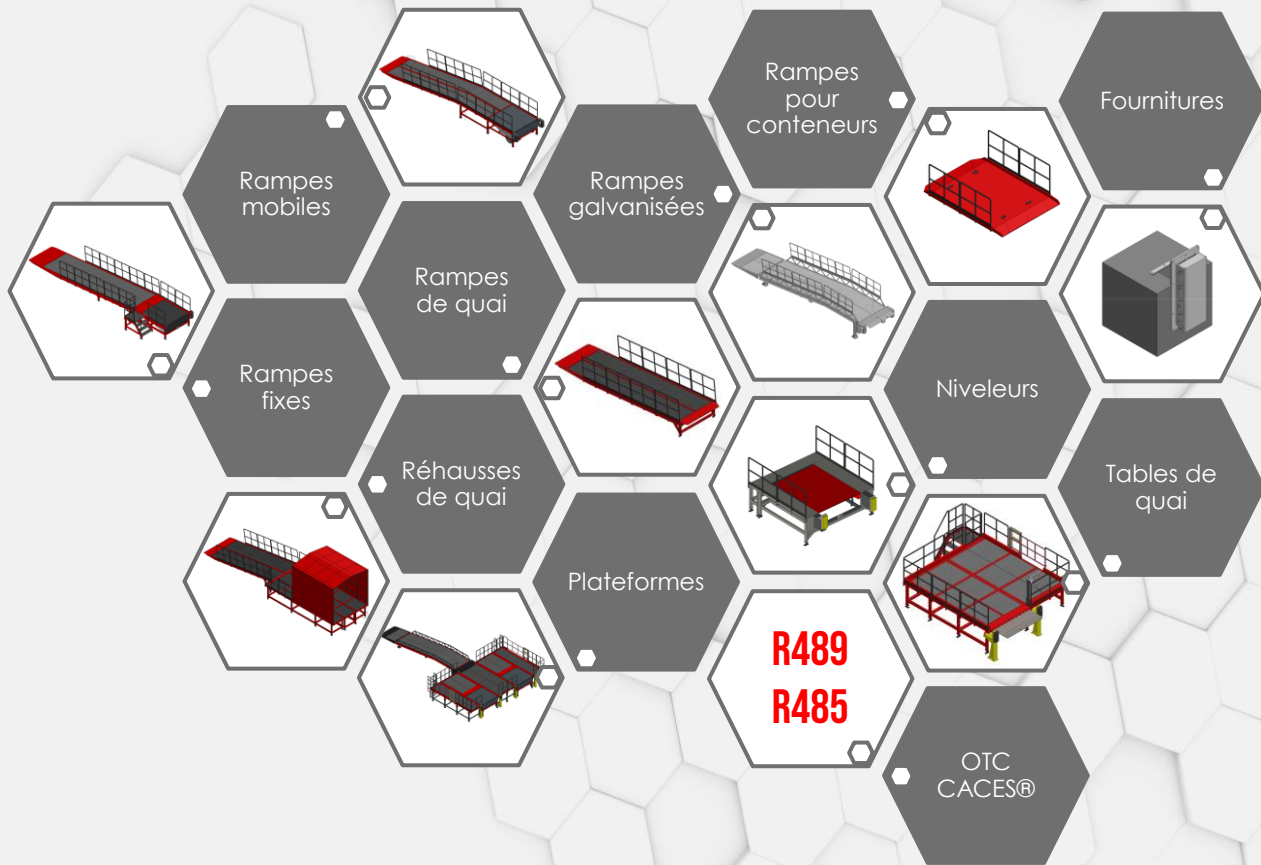



AZ RAMP

Les meilleures recommandations sont celles de nos clients

4.9/5 note moyenne sur 58 avis



J'ai pris contact pour une rampe 10T avec AZ rampe le 13/12/2023 via la plateforme DIRECT Industry et 20minutes après, le commercial de AZ rampe me répondait. Il a répondu à toutes mes questions et mes attentes

....

Étant un centre de formation, nous étions très regardant sur la qualité et sur les contraintes du référentiel CACES®. Cette rampe répondait à toutes les contraintes actuelles. La qualité était au rendez-vous.

Franck Pain
Janvier 2024



Muy buena experiencia con la gestión de compra de un muelle de carga. Buena comunicación, ágiles y efectivos. El producto final tiene muy buena pinta. lo recomiendo al 100%

Leyre Samaniego Expósito
Juillet 2023



Nous sommes très satisfait de la rampe que nous avons reçu. Rampe très robuste et maniable. Nous avons été surpris par la rapidité de la livraison (10 jours entre la prise de contact et réception de la rampe). Entreprise très professionnelle!

Profoodcenter
Février 2023

[VOIR TOUS LES AVIS](#)

CATALOGUE 2024



AZ RAMP

AZ RAMP
Le quai de A à Z



CATALOGUE 2024



AZ RAMP

AZ MACHINERY
13 rue de la scierie
66340 PALAU DE CERDAGNE, France
Siret : 824 654 958 000 19
TVA : FR62 824 654 958
N° EORI: FRAD 824 654 958

service.commercial@az-machinery.fr
www.az-machinery.com

Siège social :
CG-2, N°80, Local Planta Baixa
Edifici SUNARI, Bloc C
AD100 Soldeu-Principat d'Andorra
NRT : L-711694-Z
N° Registral : 16585



