



DRAWINGS

Rampes mobiles

Rampes fixes

Plateformes logistiques

Rampes de quai

Réhausse

Tables de quai mobiles


Tables de quai fixes

Passerelles


Rampes pour conteneurs

Niveleurs

Fournitures de quai

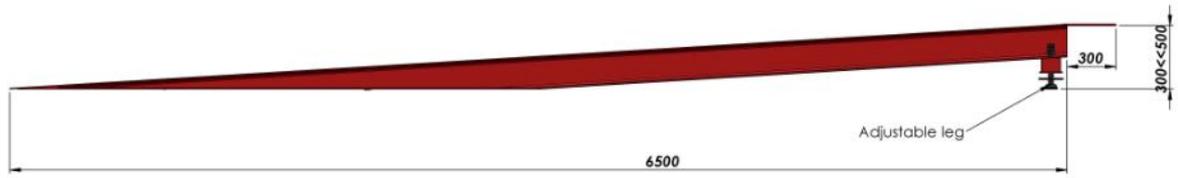

All floor is drop pattern sheet.



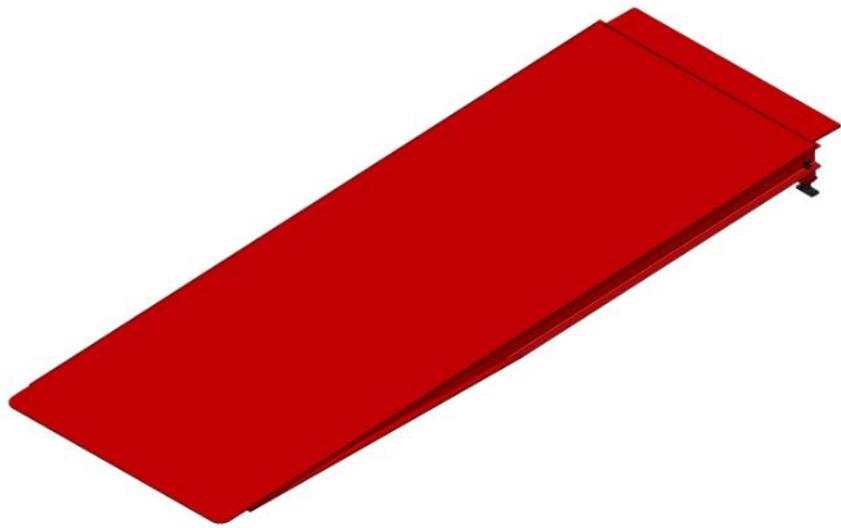


CAPACITY: 12000 KG

NAME - SURNAME	DATE	SIGN	QUANTITY	MASS (KG)	MATERIAL	PAGE/NT
DRAWN BY: H. CANSEVER	09.02.2023		---			1/1
CONTROL: A. HEPBLDI	09.02.2023					
APPROVAL: S. ENTZMANN	09.02.2023					
SCALE: 1:50						
PART/ASSEMBLY NAME	DRAWING DESCRIPTION		DRAWING NO.			
	#7MR6		-			







AZ MACHINERY - S.L.U. Materials d'Elevation et Maintenance
 15 rue de la source - 48 340 PÉLAGY (FR) CESSIGNY - France
 Téléphone : +33 (0) 37 45 300 - www.azmachinery.com - www.en.azmachinery.com
 Site: 424 654 958 000 (H. T.V.), FR02 424 654 958 - N° EORI: FR424 654 958

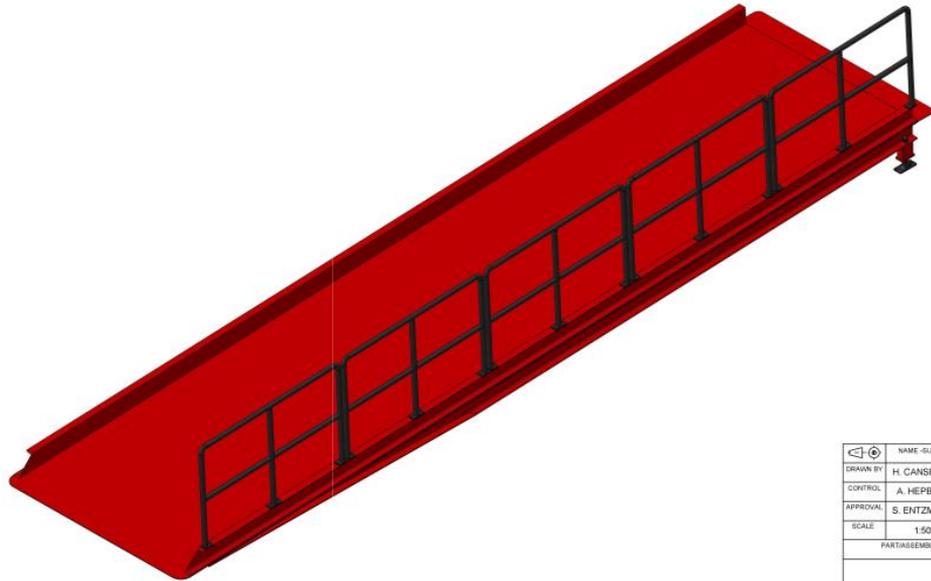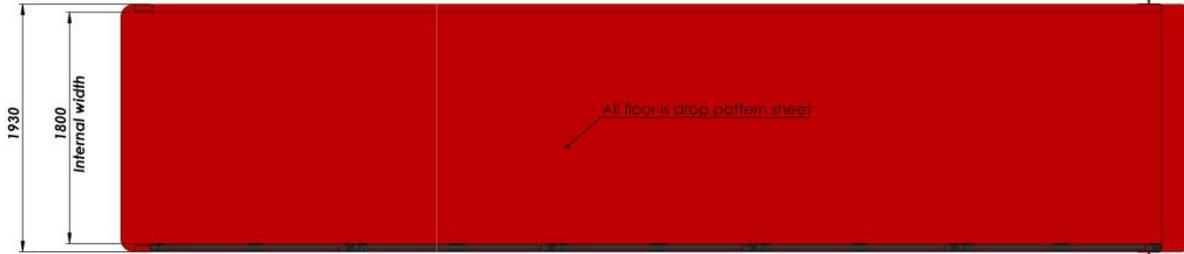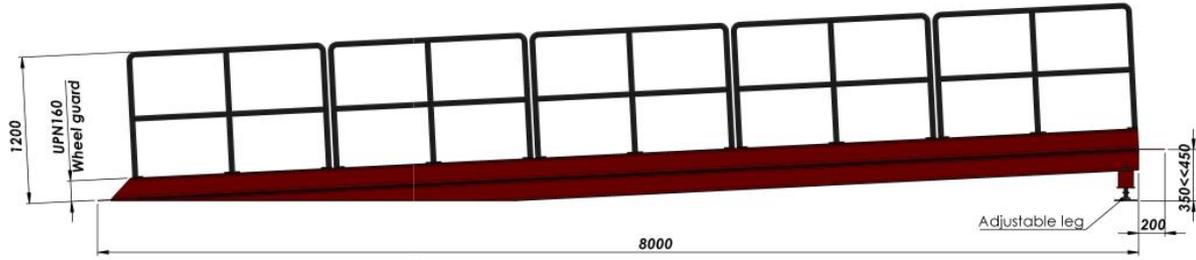

NAME - SURNAME	DATE	SIGN	QUANTITY	MASS (KG)	MATERIAL	PAGE/NO
DRAWN BY H. CANSEVER	22.03.2024		---			1/2
CONTROL A. HEPBILDI	22.03.2024					
APPROVAL S. ENTZMANN	22.03.2024					
SCALE 1:50						
PART/ASSEMBLY NAME			DRAWING DESCRIPTION		DRAWING NO.	
			#7MR6		---	

AZ MACHINERY-SL



Telephone : +33 35 27 40 369 contact@az-machinery.com www.az-machinery.com

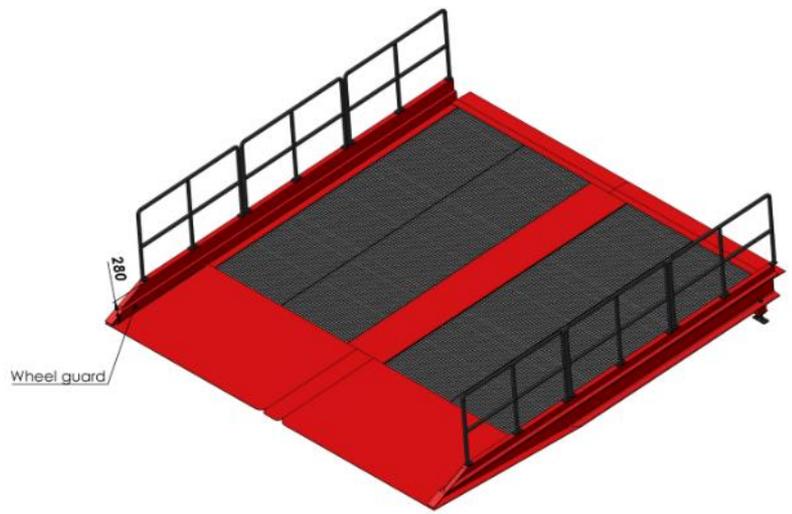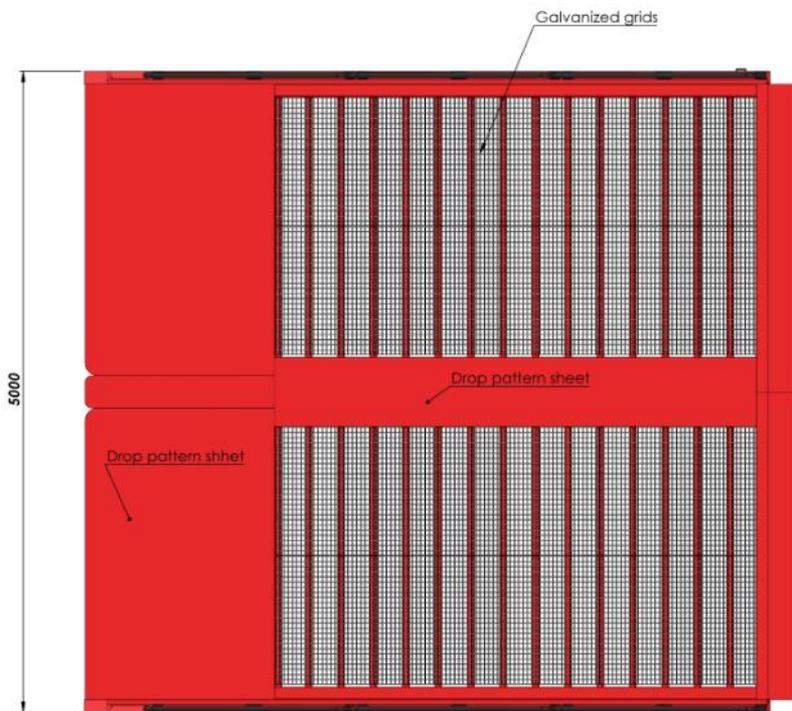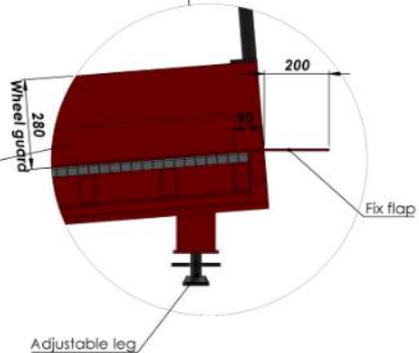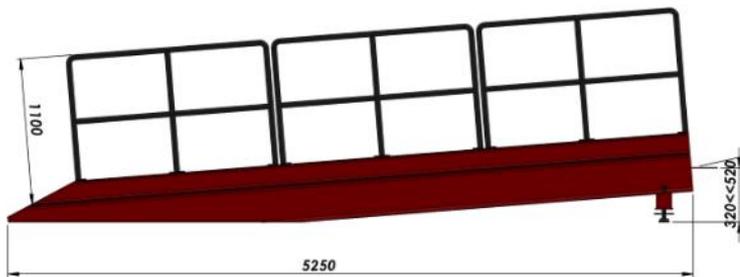

NAME	SURNAME	DATE	SIGN	QUANTITY	MASS (KG)	MATERIAL	PAGE NO
DRAWN BY	H. CANSEVER	26.01.2024		---			1/1
CONTROL	A. HEPBILDI	26.01.2024					
APPROVAL	S. ENTZMANN	26.01.2024					
SCALE	1:50						
PART/ASSEMBLY NAME			DRAWING DESCRIPTION			DRAWING NO	
			#L22B			---	





AZ MACHINERY - S.L.U. Matériel de Levage et Manutention
 15 rue de la source - 44 340 FRETZOU (FRANCE) France
 Téléphone : +33 (0)2 40 30 07 - 048840240-machinery.com - www.az-machinery.com
 Site : 424 054 058 (FR) (S) - T+33 1 39 02 424 054 058 - 37 8080 - FJLAD 424 054 058

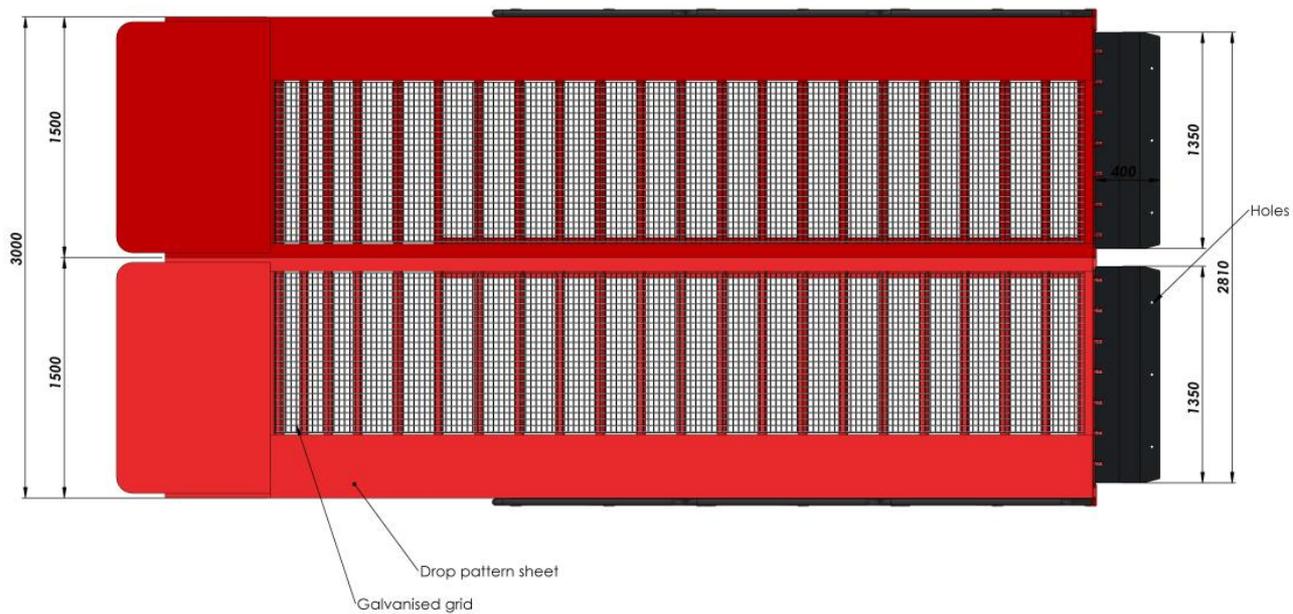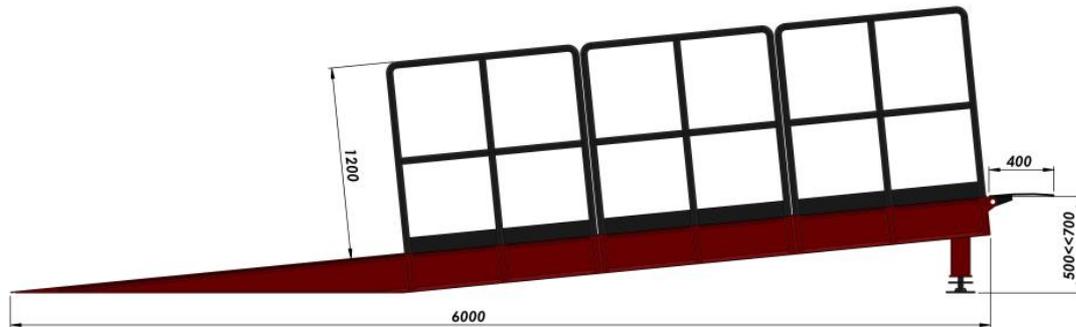

NAME - SURNAME	DATE	SIGN	QUANTITY	MASS (KG)	MATERIAL	PAGE/NT
DRAWN BY H. CANSEVER	06.03.2023		---			1/1
CONTROL A. HEPBILDI	06.03.2023					
APPROVAL S. ENTZMANN	06.03.2023					
SCALE 1:50						
PART/ASSEMBLY NAME			DRAWING DESCRIPTION		DRAWING NO.	
			#L22B		---	




AZ MACHINERY - SLU, Matériels d'Élévation et Manutention
 13 rue de la scierie - 46 340 PUYLAT DE CEYRANNOIS - France
 Téléphone : +33 (0) 57 46 500 - contact@az-machinery.com - www.az-machinery.com
 Site : 424 654 958 000 FR - TVA : FR02 824 654 958 - N° EORI : FR02 824 654 958

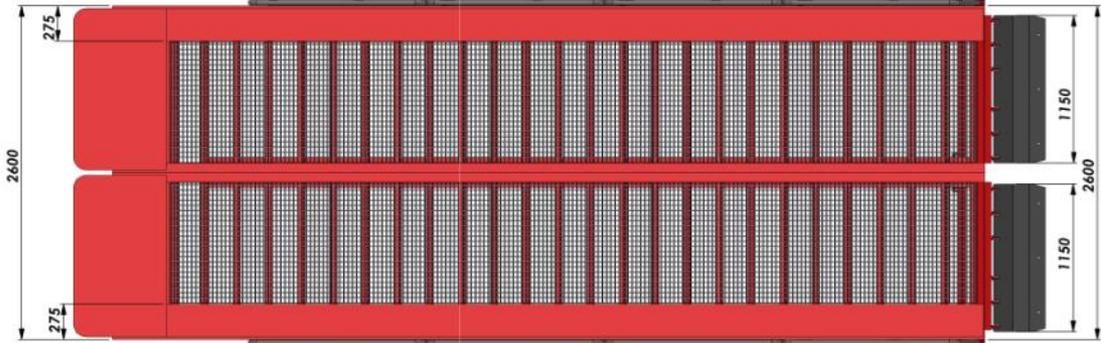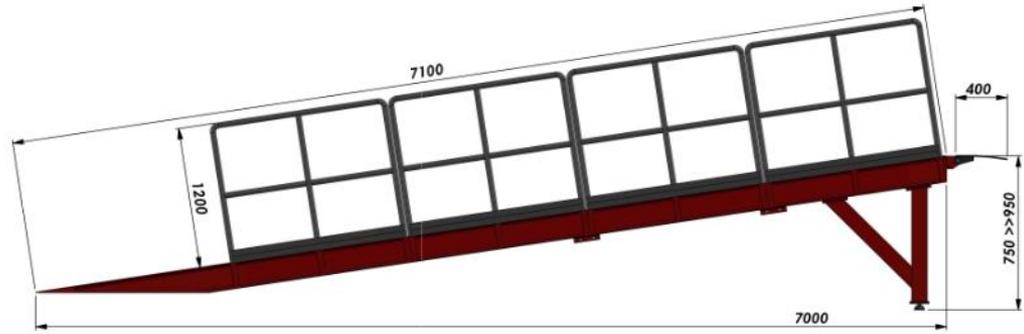

NAME-SURNAME	DATE	SIGN	QUANTITY	MASS (KG)	MATERIAL	PAGE/NB
DRAWN BY: BLURAK ÖZÇİFTÇİ	09.03.2023		---			1/2
CONTROL: AŞIR HEPSİLDİ	09.03.2023					
APPROVAL: S. ENTZMANN	09.03.2023					
SCALE: 1:50						
PART/ASSEMBLY NAME			DRAWING DESCRIPTION		DRAWING NO.	
			#L22B		---	





AZ MACHINERY - S.L.U. Matériels d'Élévation et Manutention
 11 rue de la machine - 46 340 PALAISEAU DE CÉDEX 03 - France
 Téléphone : +33 (0) 27 45 300 - www.az-machinery.com - www.en.az-machinery.com
 Fax : +33 (0) 27 45 300 - Email : az@az-machinery.com

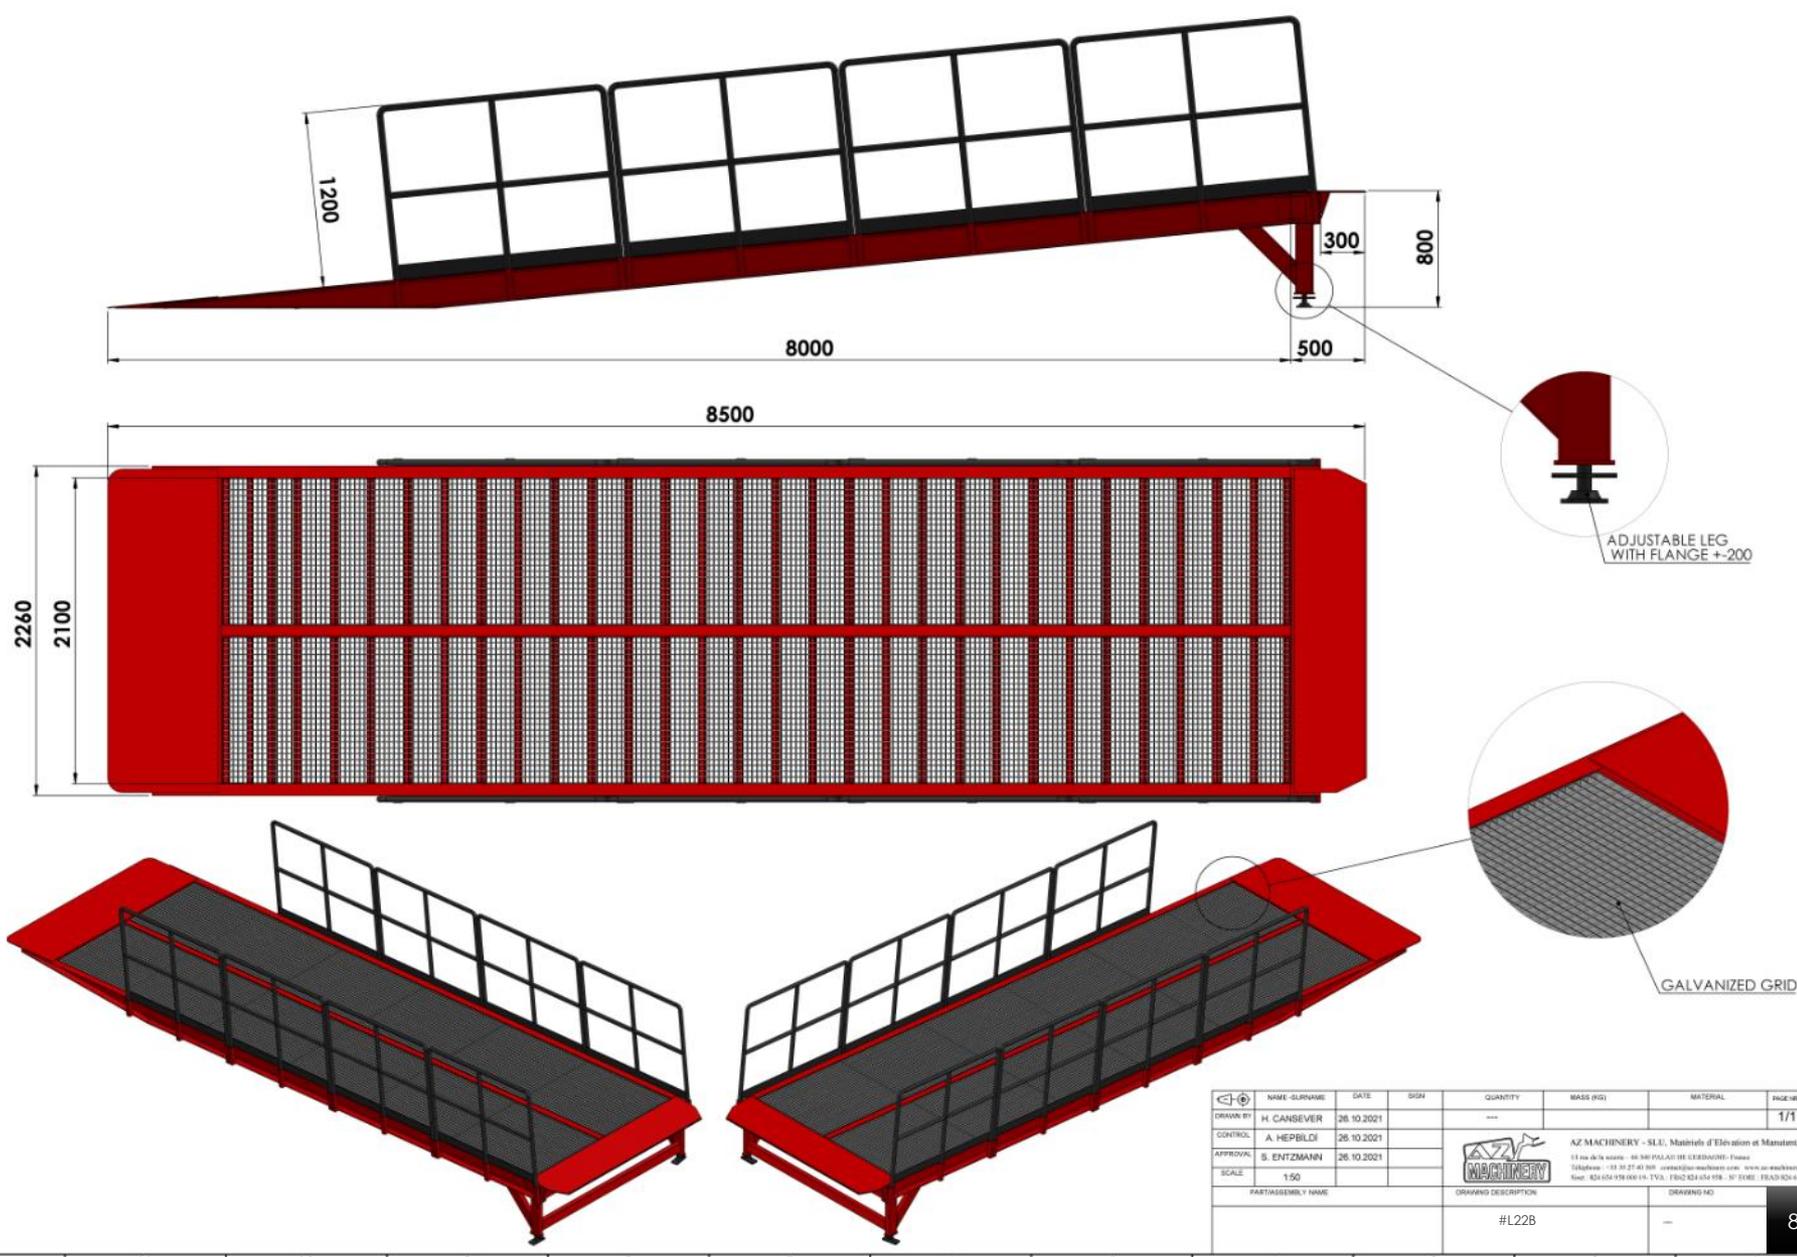

NAME - SURNAME	DATE	SIGN	QUANTITY	MASS (KG)	MATERIAL	PAGE/NT
DRAWN BY: H. CANSEVER	26.10.2021		---			1/1
CONTROL: A. HEPBILDI	26.10.2021					
APPROVAL: S. ENTZMANN	26.10.2021					
SCALE: 1:50						
PARTS/ASSEMBLY NAME			DRAWING DESCRIPTION		DRAWING NO.	
			#L22B		-	






AZ MACHINERY - S.L.U. Materials of Elevation or Manipulation
 13 rue de la source - 48 540 PÉLAGY (FR) CÉDEX 0307 - France
 Téléphone : +33 (0) 37 45 306 - www.az-machinery.com - www.en.machinery.com
 Site: 424 654 958 000 (A, TV), FR 02 424 654 958 - N° EORI: FR424 654 958

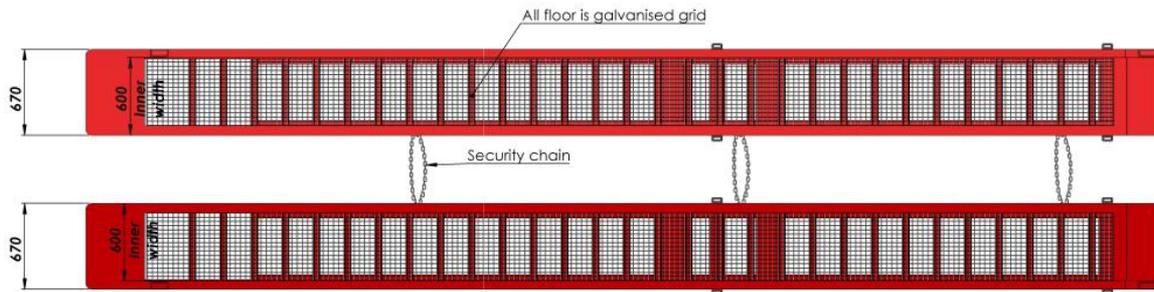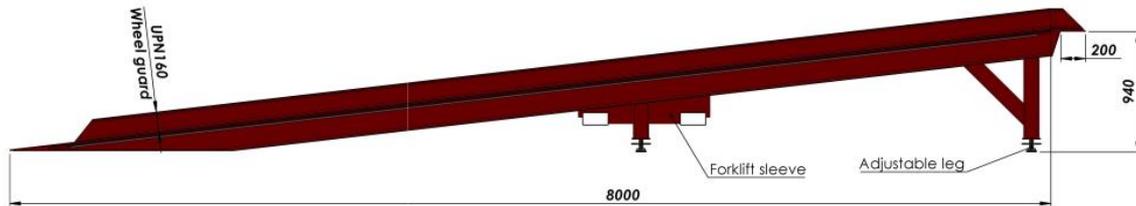

NAME - SURNAME	DATE	SIGN	QUANTITY	MASS (KG)	MATERIAL	PAGE NO
DRAWN BY: H. CANSEVER	19.09.2024		---			1/1
CONTROL: A. HEPBILDI	19.09.2024					
APPROVAL: S. ENTZMANN	19.09.2024					
SCALE: 1:50						
PART/ASSEMBLY NAME			DRAWING DESCRIPTION		DRAWING NO.	
			#L22B		---	



Telephone : +33 35 27 40 369 contact@az-machinery.com www.az-machinery.com

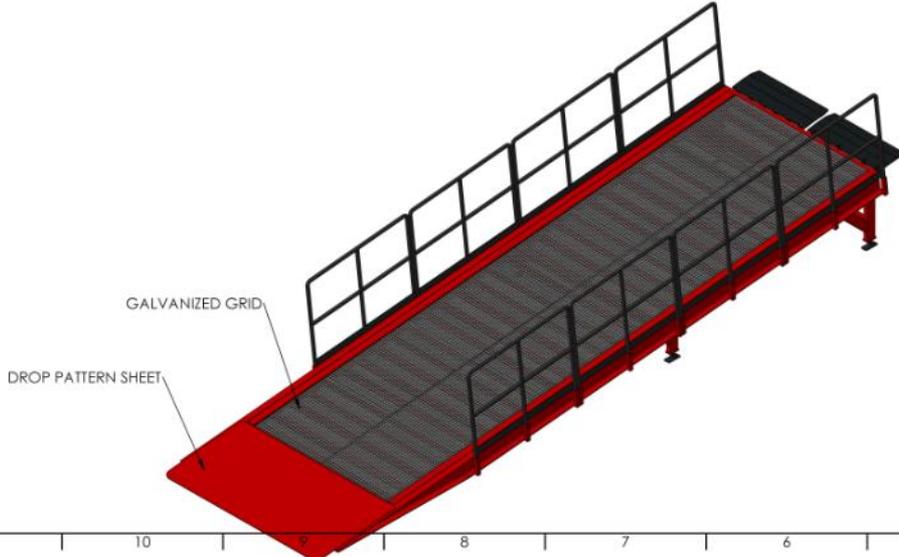
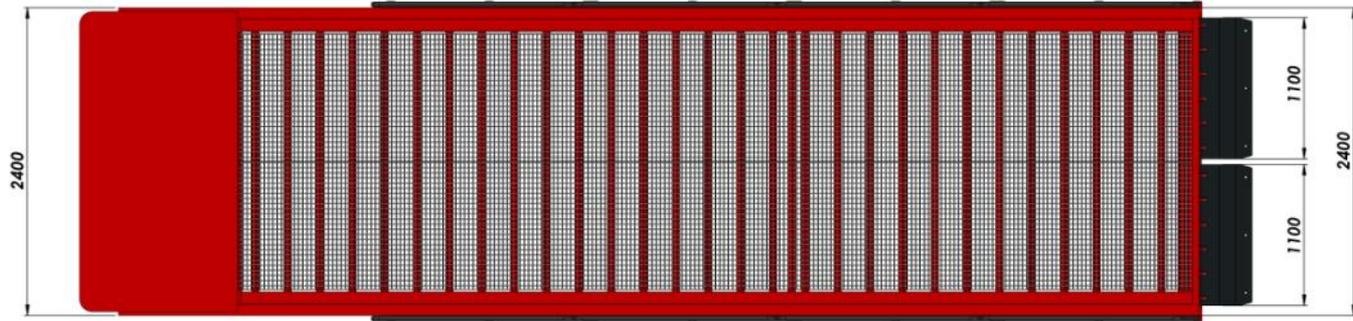
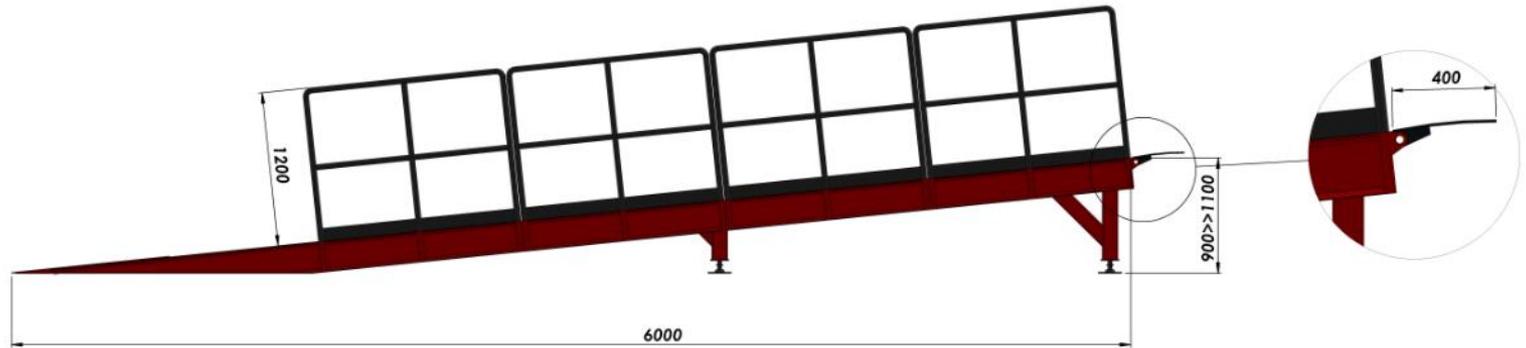


CAPACITY: 6000 KG

NAME-SURNAME	DATE	SIGN	QUANTITY	MASS (KG)	MATERIAL	PAGE/HT
DRAWN BY: H. CANSEVER	14.04.2023		---			1/2
CONTROL: A. HEPBLDI	14.04.2023					
APPROVAL: S. ENTZMANN	14.04.2023					
SCALE: 1:50						
PARTS/ASSEMBLY NAME	DRAWING DESCRIPTION		DRAWING NO.			
	#QF39		-			



AZ MACHINERY - S.L.U. Materials d'Elevation et Manutention
 13 rue de la source - 48 540 PÉLAGY (FR) CESSIGNY - France
 Téléphone : +33 (0) 37 45 306 - www.az-machinery.com - www.en-machinery.com
 Site: 424 654 958 000 (A, T, V), FR 424 654 958 - N° EORI: FR424 654 958

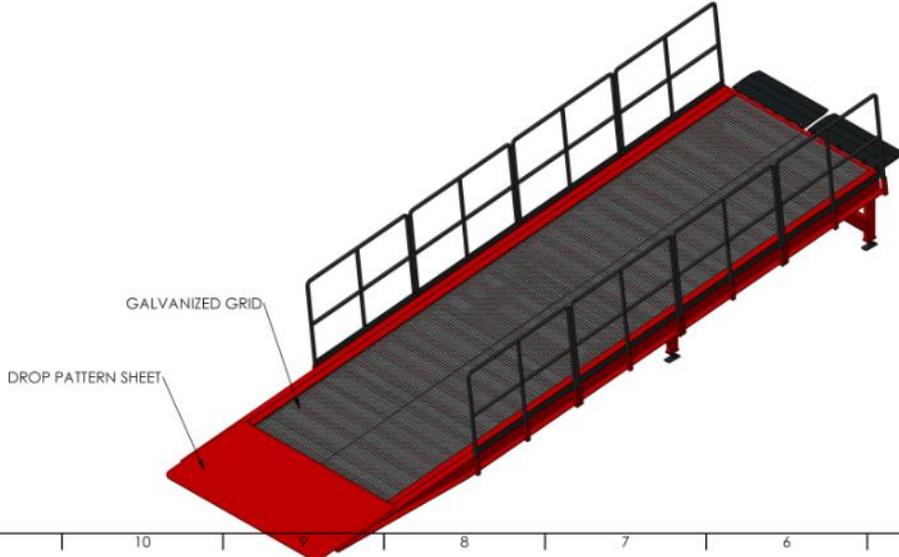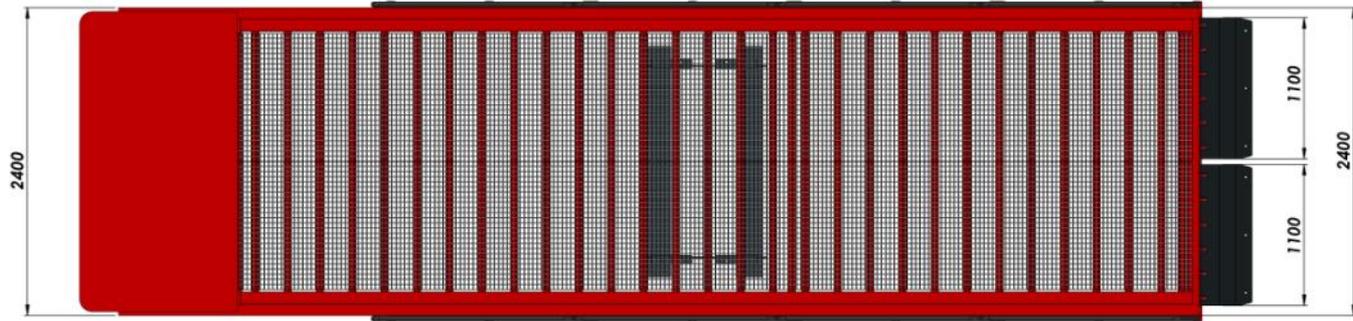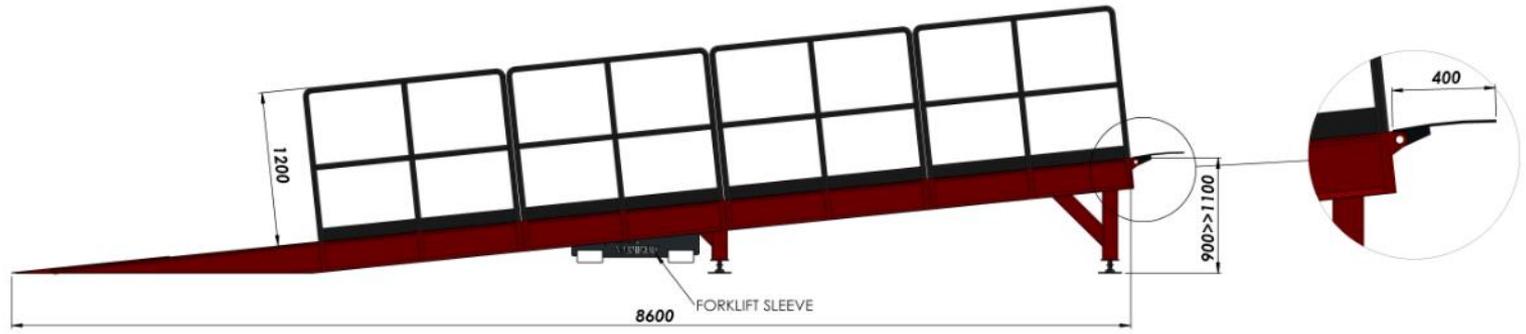


CAPACITY: 4000 KG

NAME - SURNAME	DATE	SIGN	QUANTITY	MASS (KG)	MATERIAL	PAGE/NT
DRAWN BY: H. CANSEVER	22.06.2022		---			1/2
CONTROL: A. HEPBLDI	22.06.2022					
APPROVAL: S. ENTZMANN	22.06.2022					
SCALE: 1:50						
PART/ASSEMBLY NAME	DRAWING DESCRIPTION		DRAWING NO.			
	#RJL		-			






AZ MACHINERY - S.L.U. Materials of Elevation et Manutention
 13 rue de la source - 68 540 PALLAS (RE CEBSA/NORTH) - France
 Téléphone : +33 (0) 37 43 306 - www.az-machinery.com - www.en.az-machinery.com
 Site: AZ-USA-USA-USA (A, TV), FR-02 AZ-USA-USA - N° ED 081 - FR-02 AZ-USA-USA

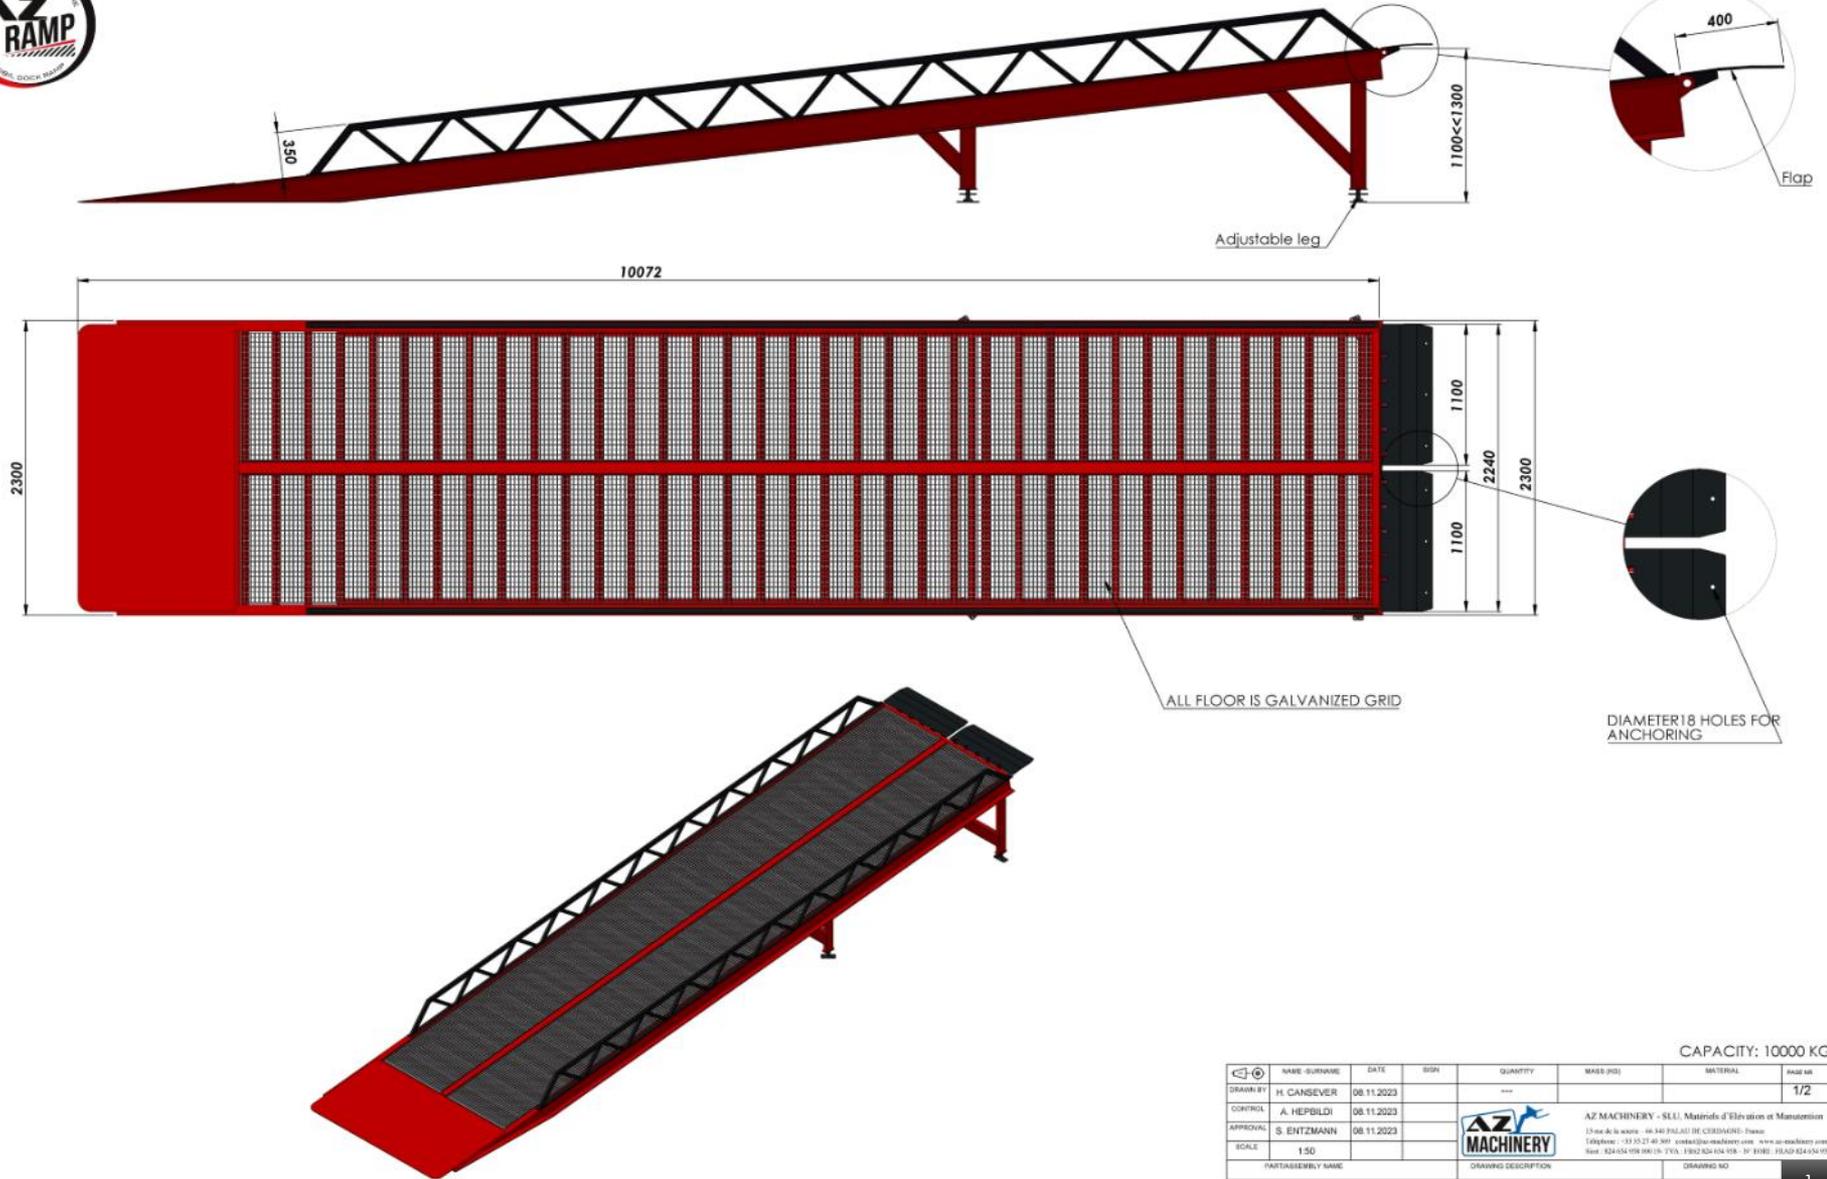

CAPACITY: 10000 KG

REV	NAME - SURNAME	DATE	BSN	QUANTITY	MASS (KG)	MATERIAL	PAGE NR
1	H. CANSEVER	08.11.2023		---			1/2
2	A. HEPBILDI	08.11.2023					
3	S. ENTZMANN	08.11.2023					
4							


		AZ MACHINERY - S.L.U. Matériel de Levation et Manutention <small>15 rue de la source - 44 340 FRETZOU (FRANCE) France Téléphone : +33 (0) 27 48 307 - 048840240-machinery.com - www.az-machinery.com Site : 424-054-958 (FR) (S) - T+33 - 1392 824 654 958 - 31 8080 - 3140 424 054 958</small>
PARTS/ASSEMBLY NAME	DRAWING DESCRIPTION	DRAWING NO
	#6ML3	---

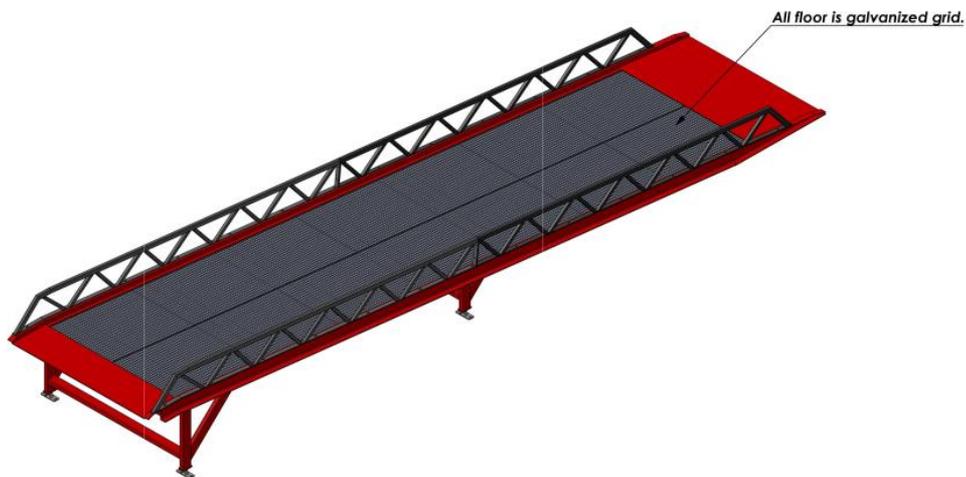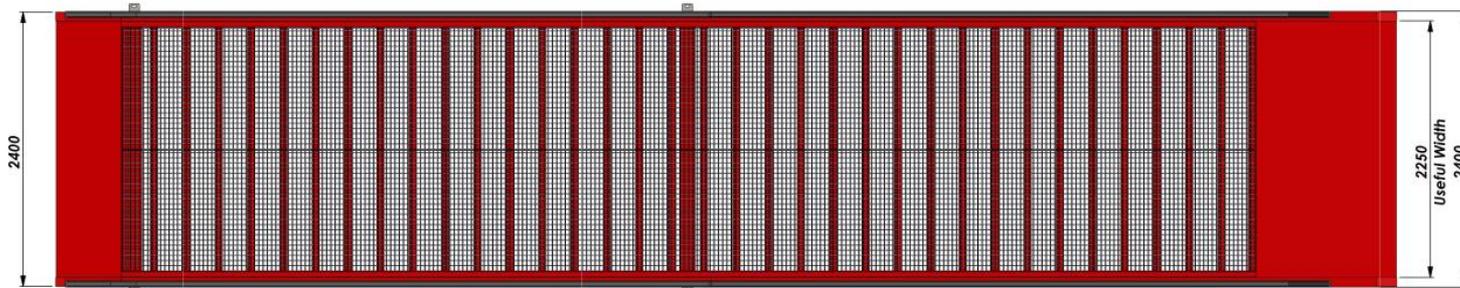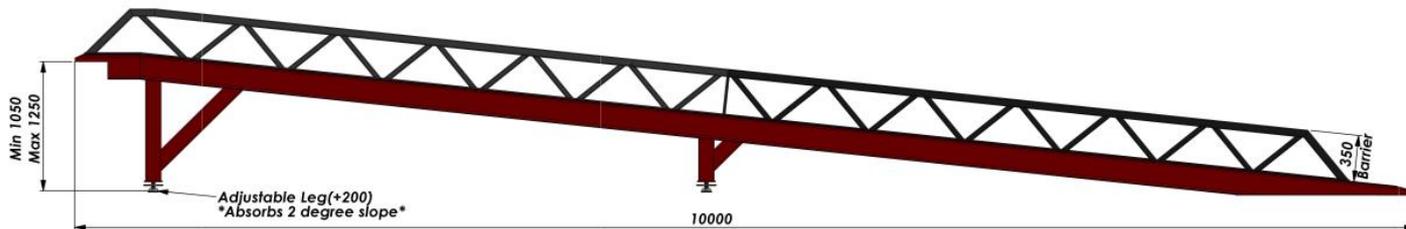

NAME (SURNAME)	DATE	SIGN	QUANTITY	MASS (KG)	MATERIAL	PAGE/NO
DRAWN BY: B. OZCIFI	25.07.2024		---			1/1
CONTROL: H. CANSEVER	25.07.2024					
APPROVAL: S. ENTZMANN	25.07.2024					
SCALE: 1:50						
PART/ASSEMBLY NAME			DRAWING DESCRIPTION		DRAWING NO.	
			#76PL		---	

AZ MACHINERY-SL

Telephone : +33 35 27 40 369 contact@az-machinery.com www.az-machinery.com

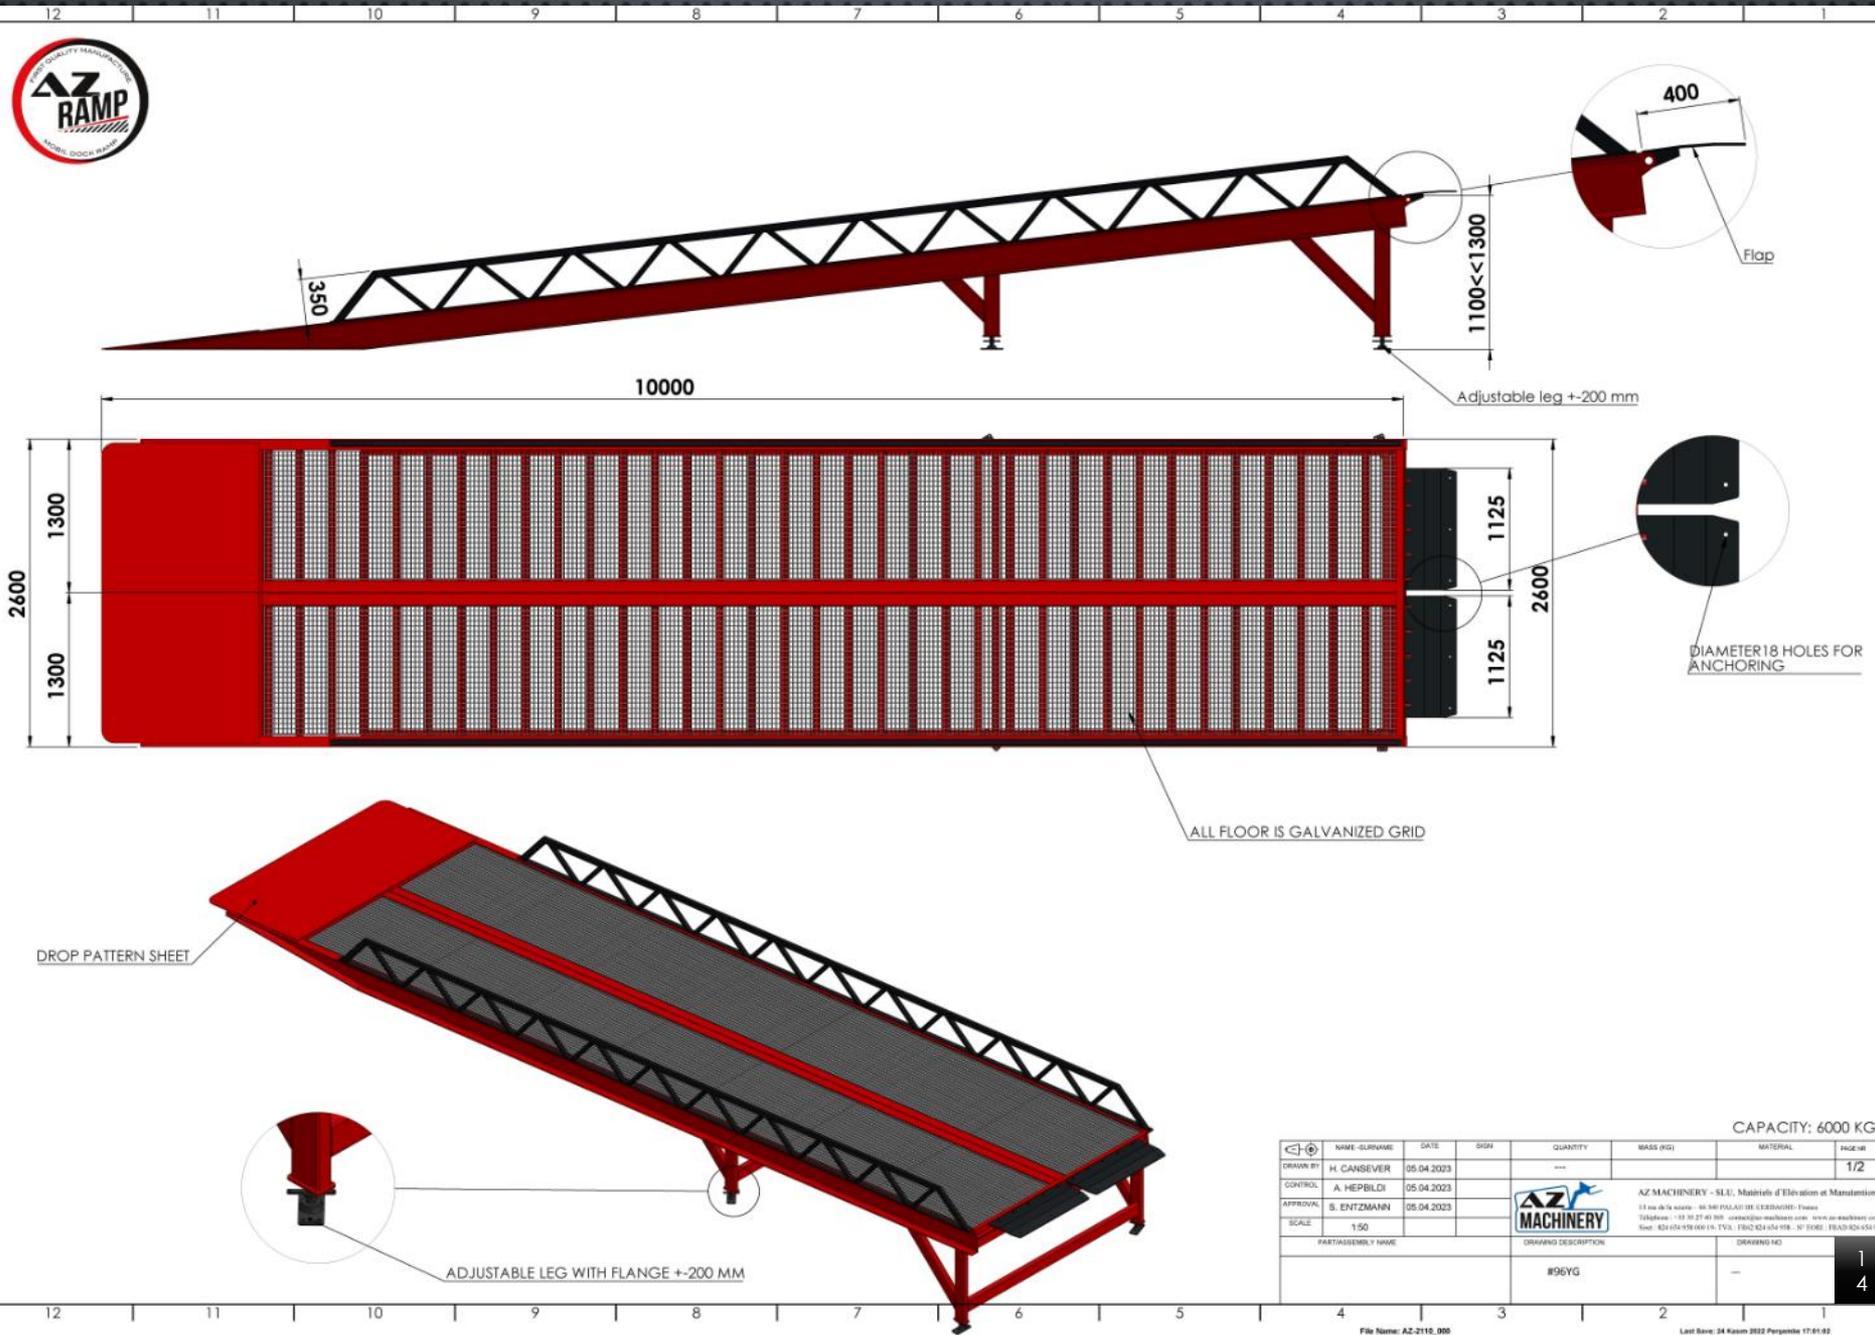

CAPACITY: 6000 KG




NAME - SURNAME	DATE	SIGN	QUANTITY	MASS (KG)	MATERIAL	PAGE/NT
DRAWN BY: H. CANSEVER	05.04.2023		---			1/2
CONTROL: A. HEPBLDI	05.04.2023					
APPROVAL: S. ENTZMANN	05.04.2023					
SCALE: 1:50						
PARTS/ASSEMBLY NAME		DRAWING DESCRIPTION		DRAWING NO.		
		#96YG		-		

AZ MACHINERY - S.L.U. - Materials of Elevation or Manutention

13 rue de la source - 48 340 PÉLAGY (FR) CÉDEX 03 - France

Téléphone : +33 03 27 45 300 - www.az-machinery.com - www.en.machinery.com

Site : 424 054 958 000 (H. TVA) - FR 02 424 054 958 - N° EORI : FR42-824-054-958

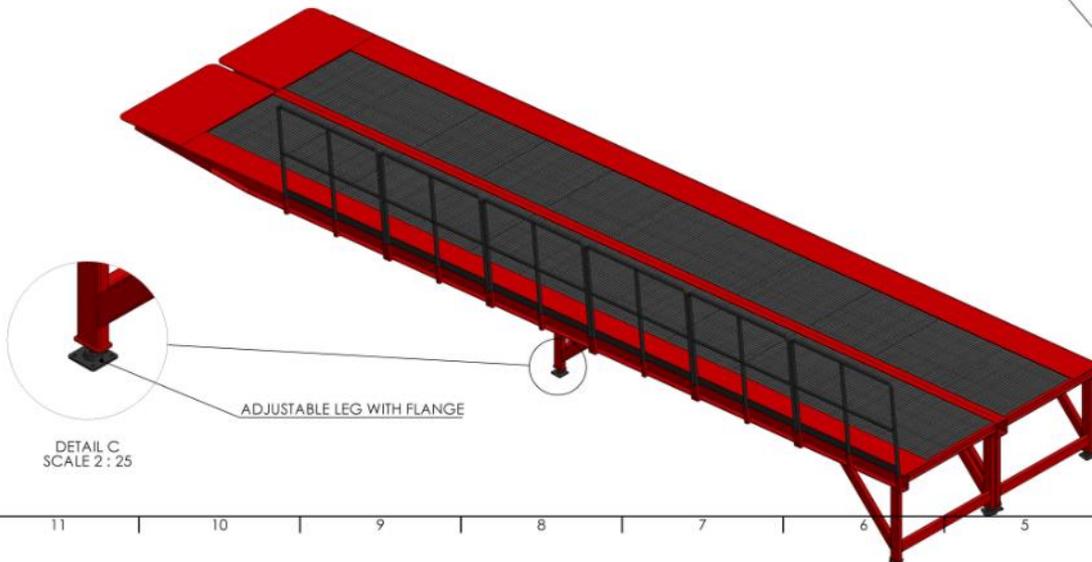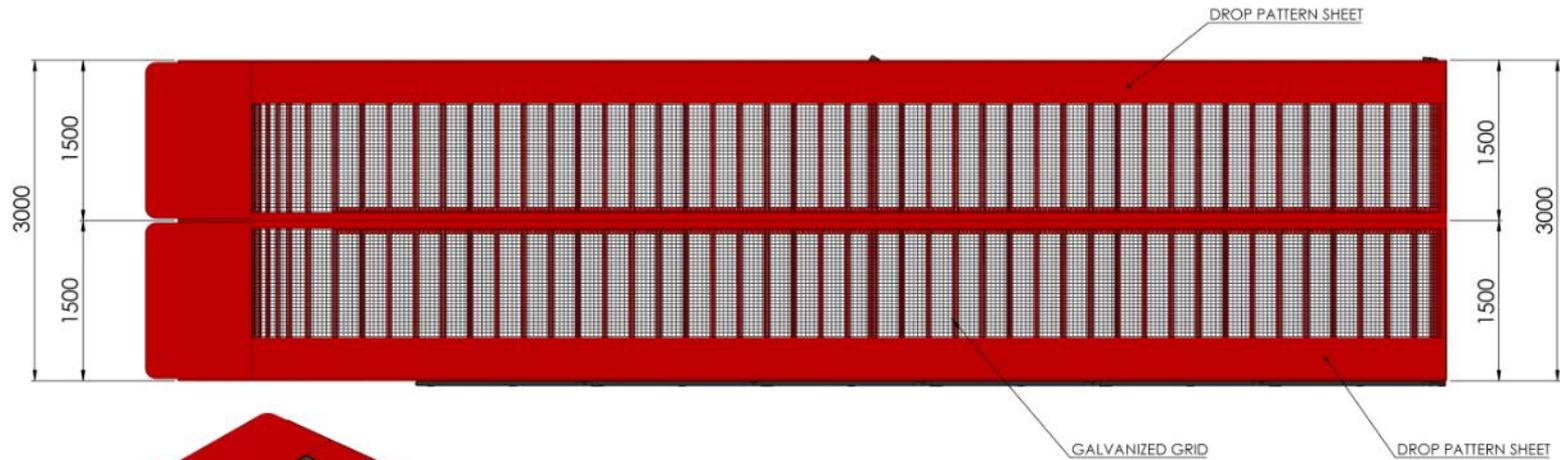
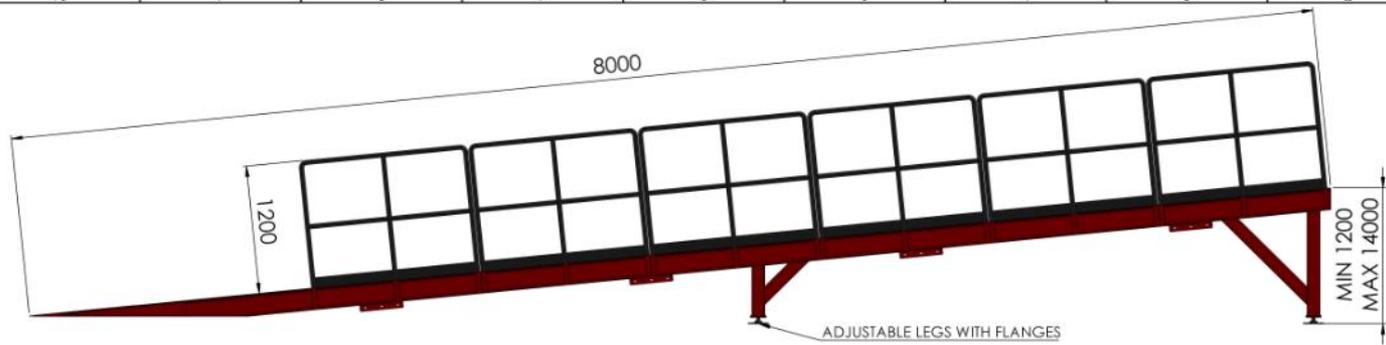


CAPACITY: 20.000 KG

NAME - SURNAME	DATE	SIGN	QUANTITY	MASS (KG)	MATERIAL	PAGE/NT
DRAWN BY H. CANSEVER	30.04.2022		---			1/1
CONTROL A. HEPBLDI	30.04.2022					
APPROVAL S. ENTZMANN	30.04.2022					
SCALE	1:50					
PART/ASSEMBLY NAME	DRAWING DESCRIPTION		DRAWING NO.			
	#Q95K		-			





AZ MACHINERY - S.L.U. Materials of Elevation et Manutention
 15 rue de la source - 48 540 PALLAS (FRANCE) - France
 Téléphone : +33 33 37 45 300 - www.az-machinery.com - www.az-machinery.com
 Fax : +33 33 37 45 300 - Email : info@az-machinery.com - AZ MACHINERY - S.L.U. - C.I.E. - I.F. 0000 - I.F. 0000 - I.F. 0000

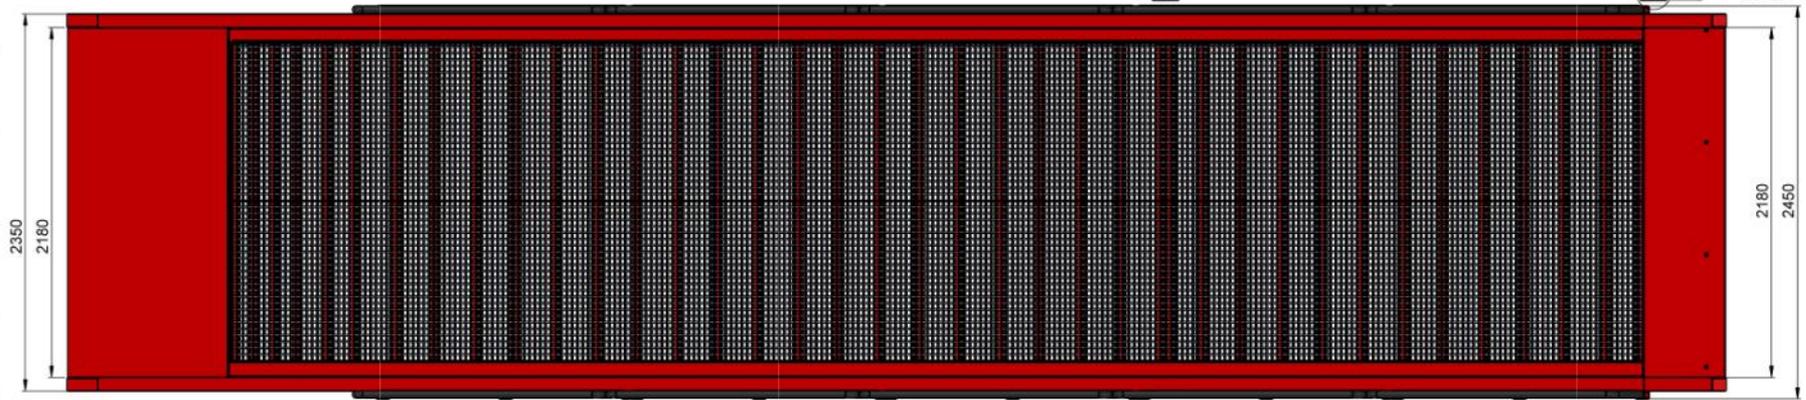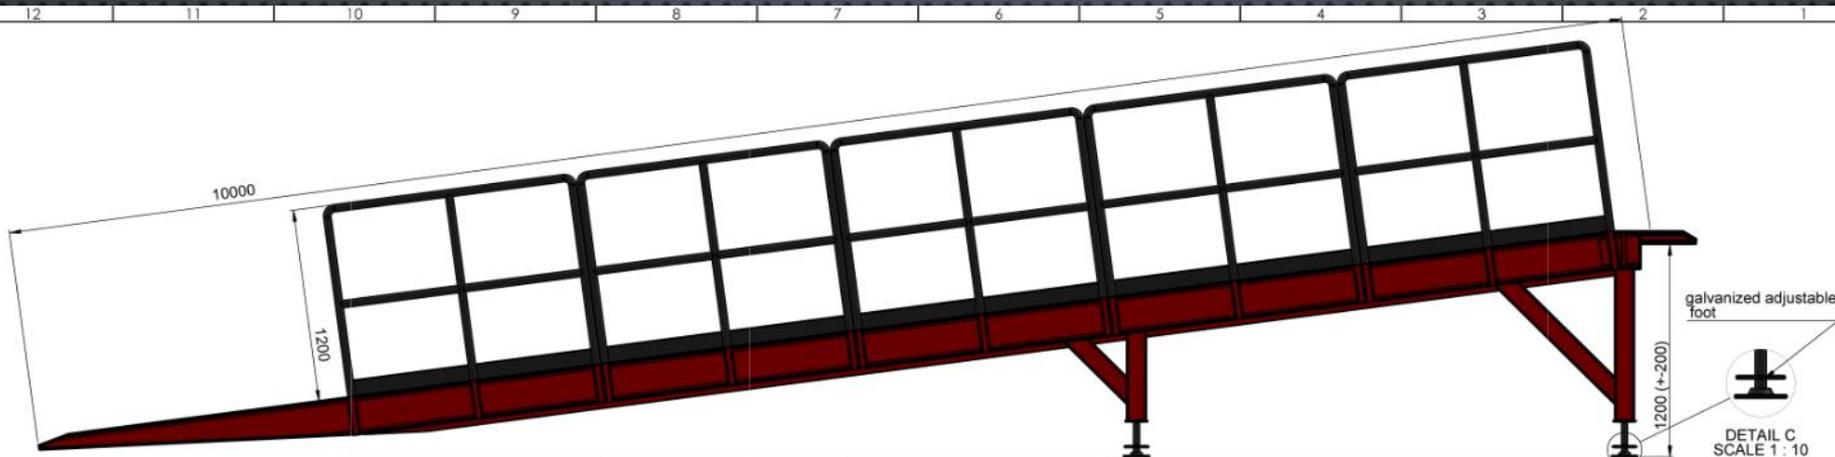


NAME - SURNAME	DATE	SIGN	QUANTITY	MASS (KG)	MATERIAL	PAGE/NB
B. QZDFCI	12.04.22		---			1/1
A. HEPBLDI	12.04.22					
J. GUIGUET	12.04.22					
SCALE	1:50					
PARTS/ASSEMBLY NAME			DRAWING DESCRIPTION			DRAWING NO.
#PB7C			---			---



AZ MACHINERY - S.L.U. Materials d'Elevation et Manutention
 13 rue de la source - 46 340 PUY-LA-ROCHE (CERANNOIS) - France
 Téléphone : +33 (0) 57 45 306 - Courriel: az@az-machinery.com - www.az-machinery.com
 Site: AZ-054-958 000 1A, TVA : FR02 824 654 958 - N° EORI: FR43-824-654-958

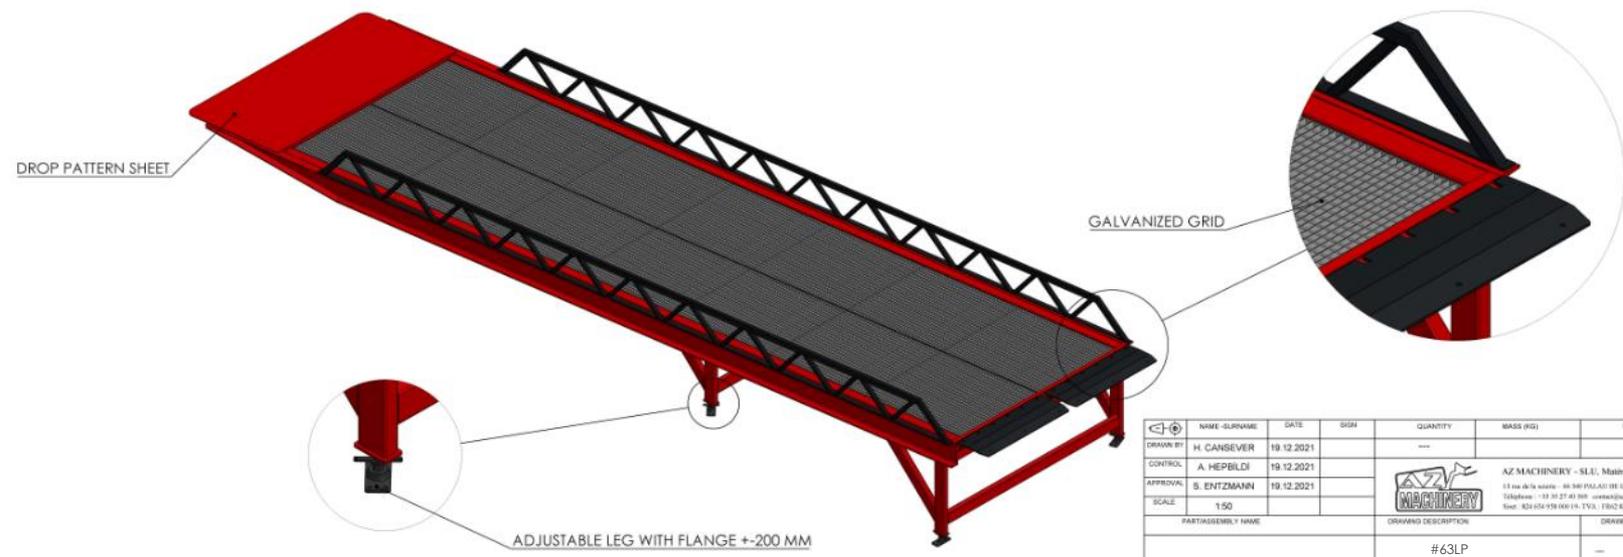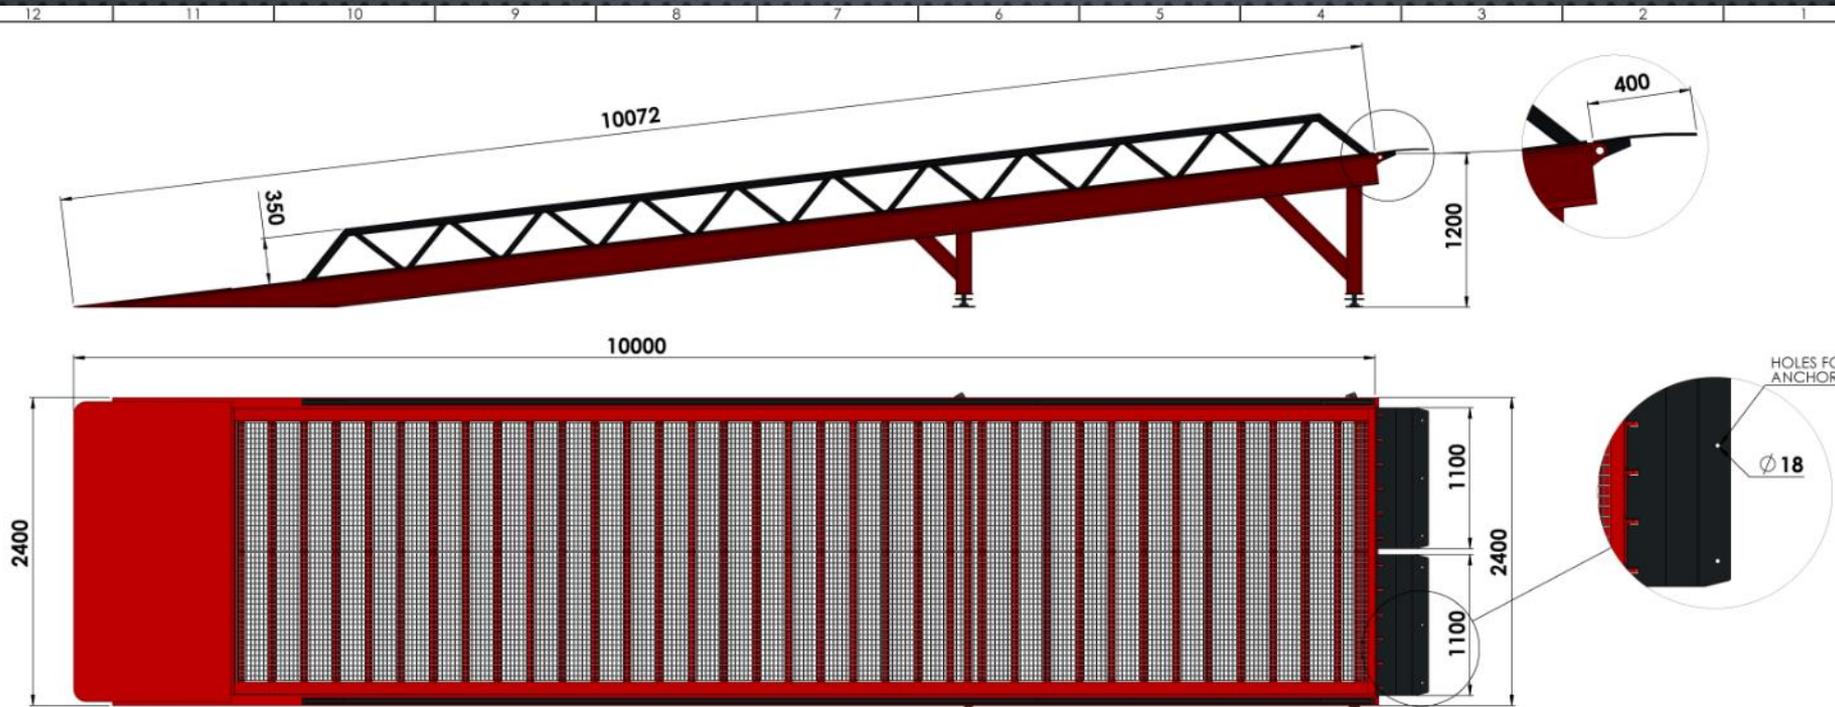


NAME - SURNAME	DATE	SIGN	QUANTITY	MASS (KG)	MATERIAL	PAGE/NT
DRAWN BY: H. CANSEVER	19.12.2021		---			1/1
CONTROL: A. HEPBILDI	19.12.2021					
APPROVAL: S. ENTZMANN	19.12.2021					
SCALE: 1:50						
PART/ASSEMBLY NAME			DRAWING DESCRIPTION		DRAWING NO.	
			#63LP		-	

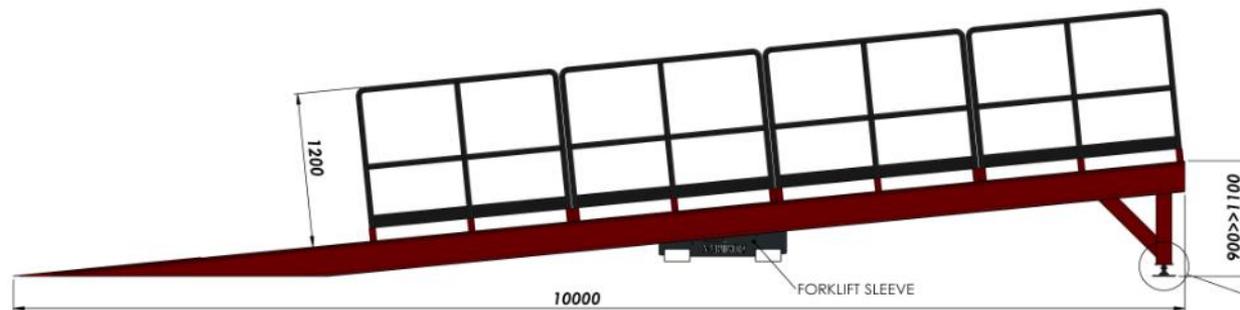

ADJUSTABLE LEG +100

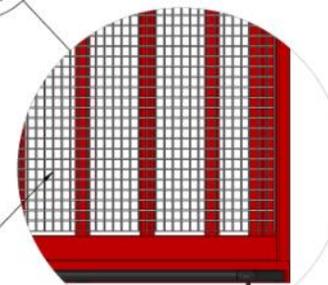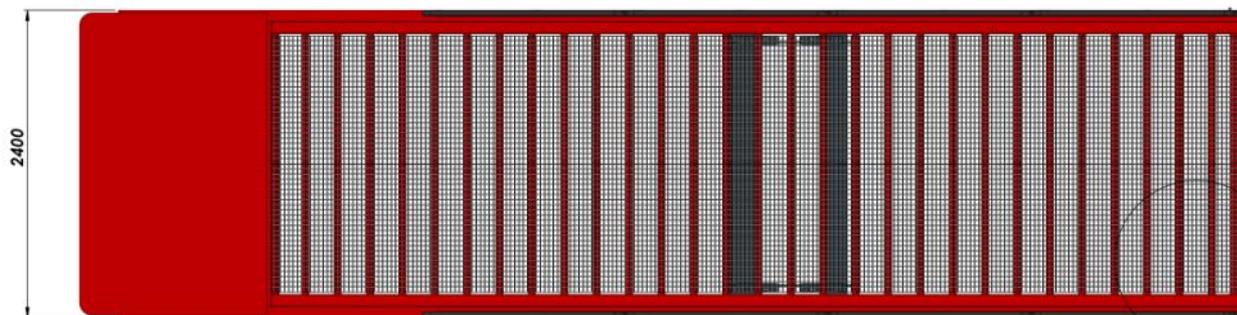





GALVANIZED GRID

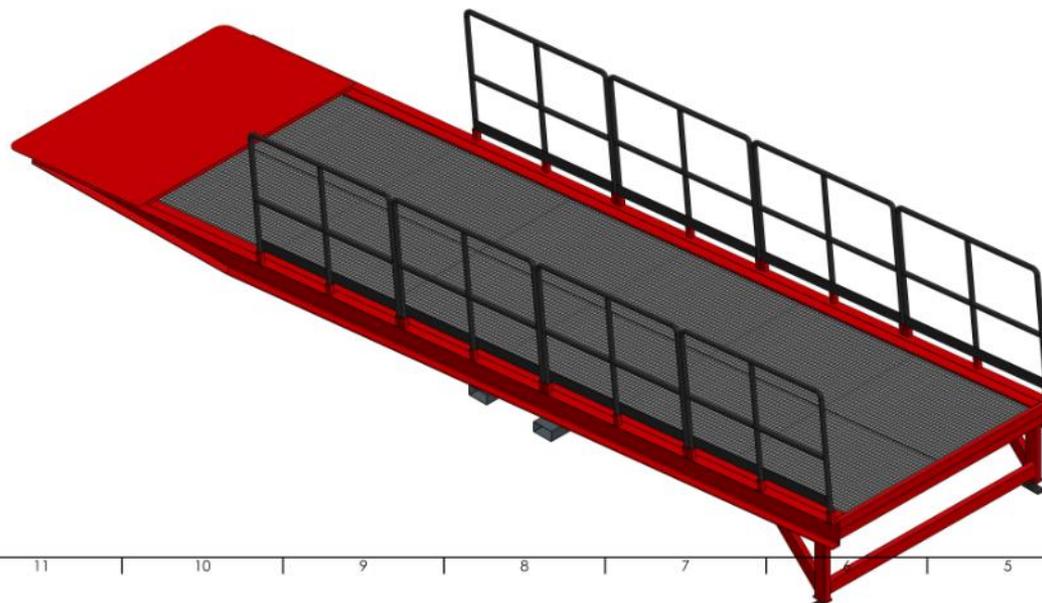

NAME - SURNAME	DATE	SIGN	QUANTITY	MASS (KG)	MATERIAL	PAGE/NT
DRAWN BY: H. CANSEVER	05.06.2022		---			1/1
CONTROL: A. HEPBLDI	05.06.2022					
APPROVAL: S. ENTZMANN	05.06.2022					
SCALE: 1:50						
PARTS/ASSEMBLY NAME			DRAWING DESCRIPTION		DRAWING NO.	
			#U639		-	






AZ MACHINERY - S.L.U. Materials of Elevation et Manutention
 15 rue de la route - 66 540 PALAU (DE CERBERNORD) - France
 Téléphone : +33 (0) 37 45 306 - www.az-machinery.com - www.az-machinery.com
 Site : 324 654 454 400 (A, T, V), 1780 824 654 454 - N° EDF61 - REA3-824 654 454

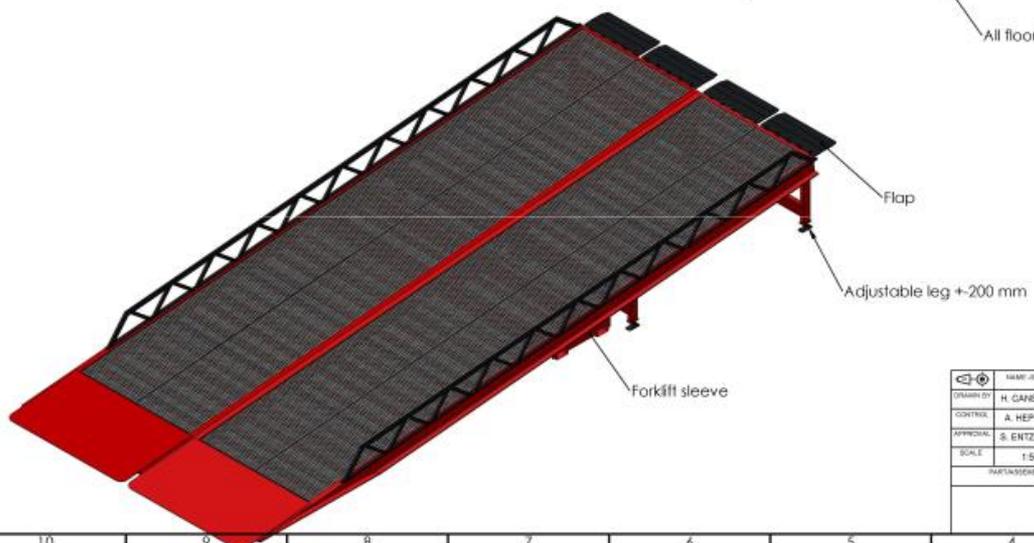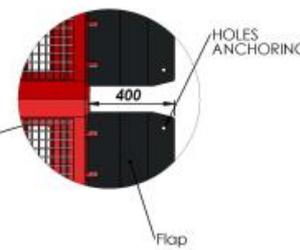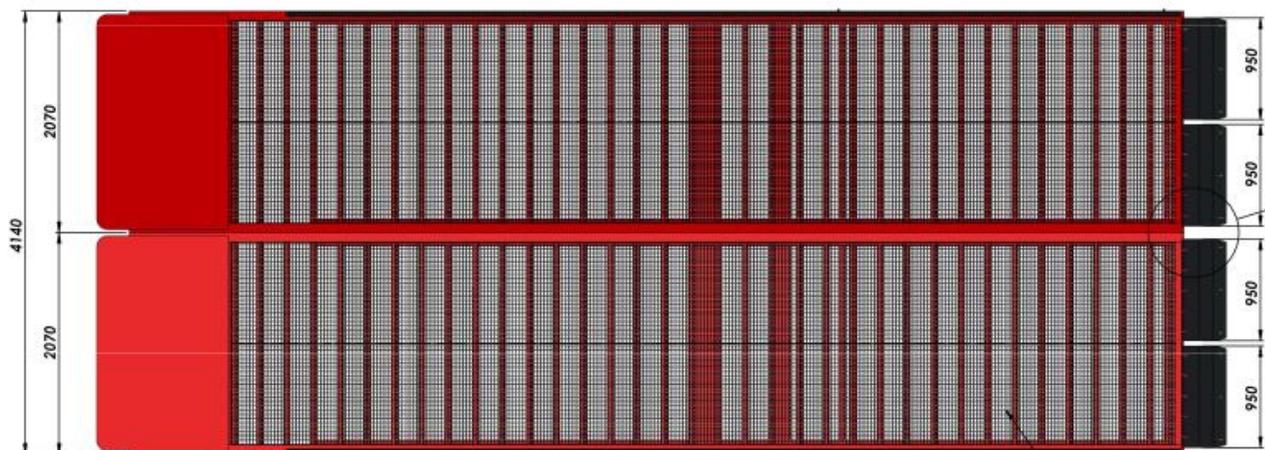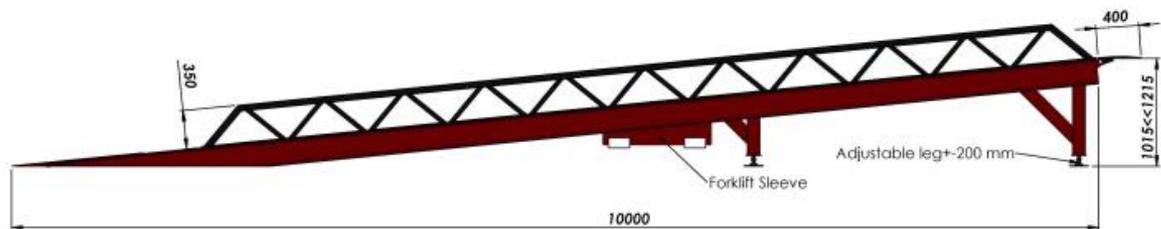

NO.	NAME (SURNAME)	DATE	ISSN	QUANTITY	MARKING	MATERIAL	PRICE (€)
01	H. CARREVER	24.10.2022		1			1/2
02	A. HEPBLDI	24.10.2022					
03	S. ENTZMANN	24.10.2022					
PARTS/ISSUES NAME				DRAWING DESCRIPTION		DRAWING NO.	
				#9196		...	



AZ MACHINERY - S.R.L. Materials of Education and Manufacturing
 17 rue de la source - 46100 PALAUZAT (FRANCE)
 Téléphone : +33 (0) 57 82 50 00 - contact@az-machinery.com - www.az-machinery.com
 Fax : +33 (0) 57 82 50 01 - 1714 - FR42 824 044 100 - N° SIRET : FR42 824 044 100

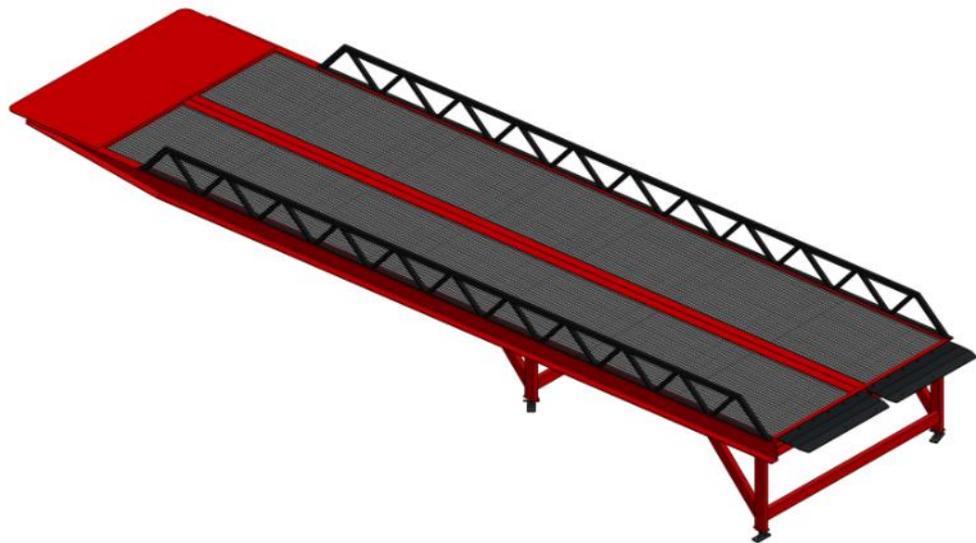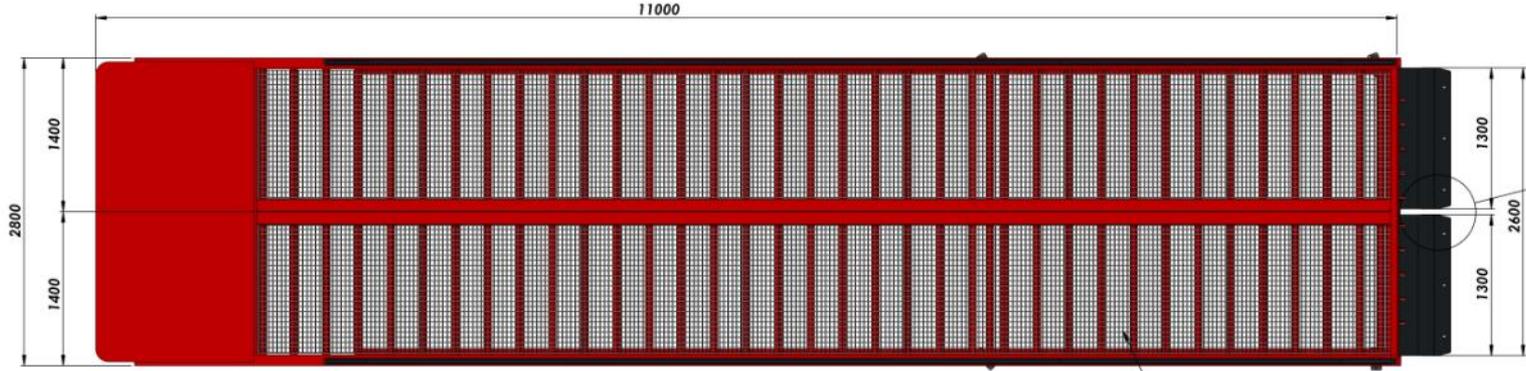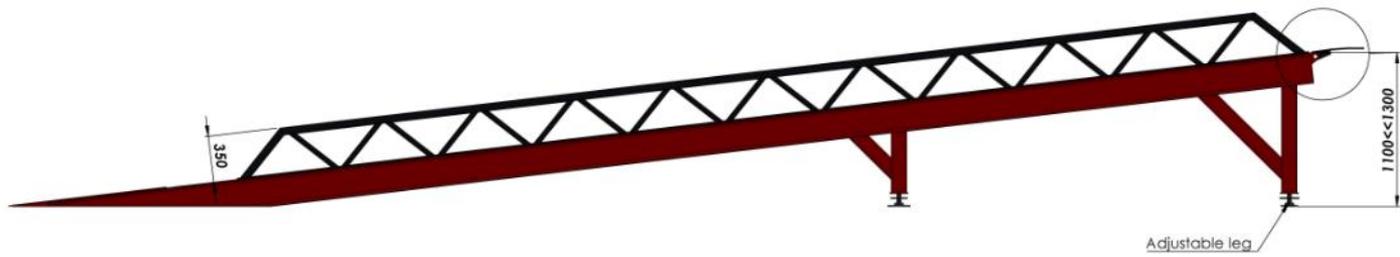




ALL FLOOR IS GALVANIZED GRID

CAPACITY: 12000 KG

NAME - SURNAME	DATE	SIGN	QUANTITY	MASS (KG)	MATERIAL	PAGE/NT
DRAWN BY: H. CANSEVER	13.06.2023		---			1/2
CONTROL: A. HEPBILDI	13.06.2023					
APPROVAL: S. ENTZMANN	13.06.2023					
SCALE: 1:50						
PARTS/ASSEMBLY NAME			DRAWING DESCRIPTION		DRAWING NO.	
			#63LP		-	



AZ MACHINERY - S.L.U. Materials d'Elevation et Manutention
 13 rue de la source - 68 540 PULSAT (RE) CEDEX/NOIR - France
 Téléphone : +33 (0) 37 45 306 - www.az-machinery.com - www.en-machinery.com
 Site: 324 654 958 000 (A, T, V), 1760 824 654 958 - N° EORI: FR43-824-654-958

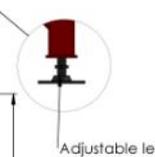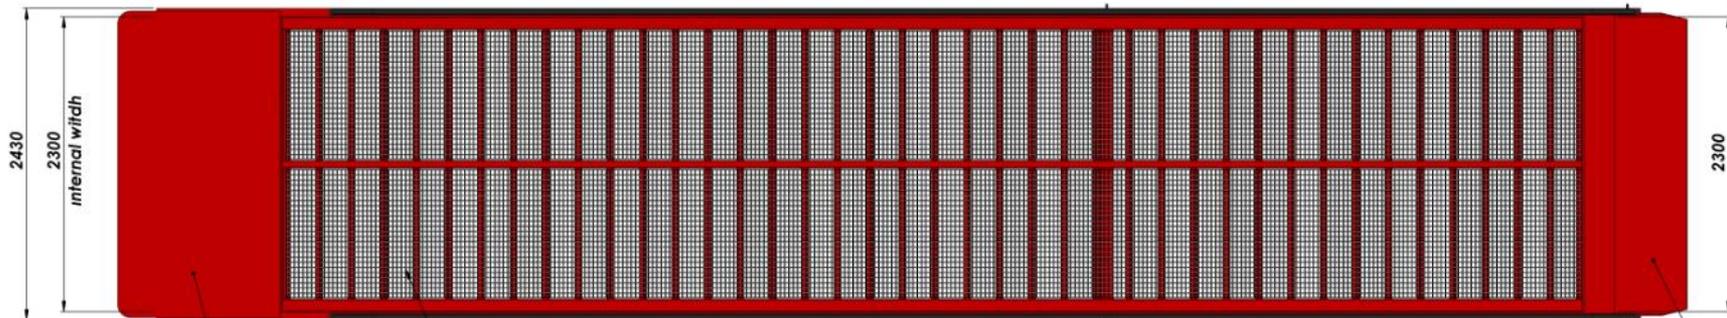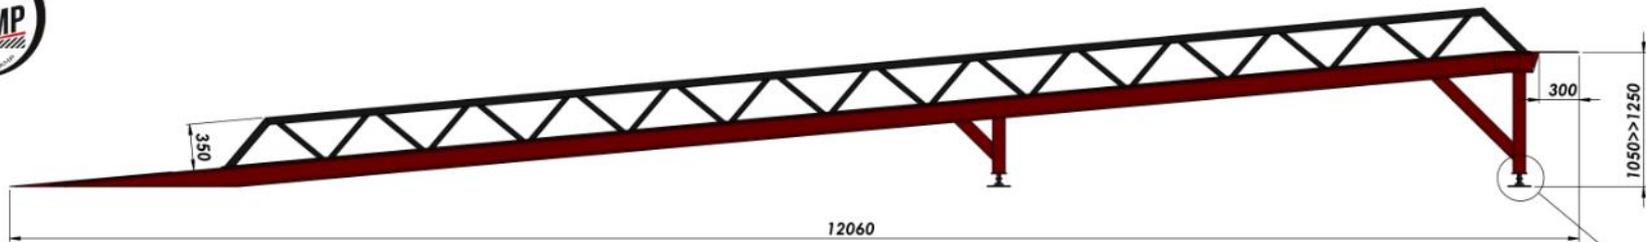


Adjustable leg

Drop pattern sheet

Galvanized grid

Drop pattern sheet



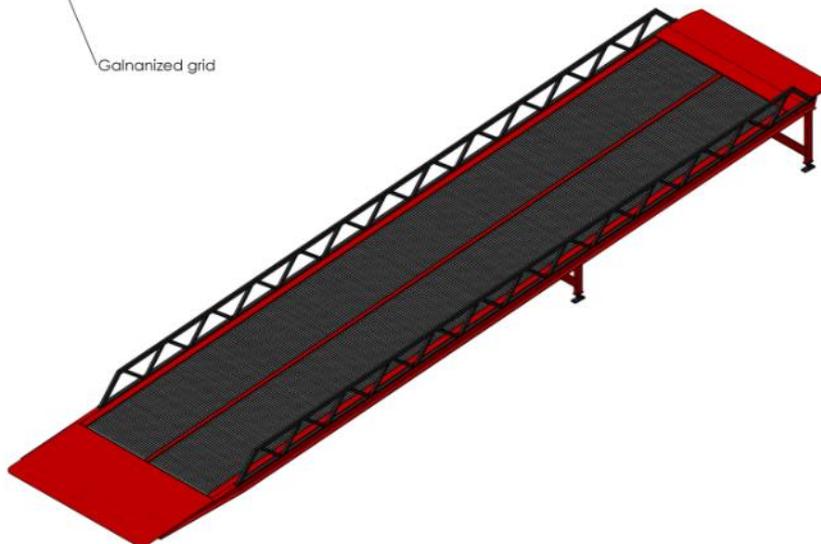


CAPACITY: 3000 KG

NAME-SURNAME	DATE	SIGN	QUANTITY	MASS (KG)	MATERIAL	PAGE/NT
H. CANSEVER	02.07.2022		---			1/2
A. HEPBLDI	02.07.2022					
S. ENTZMANN	02.07.2022					
SCALE	1:50					
PARTS/ASSEMBLY NAME			DRAWING DESCRIPTION		DRAWING NO.	
			#63LP		-	



AZ MACHINERY - S.L.U. Materials d'Elevation et Manutention
 15 rue de la route - 48 340 POUJOULH (FRANCE) - France
 Téléphone : +33 (0) 47 47 47 47 - www.az-machinery.com - www.en-machinery.com
 Site : 424 654 458 (00) (+) T.V.S. | FR00 424 654 458 - N° EORI : FR40 424 654 458

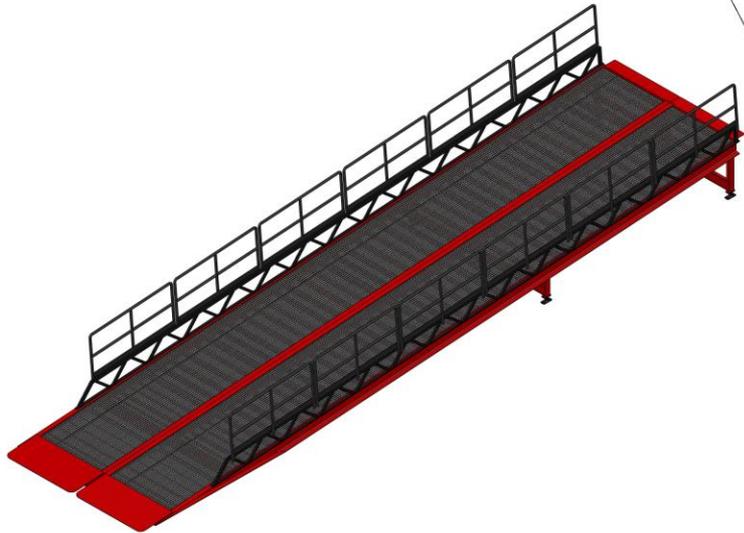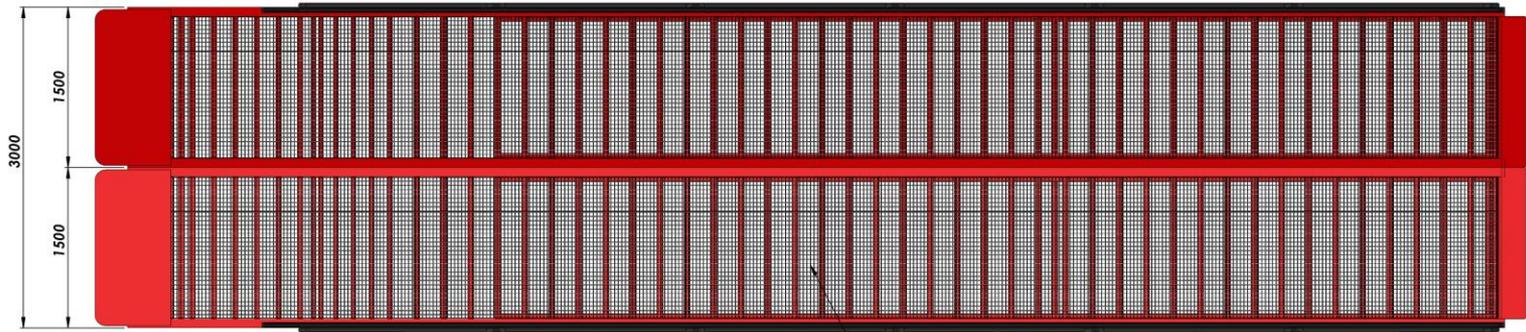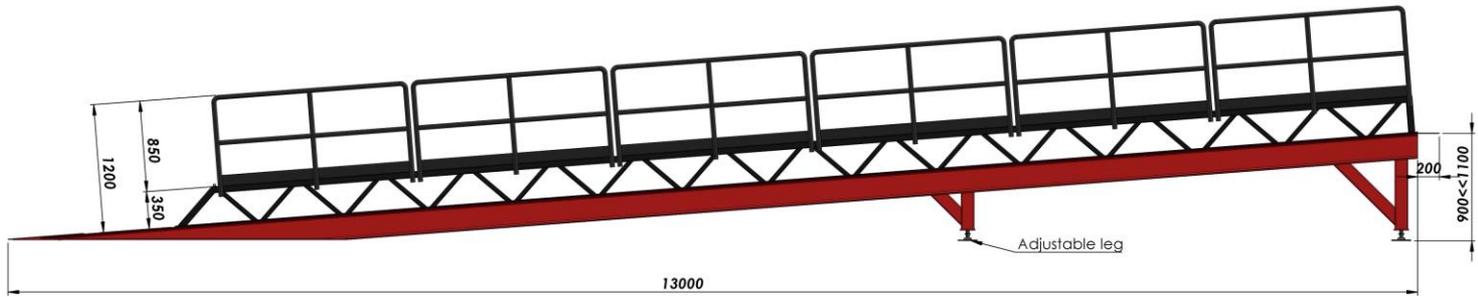

CAPACITY: 15000 KG



NAME - SURNAME	DATE	SIGN	QUANTITY	MASS (KG)	MATERIAL	PAGE NR
DRAWN BY: H. CANSEVER	20.02.2024		---			1/2
CONTROL: A. HEPBILDI	20.02.2024					
APPROVAL: S. ENTZMANN	20.02.2024					
SCALE: 1:50						
PARTASSEMBLY NAME	DRAWING DESCRIPTION		DRAWING NO			
	#63LP		---			



AZ MACHINERY - SLU, Matériels d'Élévation et Manutention
 13 rue de la scierie - 66540 PALAISI DE CERDANS - France
 Téléphone : +33 (0) 37 49 309 - contact@az-machinery.com - www.az-machinery.com
 Site : #24 654 958 000 10 - TVA : FR02 #24 654 958 - N° EORI : FR02 #24 654 958



DETAILA (2 : 25)




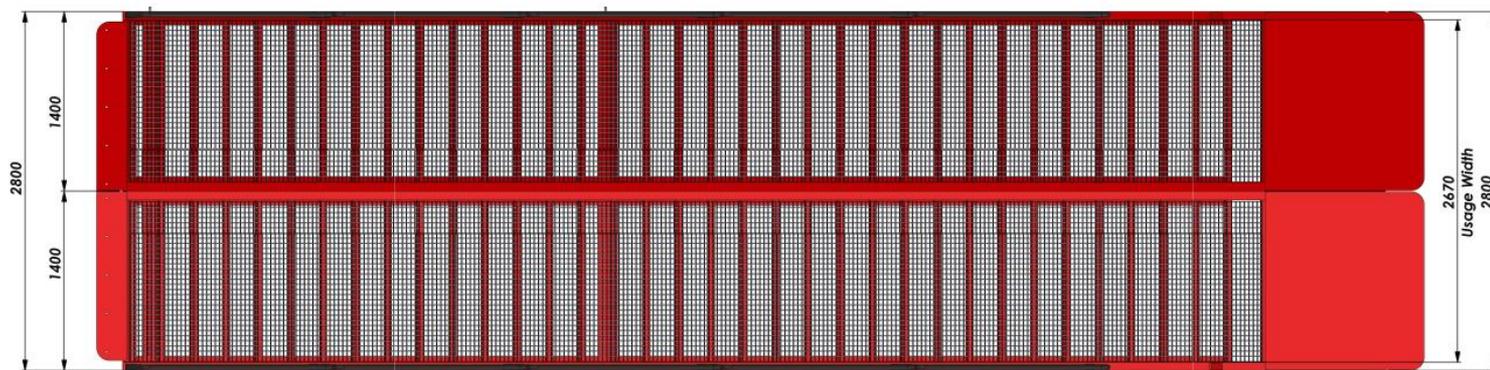
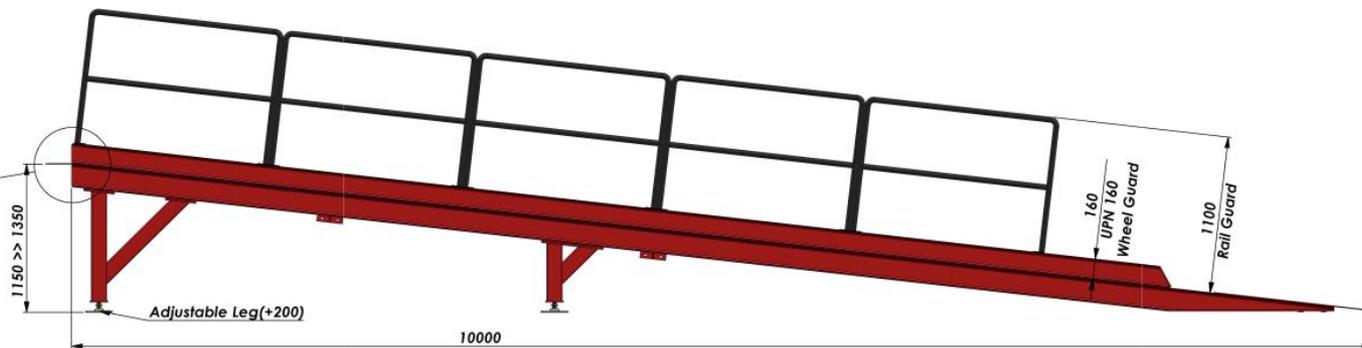


NAME - SURNAME	DATE	SIGN	QUANTITY	MASS (KG)	MATERIAL	PAGE NO
DRAWN BY B. OZDICI	24.04.2024		---			1/1
CONTROL H. CANSEVER	24.04.2024					
APPROVAL S. ENTZMANN	24.04.2024					
SCALE 1:50						
PART/ASSEMBLY NAME			DRAWING DESCRIPTION		DRAWING NO.	
			#49UF		---	




Téléphone : +33 35 27 40 369 contact@az-machinery.com www.az-machinery.com




12 11 10 9 8 7 6 5 4 3 2 1

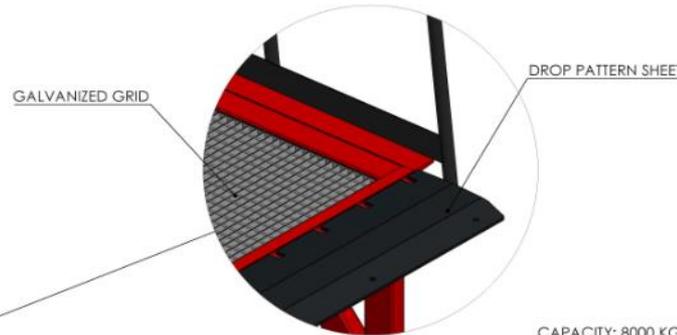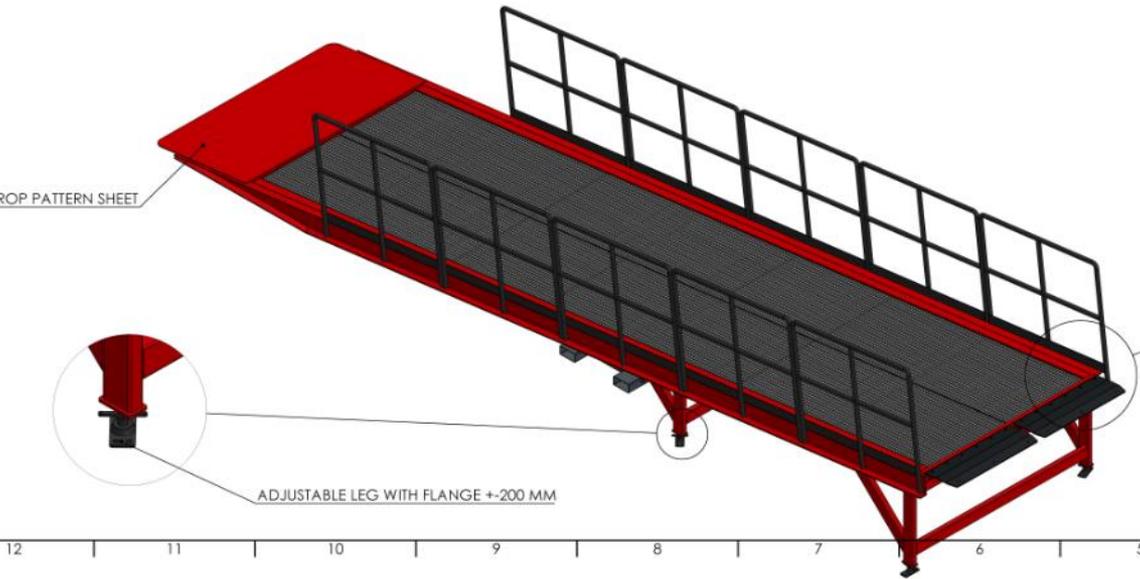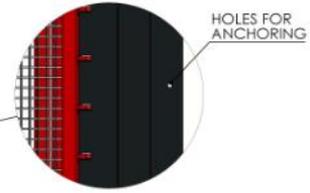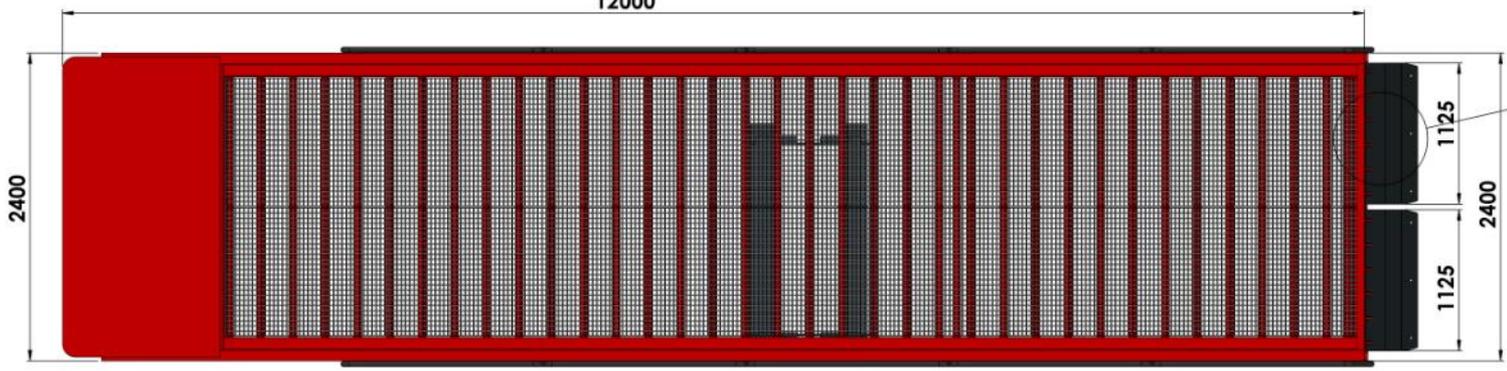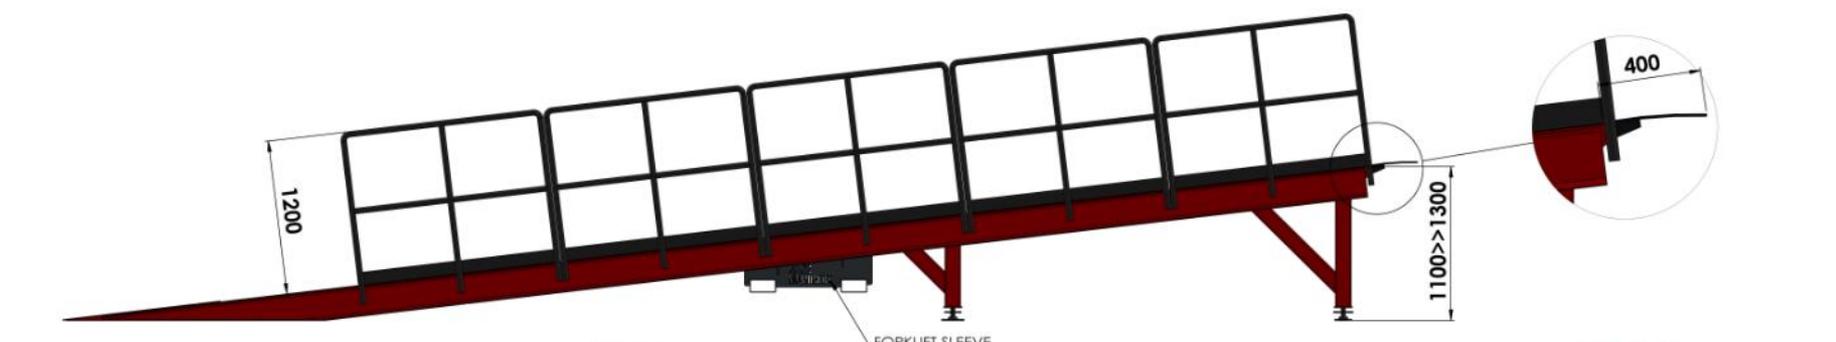

CAPACITY: 8000 KG

NAME - SURNAME	DATE	SIGN	QUANTITY	MASS (KG)	MATERIAL	PAGE/NT
DRAWN BY: H. CANSEVER	05.06.2022		---			1/1
CONTROL: A. HEPBLDI	05.06.2022					
APPROVAL: S. ENTZMANN	05.06.2022					
SCALE: 1:50						
PARTS/ASSEMBLY NAME		DRAWING DESCRIPTION		DRAWING NO.		
		#U639				

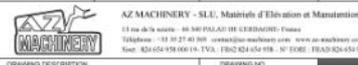

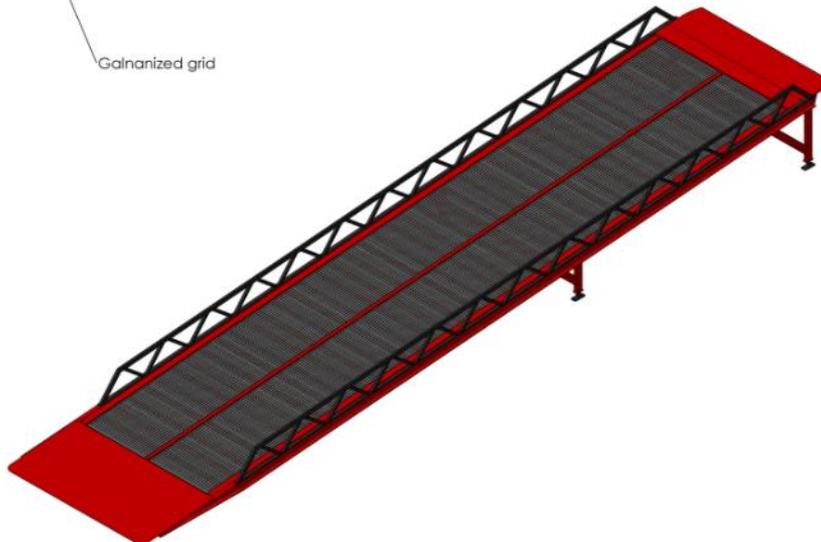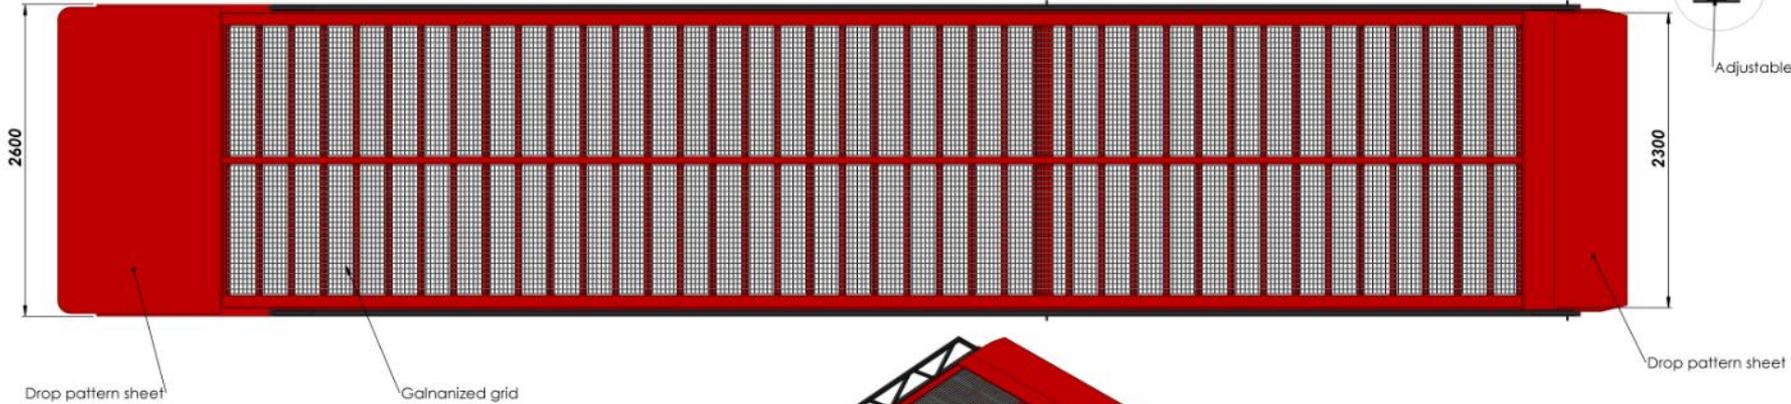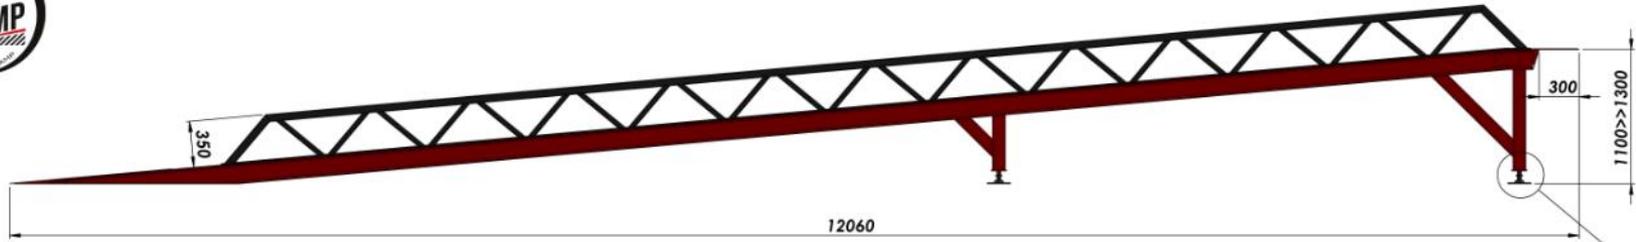

CAPACITY: 3500 KG

NAME - SURNAME	DATE	SIGN	QUANTITY	MASS (KG)	MATERIAL	PAGE/NT
DRAWN BY: H. CANSEVER	27.07.2022		---			1/2
CONTROL: A. HEPBLDI	27.07.2022					
APPROVAL: S. ENTZMANN	27.07.2022					
SCALE: 1:50						
PART/ASSEMBLY NAME	DRAWING DESCRIPTION		DRAWING NO.			
	#63LP		-			





AZ MACHINERY - S.L.U. Materials d'Elevation et Manutention
 15 rue de la route - 48 340 POUJOL DE CEZERNHORY - France
 Téléphone : +33 (0) 47 47 48 300 - www.az-machinery.com - www.en-machinery.com
 Site: AZ 454 458 466 474 475 476 477 478 479 480 481 482 483 484 485 486 487 488 489 490 491 492 493 494 495 496 497 498 499 500



Adjustable Leg(+200)

DETAILA (2 : 25)


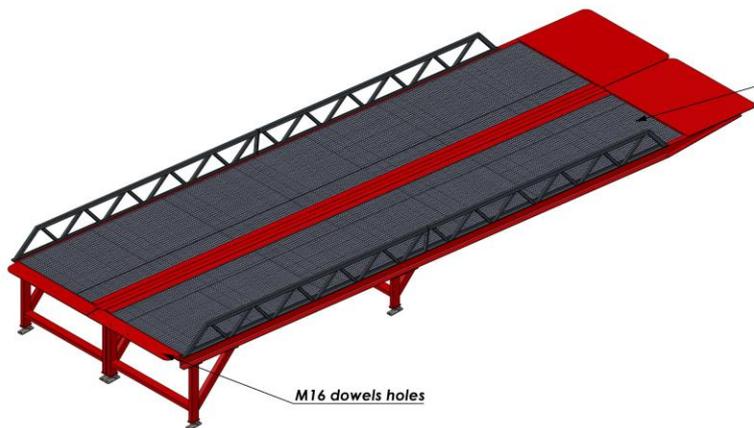
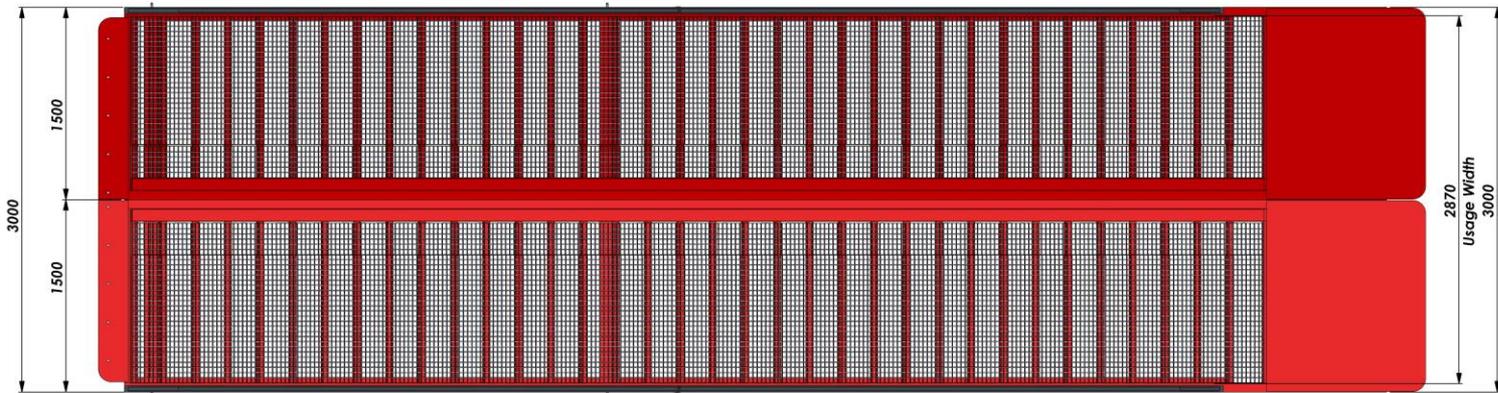


All floor is galvanised grid.

M16 dowels holes

NAME -SURNAME	DATE	SIGN	QUANTITY	MASS (KG)	MATERIAL	PAGE NR
DRAWN BY B.QZC/FCI	27.05.2024		---			1/1
CONTROL H.CANSEVER	27.05.2024					
APPROVAL S. ENTZMANN	27.05.2024					
SCALE 1:50						
PART/ASSEMBLY NAME			DRAWING DESCRIPTION		DRAWING NO	
			#63LP		---	





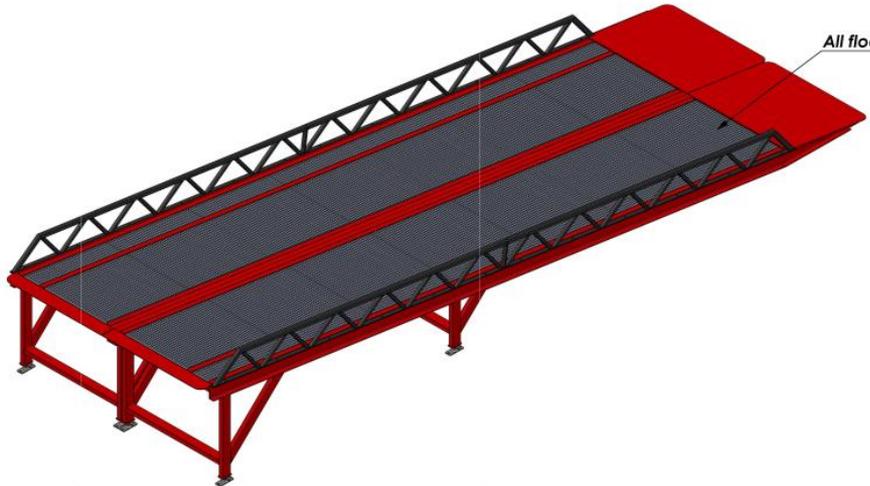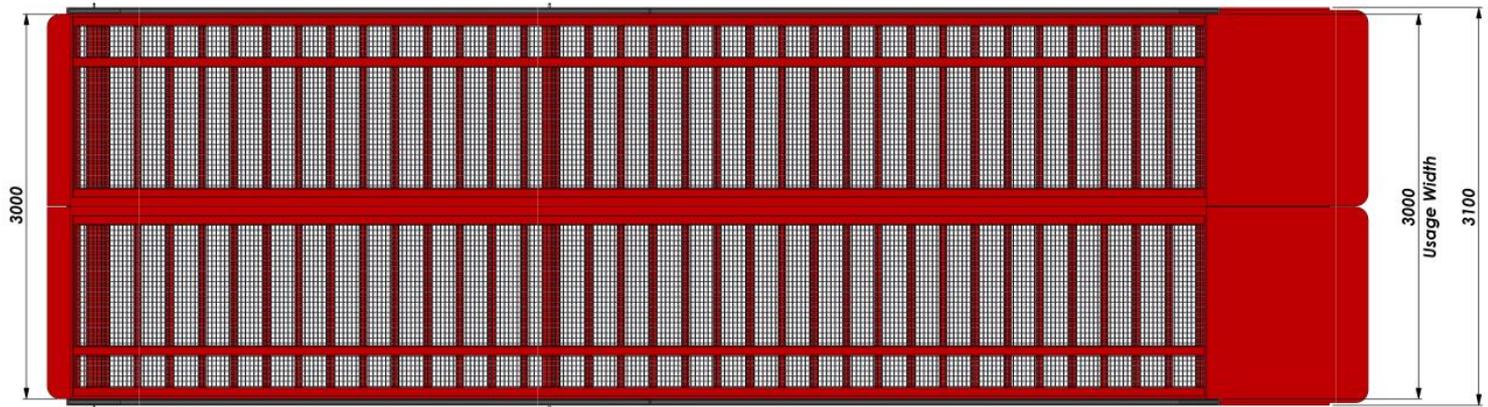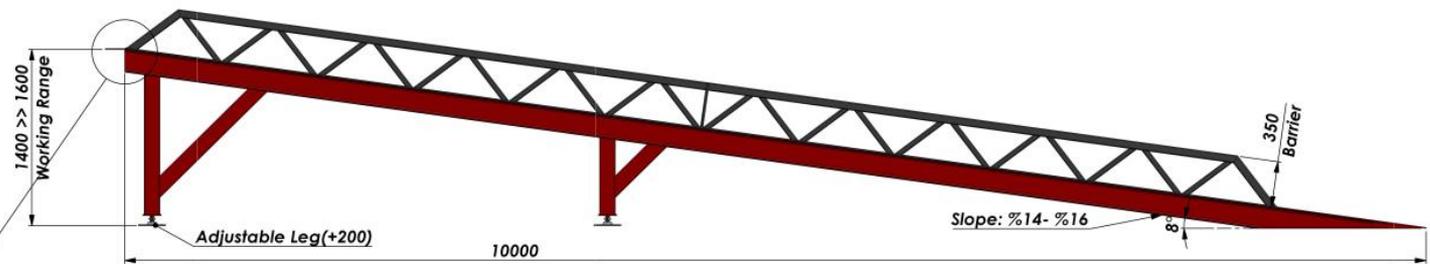


NAME - SURNAME	DATE	SIGN	QUANTITY	MASS (KG)	MATERIAL	PAGE/NO
B. OZCIFI	02.08.2024		---			1/1
CONTROL	H. CANSEVER	02.08.2024				
APPROVAL	S. ENTZMANN	02.08.2024				
SCALE	1:50					
PART/ASSEMBLY NAME			DRAWING DESCRIPTION		DRAWING NO.	
			#4T52		---	




Telephone : +33 35 27 40 369 contact@az-machinery.com www.az-machinery.com

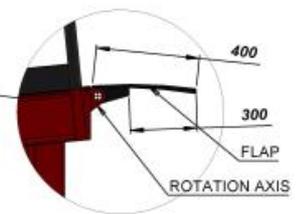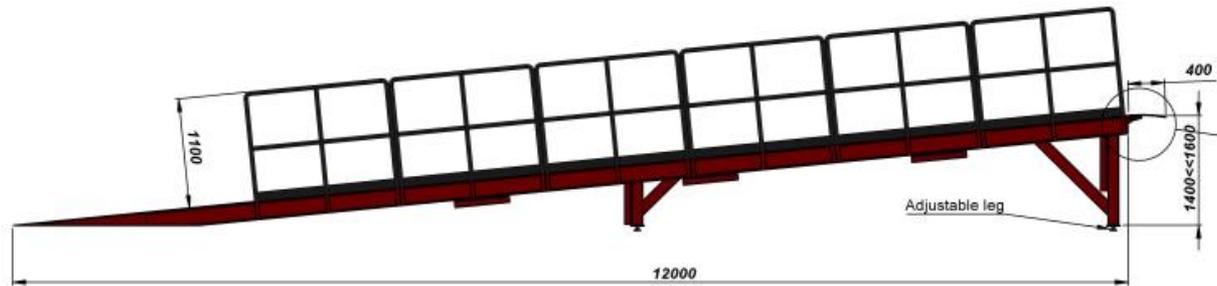

DETAIL B
SCALE 2 : 25

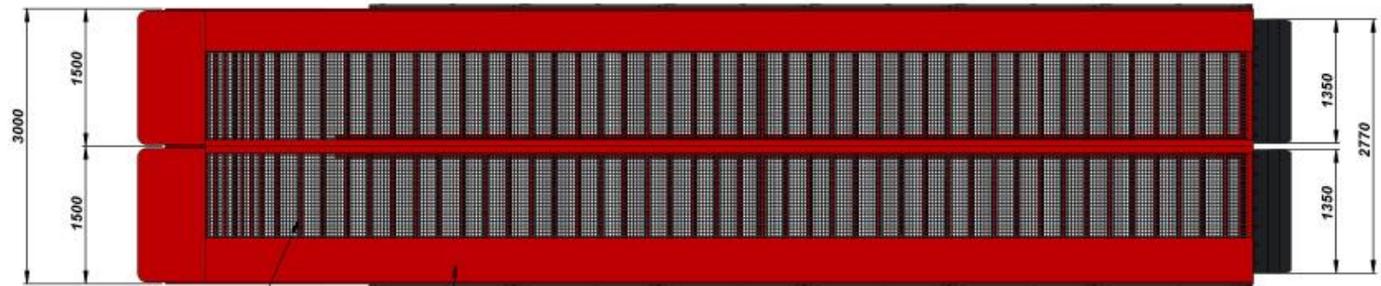

Galvanised grid
Drop pattern sheet


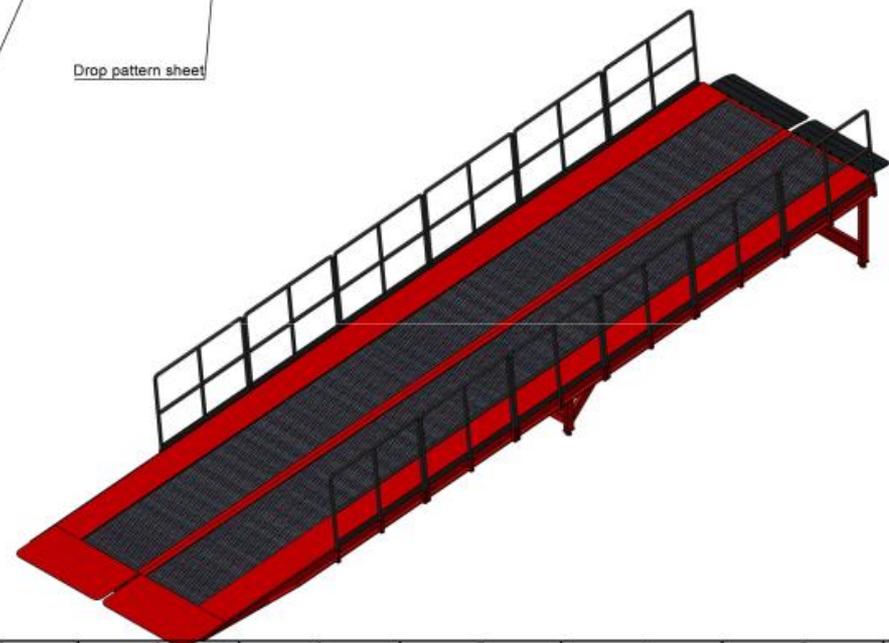


CAPACITY: 8000 KG


NO.	NAME (SURNAME)	DATE	ISSUE	QUANTITY	BARIS NO.	MATERIAL	PROG. NO.
01	H. CARREVER	20.02.2023		---			1/2
02	A. HEPBLDI	20.02.2023					
03	S. ENTZMANN	20.02.2023					
SCALE		1:100					
PARTS/ASSEMBLY NAME				DRAWING DESCRIPTION		DRAWING NO.	
				#686Y		---	



AZ MACHINERY - S.p.A. Materials of Elevation and Manufacturing
 17 rue de la Source - 46100 PALAUZAT (FRANCE)
 Téléphone : 03 25 27 82 00 - contact@azmachinery.com - www.azmachinery.com
 Fax : 03 25 27 82 01 - 03 25 27 82 02

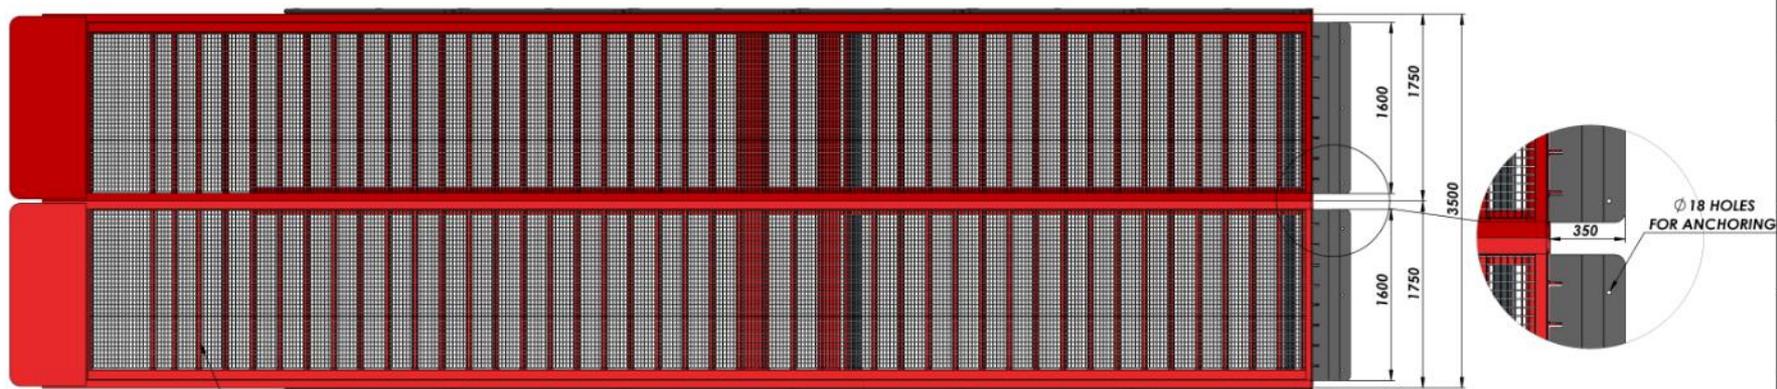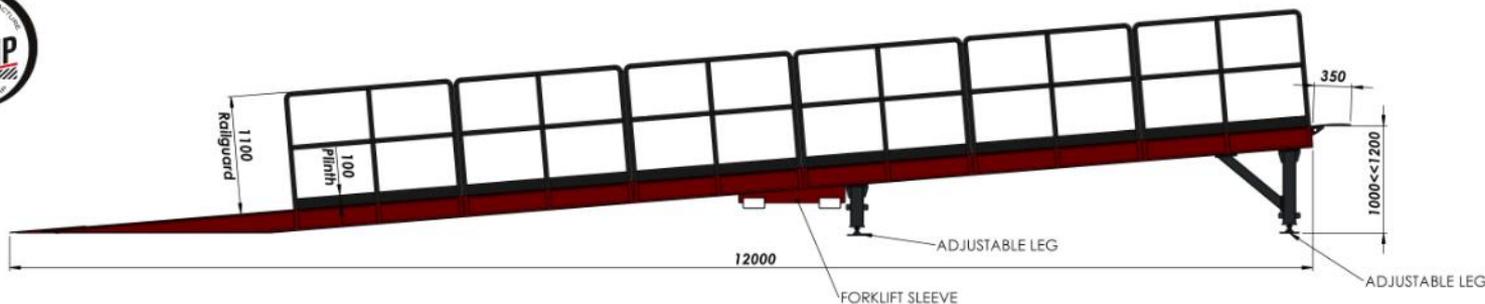




ALL FLOOR IS GALVANISED GRID

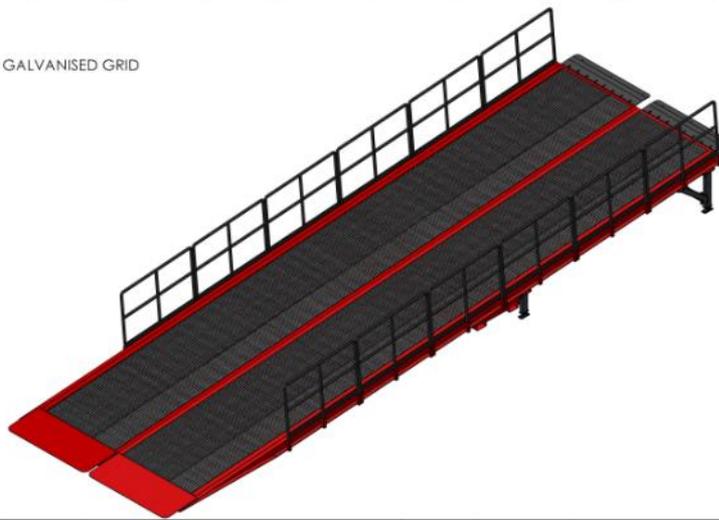

NAME - SURNAME	DATE	SIGN	QUANTITY	MASS (KG)	MATERIAL	PAGE/NT
DRAWN BY: H. CANSEVER	23.09.2022		---			1/2
CONTROL: A. HEPBLDI	23.09.2022					
APPROVAL: S. ENTZMANN	23.09.2022					
SCALE: 1:50						
PARTS/ASSEMBLY NAME	DRAWING DESCRIPTION		DRAWING NO.			
	#60EG		-			





AZ MACHINERY - S.L.U. Materials of Elevation et Manutention
13 rue de la source - 48 540 POUSSAY (FR) CESSANDRE - France
Téléphone : +33 (0) 37 45 306 - www.azmachinery.com - www.en.elevation.com
Site: 424 054 958 000 (A, T, V), FR02 424 054 958 - N° EORI: FR42 424 054 958

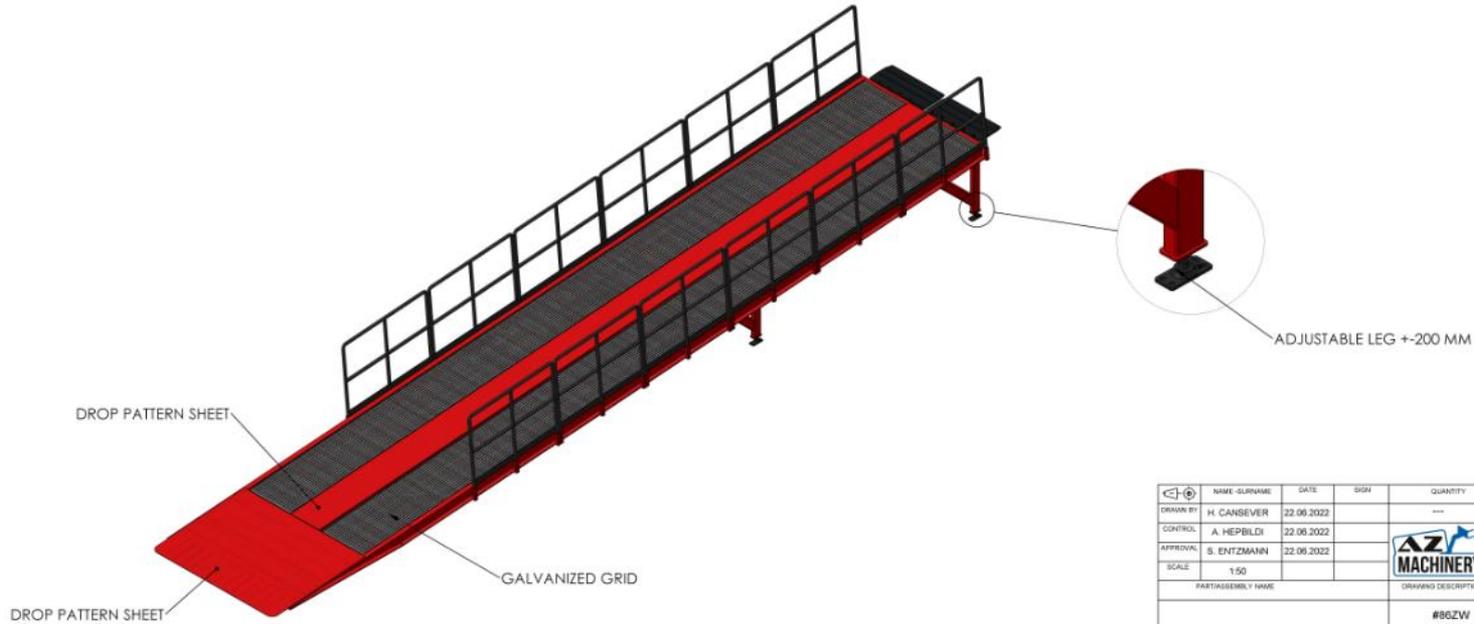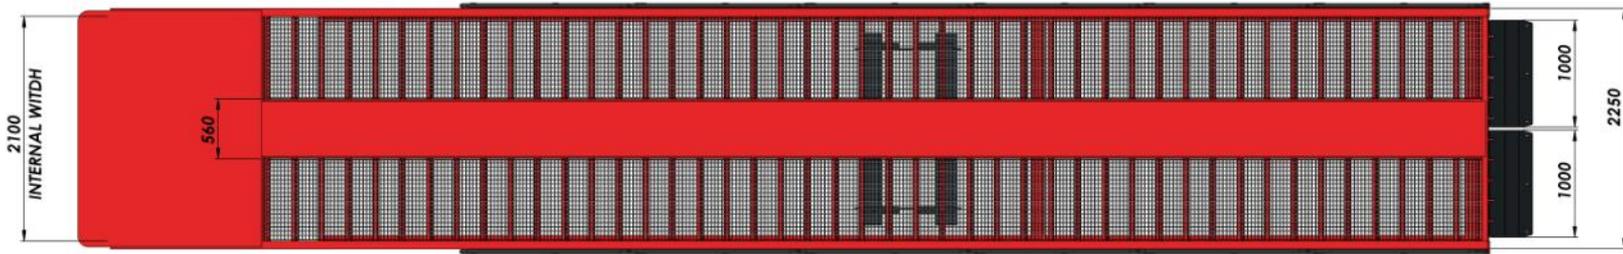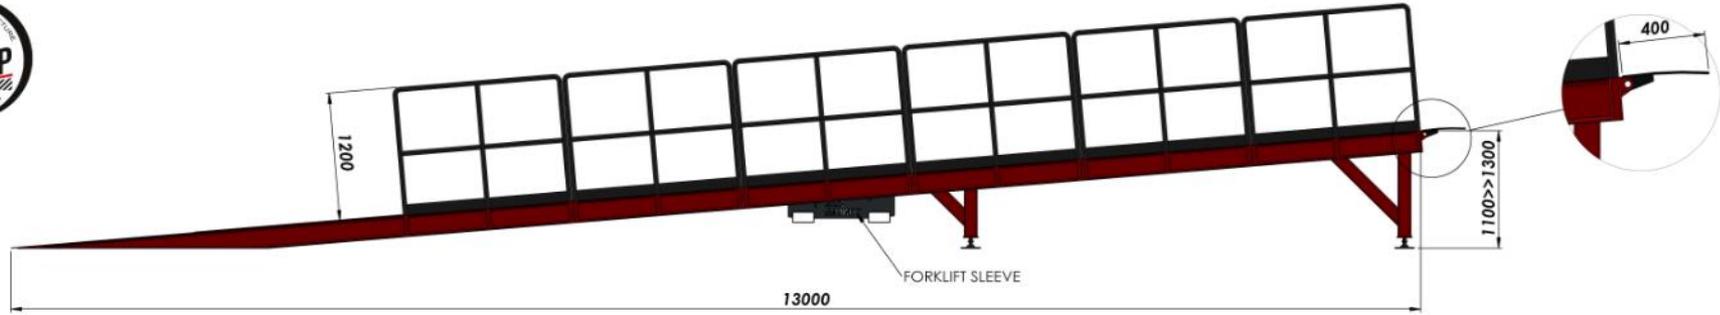


NAME - SURNAME	DATE	SIGN	QUANTITY	MASS (KG)	MATERIAL	PAGE/NT
DRAWN BY: H. CANSEVER	22.06.2022		---			1/2
CONTROL: A. HEPBLDI	22.06.2022					
APPROVAL: S. ENTZMANN	22.06.2022					
SCALE: 1:50						
PART/ASSEMBLY NAME			DRAWING DESCRIPTION		DRAWING NO.	
			#86ZW		-	



AZ MACHINERY - S.L.U. Materials of Elevation et Manutention
 15 rue de la source - 66 540 PRAJASSI (DE CEDEX) - France
 Téléphone : +33 (0) 37 45 306 - www.az-machinery.com - www.en.az-machinery.com
 Site : 324 654 958 000 (A, T, V), FR 02 324 654 958 - N° EORI : FR43-824-654-958

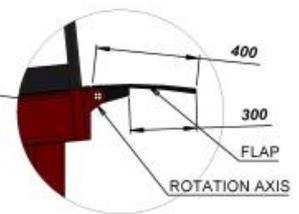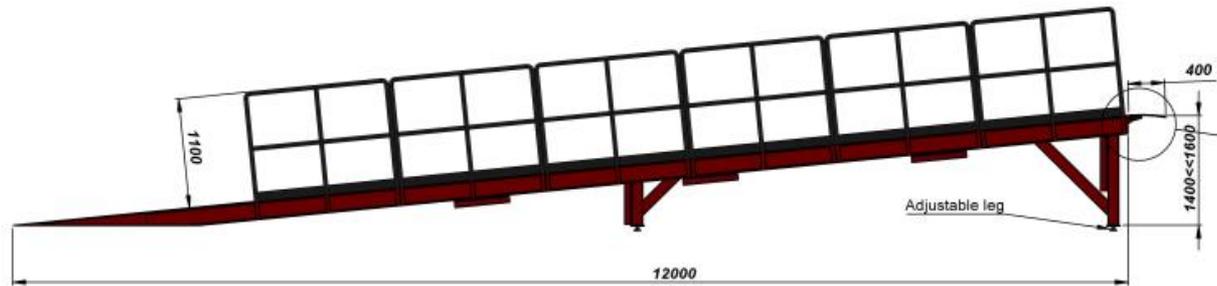


DETAIL B
SCALE 2 : 25

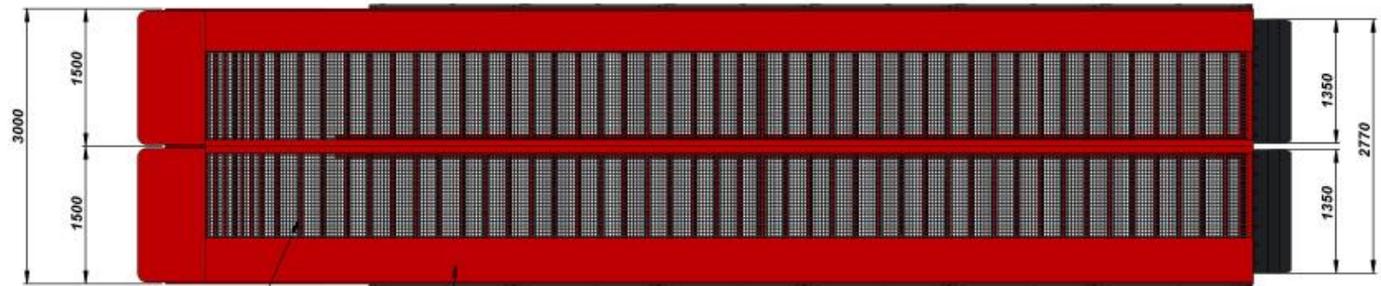

Galvanised grid

Drop pattern sheet

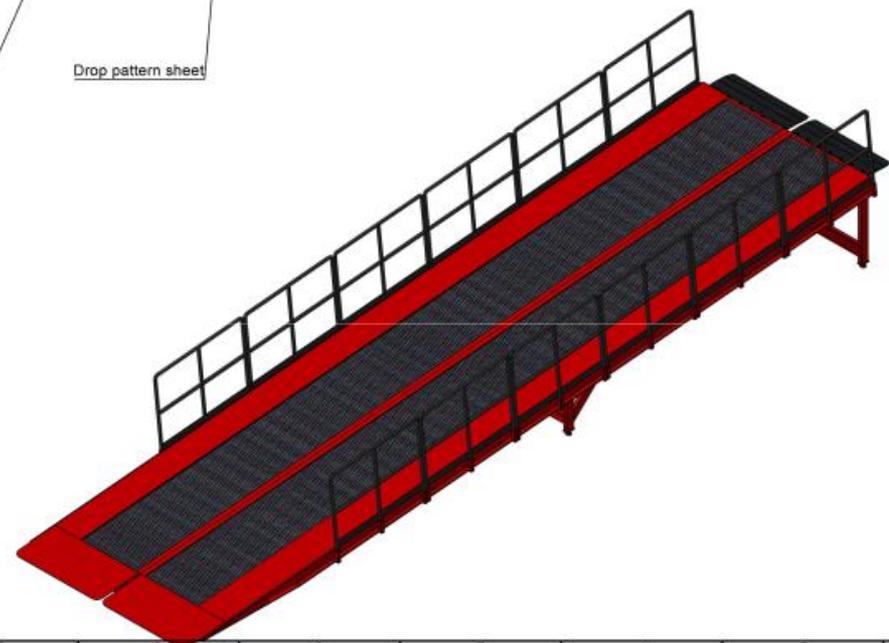




CAPACITY: 8000 KG

NO.	NAME (SURNAME)	DATE	ISSN	QUANTITY	WARS. NO.	MATERIAL	PROG. NO.
1	H. CARBEVER	20.02.2023		---			1/2
2	A. HEPBLDI	20.02.2023					
3	S. ENTZMANN	20.02.2023					

PARTS/ACCESSORY NAME	DRAWING DESCRIPTION	DRAWING NO.
	#686Y	---



AZ MACHINERY - S.R.L. Materials of Elevation and Manufacturing
 17 rue de la Grande - 46100 PALAUZAT (FRANCE)
 Téléphone : 03 75 27 82 00 - contact@az-machinery.com - www.az-machinery.com
 Fax : 03 75 09 00 15 - 1714 - 1842 824 00 00 - 17 3081 - 1842 824 00 00

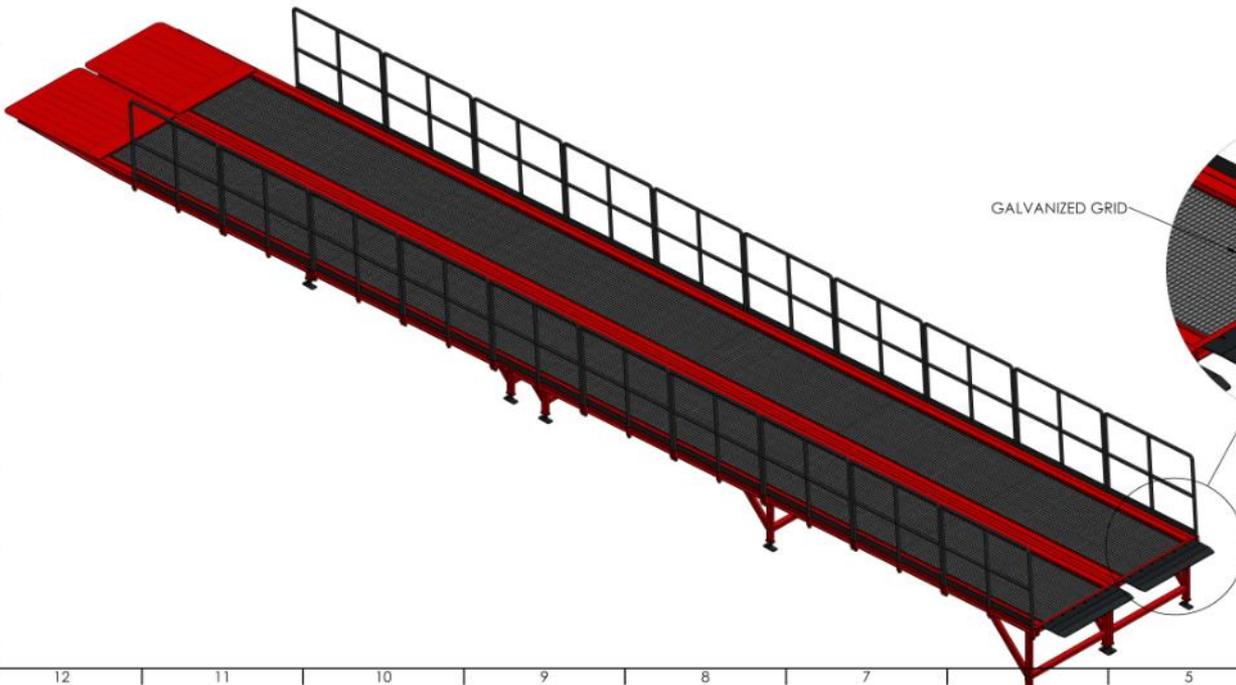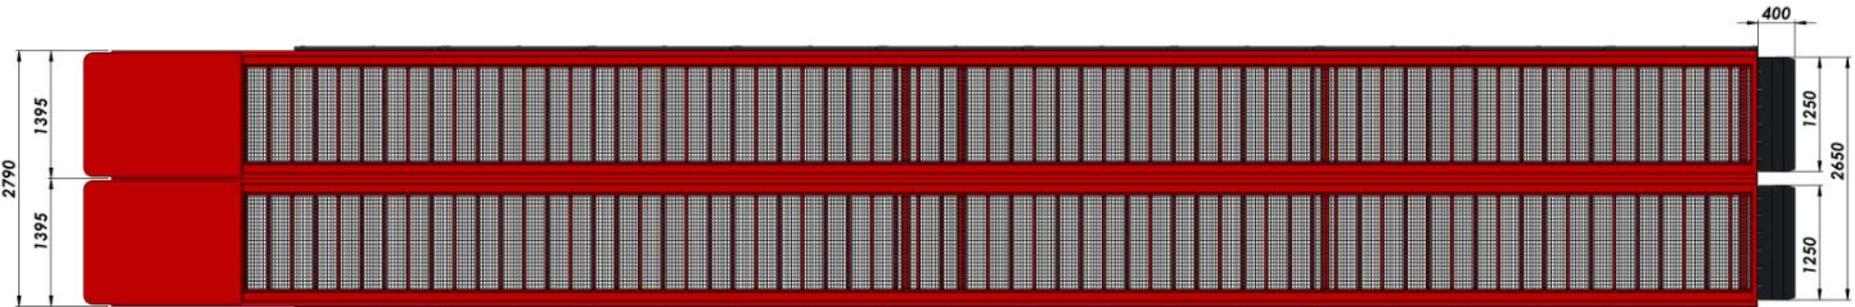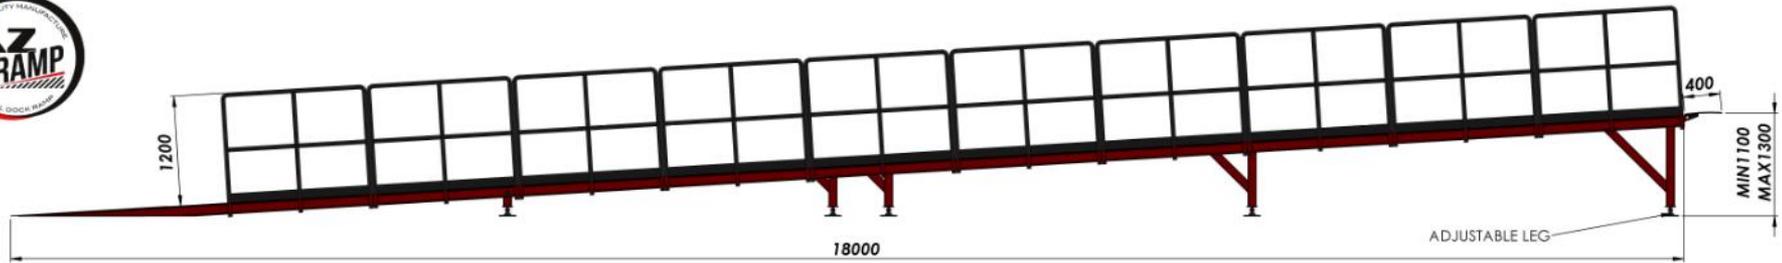


CAPACITY: 1500 KG

NAME - SURNAME	DATE	SIGN	QUANTITY	MASS (KG)	MATERIAL	PAGE/NT
DRAWN BY: H. CANSEVER	25.04.2022		---			1/1
CONTROL: A. HEPBLDI	25.04.2022					
APPROVAL: S. ENTZMANN	25.04.2022					
SCALE: 1:50						
PARTS/ASSEMBLY NAME		DRAWING DESCRIPTION		DRAWING NO.		
		#TABQ		-		




AZ MACHINERY - S.L.U. Materials of Elevation et Manutention
 13 rue de la moule - 48 340 PÉLAGY (FR) CÉDEX 03 - France
 Téléphone : +33 (0) 37 45 306 - www.azmachinery.com - www.azmachinery.com
 Fax : +33 (0) 37 45 306 - Email : info@azmachinery.com - AZ MACHINERY - S.L.U. - N° EORI : FR4302455195

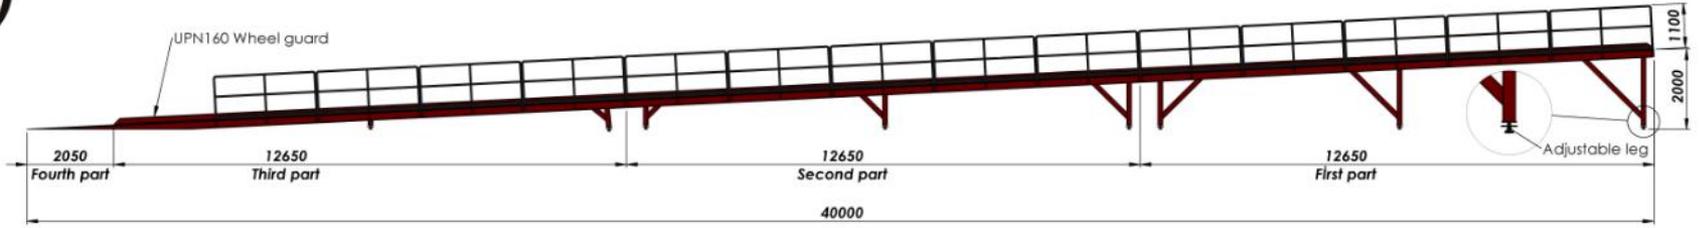

All floor is galvanised grid




The ramp are in four parts

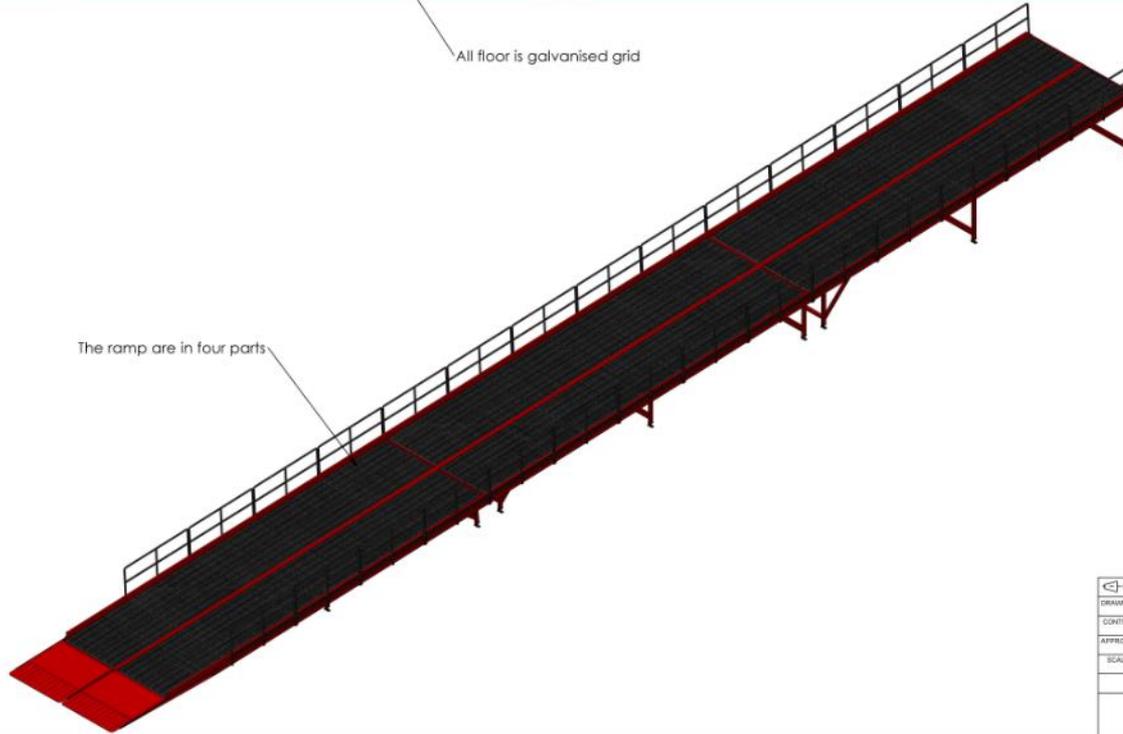


NAME - SURNAME	DATE	SIGN	QUANTITY	MASS (KG)	MATERIAL	PAGE/NT
DRAWN BY: H. CANSEVER	02.02.2023		---			1/2
CONTROL: A. HEPBLDI	02.02.2023					
APPROVAL: S. ENTZMANN	02.02.2023					
SCALE: 1:200						
PARTS/ASSEMBLY NAME			DRAWING DESCRIPTION		DRAWING NO.	
			#Y4AS		-	




AZ MACHINERY - S.L.U. Materials d'Elevation et Manutention
 15 rue de la moelle - 48 340 POUJOL (FR) CEDEX09011 - France
 Téléphone : +33 (0) 37 45 306 - www.azmachinery.com - www.en.azmachinery.com
 Site: AZ 452 458 000 (H. T.V.), FR 02 452 458 198 - N° ED 081 - FR 02 452 458 198

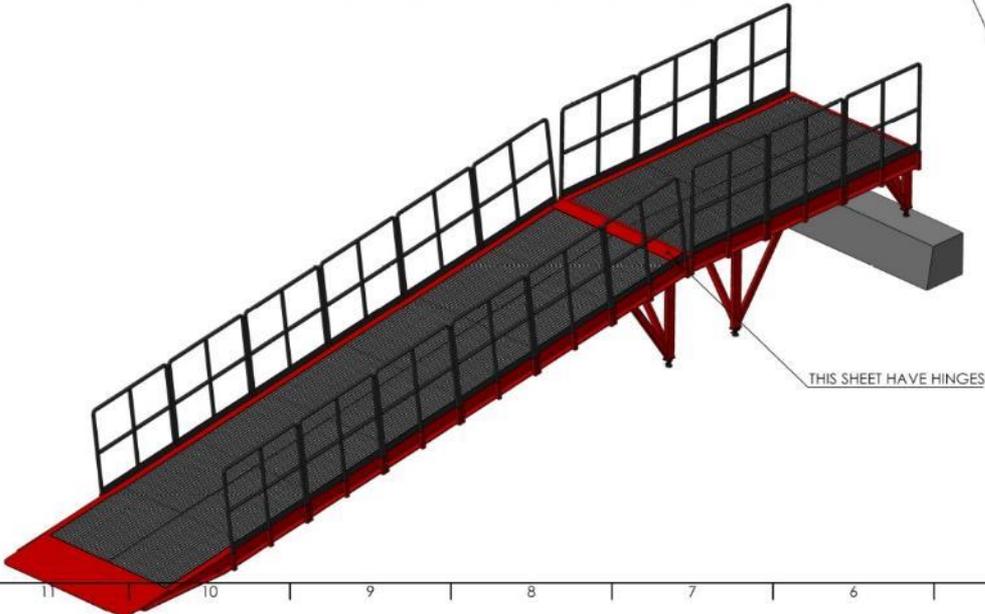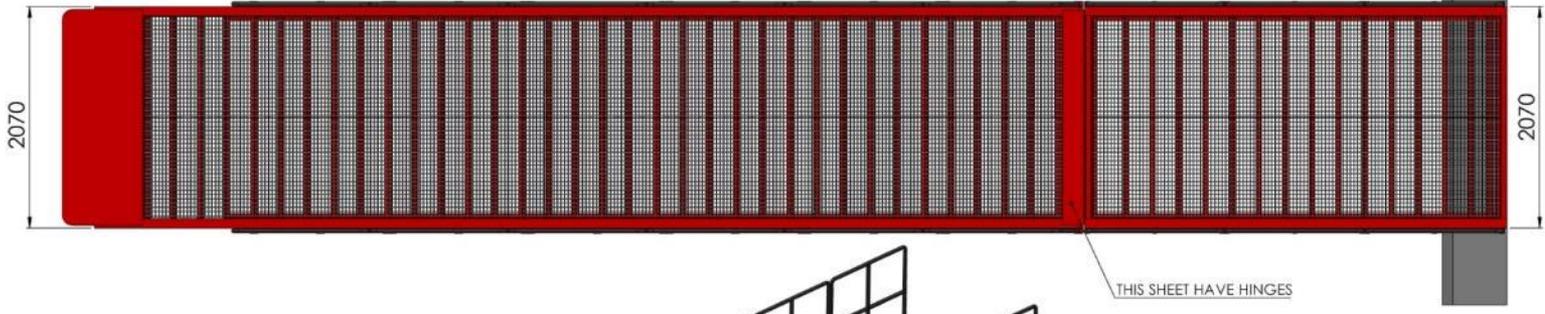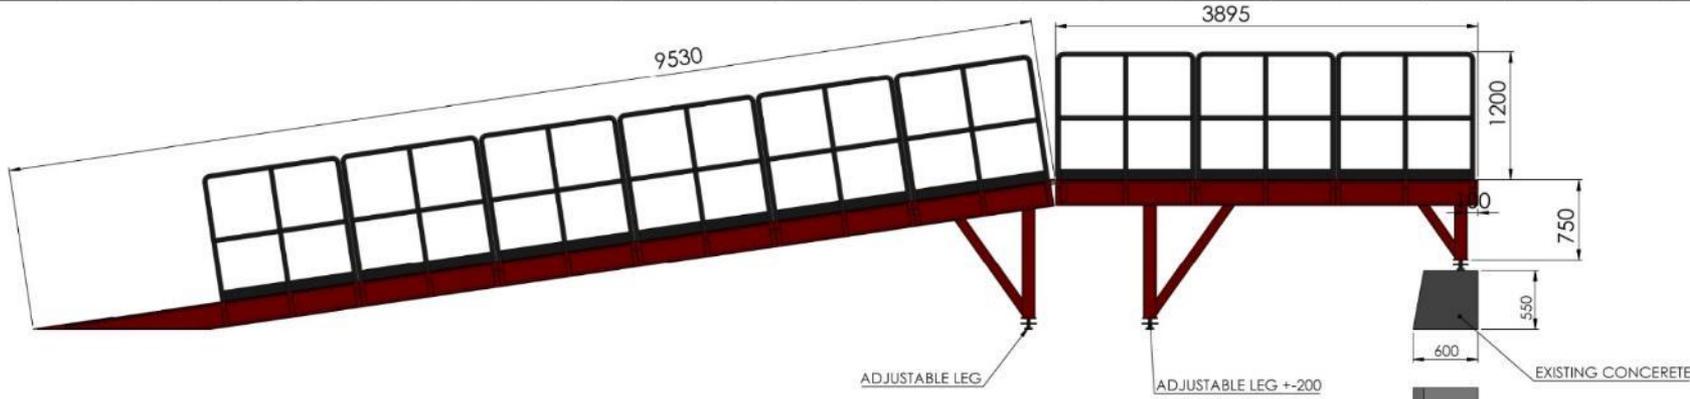


NAME - SURNAME	DATE	SIGN	QUANTITY	MASS (KG)	MATERIAL	PAGE NR
DRAWN BY H. CANSEVER	10.07.2021		---			1/1
CONTROL A. HEPBILDI	10.07.2021					
APPROVAL J. GURGUET	10.07.2021					
SCALE 1:50						
PARTS/ASSEMBLY NAME			DRAWING DESCRIPTION		DRAWING NO.	
			FIX DOCK LAYOUT		---	



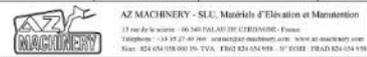


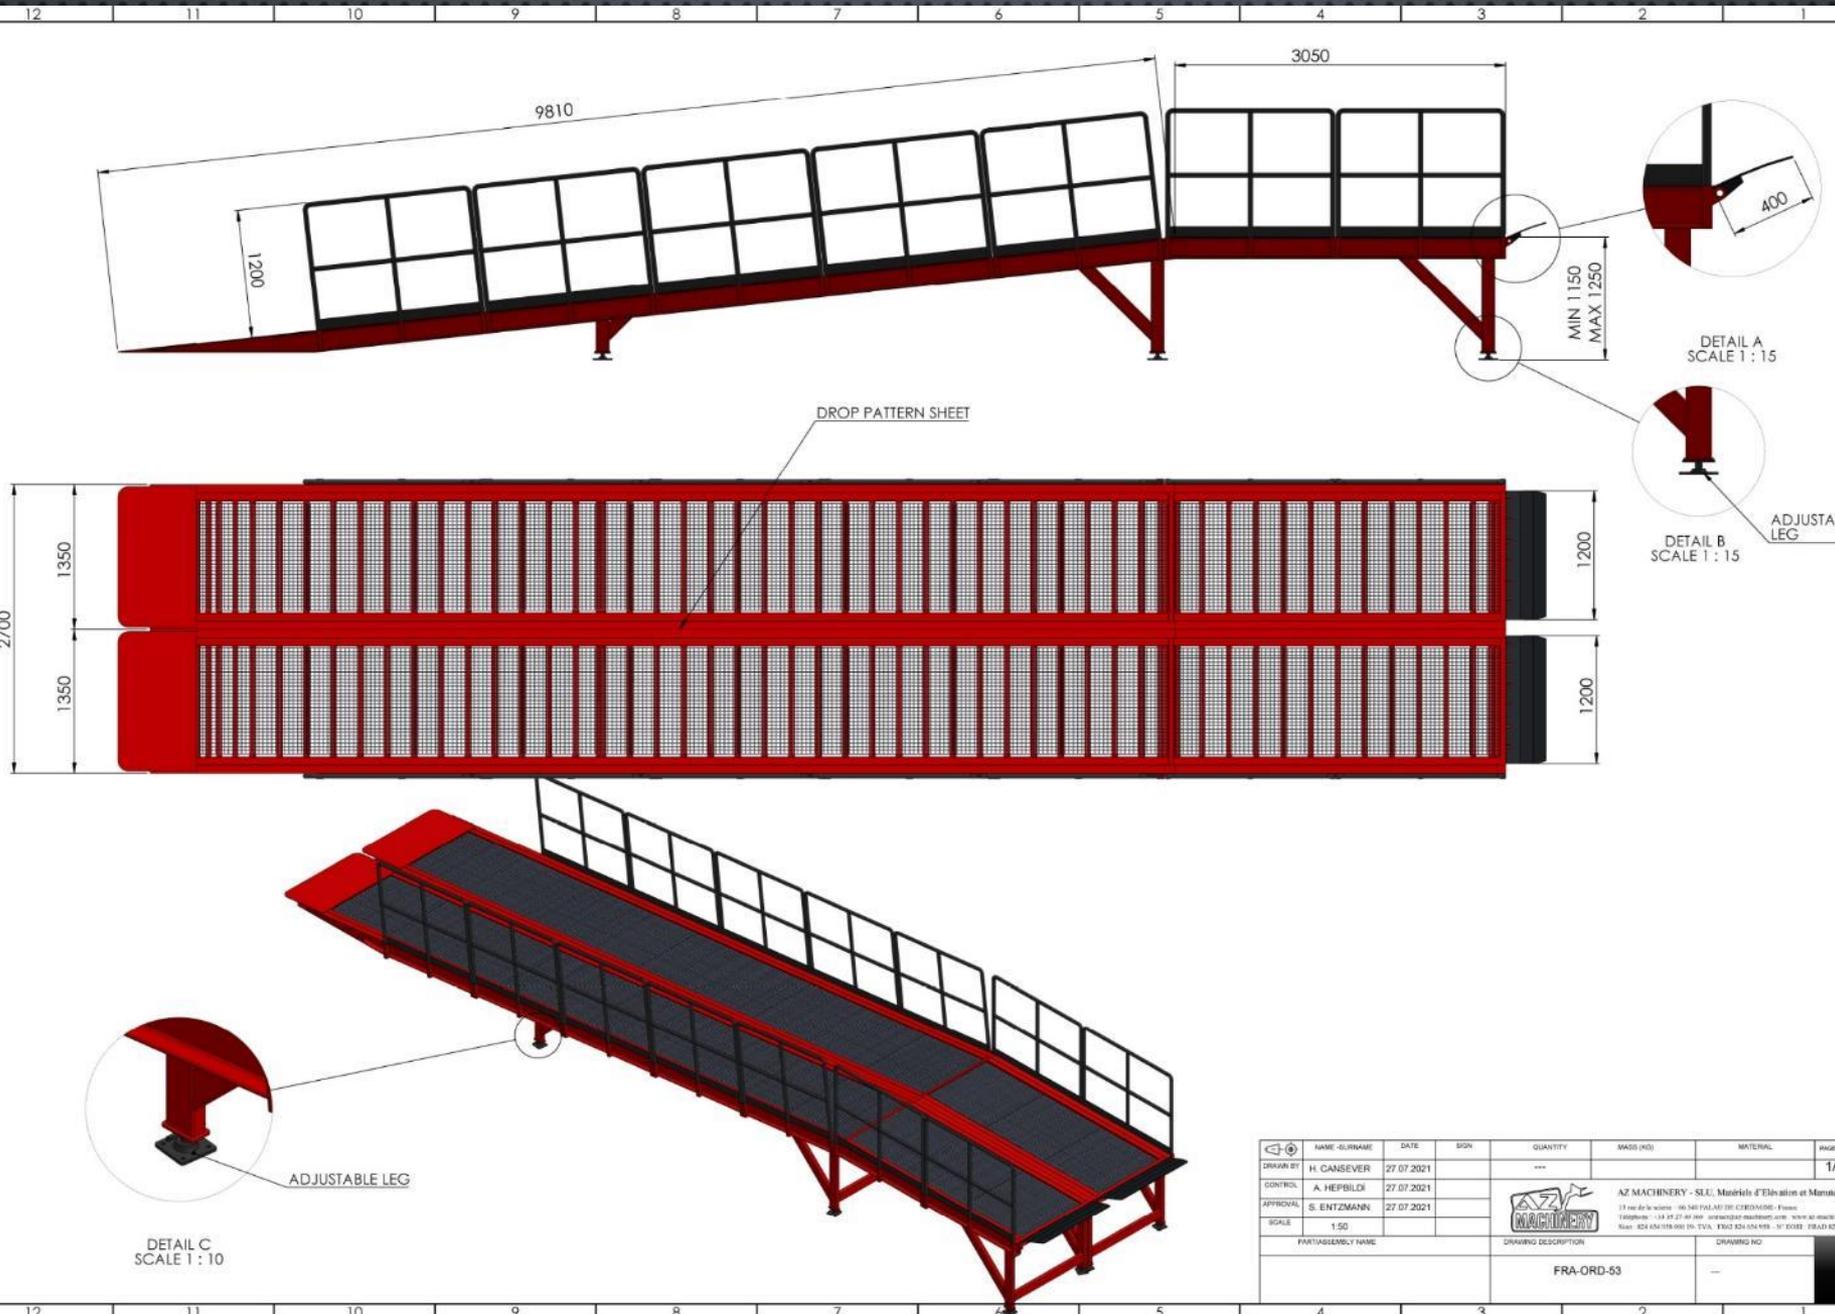

NAME - SURNAME	DATE	SIGN	QUANTITY	MASS (KG)	MATERIAL	PAGE NR
DRAWN BY H. CANSEVER	27.07.2021		---			1/1
CONTROL A. HEPBILDİ	27.07.2021					
APPROVAL S. ENTZMANN	27.07.2021					
SCALE 1:50						
PART/ASSEMBLY NAME			DRAWING DESCRIPTION		DRAWING NO.	
			FRA-ORD-53		---	

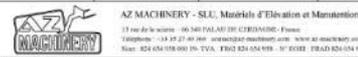




AZ MACHINERY - S.L.U. Matériels d'Élévation et Manutention
 13 rue de la source - 56540 PALAISEY (FR) CEDEX FRANCE
 Téléphone : +33 (0) 27 27 48 00 - Fax : +33 (0) 27 27 48 01
 Site : 824 024 028 000 FR TVA : FR02 824 024 028 - SIRET : 824 024 024 0001

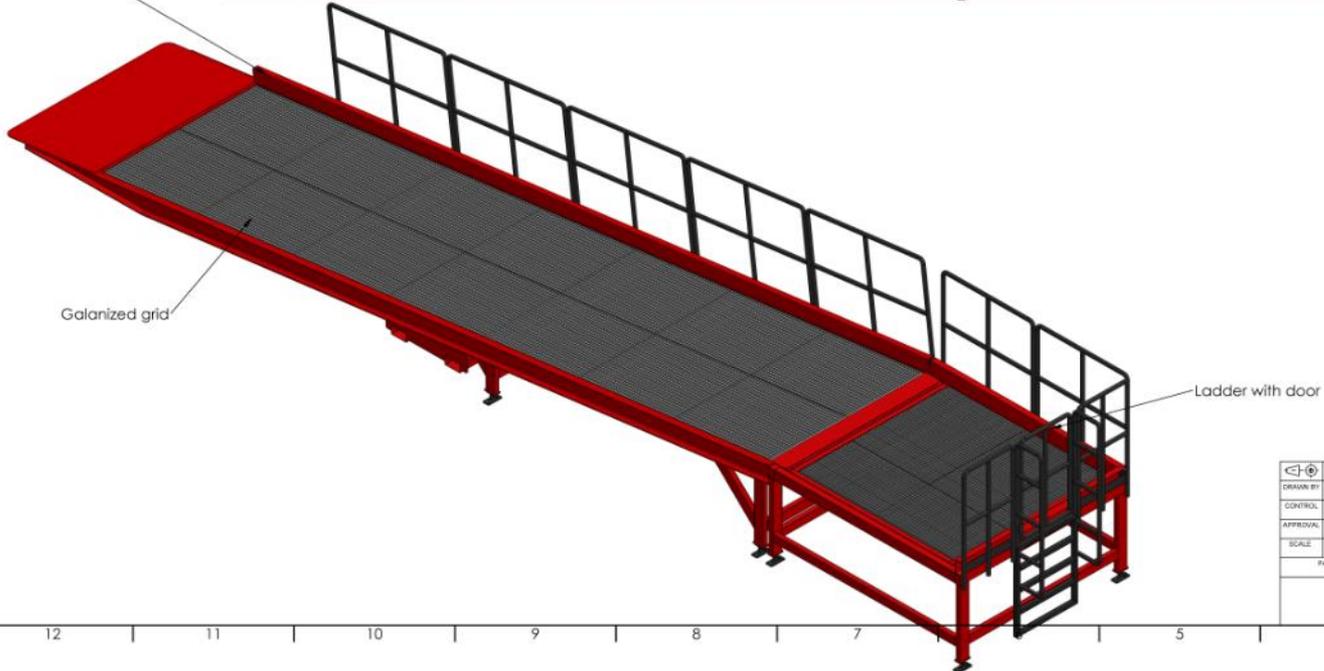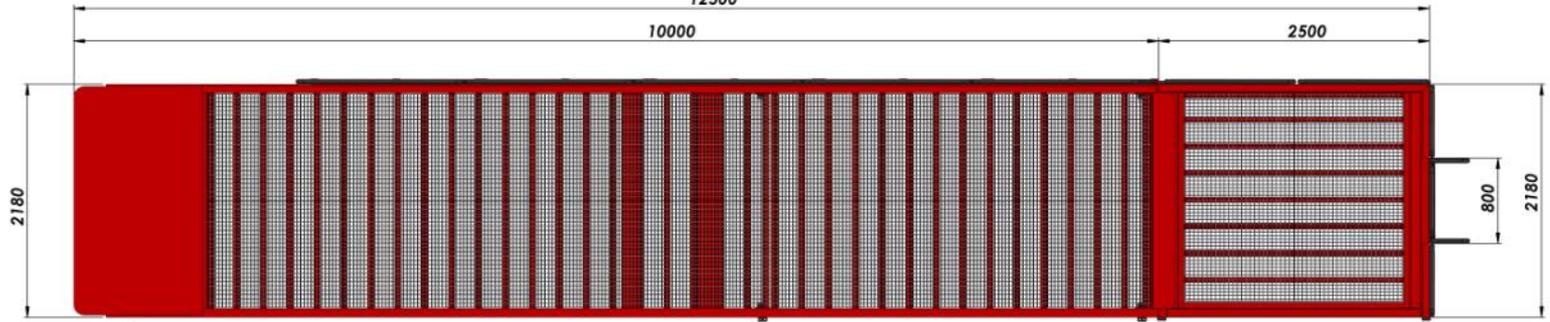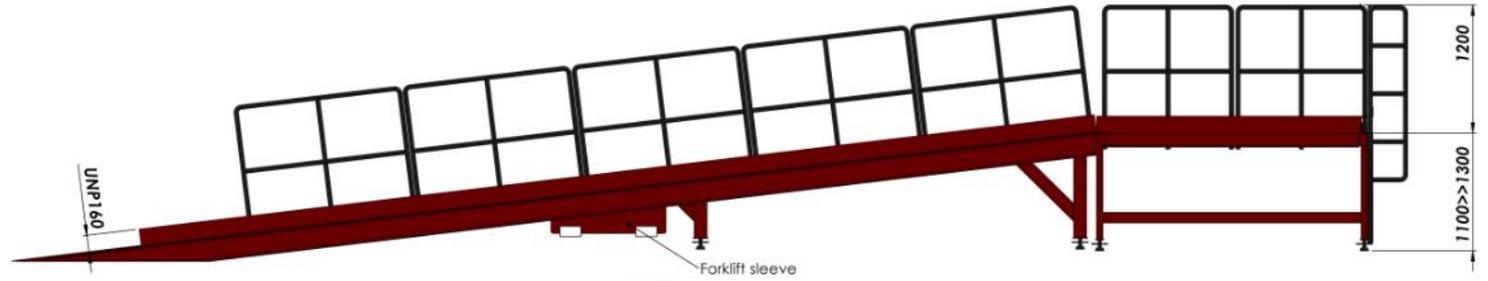

NAME - SURNAME	DATE	SIGN	QUANTITY	MASS (KG)	MATERIAL	PAGE/NT
DRAWN BY: H. CANSEVER	21.05.2022		---			1/1
CONTROL: A. HEPBLDI	21.05.2022					
APPROVAL: S. ENTZMANN	21.05.2022					
SCALE: 1:50						
PARTS/ASSEMBLY NAME		DRAWING DESCRIPTION		DRAWING NO.		
		#LJ25		-		




AZ MACHINERY - S.L.U. Materials of Elevation and Manutention
 15 rue de la source - 48 340 POUJOL (DE) CEDEX 03 - France
 Téléphone : +33 (0) 47 45 306 - courriel: az-machinery.com - www.az-machinery.com
 Fax: +33 (0) 47 45 306 - TVA : FR02 824 624 198 - N° EORI : FR02 824 624 198

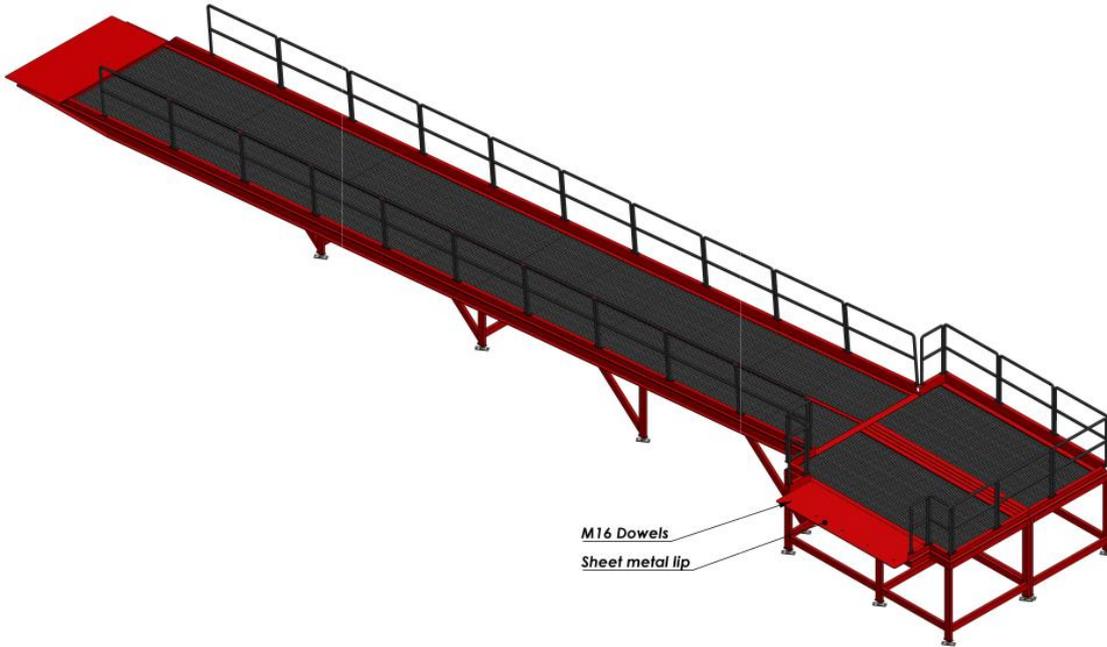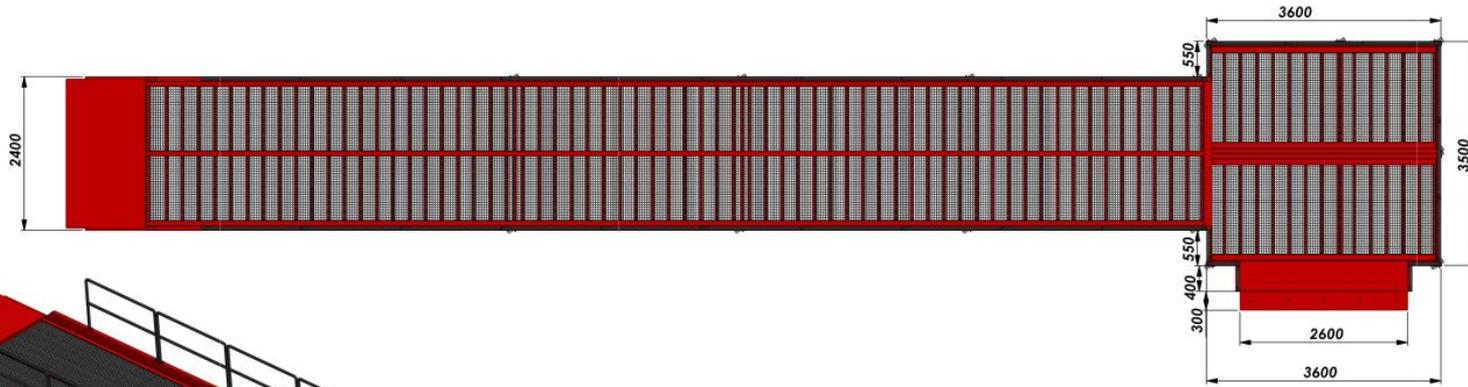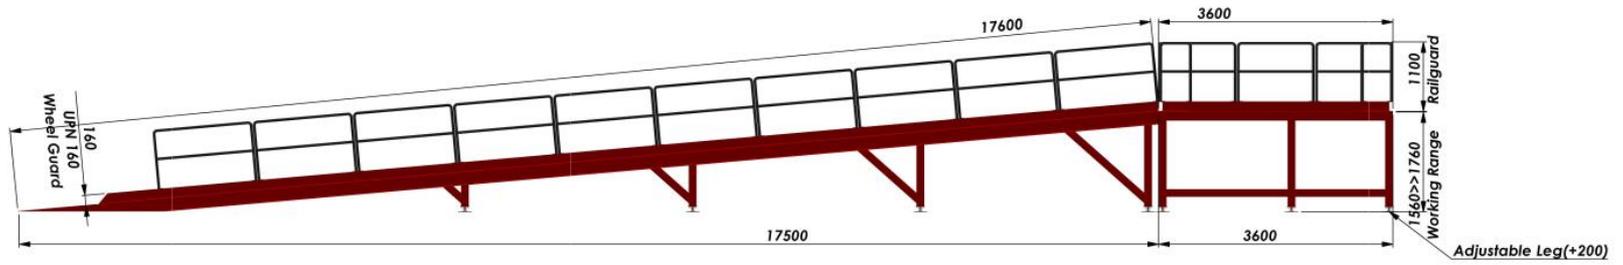

NAME - SURNAME	DATE	SIGN	QUANTITY	MASS (KG)	MATERIAL	PAGE NO
DRAWN BY: B. OZCIFI	25.11.2024		---			1/1
CONTROL: H. CANSEVER	25.11.2024					
APPROVAL: S. ENTZMANN	25.11.2024					
SCALE: 1:100						
PART/ASSEMBLY NAME			DRAWING DESCRIPTION		DRAWING NO.	
			#8WWA		---	

AZ MACHINERY-SL


Telephone : +33 35 27 40 369 contact@az-machinery.com www.az-machinery.com

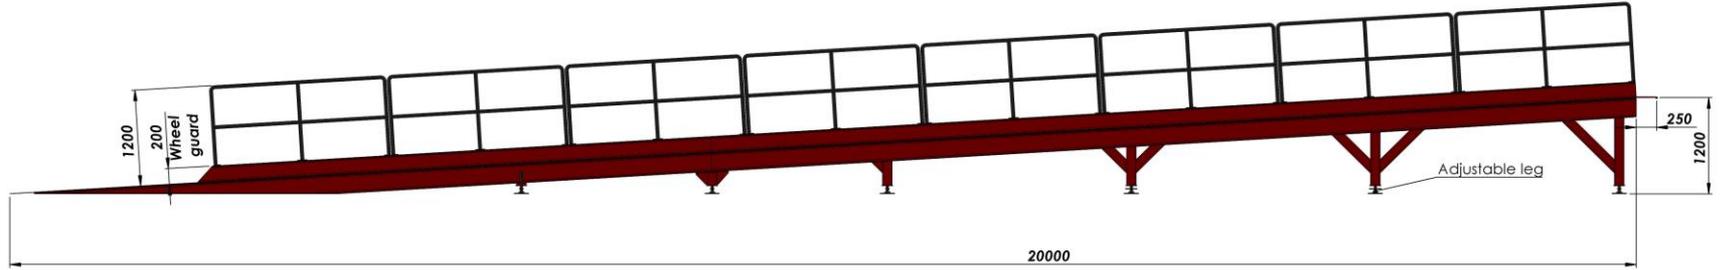

NAME - SURNAME	DATE	SIGN	QUANTITY	MASS (KG)	MATERIAL	PAGE NR
DRAWN BY: H. CANSEVER	04.10.2024		---			1/2
CONTROL: A. HEPBILDI	04.10.2024					
APPROVAL: S. ENTZMANN	04.10.2024					
SCALE: 1:100						
PART/ASSEMBLY NAME			DRAWING DESCRIPTION		DRAWING NO	
			#9F96		---	

AZ MACHINERY-SL


Telephone : +33 35 27 40 369 contact@az-machinery.com www.az-machinery.com

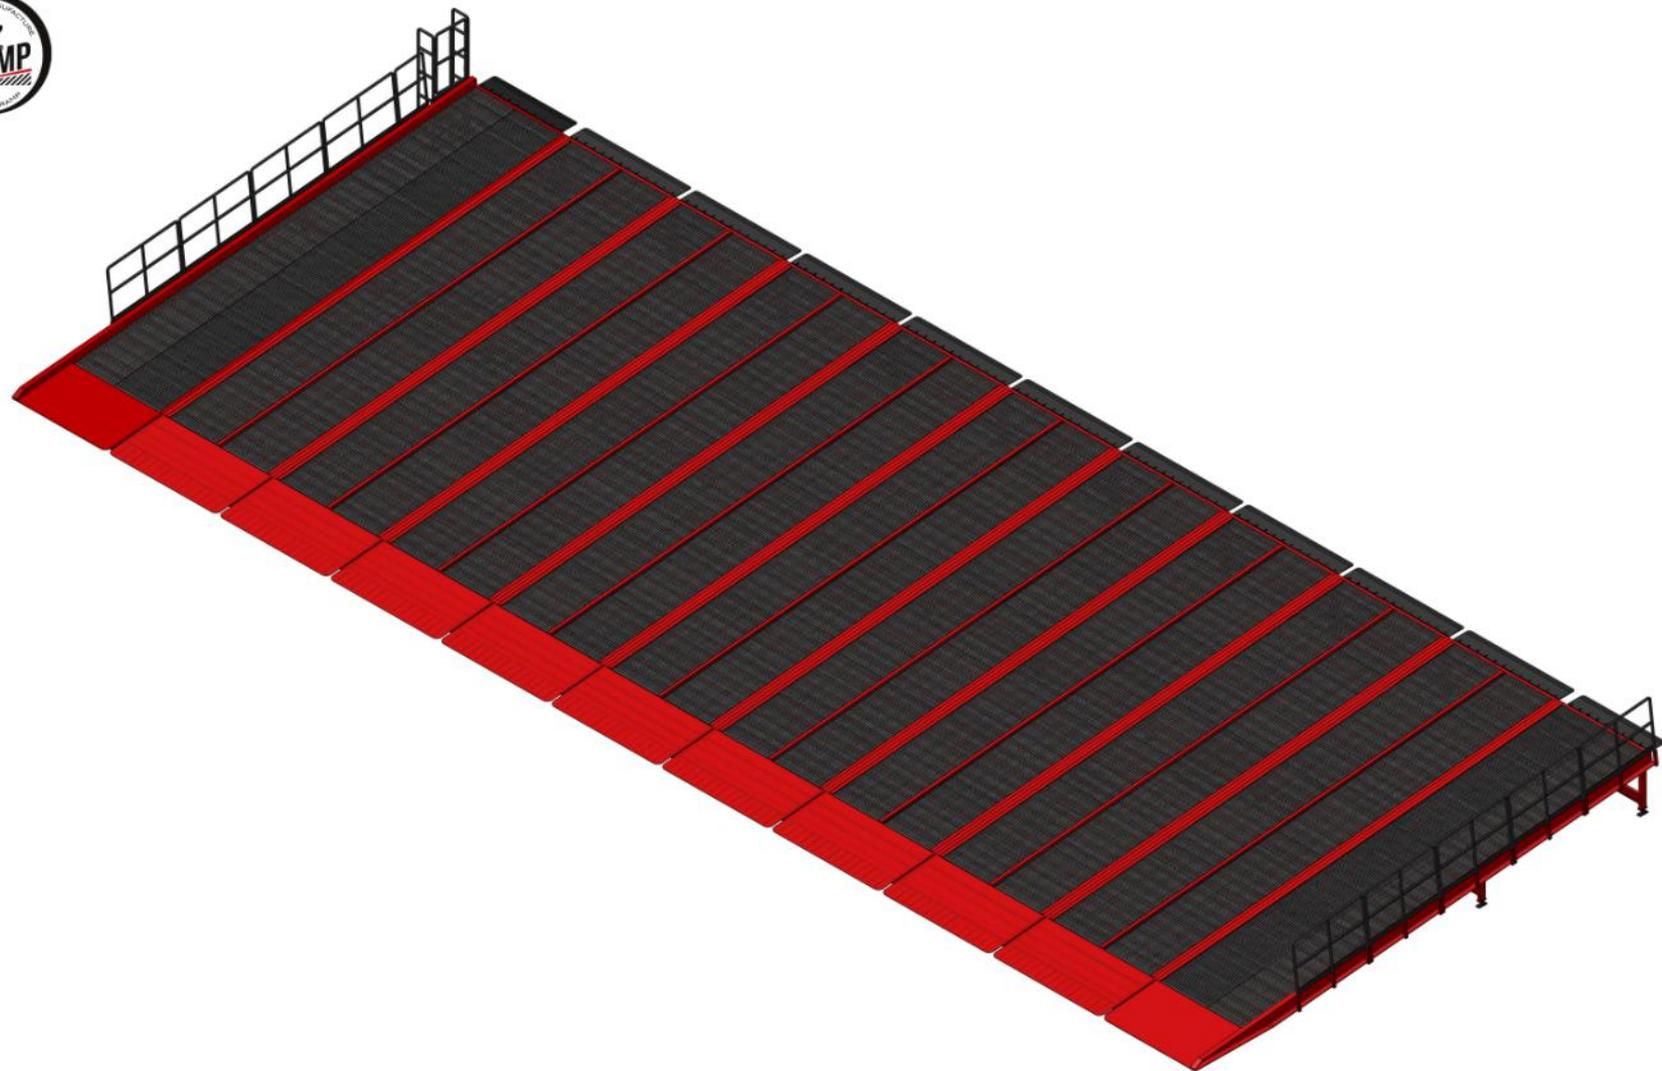

NAME - SURNAME	DATE	SIGN	QUANTITY	MASS (KG)	MATERIAL	PAGE/NT
DRAWN BY: H. CANSEVER	05.10.2022		---			2/2
CONTROL: A. HEPBLDI	05.10.2022					
APPROVAL: S. ENTZMANN	05.10.2022					
SCALE: 1:50						
PART/ASSEMBLY NAME			DRAWING DESCRIPTION		DRAWING NO.	
			#NC32		---	



AZ MACHINERY - S.L.U. Materials of Elevation and Maintenance
 11 rue de la machine - 46 540 POUJAOUX (FRANCE)
 Téléphone : +33 (0) 57 45 300 - www.azmachinery.com - www.en.azmachinery.com
 Site : 424 654 958 000 (A, TVS), FR40 424 654 958 - N° ED081 - FR40 424 654 958

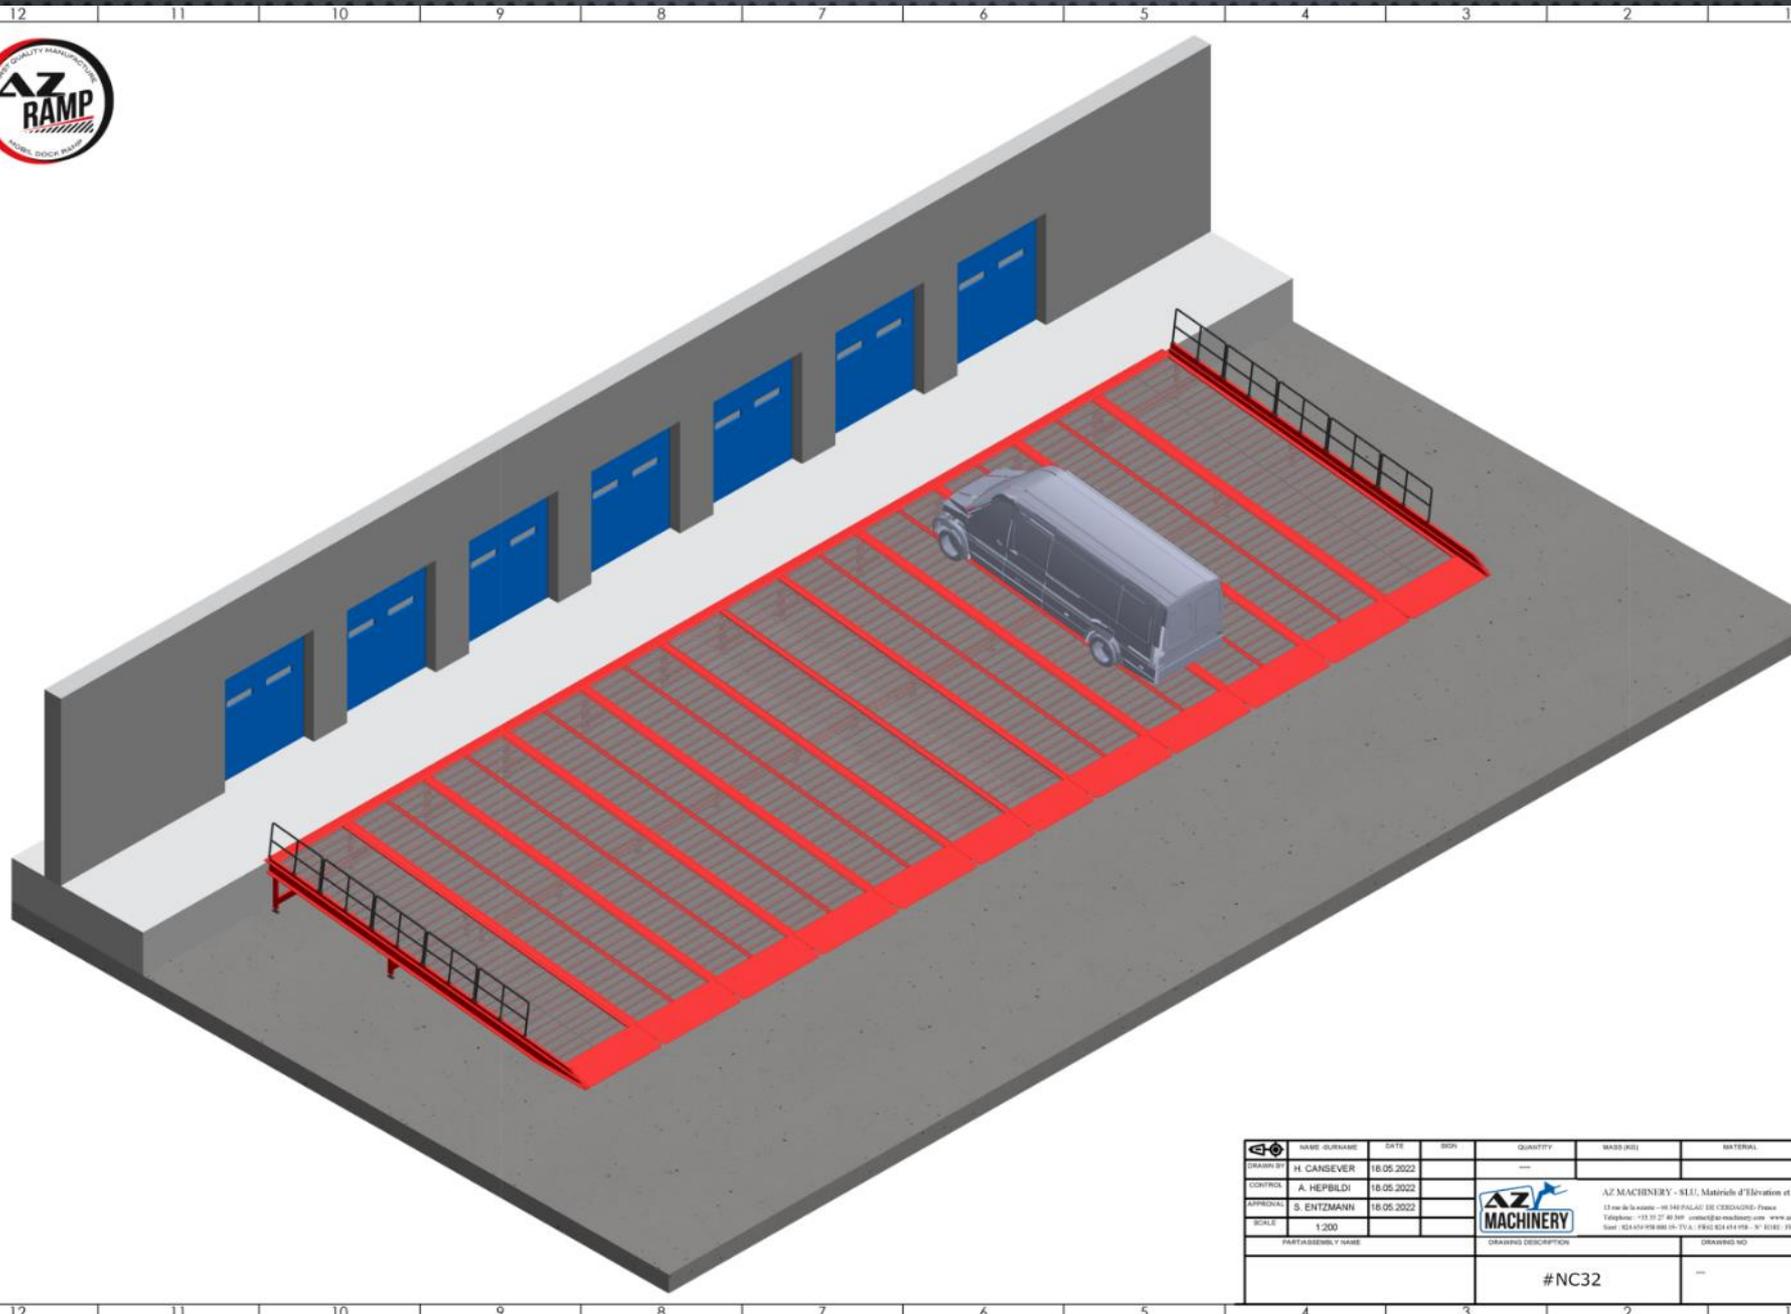

☐	NAME (SURNAME)	DATE	BOY	QUANTITY	MASS (KG)	MATERIAL	PAGE NR
	H. CANSEVER	18.05.2022		---			1/1
	A. HEPBLDI	18.05.2022					
	S. ENTZMANN	18.05.2022					
	SCALE	1:200					
	PART/ASSEMBLY NAME		DRAWING DESCRIPTION			DRAWING NO.	
			#NC32				



AZ MACHINERY - S.R.L. Matricola d' Elevazione et Manufacture
 13 rue de la source - 68340 PALAU DE CERDIGNON - France
 Telephone : +33 (0) 37 48 50 00 - contact@az-machinery.com - www.az-machinery.com
 Siret : 824 074 198 00 15 - TVA : FR03 824 074 198 - S' ICEU : FR03 824 074 198


CATALOGUE 2025



AZ RAMP



Téléchargez nos autres guides de production

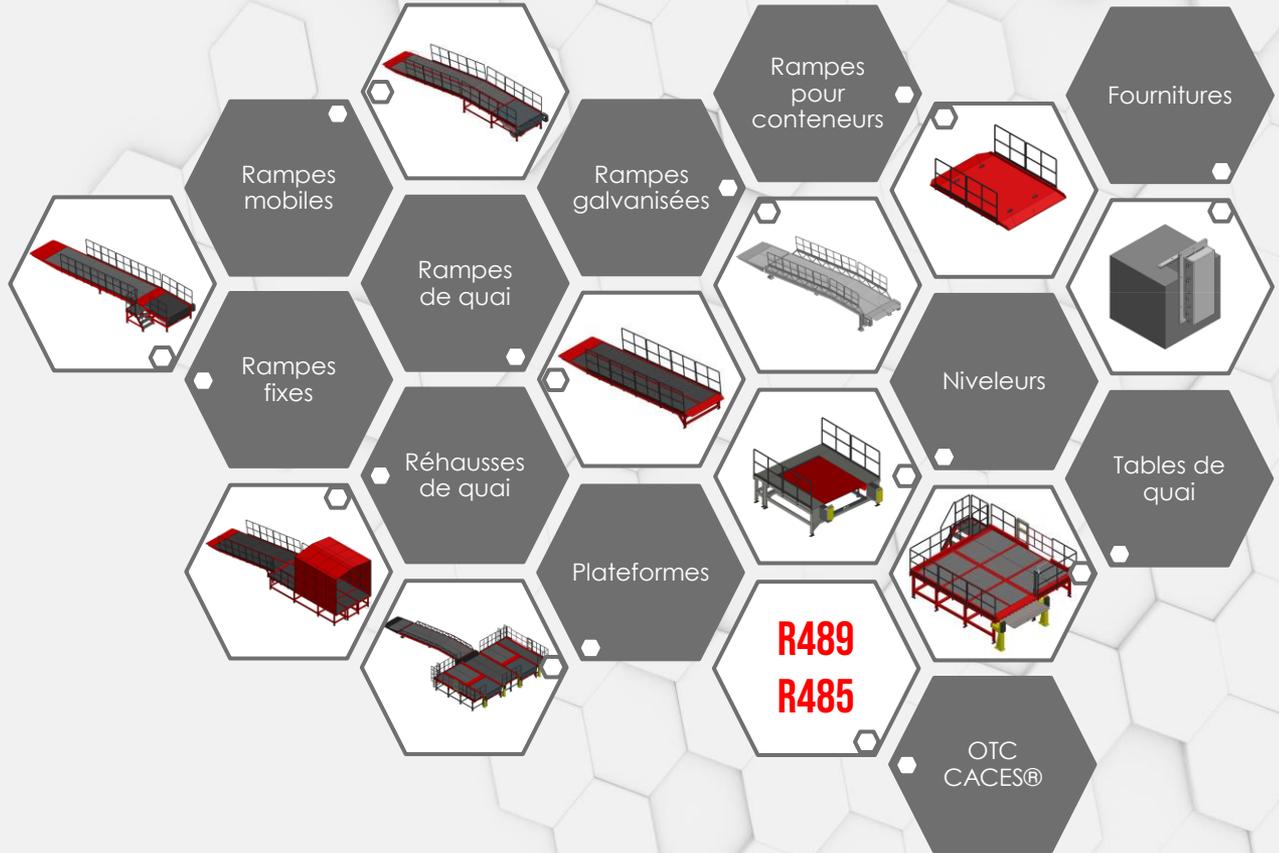



AZ RAMP

Les meilleures recommandations sont celles de nos clients

4.9/5 note moyenne sur 59 avis



Rampes de chargement et remorque au top.
Matériel de très bonne qualité, expédié sur l'île de la Réunion
Le montage des différents éléments est un jeu d'enfant
Merci AZ de nous accompagner dans notre développement.

Frédéric Da Costa
Février 2025



Délai respecté et livraison rapide.
Fournisseur professionnel, réponse rapide aux demandes.
Matériel conforme aux attentes et de très bonnes qualités

IFMMP
Mai 2024



J'ai pris contact pour une rampe 10T avec AZ rampe le 13/12/2023 via la plateforme DIRECT Industry et 20minutes après, le commercial de AZ rampe me répondait. Il a répondu à toutes mes questions et mes attentes

....
Etant un centre de formation, nous étions très regardant sur la qualité et sur les contraintes du référentiel CACES®. Cette rampe répondait à toutes les contraintes actuelles. La qualité était au rendez-vous.

Franck Pain
Janvier 2024

[VOIR TOUS LES AVIS](#)

CATALOGUE 2025



AZ RAMP

AZ MACHINERY
13 rue de la scierie
66340 PALAU DE CERDAGNE, France
Siret : 824 654 958 000 19
TVA : FR62 824 654 958
N° EORI: FRAD 824 654 958

service.commercial@az-machinery.fr
www.az-machinery.com

Siège social :
CG-2, N°80, Local Planta Baixa
Edifici SUNARI, Bloc C
AD100 Soldeu-Principat d'Andorra
NRT : L-711694-Z
N° Registral : 16585



