



# DRAWINGS

Rampes mobiles

Rampes fixes

Plateformes logistiques

Rampes de quai

Réhausse

Tables de quai mobiles




Tables de quai fixes

Passerelles

Rampes pour conteneurs

Niveleurs




Fournitures de quai

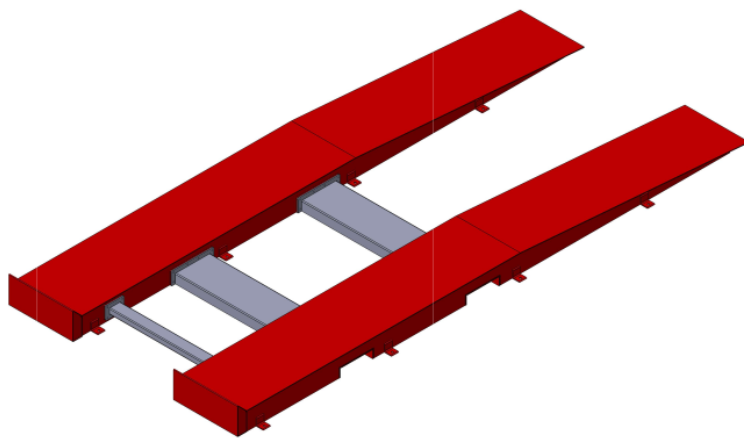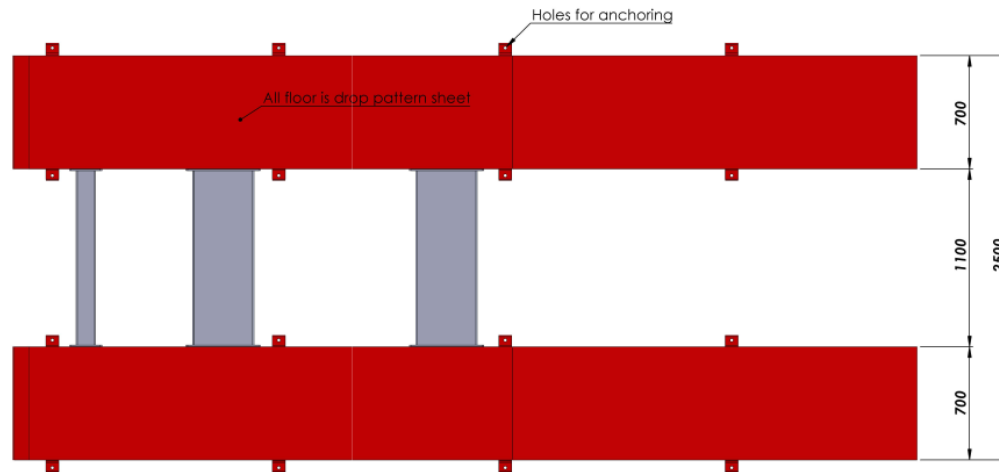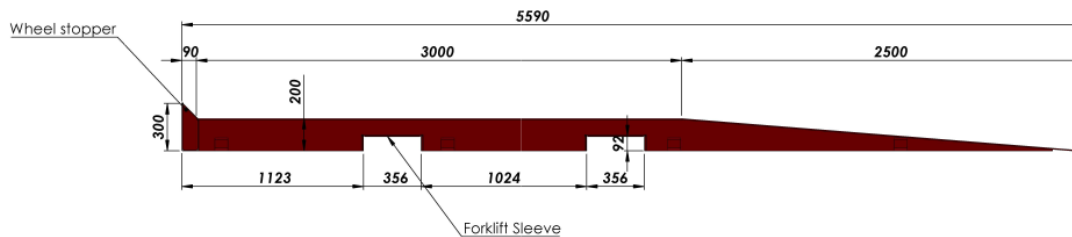

NAME - SURNAME	DATE	SIGN	QUANTITY	MASS (KG)	MATERIAL	PAGE/US
DRAWN BY: H. CANSEVER	15.03.2024		---			1/1
CONTROL: A. HEPBILDI	15.03.2024					
APPROVAL: S. ENTZMANN	15.03.2024					
SCALE: 1:50						
PART/ASSEMBLY NAME			DRAWING DESCRIPTION		DRAWING NO.	
			#49DK		---	





AZ MACHINERY - SLU, Matériels d'Élévation et Maintenance  
 13 rue de la vallée - 44 340 PALAJAT DE CERDAGNE - France  
 Téléphone : +33 (0) 27 49 369 - contact@az-machinery.com - www.az-machinery.com  
 Fax : 824 634 938 000 19 - TVA : FR02 824 634 938 - 3<sup>e</sup> EGEI - FRAD 824 634 938

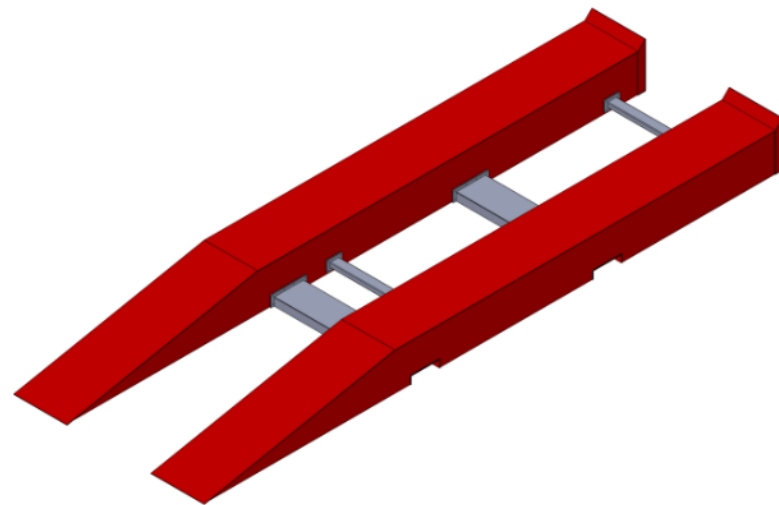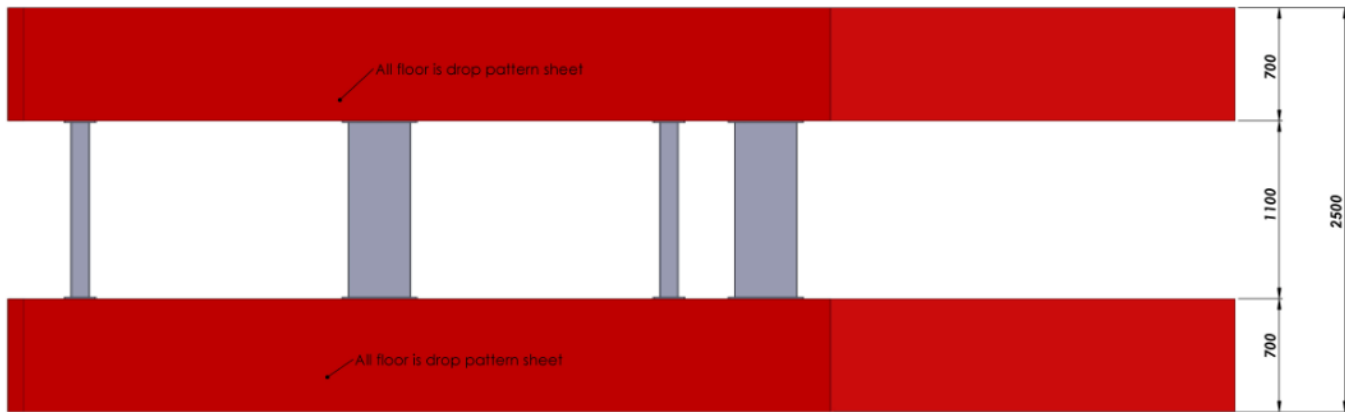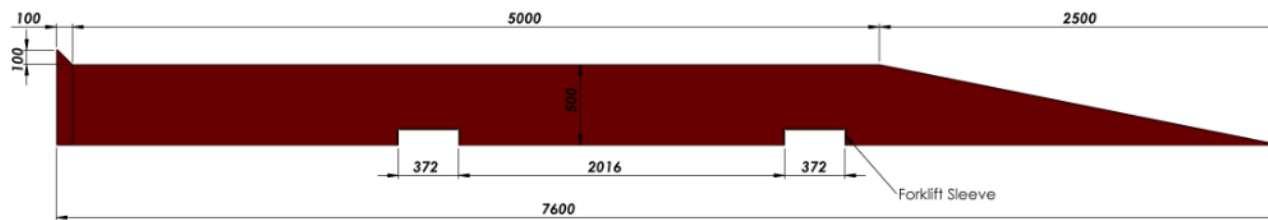


NAME - SURNAME	DATE	SIGN	QUANTITY	MASS (KG)	MATERIAL	PAGE/SET
DRAWN BY: H. CANSEVER	06.10.2023		---			1/1
CONTROL: A. HEPBILDI	06.10.2023					
APPROVAL: S. ENTZMANN	06.10.2023					
SCALE: 1:50						
PART/ASSEMBLY NAME			DRAWING DESCRIPTION		DRAWING NO.	
			#5BKG		---	



AZ MACHINERY - S.L.U., Matériels d'Élévation et Maintenance  
 13 rue de la scierie - 88 140 PALAIS DE CÉRÉBIANDE - FRANCE  
 Téléphone : +33 (0) 37 49 307 - www.azmachinery.com - www.azmachinery.com  
 Fax: 821 654 958 (00 33) TVA : FR02 821 654 958 - N° EORI: FR02 821 654 958

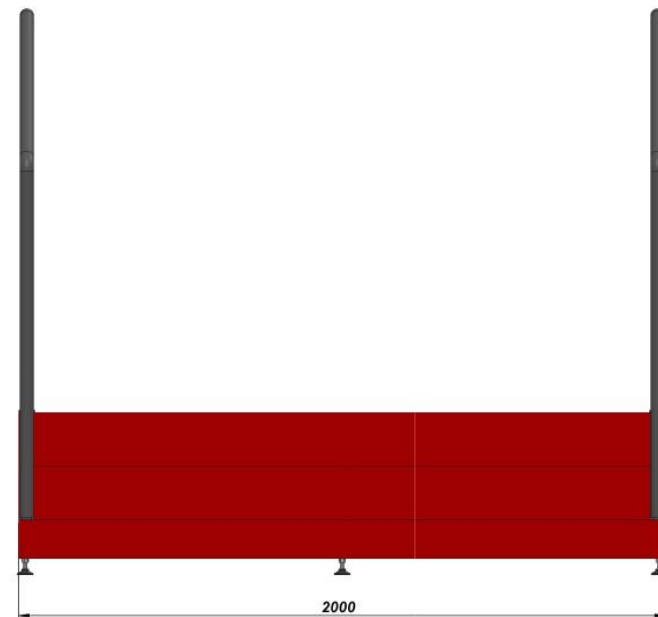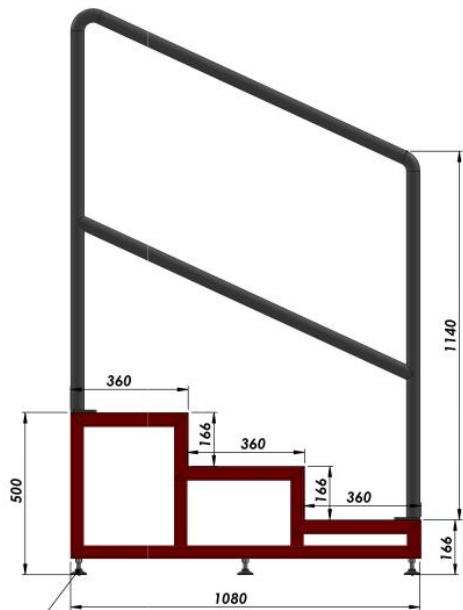

Adjustable foot

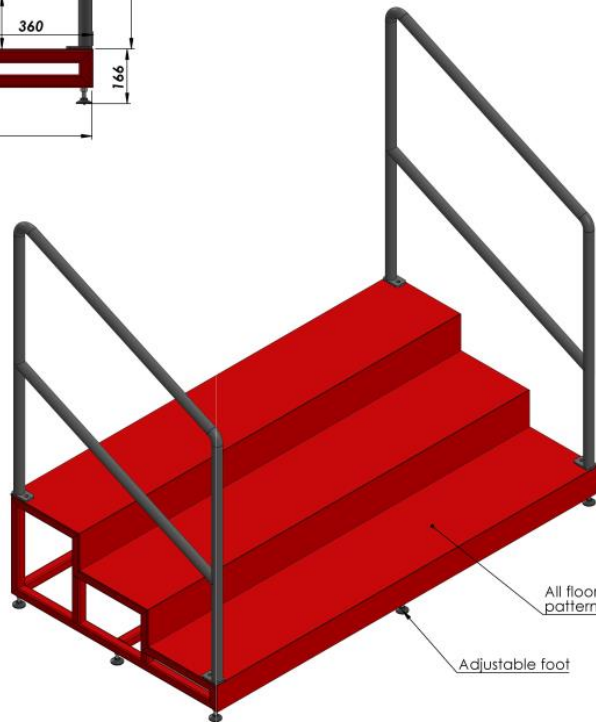



All floor is drop pattern sheet

Adjustable foot

NAME (SURNAME)	DATE	SIGN	QUANTITY	MASS (KG)	MATERIAL	PAGE NO.
DRAWN BY: H. CANSEVER	29.04.2024		---			1/1
CONTROL: A. HEPBILDI	29.04.2024					
APPROVAL: S. ENTZMANN	19.04.2024					
SCALE: 1:20						
PART/ASSEMBLY NAME			DRAWING DESCRIPTION		DRAWING NO.	
			#5GW8		---	

**AZ MACHINERY-SL**

Telephone : +33 35 27 40 369 contact@az-machinery.com www.az-machinery.com

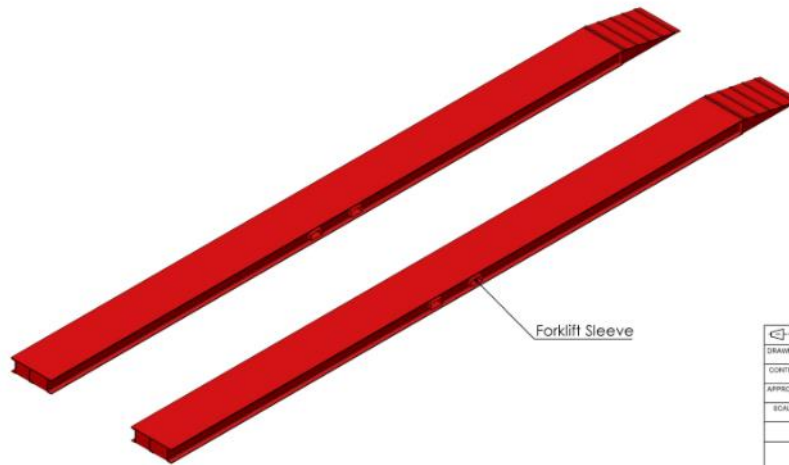
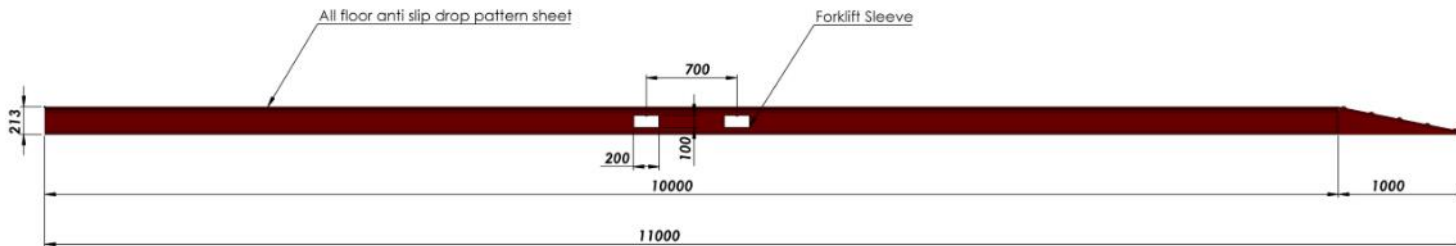


Total Capacity: 75.000 kg

NAME - SURNAME	DATE	SIGN	QUANTITY	MASS (KG)	MATERIAL	PAGE NR
DRAWN BY: H. CANSEVER	10.01.2024		---			1/1
CONTROL: A. HEPBILDI	10.01.2024					
APPROVAL: S. ENTZMANN	10.01.2024					
SCALE: 1:50						
PARTS/ASSEMBLY NAME			DRAWING DESCRIPTION		DRAWING NO	
			#ITE29		---	





AZ MACHINERY - S.L.U. Matériel de Levation et Manutention  
 15 rue de la source - 44 340 FRAISY DE CROISSANT - France  
 Téléphone : +33 (0) 21 48 307 - azmach@az-machinery.com - www.az-machinery.com  
 Site : S24-034-058-000-10 - T1A - 1802-024-034-058 - 3F-ENR0 - FLEAD-024-034-058

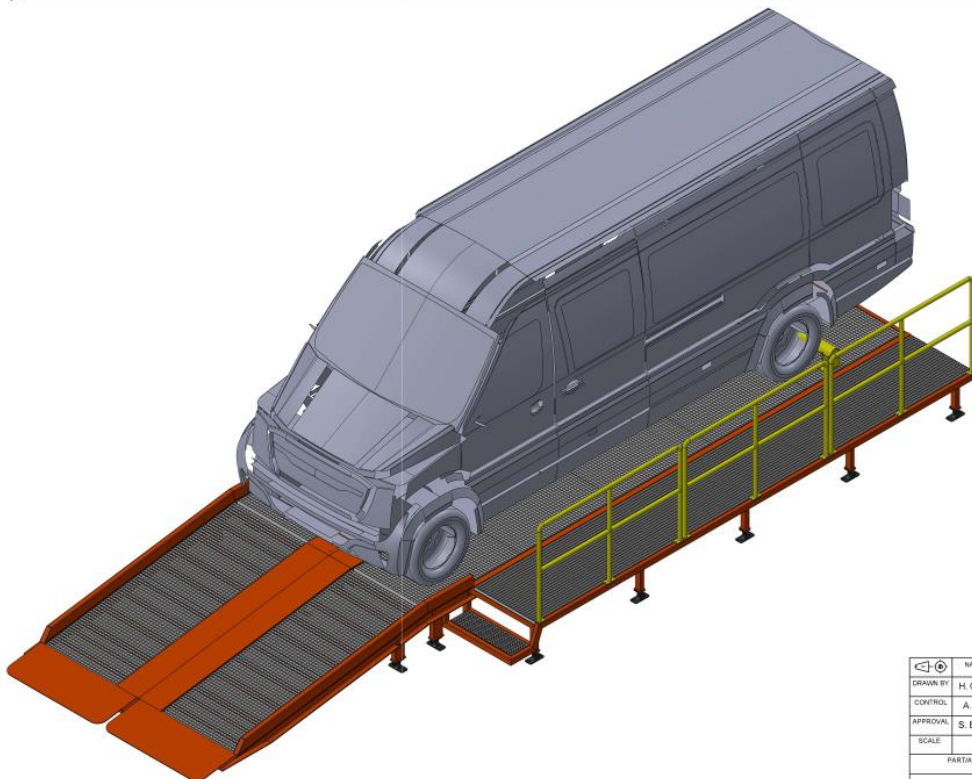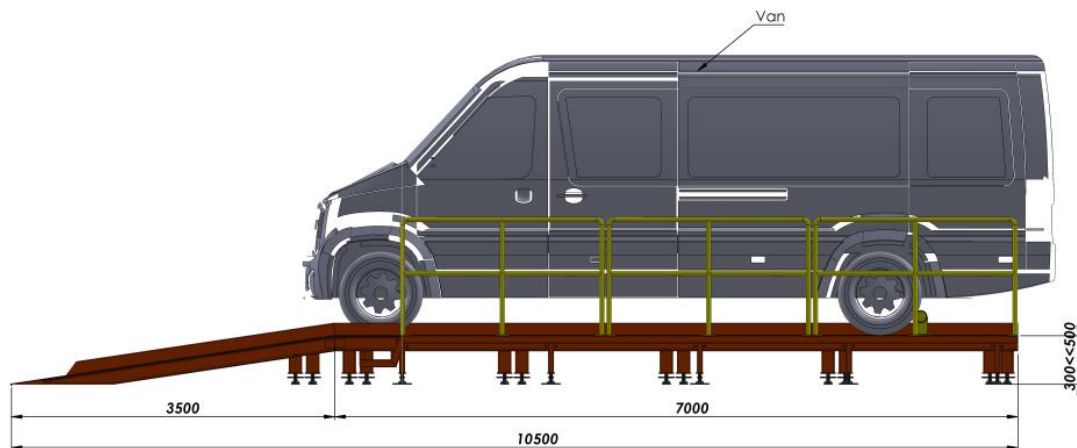

NAME (SURNAME)	DATE	SIGN	QUANTITY	MASS (KG)	MATERIAL	PAGE/NO
DRAWN BY: H. CANSEVER	18.03.2024		---			2/2
CONTROL: A. HEPBILDI	18.03.2024					
APPROVAL: S. ENTZMANN	18.03.2024					
SCALE: 1:50						
PART/ASSEMBLY NAME			DRAWING DESCRIPTION		DRAWING NO.	
			LOW DOCK		---	

**AZ MACHINERY-SL**

Telephone : +33 35 27 40 369 contact@az-machinery.com www.az-machinery.com

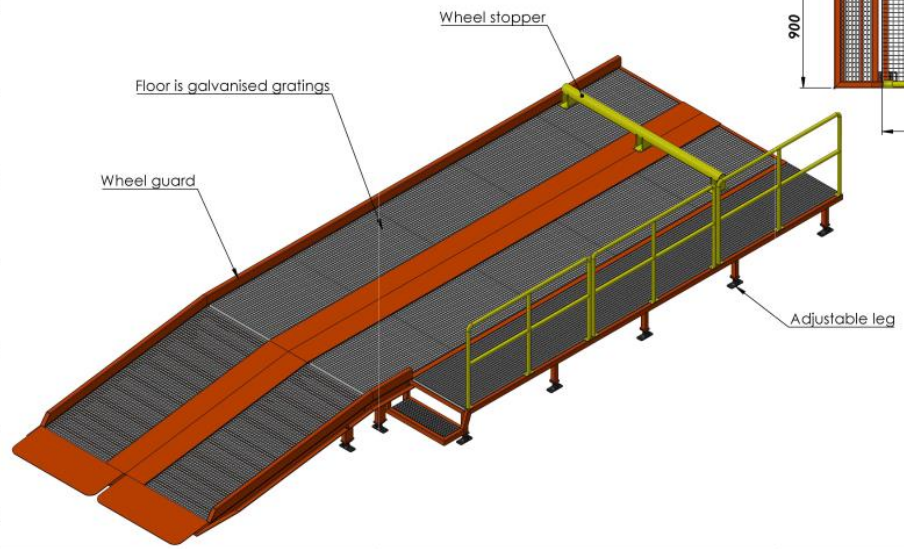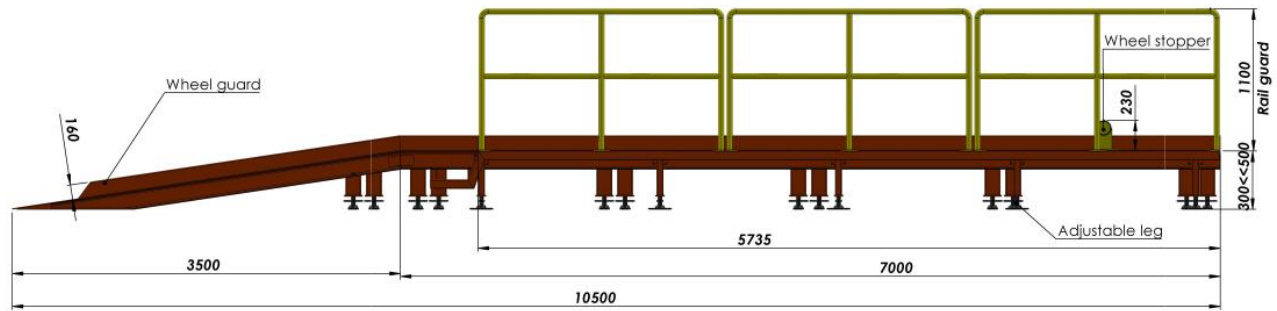


CAPACITY: 8000 KG


NAME (SURNAME)	DATE	SIGN	QUANTITY	MASS (KG)	MATERIAL	PAGE/NO
DRAWN BY: H. CANSEVER	18.03.2024		---			1/2
CONTROL: A. HEPBILDI	18.03.2024					
APPROVAL: S. ENTZMANN	18.03.2024					
SCALE: 1:50						
PART/ASSEMBLY NAME			DRAWING DESCRIPTION		DRAWING NO.	
			LOW DOCK		---	



Telephone : +33 35 27 40 369 contact@az-machinery.com www.az-machinery.com

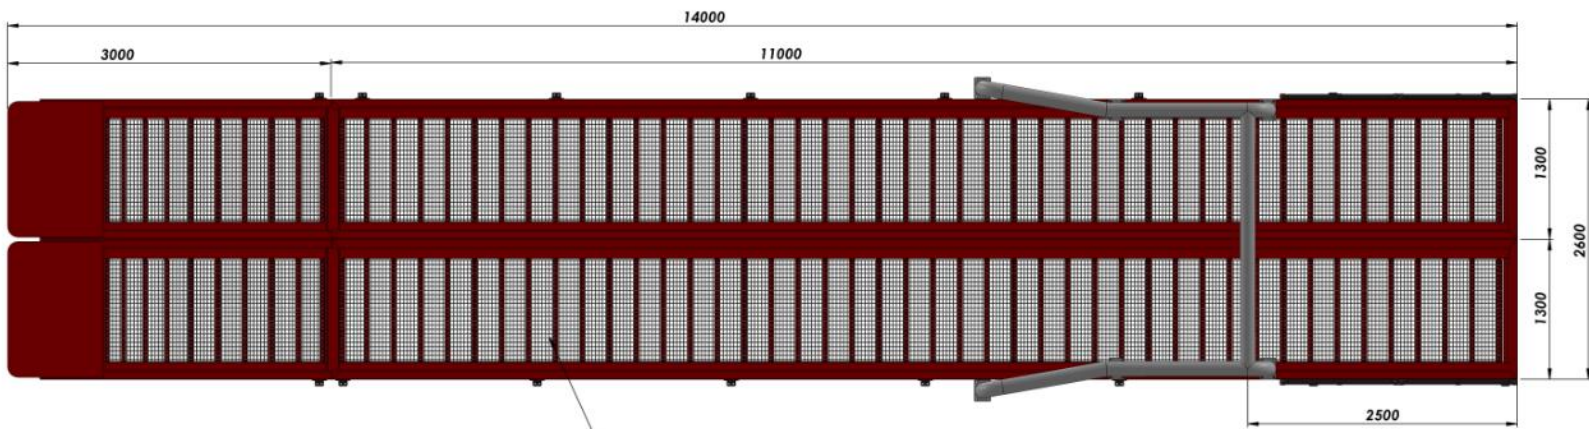

All floor is galvanised grid



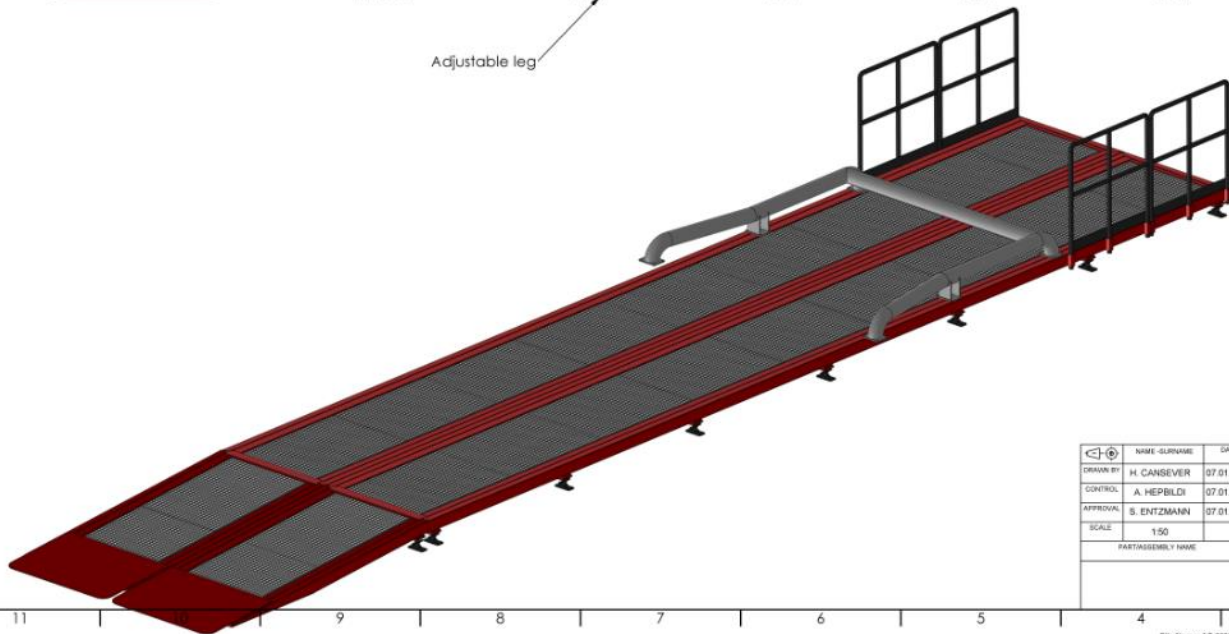


NAME (SURNAME)	DATE	SIGN	QUANTITY	MASS (KG)	MATERIAL	PAGE (of)
DRAWN BY: H. CANSEVER	07.01.2023		---			1/2
CONTROL: A. HEPBLDI	07.01.2023					
APPROVAL: S. ENTZMANN	07.01.2023					
SCALE: 1:50						
PART/ASSEMBLY NAME			DRAWING DESCRIPTION		DRAWING NO	
			RH92P		-	



AZ MACHINERY - S.L.U. Matériels d'Élévation et Manutention  
 11 rue de la source - 88 340 PALAIS (HS) L'ESBANDRE - France  
 Téléphone : +33 (0) 37 49 306 - www.azmachinery.com  
 Fax: 33 (0) 37 49 307 - email: azm@azmachinery.com



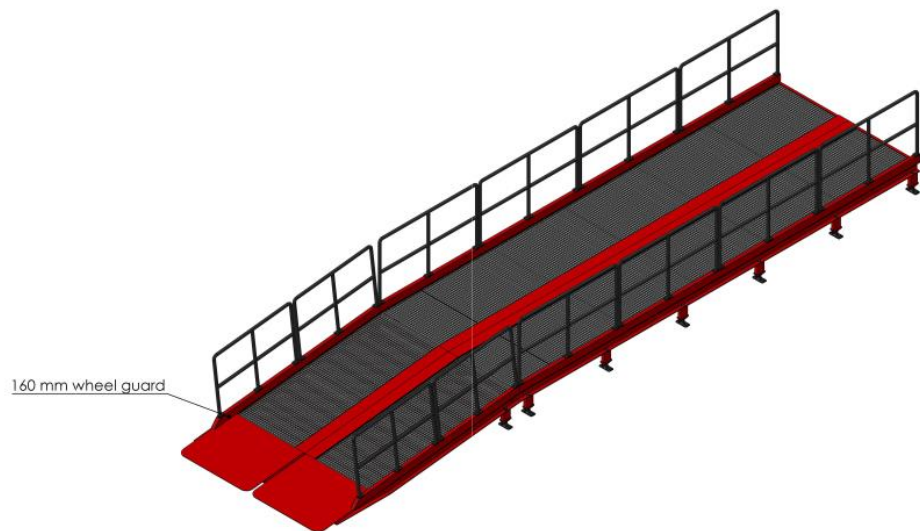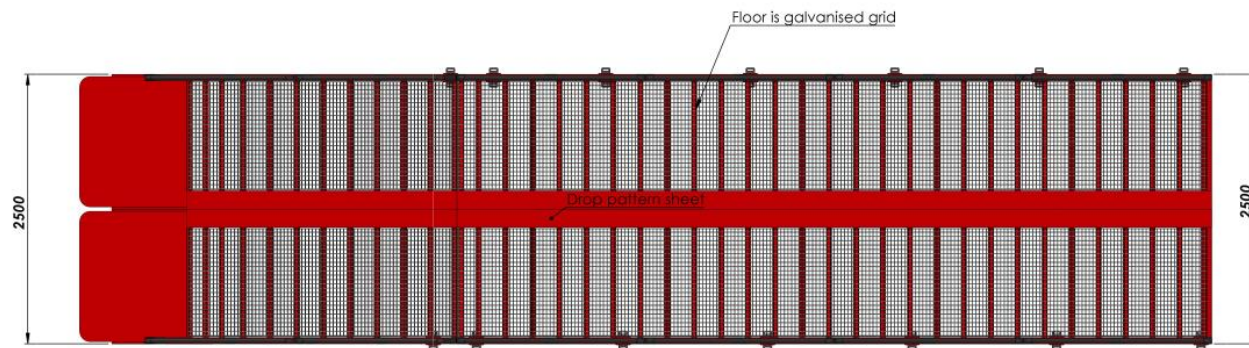
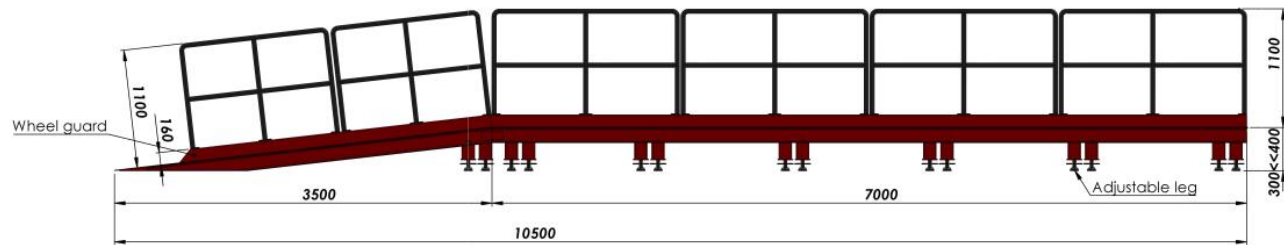


CAPACITY: 10000 KG


NAME (SURNAME)	DATE	SIGN	QUANTITY	MASS (KG)	MATERIAL	PAGE/NO
DRAWN BY: H. CANSEVER	04.08.2024		---			1/1
CONTROL: A. HEPBILDI	04.08.2024					
APPROVAL: S. ENTZMANN	04.08.2024					
SCALE: 1:50						
PART/ASSEMBLY NAME			DRAWING DESCRIPTION		DRAWING NO.	
			E2403S12 REHAUSSE BASSE		---	

**AZ MACHINERY-SL**

Telephone : +33 35 27 40 369 contact@az-machinery.com www.az-machinery.com

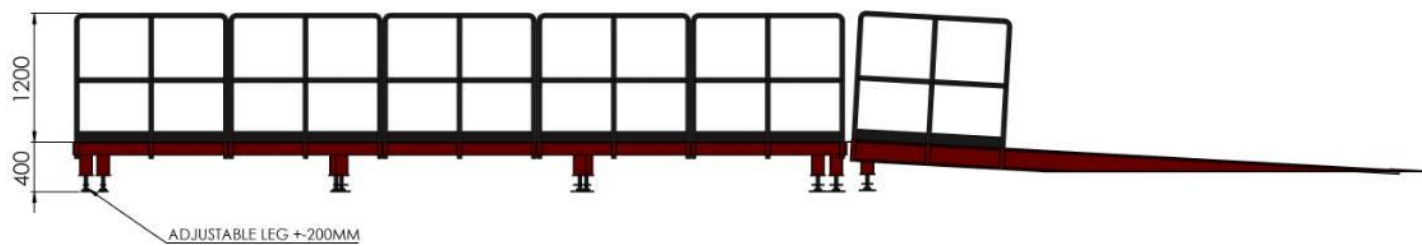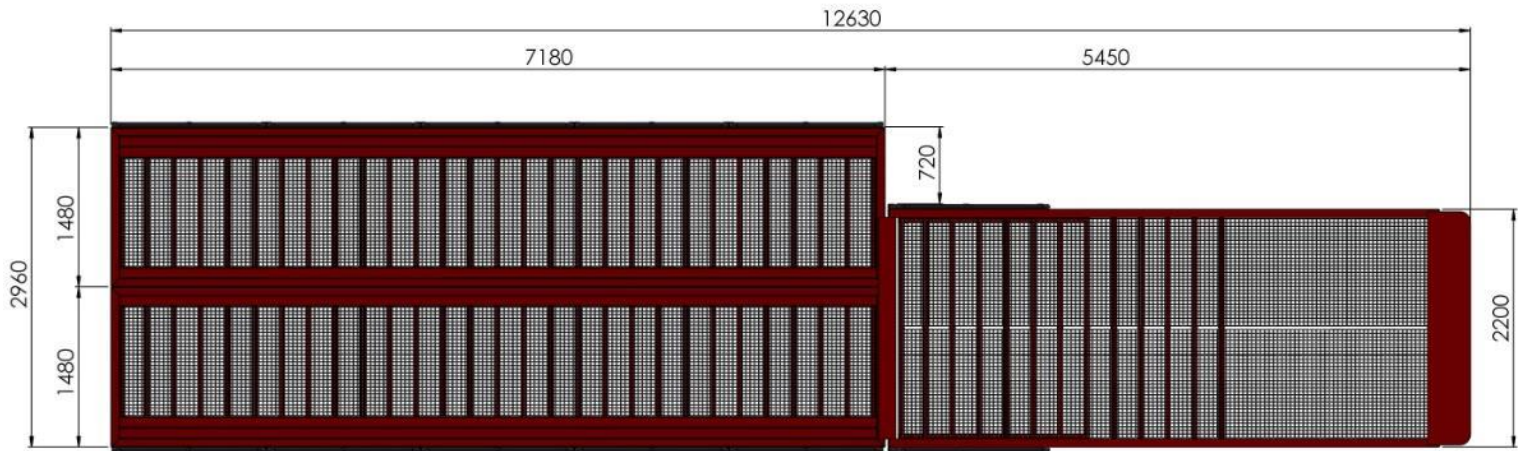

ADJUSTABLE LEG +200MM


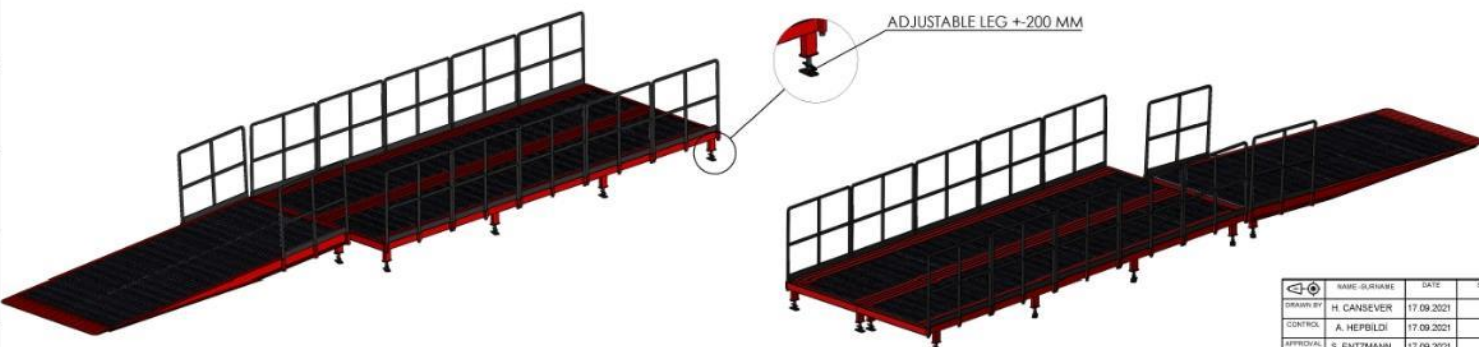


ADJUSTABLE LEG +200 MM


REV	NAME (SURNAME)	DATE	SIGN	QUANTITY	MASS (KG)	MATERIAL	PAGE NR
1	H. CANSEVER	17.09.2021		---			1/1
2	A. HEPBILDI	17.09.2021					
3	S. ENTZMANN	17.09.2021					
SCALE: 1:50							
PART/ASSEMBLY NAME						DRAWING DESCRIPTION	
						#E7BG LOW DOCK FRA-ORD-62	
						DRAWING NO.	
						---	





AZ MACHINERY - S.L.U. Materiali di Elevazione e Manutenzione  
 13 rue de la source - 49 540 PALLATI DE CEREAUDRE - France  
 Téléphone : +33 (0) 2 37 42 44 44 - commercial@az-machinery.com - www.az-machinery.com  
 SIREN : 824 018 088 03 - TVA : FR24 824 018 088 - 10° SCORP - FRANCE 824 018 088

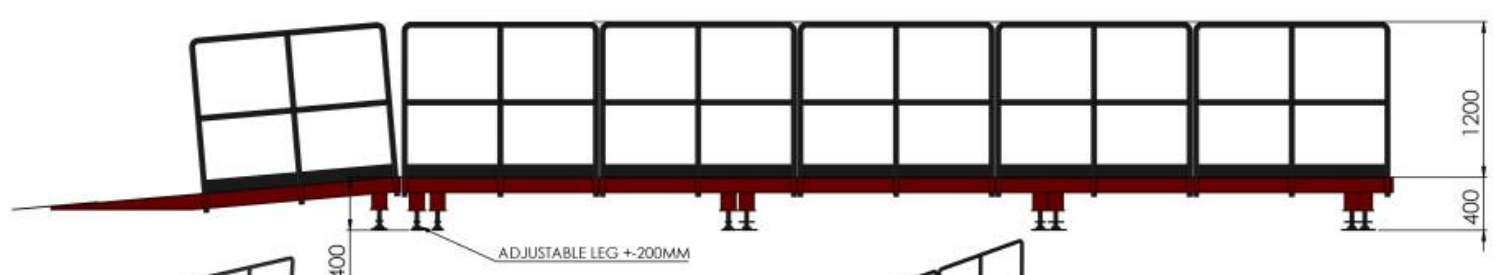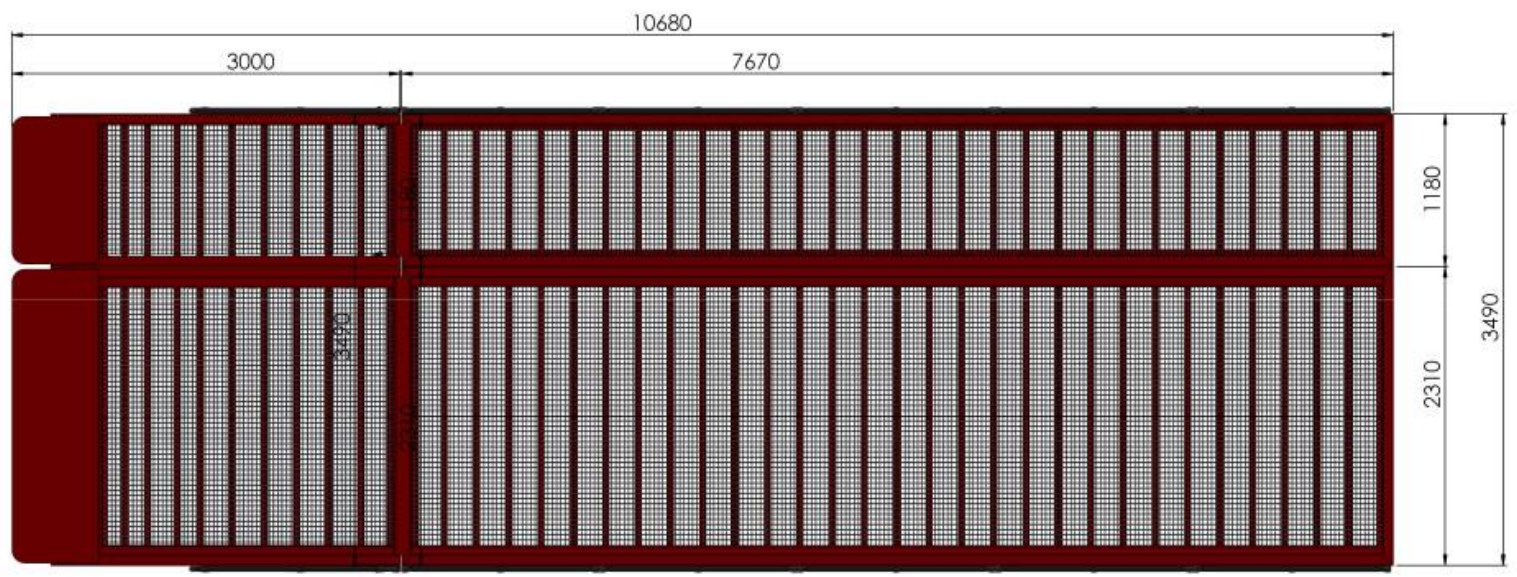

NO.	NAME (URSHAM)	DATE	ISSUE	QUANTITY	MARKING	MATERIAL	PROG. NO.
01	H. CARBEVER	17.09.2021					1/1
02	A. HEPBLD	17.09.2021					
03	S. ENTZMANN	17.09.2021					
04							
05							
PARTS LIST			DRAWING DESCRIPTION			DRAWING NO.	
			#E7BG LOW DOCK, REV01 FRA-ORD-62			-	

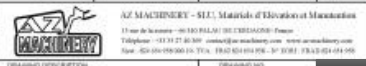

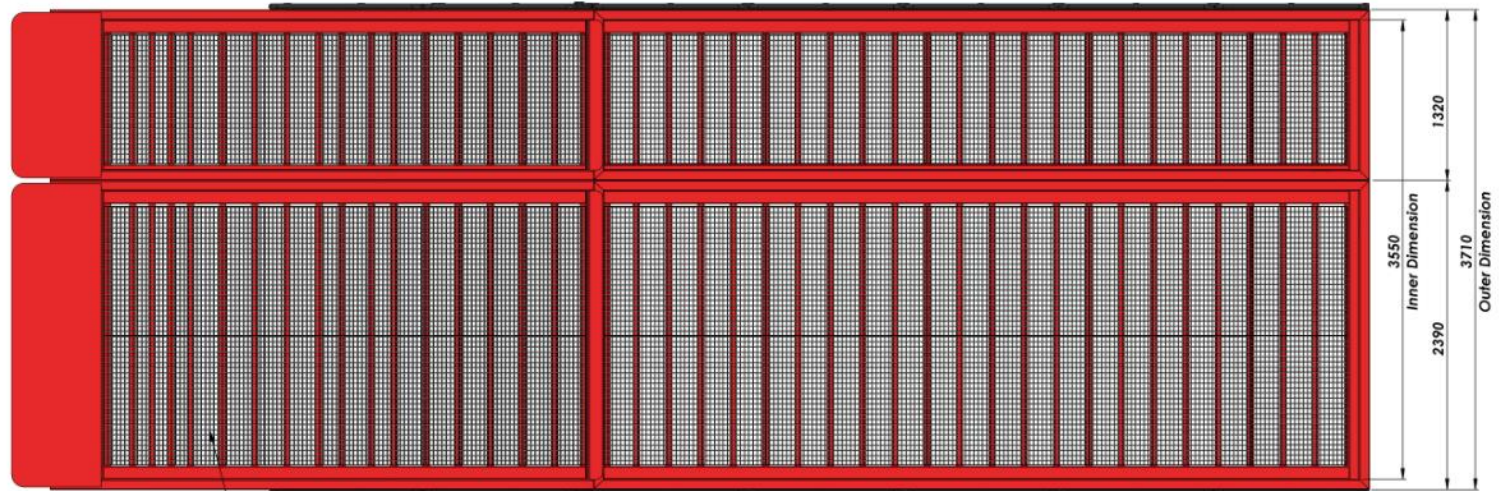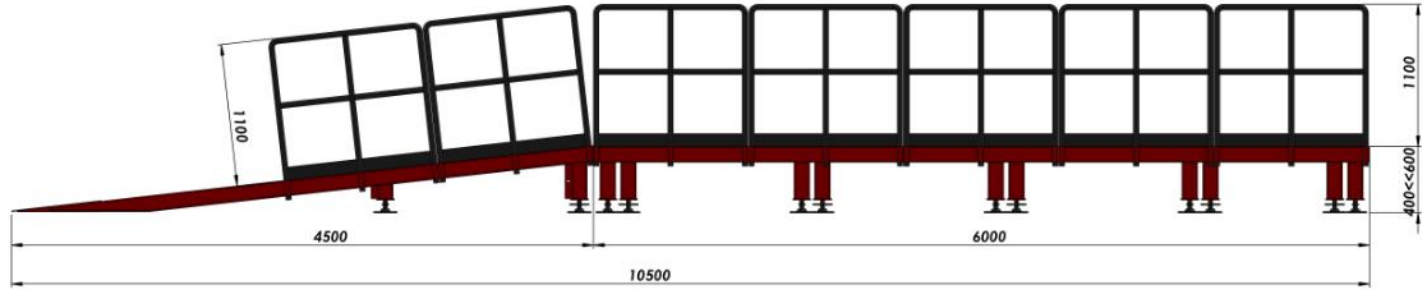




All floor is galvanised grid

CAPACITY: 6000 KG

NAME - SURNAME	DATE	SIGN	QUANTITY	MASS (KG)	MATERIAL	PAGE/HT
DRAWN BY: H. CANSEVER	23.06.2023		---			1/2
CONTROL: A. HEPBILDI	23.06.2023					
APPROVAL: S. ENTZMANN	23.06.2023					
SCALE: 1:50						
PART/ASSEMBLY NAME	DRAWING DESCRIPTION		DRAWING NO.			
	#64LS		-			



AZ MACHINERY - S.L.U. Materials of Elevation or Manutention  
 13 rue de la source - 48 540 PÉLAGY (FR) CÉDEX 03 - France  
 Téléphone : +33 (0) 37 45 306 - www.az-machinery.com - www.en.az-machinery.com  
 Site: AZ-054-058-000 (A, T, V), FR-02-054-058-000 - N° EORI: FR43-823-054-058

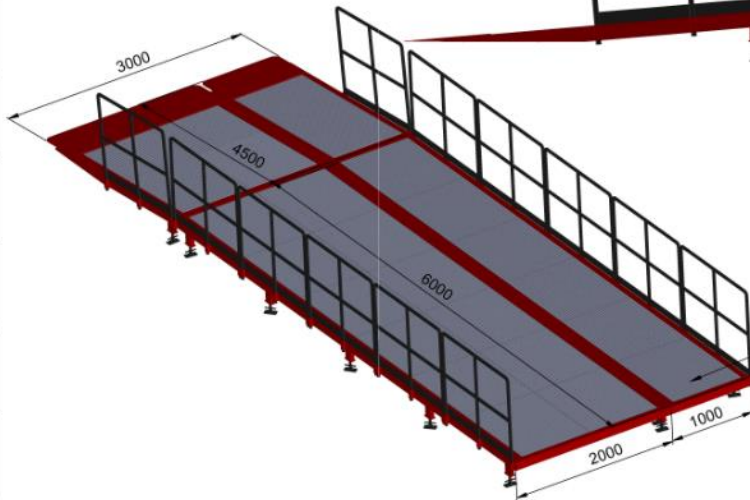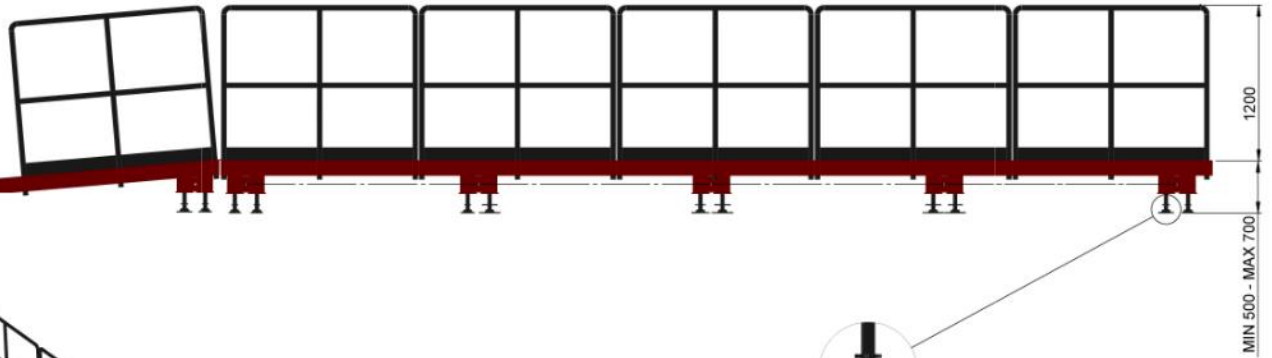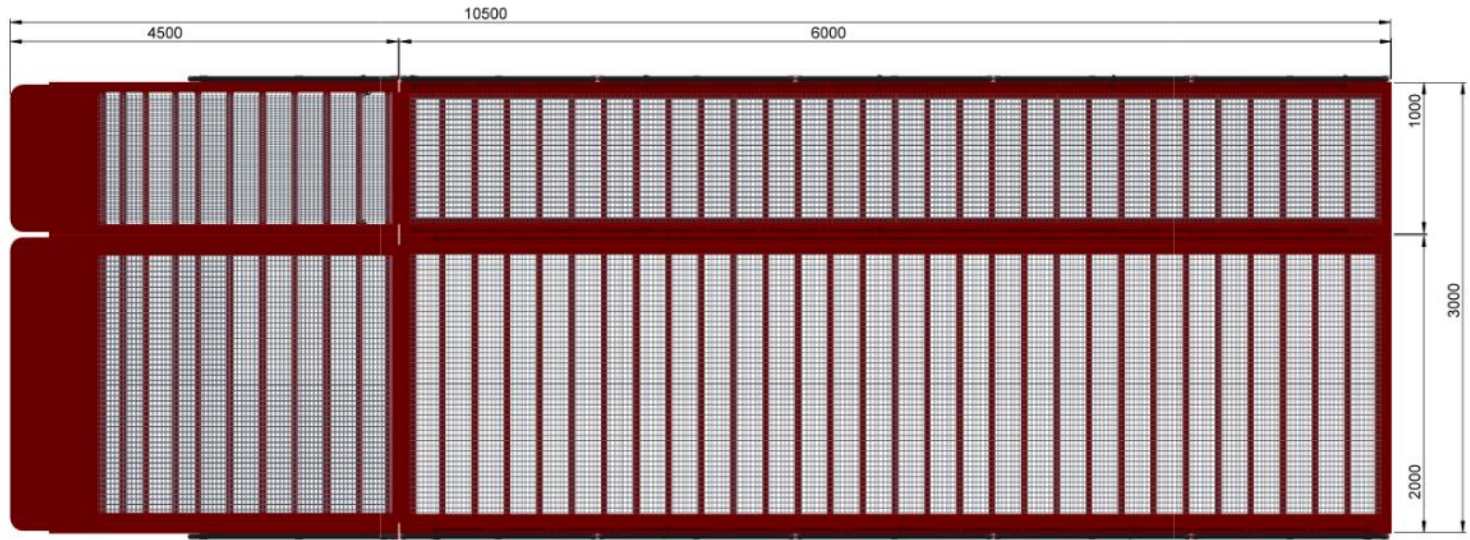



GALVANIZED GRID



GALVANIZED ADJUSTABLE LEG +200

NAME - SURNAME	DATE	SIGN	QUANTITY	MASS (KG)	MATERIAL	PAGE/NB
DRAWN BY: B. QZCFICI						1/1
CONTROL: A. HEPBLDI						
APPROVAL: J. GURGNET						
SCALE: 1:50						
PARTS/ASSEMBLY NAME		DRAWING DESCRIPTION			DRAWING NO.	
		# 9TDC				


**AZ MACHINERY** - S.L.U. Materials of Elevation or Maintenance  
 11 rue de la source - 48 340 POUSSAY (FRANCE)  
 Téléphone : +33 (0) 47 48 306 - www.azmachinery.com - www.azmachinery.com  
 Fax : +33 (0) 47 48 306 - Tél. +33 (0) 47 48 306 - N° EDFE: FR43-823-654-058

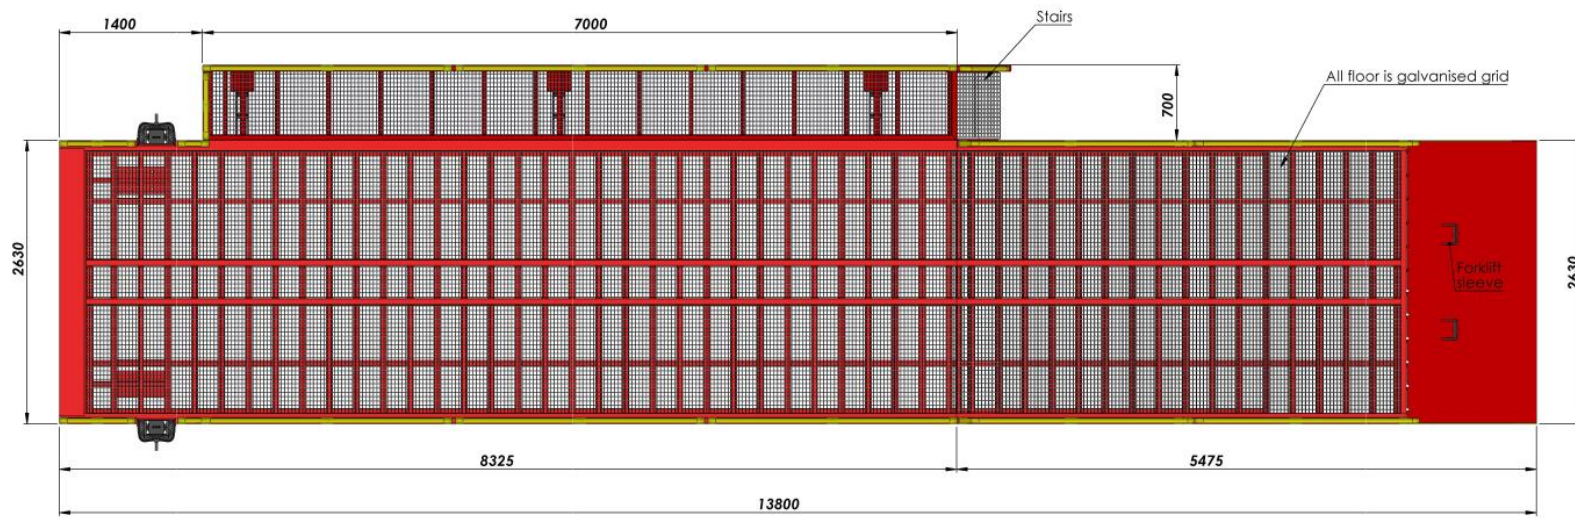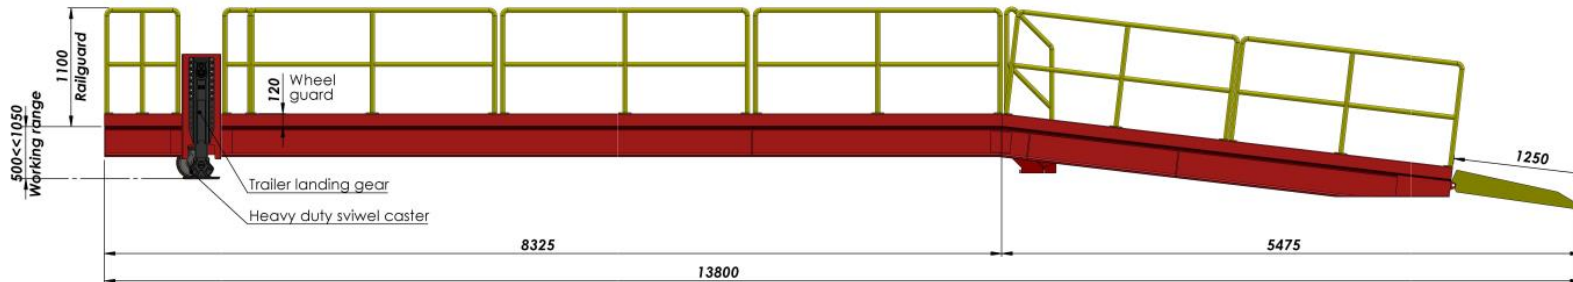

NAME (SURNAME)	DATE	SIGN	QUANTITY	MASS (KG)	MATERIAL	PAGE NO.
DRAWN BY: H. CANSEVER	03.07.2024		---			1/3
CONTROL: A. HEPBILDI	03.07.2024					
APPROVAL: S. ENTZMANN	03.07.2024					
SCALE: 1:100						
PART/ASSEMBLY NAME	DRAWING DESCRIPTION		DRAWING NO.			
	#97L7		---			




Telephone : +33 35 27 40 369 contact@az-machinery.com www.az-machinery.com

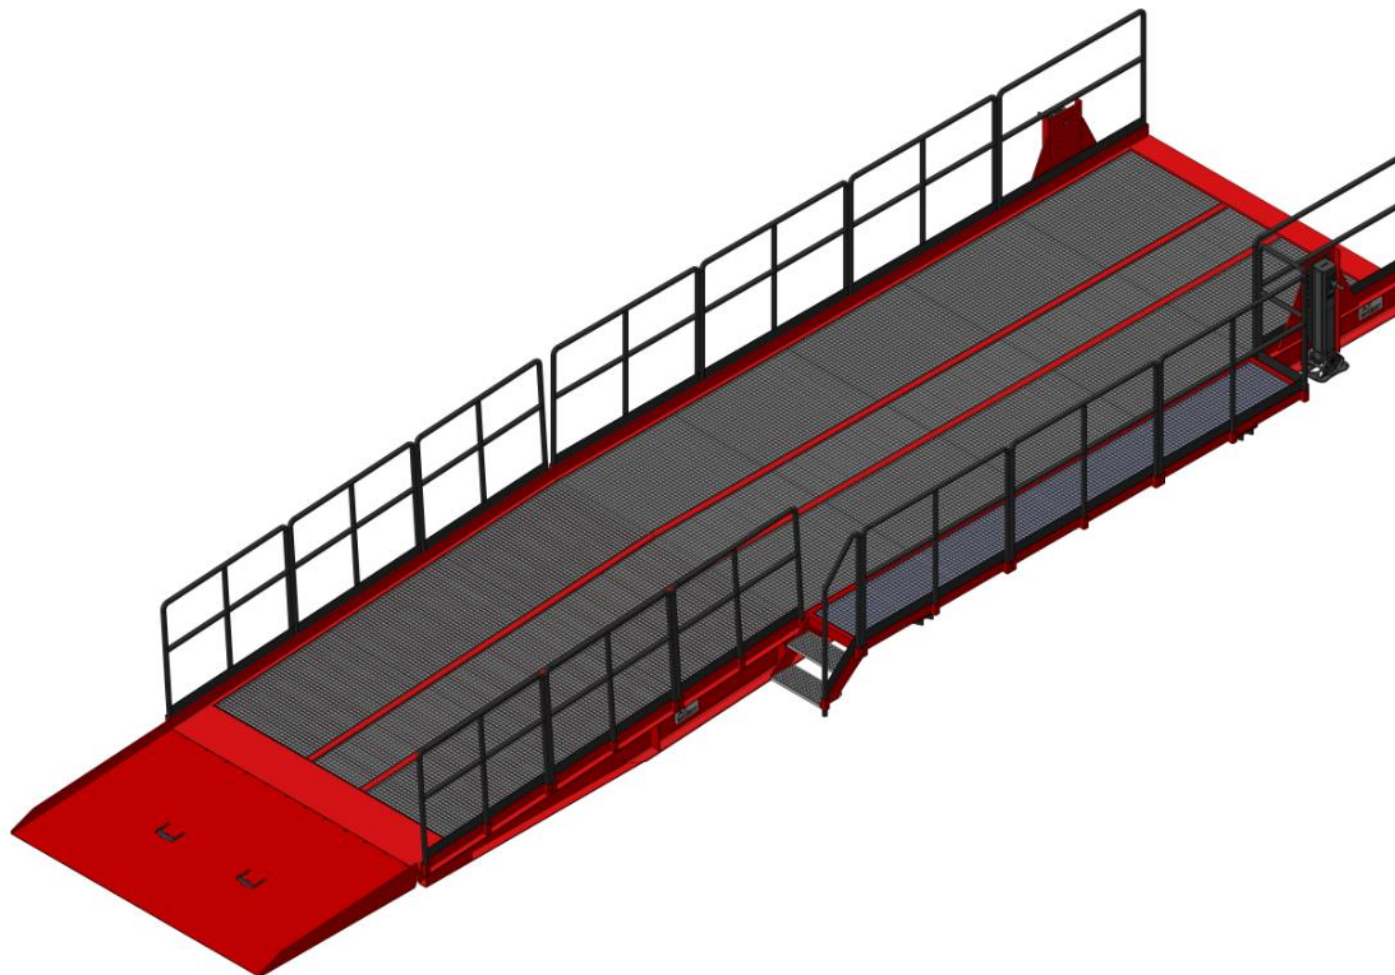


NAME - SURNAME	DATE	SIGN	QUANTITY	MASS (KG)	MATERIAL	PAGE/NT
DRAWN BY: H. CANSEVER	08.08.2022		---			2/2
CONTROL: A. HEPBLDI	08.08.2022					
APPROVAL: S. ENTZMANN	08.08.2022					
SCALE: 1:50						
PART/ASSEMBLY NAME			DRAWING DESCRIPTION			DRAWING NO.
			CUSTOMISED LOW DOCK			---



AZ MACHINERY - S.L.U. Materials of Elevation and Maintenance  
 11 rue de la machine - 48 540 POUJOL (FRANCE) - France  
 Téléphone : +33 (0) 37 45 300 - www.azmachinery.com - www.en.azmachinery.com  
 Site: 424 654 958 000 (A, T, V), FR 02 424 654 958 - N° EORI: FR424 654 958

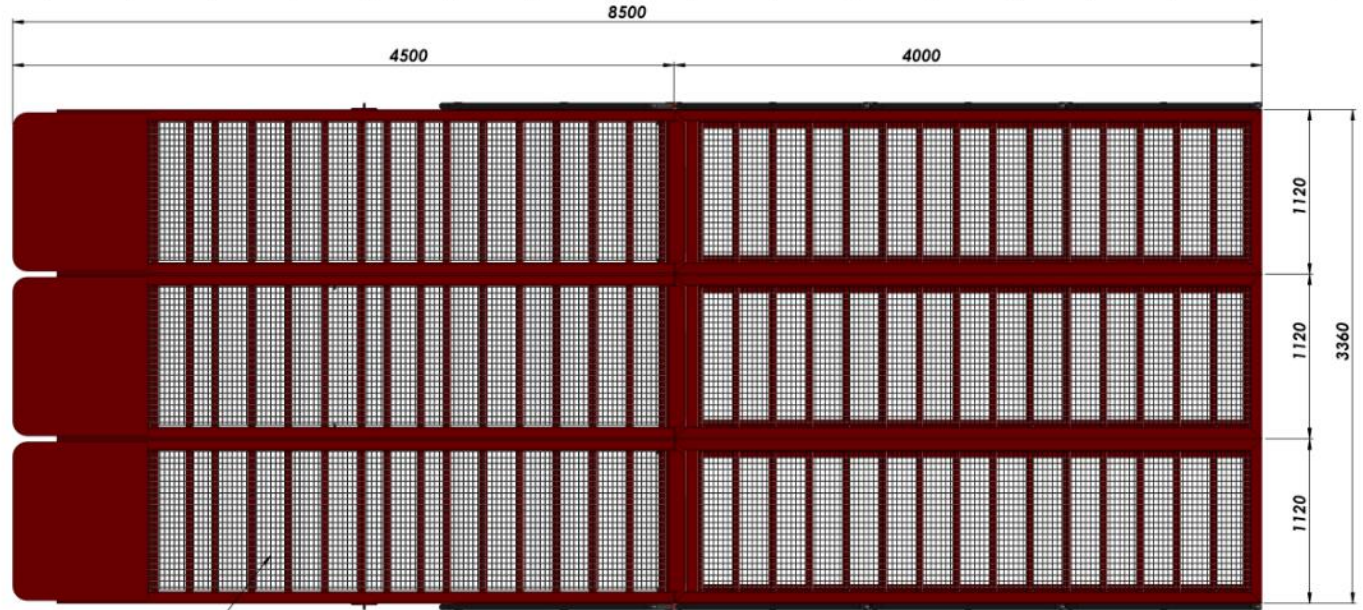

GALVANIZED GRID

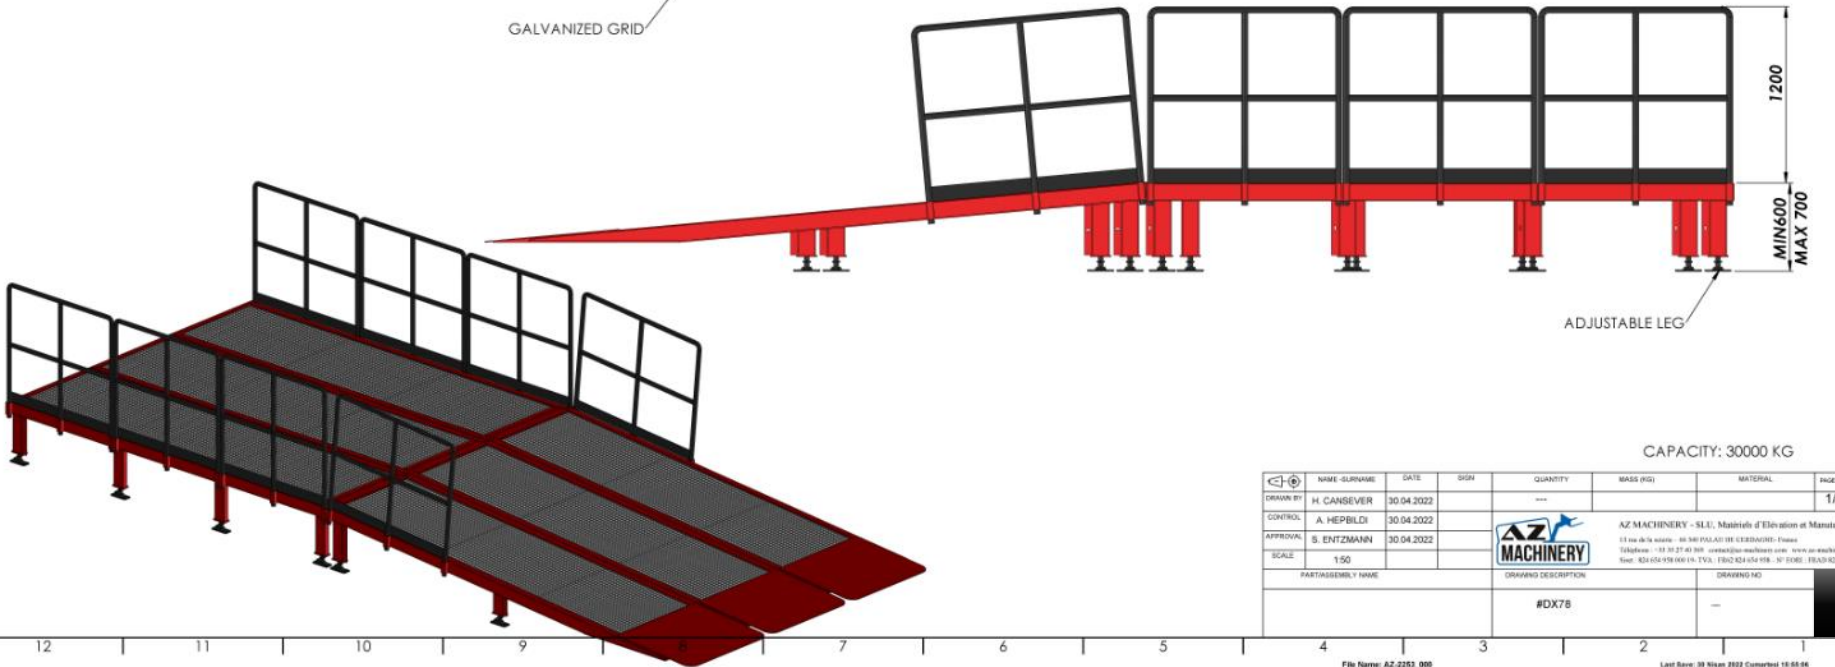




CAPACITY: 30000 KG

NAME - SURNAME	DATE	SIGN	QUANTITY	MASS (KG)	MATERIAL	PAGE/NB
DRAWN BY: H. CANSEVER	30 04 2022		---			1/1
CONTROL: A. HEPBLDI	30 04 2022					
APPROVAL: S. ENTZMANN	30 04 2022					
SCALE: 1:50						
PART/ASSEMBLY NAME			DRAWING DESCRIPTION		DRAWING NO	
			#DX78		-	



AZ MACHINERY - S.L.U. Materials d'Elevation et Manutention  
 15 rue de la source - 48 540 PÉLAGY (FR) CESSIGNY - France  
 Téléphone : +33 (0) 37 45 300 - www.az-machinery.com - az@az-machinery.com  
 Site: AZ 454 458 466 474 475 476 477 478 479 480 481 482 483 484 485 486 487 488 489 490 491 492 493 494 495 496 497 498 499 500






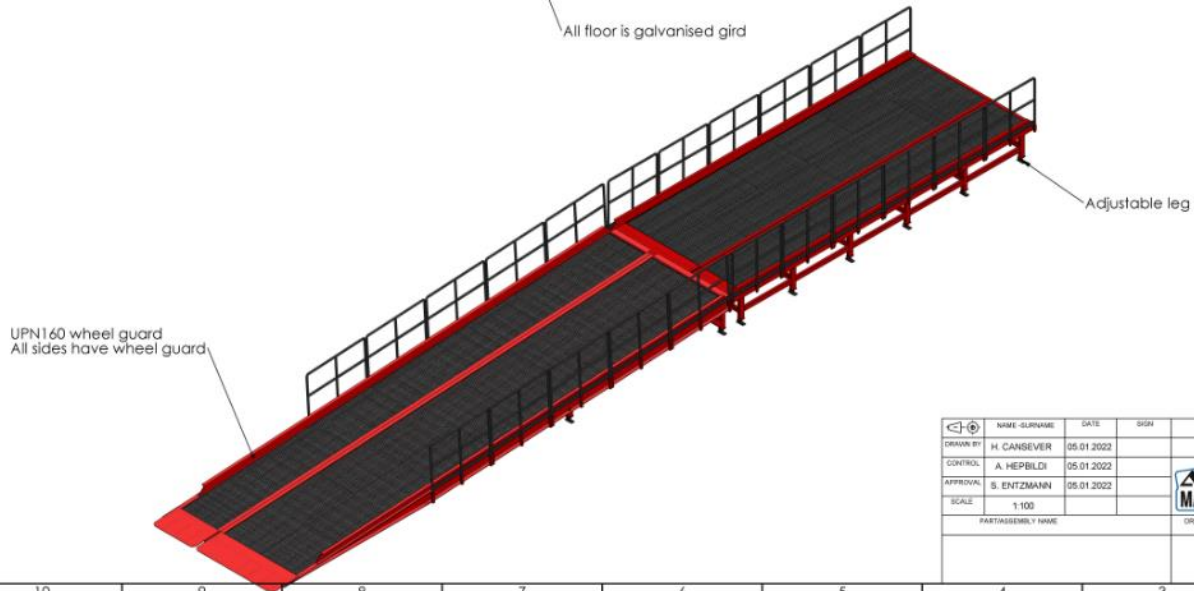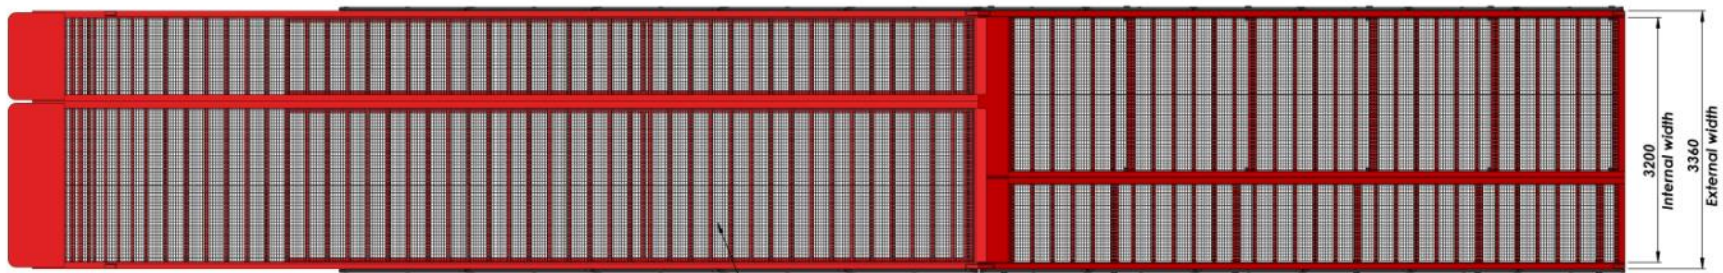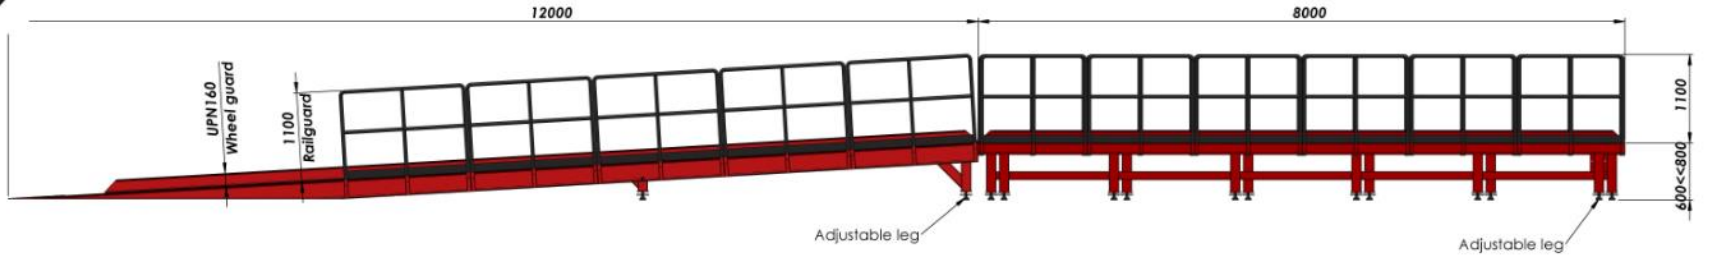

NAME - SURNAME	DATE	SIGN	QUANTITY	MASS (KG)	MATERIAL	PAGE/NT
DRAWN BY: H. CANSEVER	05.01.2022		---			1/2
CONTROL: A. HEPBLDI	05.01.2022					
APPROVAL: S. ENTZMANN	05.01.2022					
SCALE: 1:100						
PART/ASSEMBLY NAME			DRAWING DESCRIPTION		DRAWING NO.	
			#M634		-	



AZ MACHINERY - S.L.U. - Materials d'Elevation et Manutention  
 15 rue de la moelle - 48 540 POUJOL DE CEZERNHORS - France  
 Téléphone : +33 (0) 37 45 306 - www.az-machinery.com - www.az-machinery.com  
 Fax : +33 (0) 37 45 306 - Tél. +33 (0) 37 45 306 - N° EDF 01 - REA3-824-654-058

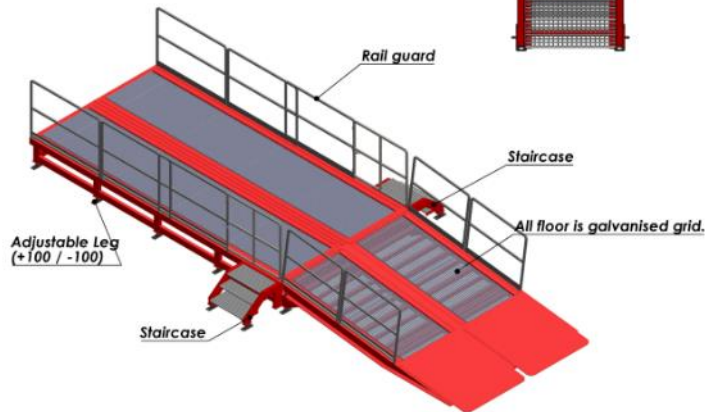
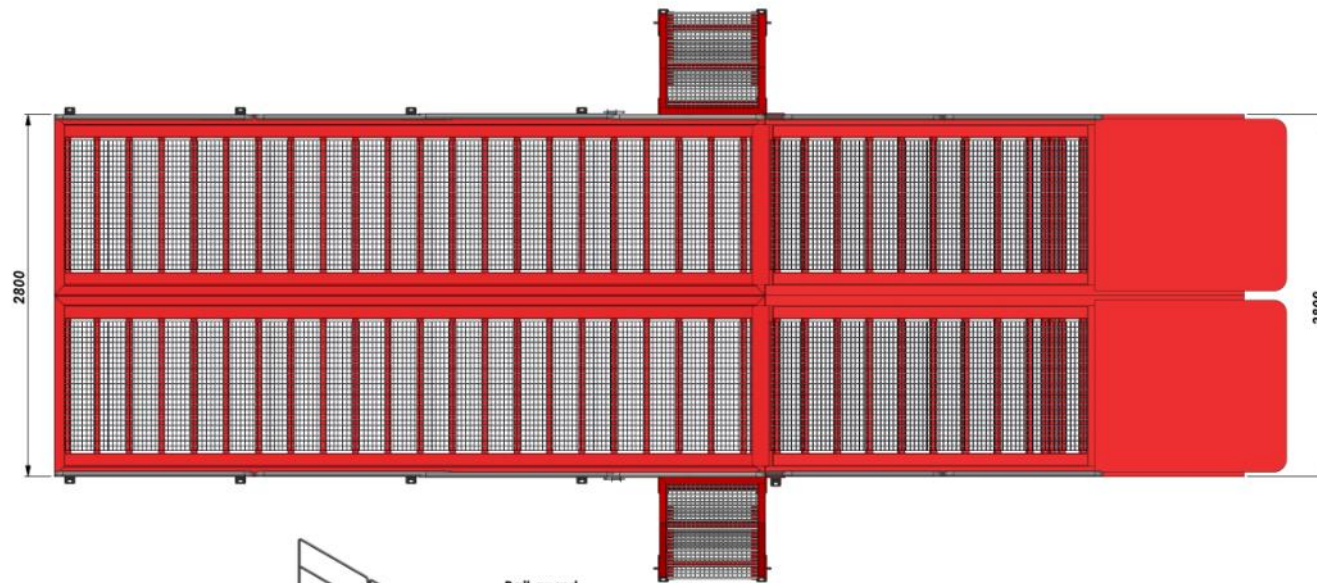
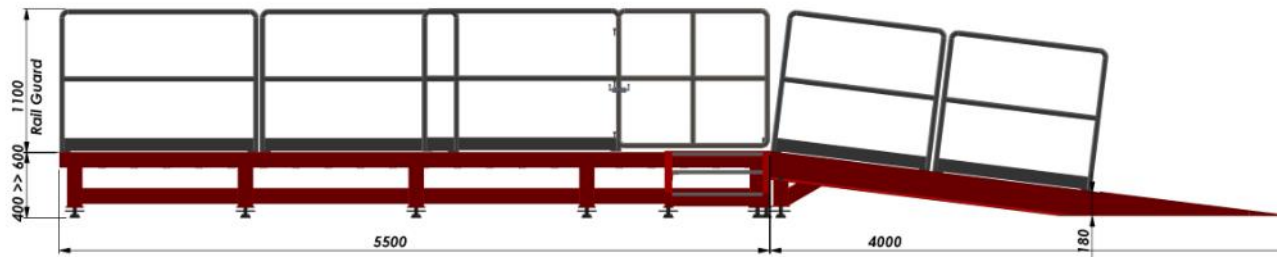


NAME - SURNAME	DATE	SIGN	QUANTITY	MASS (KG)	MATERIAL	PAGE NO
H. CANSEVER	12.01.2024		---			1/2
A. HEPBLDI	12.01.2024					
S. ENTZMANN	12.01.2024					
SCALE	1:50					
PARTS/ASSEMBLY NAME	DRAWING DESCRIPTION		DRAWING NO			
	#VR6J		---			



AZ MACHINERY - S.L.U. Matériel d'Élévation et Manutention  
 15 rue de la source - 44 340 FRESLIS (FRANCE)  
 Téléphone : +33 (0)2 40 30 07 - 0488423400 - www.az-machinery.com  
 Site : 424 054 058 (FR) - 1 800 824 654 (US) - 31 8080 - FAX 424 054 058






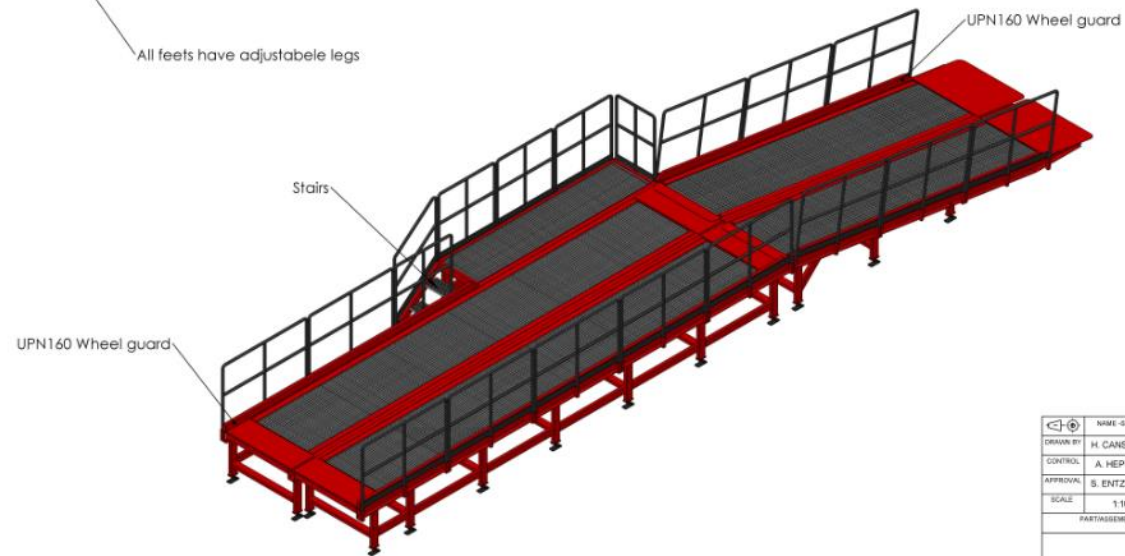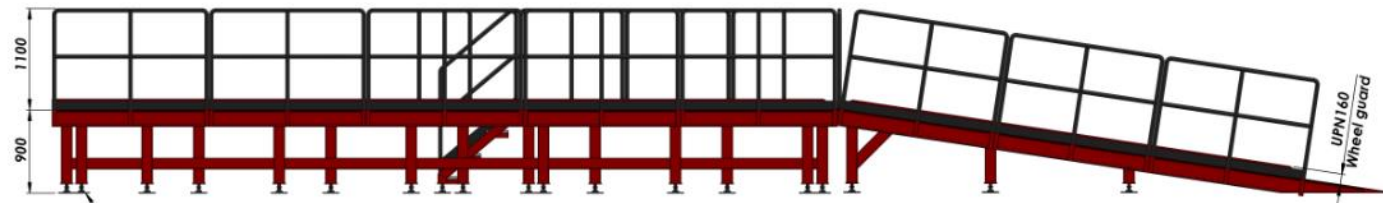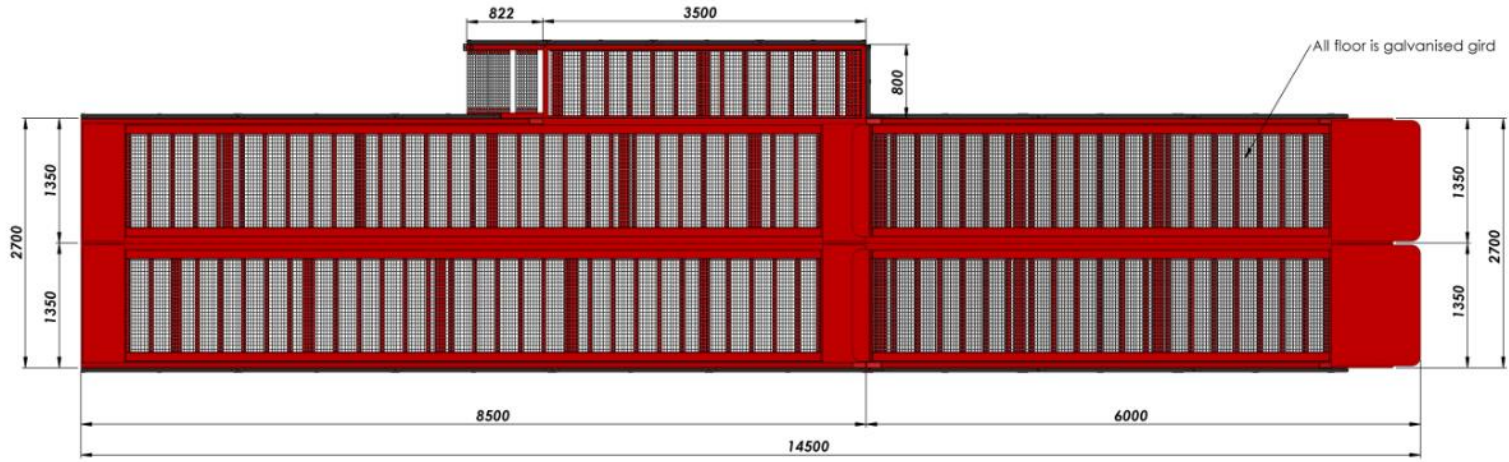

NAME - SURNAME	DATE	SIGN	QUANTITY	MASS (KG)	MATERIAL	PAGE/NT
DRAWN BY: H. CANSEVER	28.04.2023		---			1/2
CONTROL: A. HEPBLDI	28.04.2023					
APPROVAL: S. ENTZMANN	28.04.2023					
SCALE: 1:100						
PART/ASSEMBLY NAME			DRAWING DESCRIPTION		DRAWING NO.	
			#9EE7		-	




AZ MACHINERY - S.L.U. Materials of Elevation et Manutention  
 13 rue de la moelle - 48 540 PÉLAGY (FR) CÉDEX 03 - France  
 Téléphone : +33 (0) 37 45 306 - www.az-machinery.com - www.en.az-machinery.com  
 Fax : +33 (0) 37 45 306 - Email : france@az-machinery.com - AZ@az-machinery.com

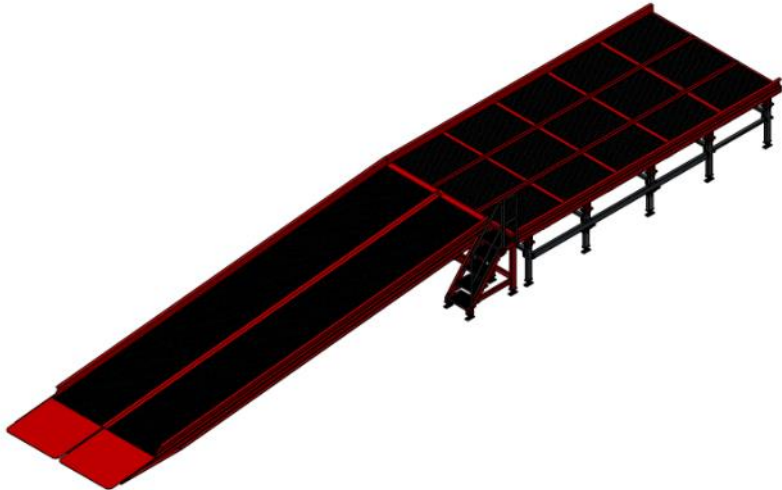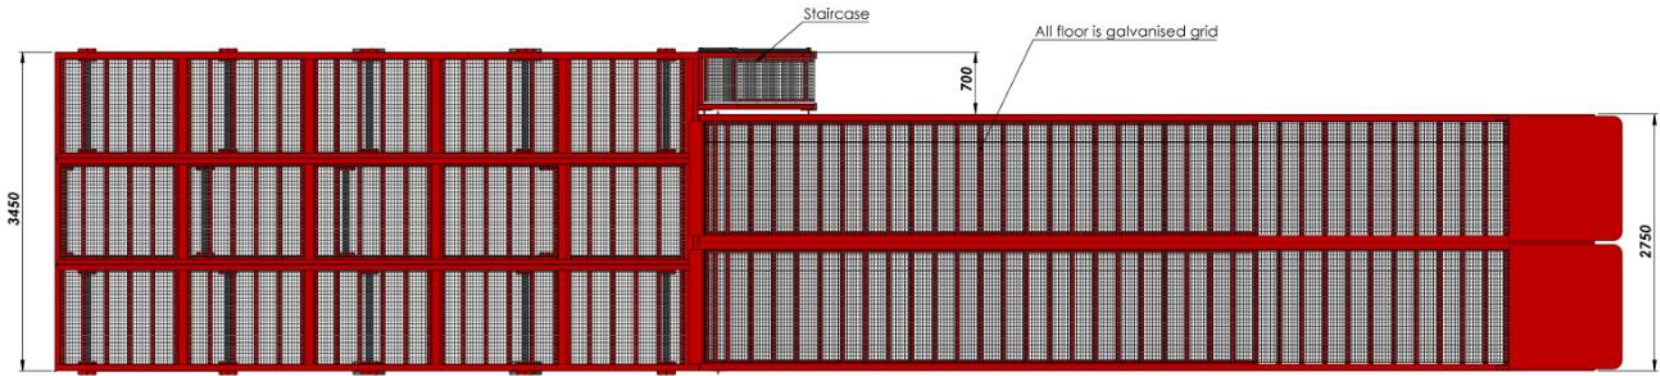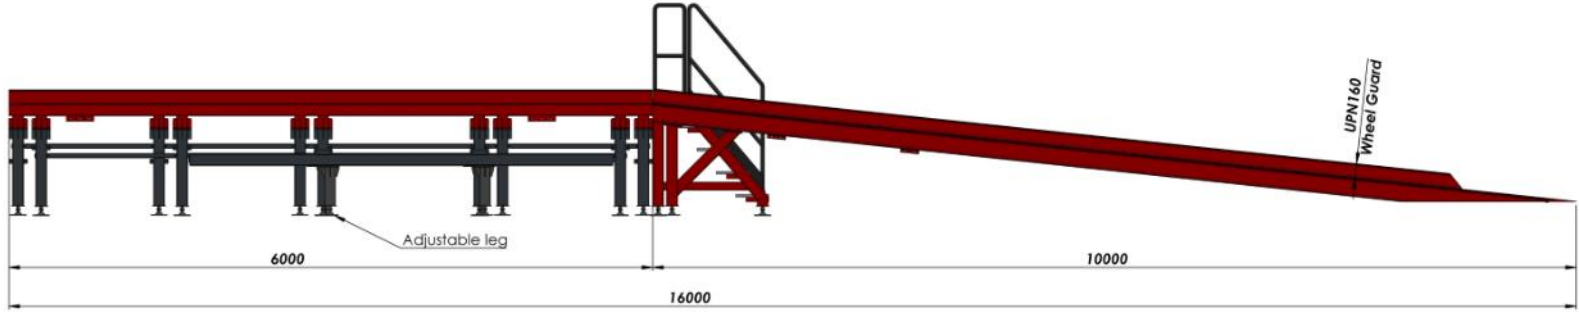

NAME - SURNAME	DATE	SIGN	QUANTITY	MASS (KG)	MATERIAL	PAGE NO
DRAWN BY: H. CANSEVER	17.01.2024		---			1/3
CONTROL: A. HEPBILDI	17.01.2024					
APPROVAL: S. ENTZMANN	17.01.2024					
SCALE: 1:100						
PART/ASSEMBLY NAME	DRAWING DESCRIPTION		DRAWING NO			
	#7VT9		---			




AZ MACHINERY - S.L.U. Materials of Elevation or Manufacture  
 15 rue de la source - 44 340 FRESNIER DE CROIX (NANTERRE) France  
 Téléphone : +33 (0)2 40 30 07 - 0488422400 - www.az-machinery.com  
 Site : 424 054 058 (M) 06 77 63 1362 424 674 058 - 37 8080 - 424 624 058

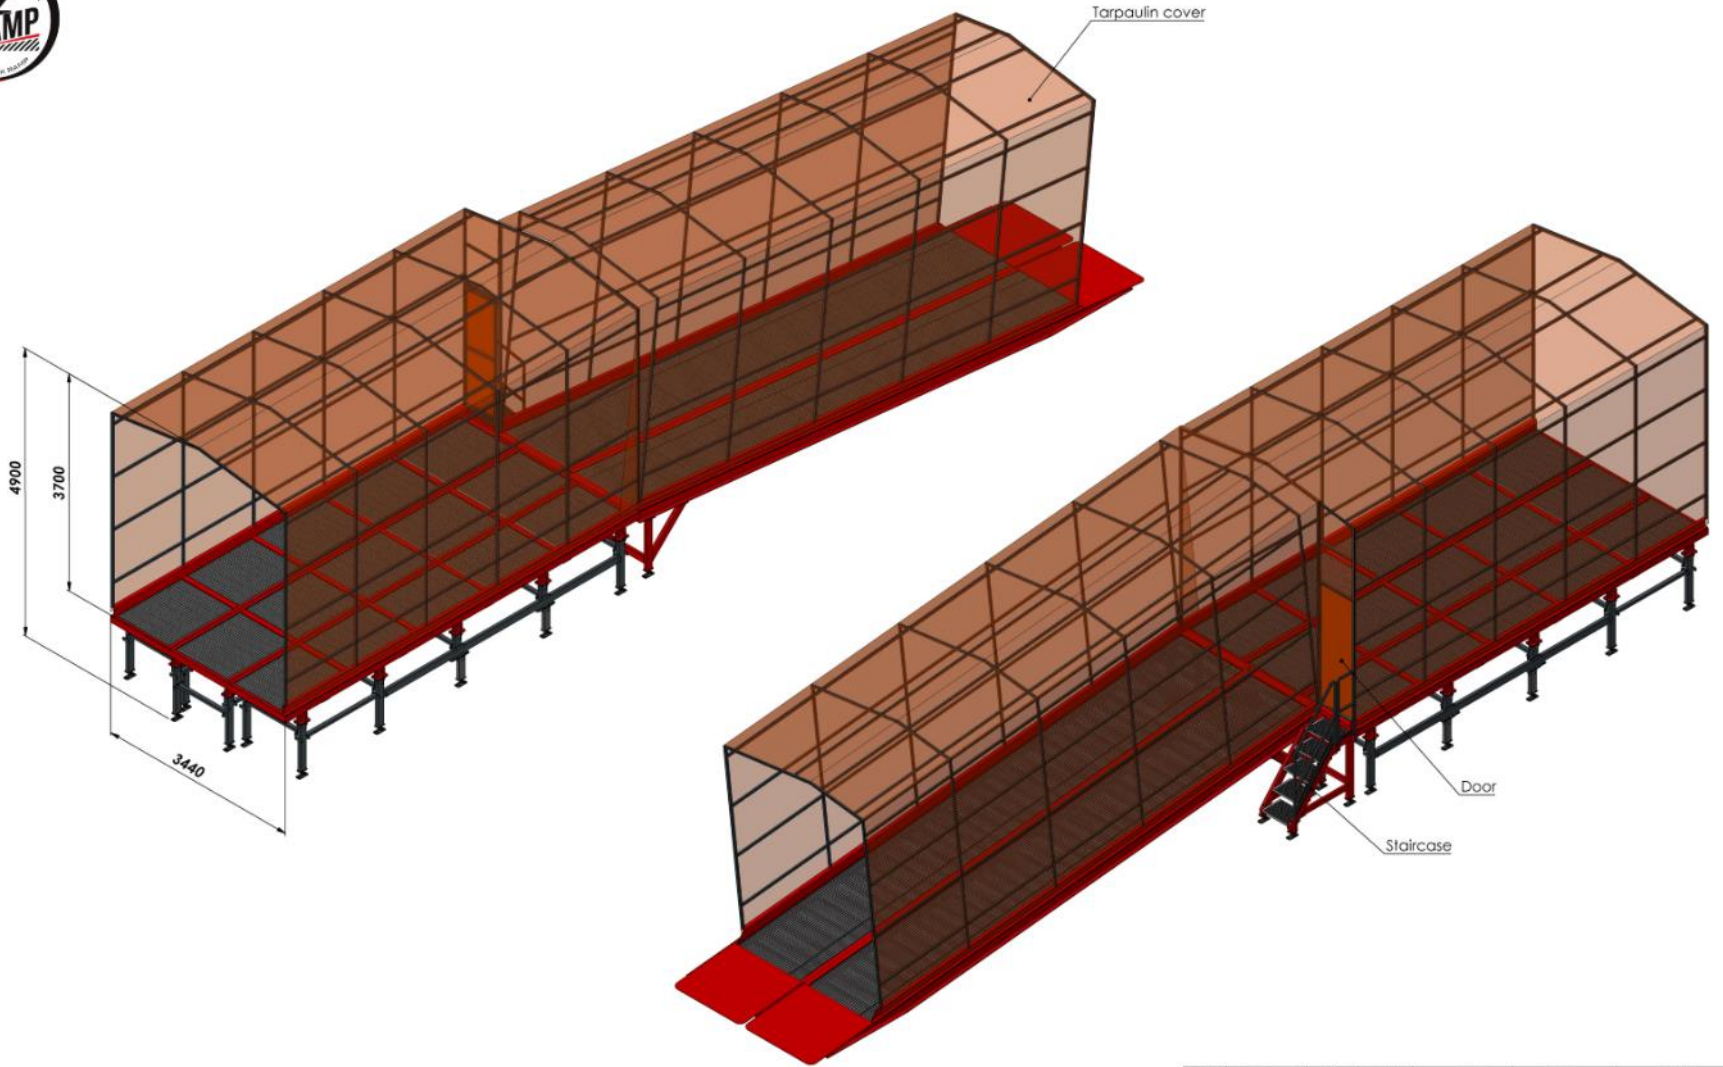

☐	NAME - SURNAME	DATE	SIGN	QUANTITY	MASS (KG)	MATERIAL	PAGE NR
DRAWN BY	H. CANSEVER	23.01.2024		---			3/3
CONTROL	A. HEPBLDI	23.01.2024					
APPROVAL	S. ENTZMANN	23.01.2024					
SCALE	1:100						
PART/ASSEMBLY NAME		DRAWING DESCRIPTION			DRAWING NO		
		#7VT9			---		






AZ MACHINERY - S.L.U. Matériel de Levation et Manutention  
 15 rue de la source - 44 340 FRESLIS (FRANCE)  
 Téléphone : +33 (0)2 40 307 40848@az-machinery.com www.az-machinery.com  
 Site : 424 054 058 (FR) 00 33 2 40 307 40848

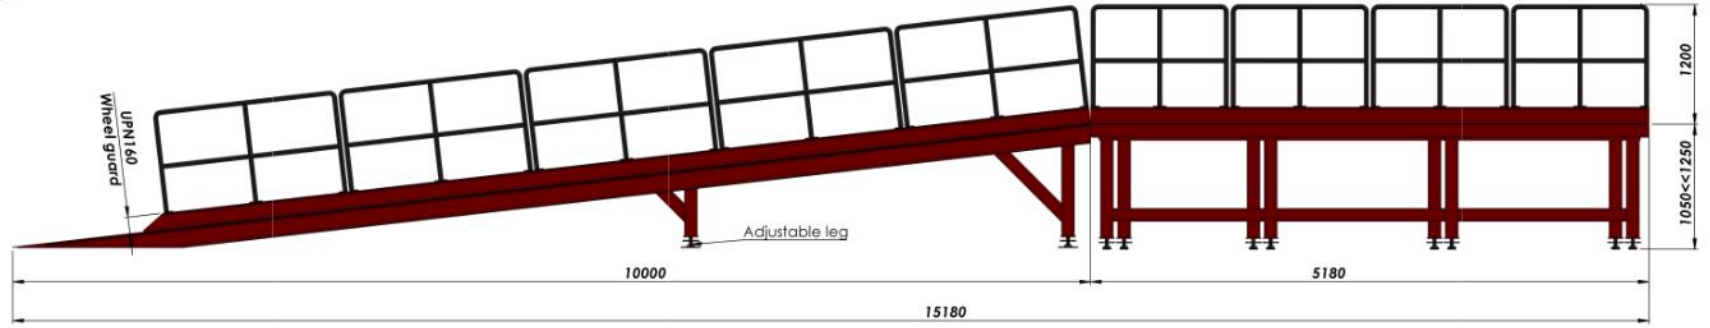

NAME-SURNAME	DATE	SIGN	QUANTITY	MASS (KG)	MATERIAL	PAGE/NB
DRAWN BY: H. CANSEVER	05.12.2023		---			1/2
CONTROL: A. HEPBLDI	05.12.2023					
APPROVAL: S. ENTZMANN	05.12.2023					
SCALE: 1:100						
PARTS/ASSEMBLY NAME			DRAWING DESCRIPTION		DRAWING NO.	
			#AP22B		---	



AZ MACHINERY - S.L.U. Matériel de Elevation et Manutention  
 11 rue de la route - 46 340 PALAU DE CERES (AOD) - France  
 Téléphone : +33 (0) 37 43 200 - www.azmachinery.com - www.en.machinery.com  
 Fax : +33 (0) 37 43 200 - TVA : FR02 824 634 198 - N° EORI : FR43 824 634 198

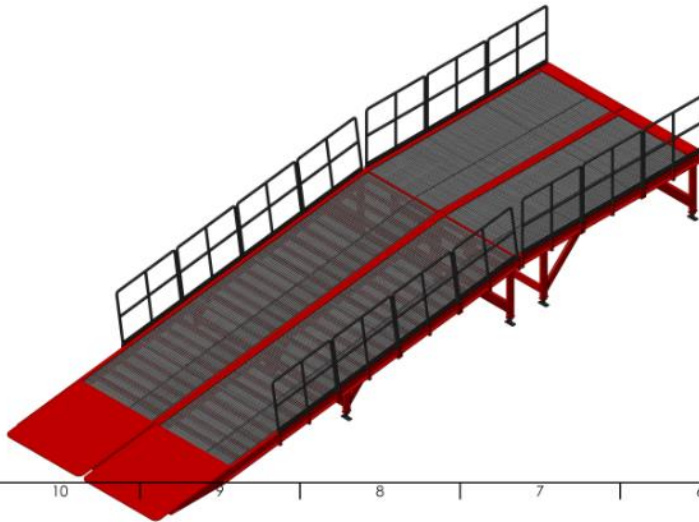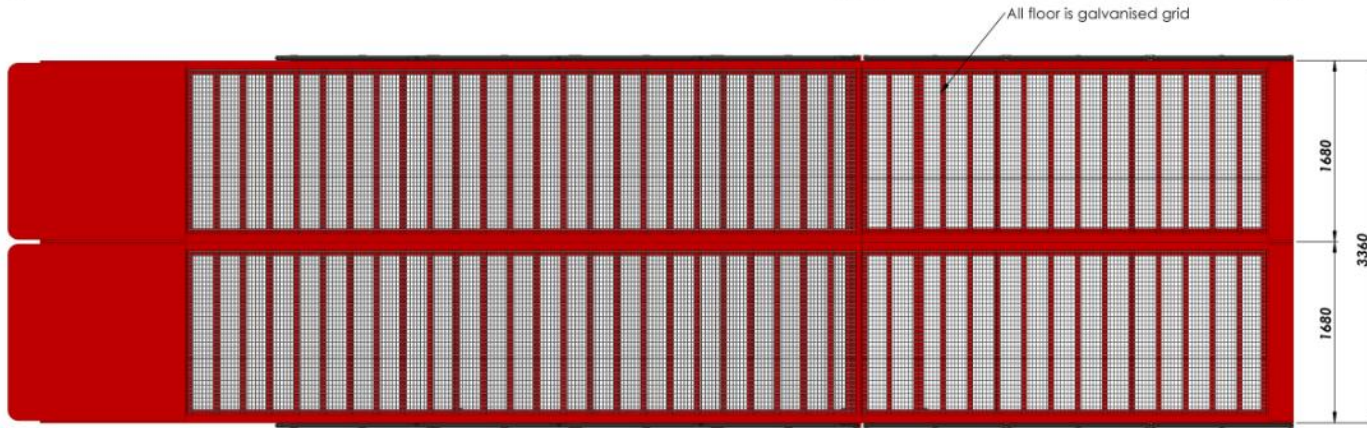
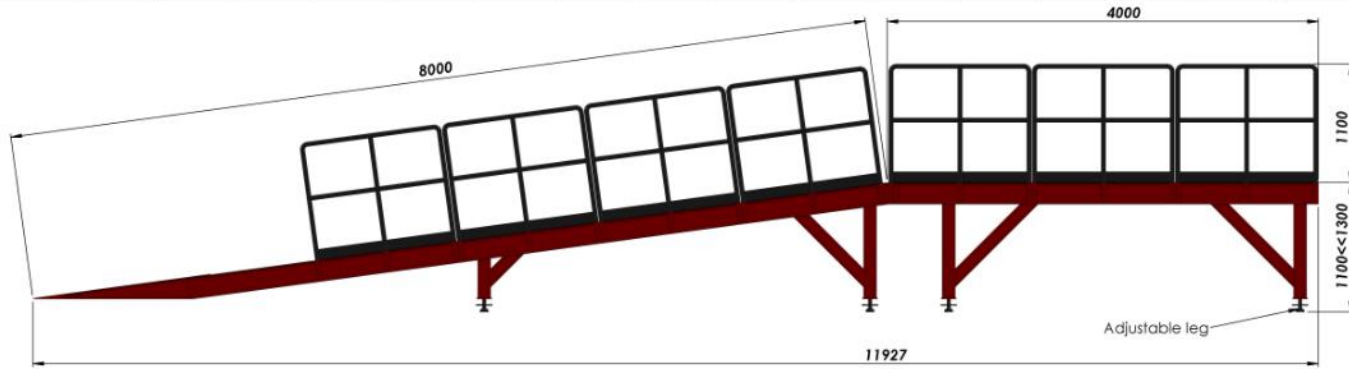


NAME - SURNAME	DATE	SIGN	QUANTITY	MASS (KG)	MATERIAL	PAGE/NT
DRAWN BY: H. CANSEVER	17.01.2023		---			1/1
CONTROL: A. HEPBLDI	17.01.2023					
APPROVAL: S. ENTZMANN	17.01.2023					
SCALE: 1:50						
PARTS/ASSEMBLY NAME			DRAWING DESCRIPTION		DRAWING NO.	
			#75R6		-	



AZ MACHINERY - S.L.U. Materials of Elevation et Manutention  
 13 rue de la source - 48 540 POUJOL (FRANCE) - France  
 Téléphone : +33 (0) 37 45 306 - www.azmachinery.com - www.en.azmachinery.com  
 Fax: +33 (0) 37 45 306 - Email: AZ@azmachinery.com - AZ@azmachinery.com



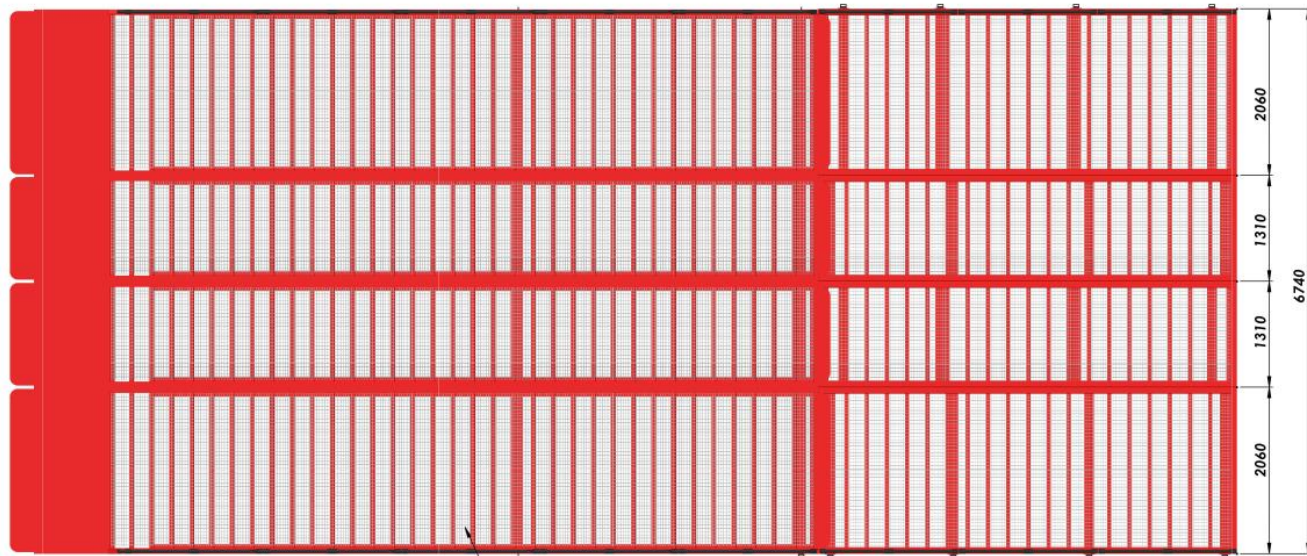
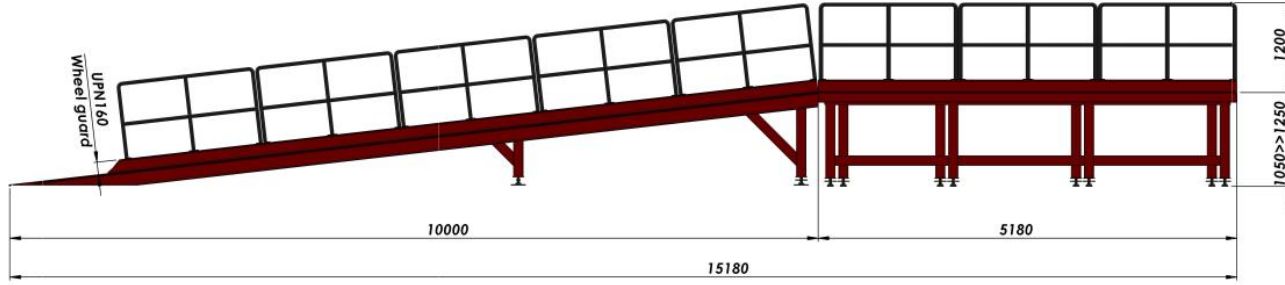


All floor is galvanised grid

NAME - SURNAME	DATE	SIGN	QUANTITY	MASS (KG)	MATERIAL	PAGE/NO
DRAWN BY H. CANSEVER	09.12.2023		---			1/2
CONTROL A. HEPBILDI	09.12.2023					
APPROVAL S. ENTZMANN	09.12.2023					
SCALE 1:100						
PART/ASSEMBLY NAME			DRAWING DESCRIPTION		DRAWING NO.	
			#AP22B		---	




AZ MACHINERY - SLU, Matériels d'Élévation et Maintenance  
 13 rue de la scierie - 46 340 PUY-LAT (FR) CHERBOURG - France  
 Téléphone : +33 (0) 37 48 350 - contact@az-machinery.com - www.az-machinery.com  
 Site : 824 634 938 000 15 - TVA : FR02 824 634 938 - 3° E066 - REG 824 634 938

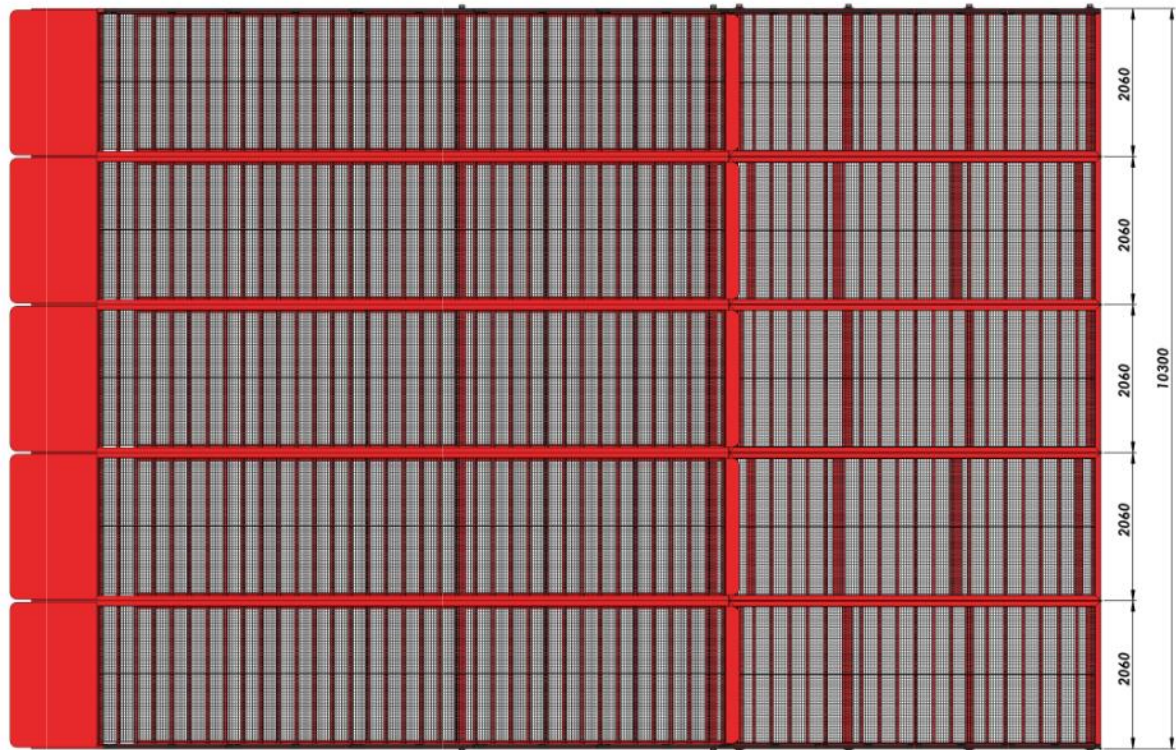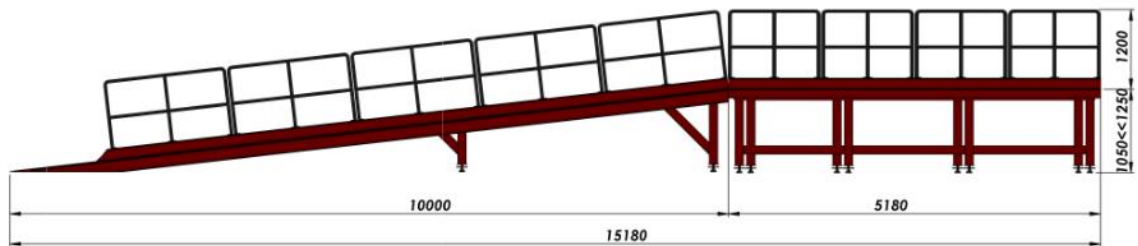

NAME-SURNAME	DATE	SIGN	QUANTITY	MASS (KG)	MATERIAL	PAGE/NB
DRAWN BY: H. CANSEVER	05.12.2023		---			1/1
CONTROL: A. HEPBLDI	05.12.2023					
APPROVAL: S. ENTZMANN	05.12.2023					
SCALE: 1:100						
PART/ASSEMBLY NAME			DRAWING DESCRIPTION		DRAWING NO.	
			#AP22B		---	









AZ MACHINERY - S.L.U. Matériel d'Élévation et Maintenance  
 11 rue de la moule - 46 340 PÉLAGY (DE CÉDEX 03) - France  
 Téléphone : +33 (0) 27 45 306 - www.az-machinery.com - www.en.machinery.com  
 Site: AZ-USA 458 000 US, TVA - FR02 AZ-USA 108 - N° EORI: FR43-824-034-108

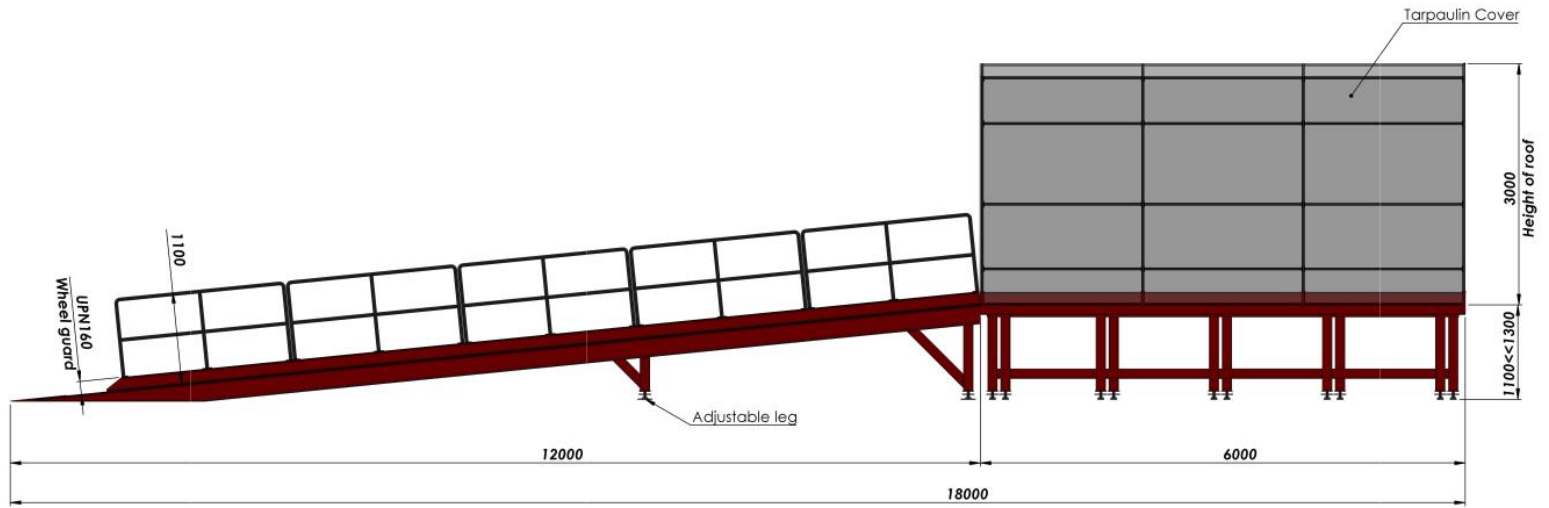

NAME - SURNAME	DATE	SIGN	QUANTITY	MASS (KG)	MATERIAL	PAGE/NO
DRAWN BY: H. CANSEVER	02.07.2024		---			1/2
CONTROL: A. HEPBILDI	02.07.2024					
APPROVAL: S. ENTZMANN	02.07.2024					
SCALE: 1:100						
PART/ASSEMBLY NAME			DRAWING DESCRIPTION		DRAWING NO.	
			#E2CD		---	

**AZ MACHINERY-SL**



Telephone : +33 35 27 40 369 contact@az-machinery.com www.az-machinery.com

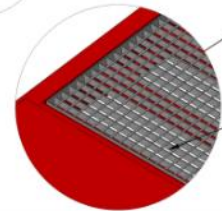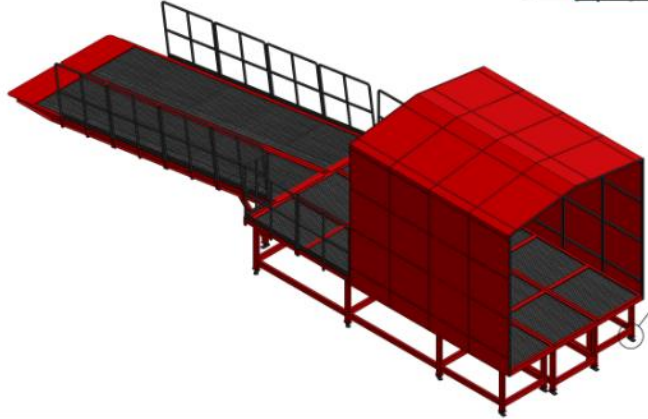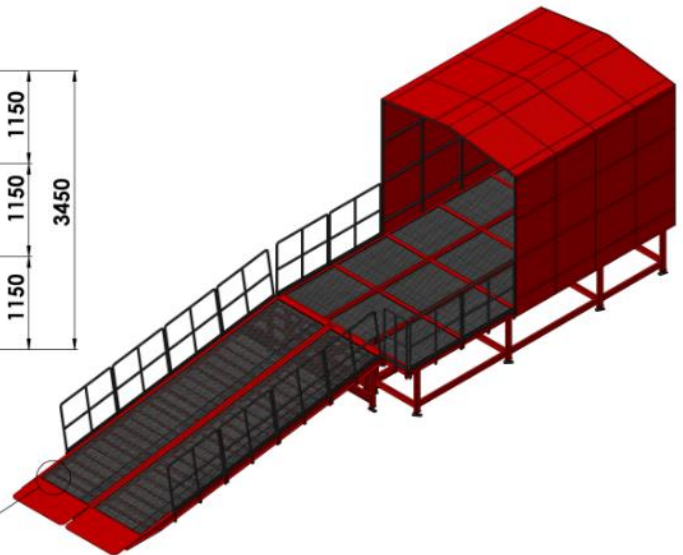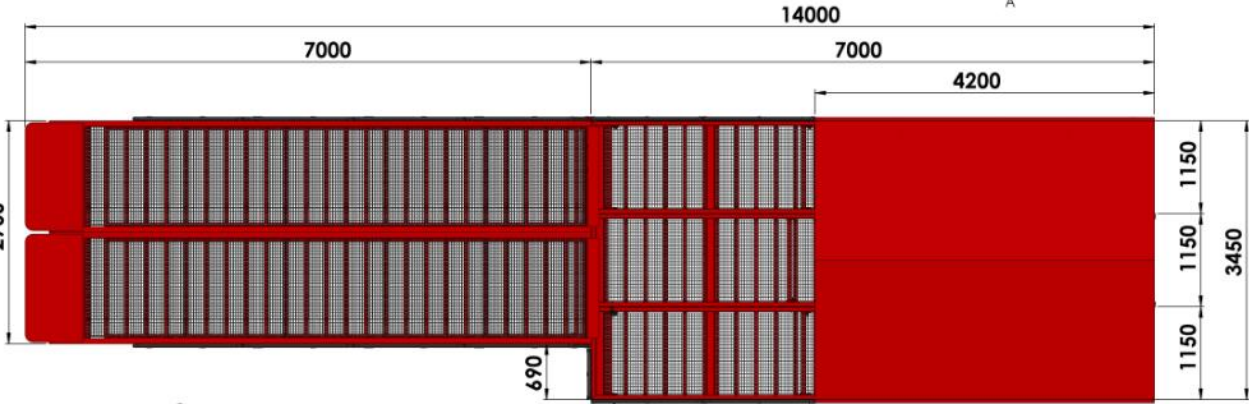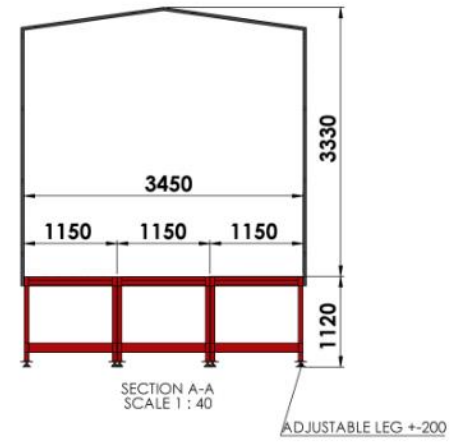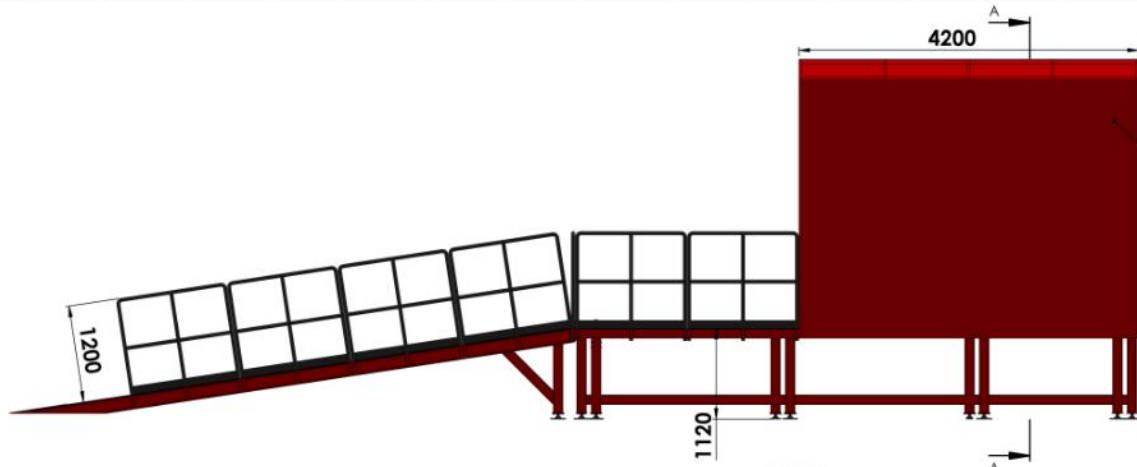

NAME - SURNAME	DATE	SIGN	QUANTITY	MASS (KG)	MATERIAL	PAGE/NT
DRAWN BY: H. CANSEVER	14.10.2021		---			1/1
CONTROL: A. HEPBLDI	14.10.2021					
APPROVAL: S. ENTZMANN	14.10.2021					
SCALE: 1:100						
PARTS/ASSEMBLY NAME			DRAWING DESCRIPTION		DRAWING NO.	
			#E2CD		-	




AZ MACHINERY - S.L.U. Materials of Elevation et Manutention  
 15 rue de la source - 40 540 PÉLAGY (RE) CÉDEX 03 - France  
 Téléphone : +33 (0) 37 45 300 - Courriel: az@az-machinery.com - www.az-machinery.com  
 Site: AZ-054-058-000 (A, T, V), FR-02-054-058 - N° EORI: FR-AZ-054-058

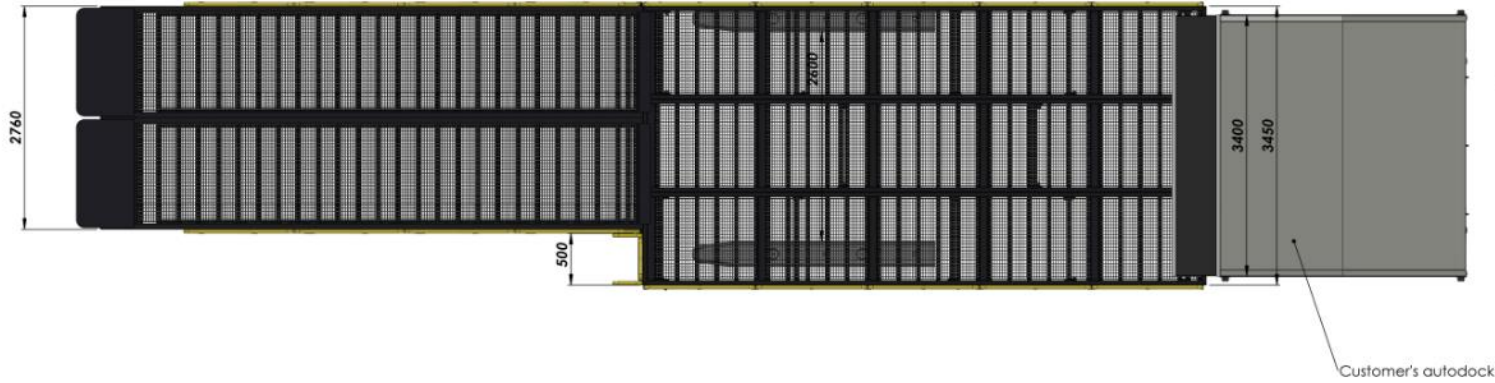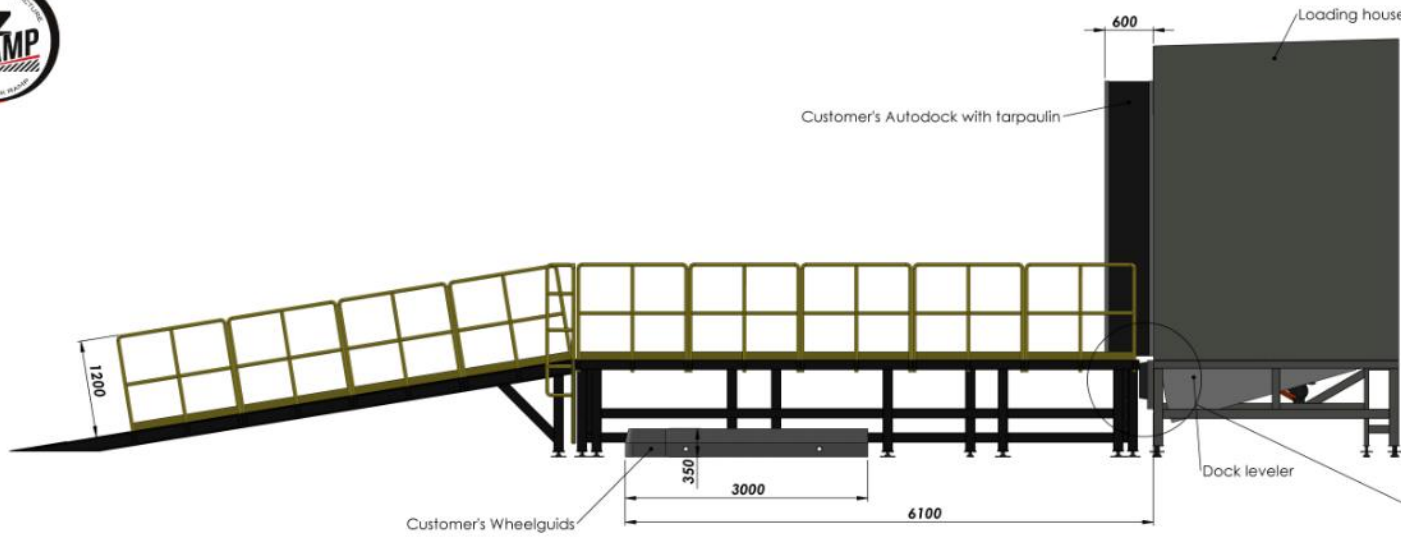

NAME (SURNAME)	DATE	SIGN	QUANTITY	MASS (KG)	MATERIAL	PAGE/SET
DRAWN BY: H. CANSEVER	25.08.2022		---			1/2
CONTROL: A. HEPBLDI	25.08.2022					
APPROVAL: S. ENTZMANN	25.08.2022					
SCALE: 1:100						
PART/ASSEMBLY NAME			DRAWING DESCRIPTION		DRAWING NO.	
			#: #E2CD		-	



AZ MACHINERY - S.L.U., Maintenance d'Elevation et Manutention  
 11 rue de la source - 88 146 PALAIS DE LEBRANDRE - France  
 Téléphone : +33 (0) 37 49 306 - www.az-machinery.com  
 Fax: +33 (0) 37 49 306 - Tél: +33 (0) 37 49 306 - N° SIRET: 824 654 958 - N° EORI: FR43 824 654 958



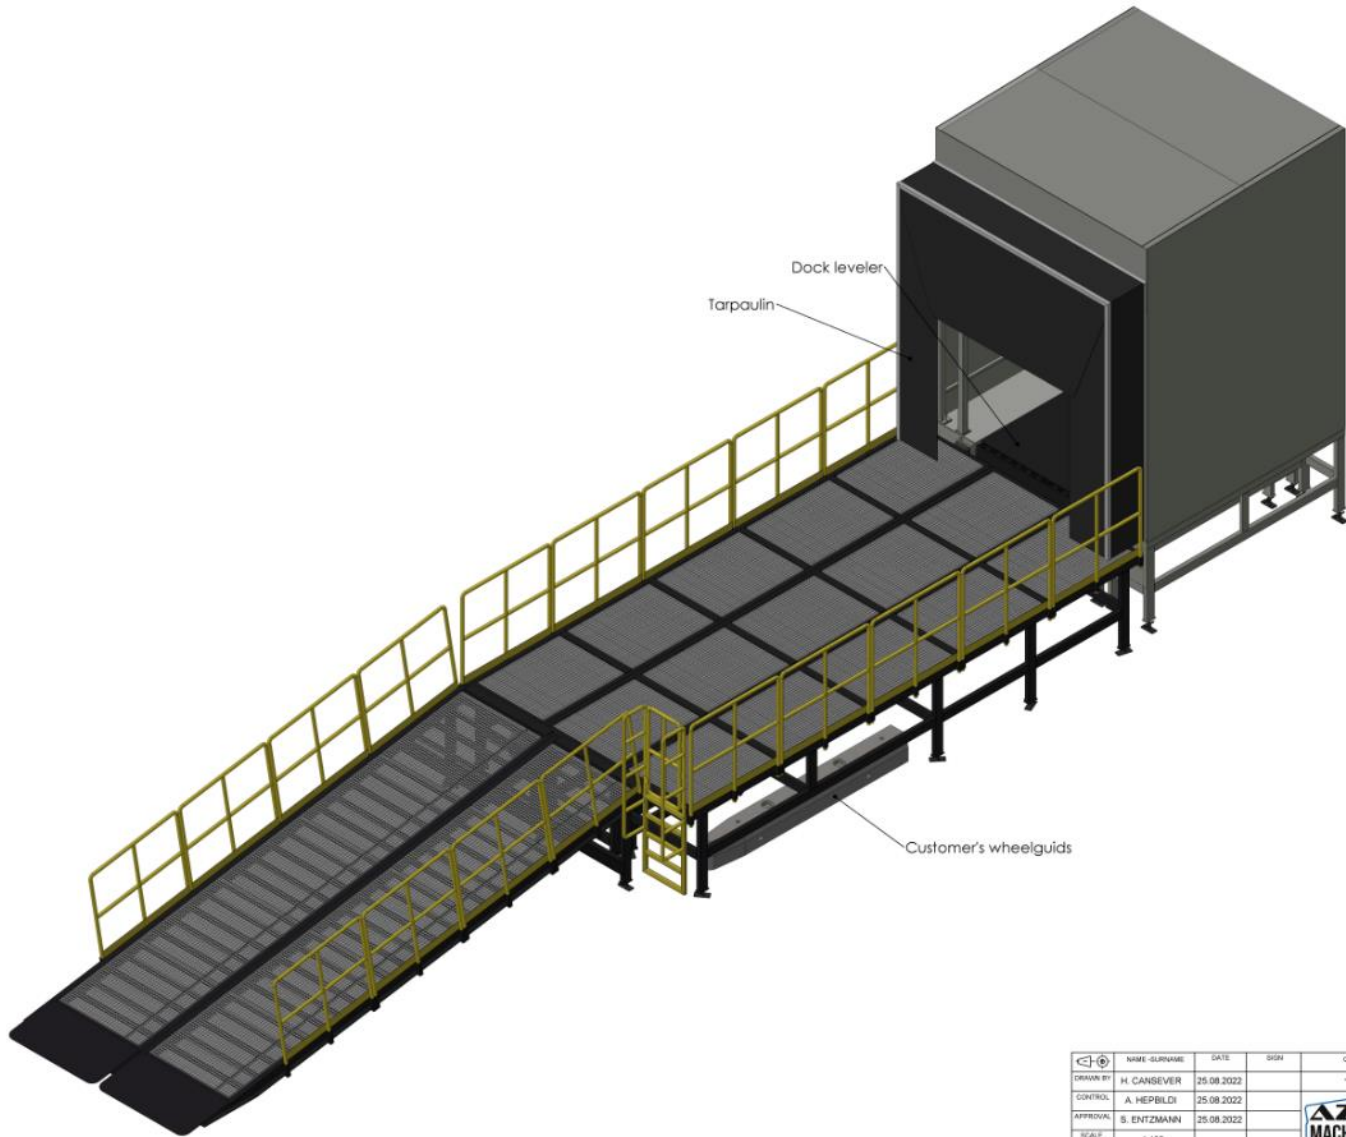


NAME - SURNAME	DATE	SIGN	QUANTITY	MASS (KG)	MATERIAL	PAGE/NT
DRAWN BY: H. CANSEVER	25.08.2022		---			2/2
CONTROL: A. HEPBLDI	25.08.2022					
APPROVAL: S. ENTZMANN	25.08.2022					
SCALE: 1:100						
PART/ASSEMBLY NAME			DRAWING DESCRIPTION		DRAWING NO.	
			# E2CD		-	



AZ MACHINERY - S.L.U., Matériels d'Élévation et Maintenance  
 11 rue de la source - 88 740 PALAISEY LES BAINS - France  
 Téléphone : +33 (0) 37 49 300 - www.az-machinery.com - www.az-machinery.com  
 Fax: +33 (0) 37 49 300 - TVA : FR02 824 654 958 - N° EDFI: FR02 824 654 958


3  
0

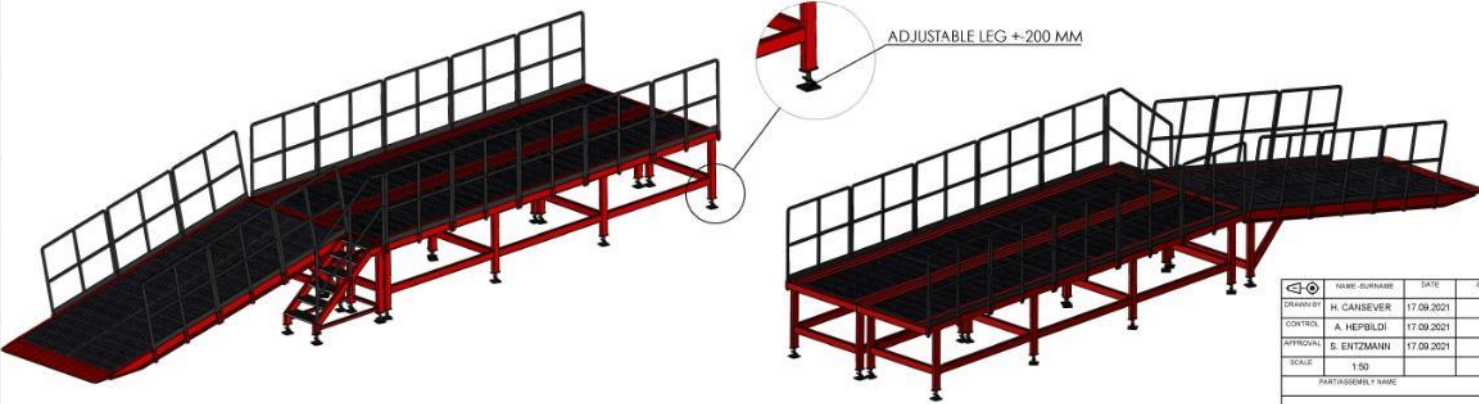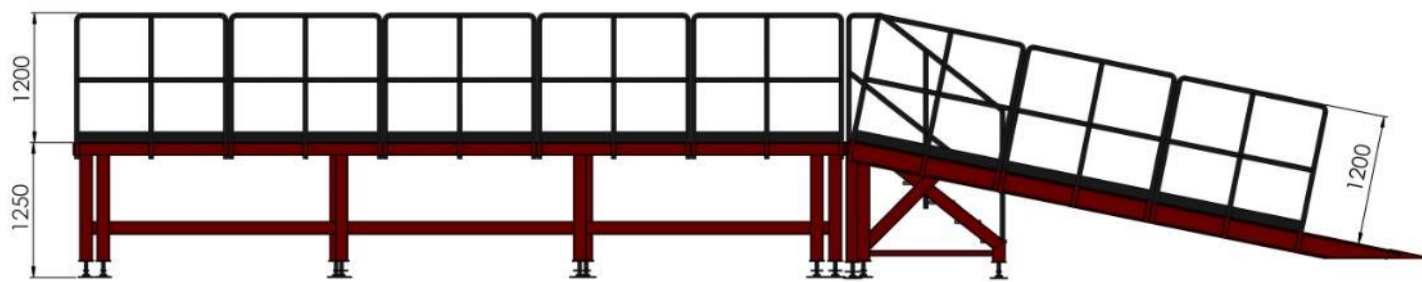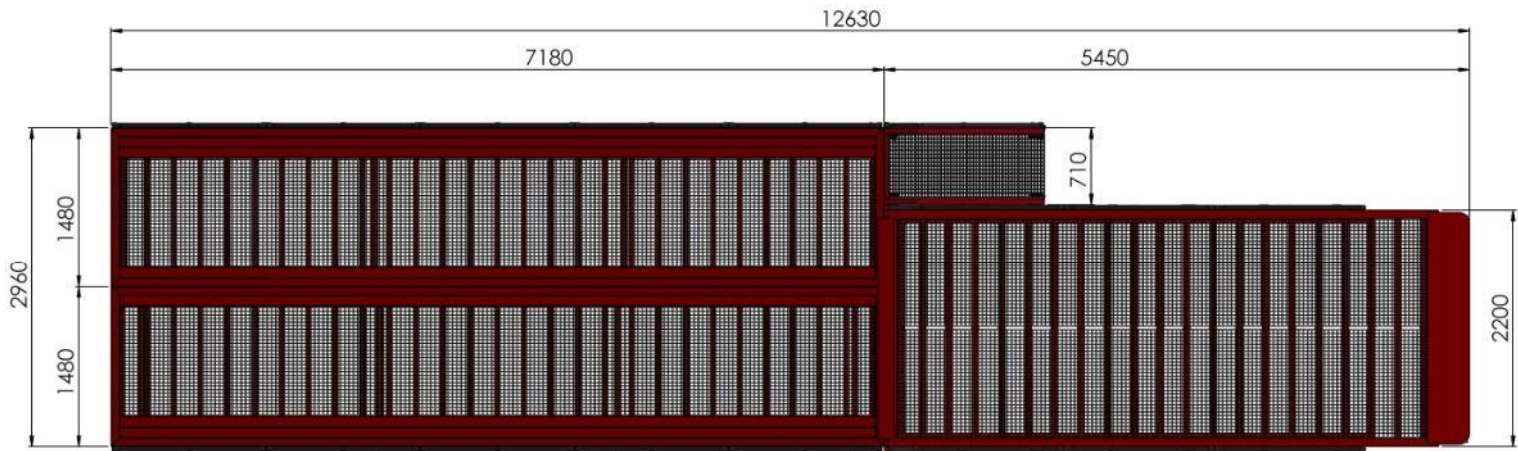

NO	NAME-SURNAME	DATE	REV	QUANTITY	MASS (KG)	MATERIAL	PAGE NO
1	H. CANSEVER	17.09.2021		—			1/1
2	A. HEPBLDI	17.09.2021					
3	S. ENTZMANN	17.09.2021					
SCALE: 1:50							
PART/ASSEMBLY NAME			DRAWING DESCRIPTION			DRAWING NO	
			#E7BG LOW DOCK FRA-ORD-62				



AJ MACHINERY - S.L.U. Matadors d'Elevation et Manutention  
 17 rue de la source - 68360 PULSAT - FRANCE  
 Téléphone : +33 (0) 3 81 81 81 81 - contact@aj-machinery.com - www.aj-machinery.com  
 Site : SCS 434 008 000 (S. 15 A) - FR02 823 014 008 - N° 81081 - FR02 823 014 008

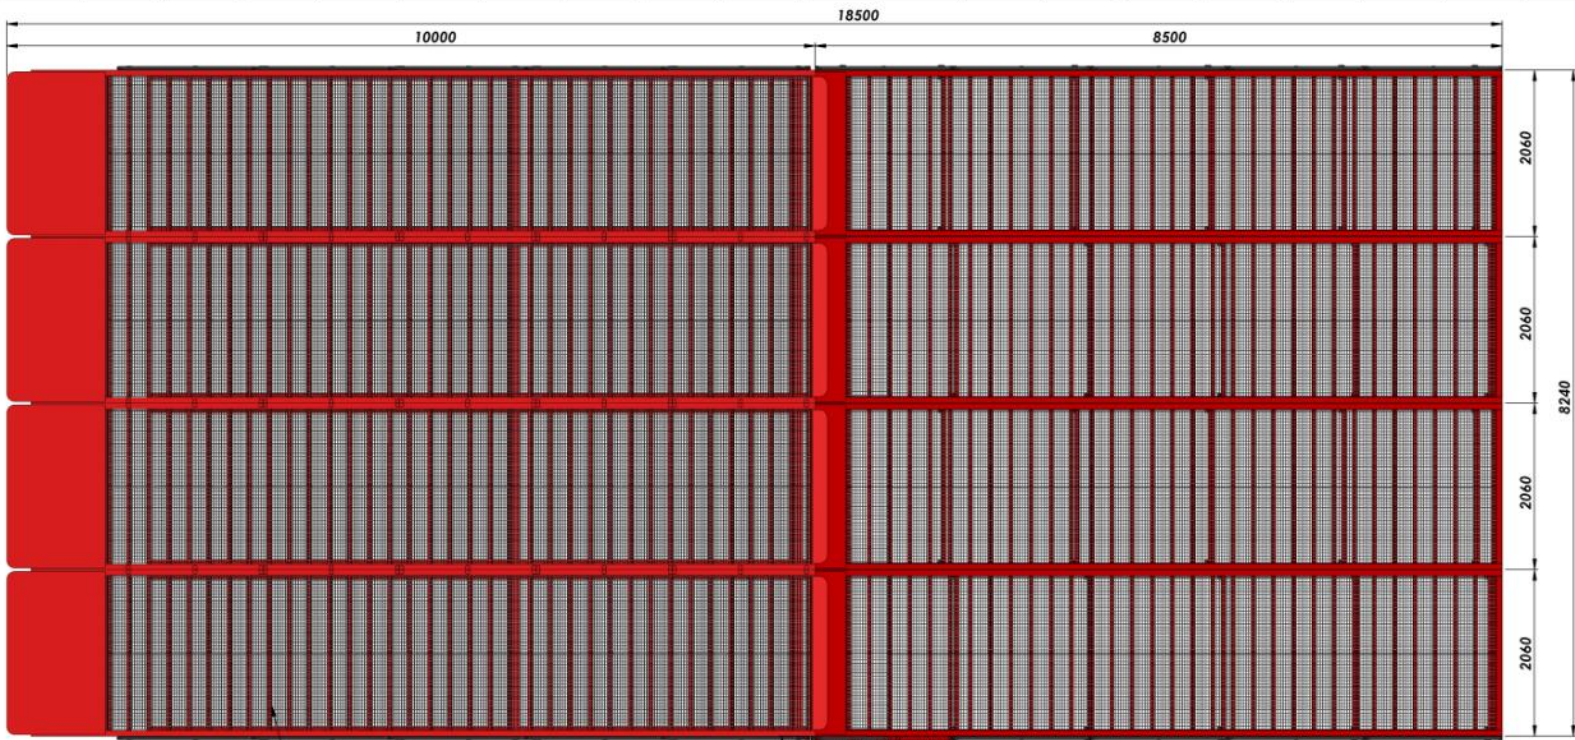

All floor is galvanised grid




NAME - SURNAME	DATE	SIGN	QUANTITY	MASS (KG)	MATERIAL	PAGE/HT
DRAWN BY: H. CANSEVER	24.01.2022		---			1/2
CONTROL: A. HEPBLDI	24.01.2022					
APPROVAL: S. ENTZMANN	24.01.2022					
SCALE: 1:100						
PART/ASSEMBLY NAME			DRAWING DESCRIPTION		DRAWING NO.	
			#R37Y		-	



AZ MACHINERY - S.L.U. Materials of Elevation et Manutention  
 15 rue de la mairie - 66 540 PRAJASSI (DE CERBERNORD) - France  
 Téléphone : +33 (0) 37 45 306 - www.azmachinery.com - www.en.azmachinery.com  
 Site : 424 654 958 000 (H. T.V.), 1780 424 654 958 - N° EORI : FR43-824-654-958





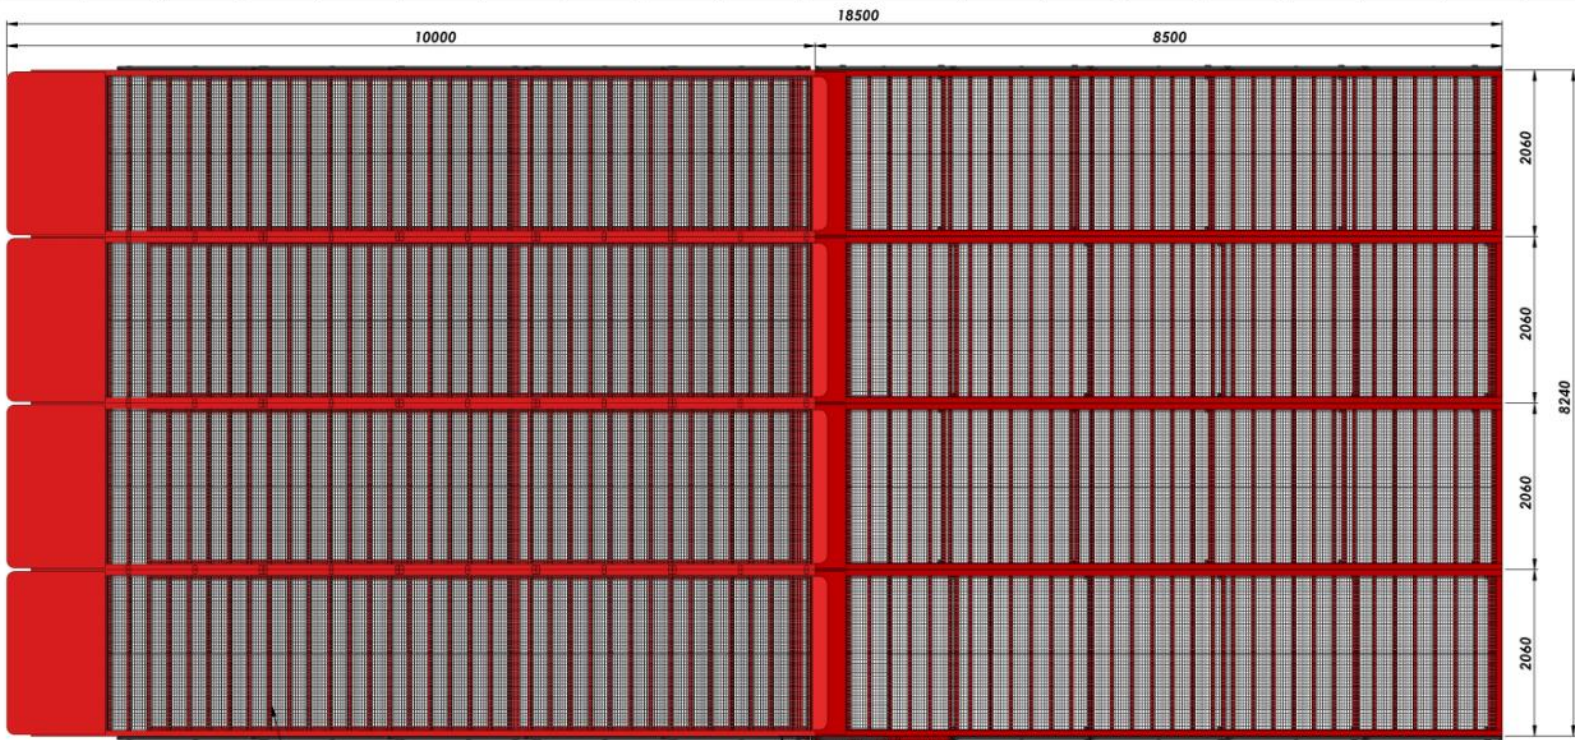


All floor is galvanised grid



NAME - SURNAME	DATE	SIGN	QUANTITY	MASS (KG)	MATERIAL	PAGE/NT
DRAWN BY: H. CANSEVER	24.01.2022		---			1/2
CONTROL: A. HEPBLDI	24.01.2022					
APPROVAL: S. ENTZMANN	24.01.2022					
SCALE: 1:100						
PART/ASSEMBLY NAME			DRAWING DESCRIPTION		DRAWING NO.	
			#R37Y		-	





AZ MACHINERY - S.L.U. Materials of Elevation et Manutention  
 15 rue de la mairie - 88 540 PULSAU (FRANCE) Nord - France  
 Téléphone : +33 30 27 45 300 - www.azmachinery.com - www.en.azmachinery.com  
 Site : 824 654 958 000 (H. T.V.), FR 824 654 958 - N° EORI : FR43-824-654-958

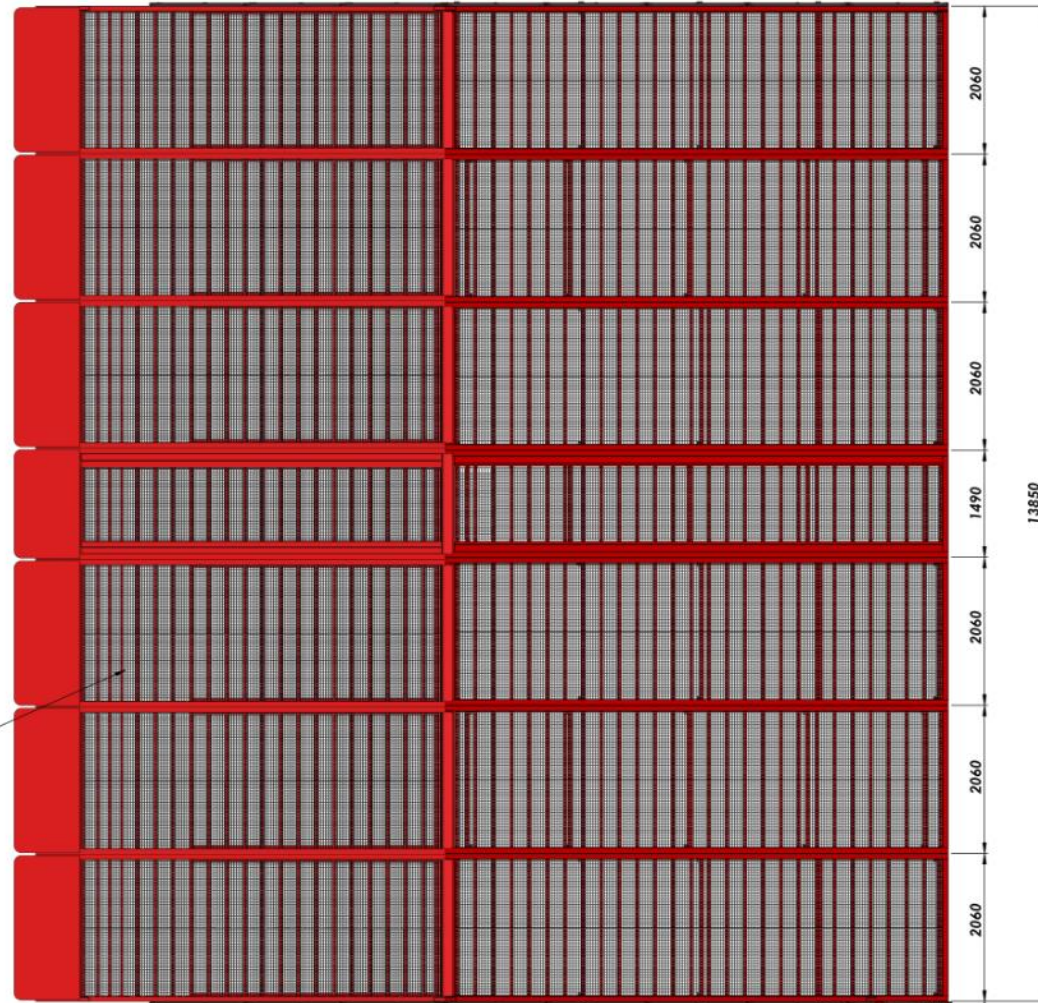

All floor is galvanised grid

All sides have UNP160 wheel guard

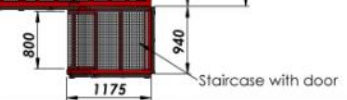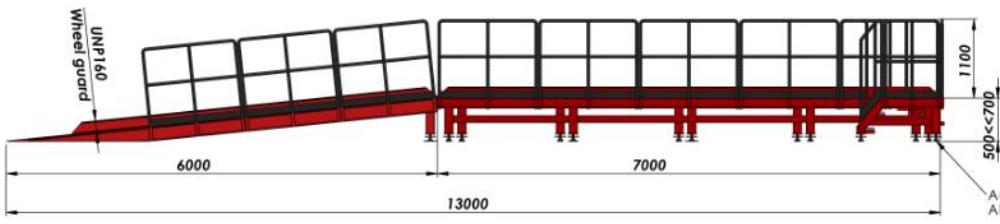

Staircase with door

Adjustable leg  
All legs have adjustable leg

NAME - SURNAME	DATE	SIGN	QUANTITY	MASS (KG)	MATERIAL	PAGE/NT
DRAWN BY: H. CANSEVER	07.01.2023		---			1/2
CONTROL: A. HEPBLDI	07.01.2023					
APPROVAL: S. ENTZMANN	07.01.2023					
SCALE: 1:100						
PART/ASSEMBLY NAME			DRAWING DESCRIPTION		DRAWING NO.	
			#V7TB		-	



AZ MACHINERY - S.L.U. Materials of Elevation et Maintenance  
15 rue de la source - 48 340 POUSSAY (FRANCE) Nord - France  
Téléphone : +33 37 37 45 300 - www.azmachinery.com - www.en.azmachinery.com  
Site: AZ-054-158 000 14, TVS, FR02 AZ-054 158 - N° EMBL: FR02-054-054 158


# CATALOGUE 2024



# AZ RAMP



Téléchargez nos autres guides de production

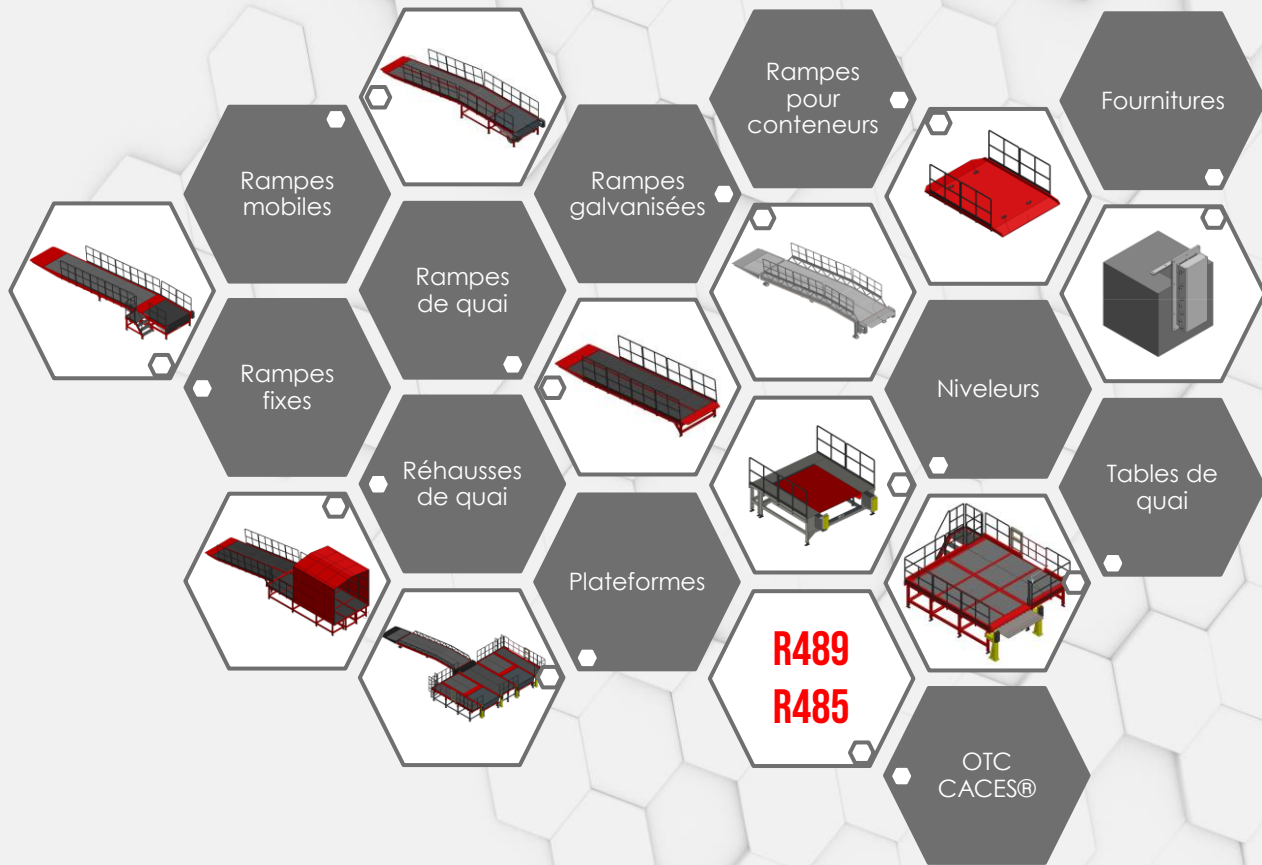



# AZ RAMP

Les meilleures recommandations sont celles de nos clients

4.9/5 note moyenne sur 58 avis



J'ai pris contact pour une rampe 10T avec AZ rampe le 13/12/2023 via la plateforme DIRECT Industry et 20minutes après, le commercial de AZ rampe me répondait. Il a répondu à toutes mes questions et mes attentes

....

Étant un centre de formation, nous étions très regardant sur la qualité et sur les contraintes du référentiel CACES®. Cette rampe répondait à toutes les contraintes actuelles. La qualité était au rendez-vous.

**Franck Pain**  
Janvier 2024



Muy buena experiencia con la gestión de compra de un muelle de carga. Buena comunicación, ágiles y efectivos. El producto final tiene muy buena pinta. lo recomiendo al 100%

**Leyre Samaniego Expósito**  
Juillet 2023



Nous sommes très satisfait de la rampe que nous avons reçu. Rampe très robuste et maniable. Nous avons été surpris par la rapidité de la livraison ( 10 jours entre la prise de contact et réception de la rampe). Entreprise très professionnelle!

**Profoodcenter**  
Février 2023

[VOIR TOUS LES AVIS](#)



# CATALOGUE 2024



# AZ RAMP

AZ MACHINERY  
13 rue de la scierie  
66340 PALAU DE CERDAGNE, France  
Siret : 824 654 958 000 19  
TVA : FR62 824 654 958  
N° EORI: FRAD 824 654 958

[service.commercial@az-machinery.fr](mailto:service.commercial@az-machinery.fr)  
[www.az-machinery.com](http://www.az-machinery.com)

Siège social :  
CG-2, N°80, Local Planta Baixa  
Edifici SUNARI, Bloc C  
AD100 Soldeu-Principat d'Andorra  
NRT : L-711694-Z  
N° Registral : 16585



