



# DRAWINGS

Rampes mobiles

Rampes fixes

Plateformes logistiques

Rampes de quai

Réhausse

Tables de quai mobiles





Tables de quai fixes

Passerelles

Rampes pour conteneurs




Niveleurs

Fournitures de quai

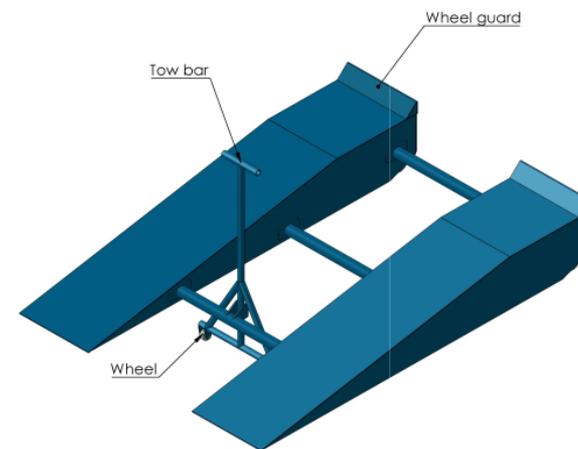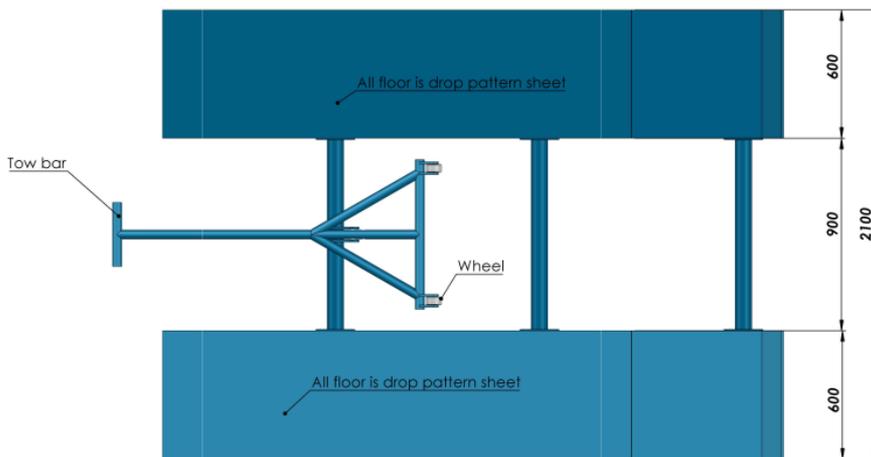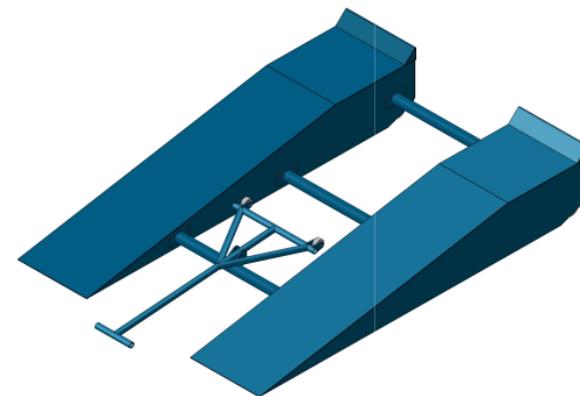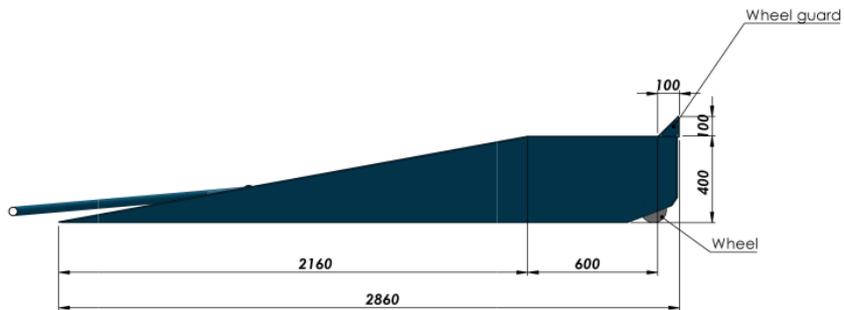

NAME (SURNAME)	DATE	SIGN	QUANTITY	MASS (KG)	MATERIAL	PAGE/NO
DRAWN BY: H. CANSEVER	18.04.2025		---			1/1
CONTROL: A. HEPBILDI	18.04.2025					
APPROVAL: S. ENTZMANN	18.04.2025					
SCALE: 1:20						
PART/ASSEMBLY NAME			DRAWING DESCRIPTION		DRAWING NO.	
			#T398		---	




**AZ MACHINERY-SL**  
 Telephone : +33 35 27 40 369 contact@az-machinery.com www.az-machinery.com

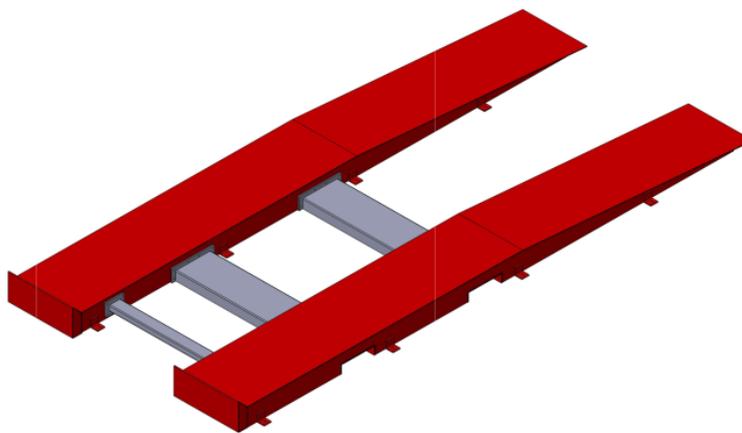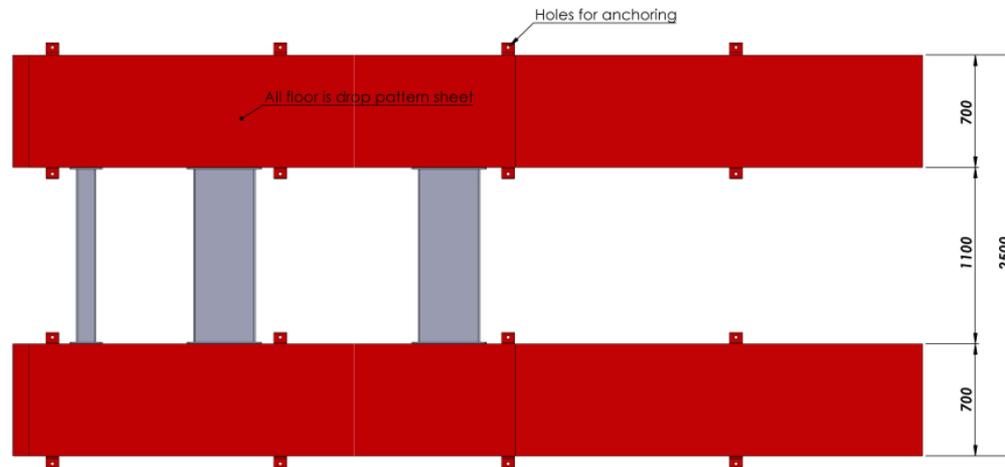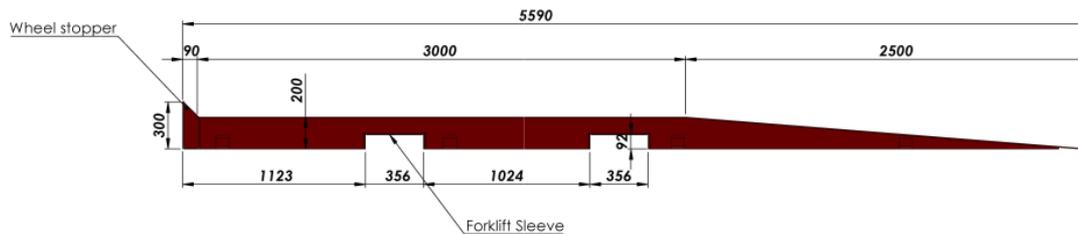

NAME - SURNAME	DATE	SIGN	QUANTITY	MASS (KG)	MATERIAL	PAGE/US
DRAWN BY: H. CANSEVER	15.03.2024		---			1/1
CONTROL: A. HEPBILDI	15.03.2024					
APPROVAL: S. ENTZMANN	15.03.2024					
SCALE: 1:50						
PARTASSEMBLY NAME			DRAWING DESCRIPTION		DRAWING NO.	
			#49DK		---	




AZ MACHINERY - SLU, Matériels d'Élévation et Maintenance  
 13 rue de la vallée - 44 340 PALAJAT DE CERDANNE - France  
 Téléphone : +33 (0) 27 49 369 - contact@az-machinery.com - www.az-machinery.com  
 Fax : 824 634 938 000 19 - TVA : FR02 824 634 938 - 3<sup>e</sup> EGEI - FRAD 824 634 938

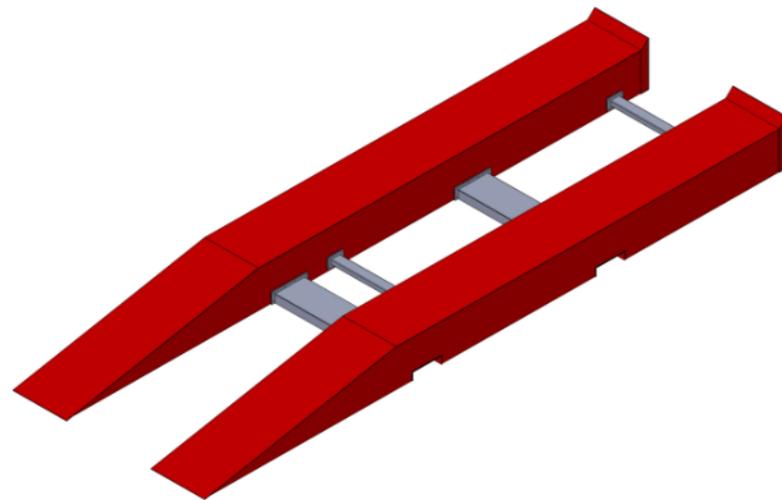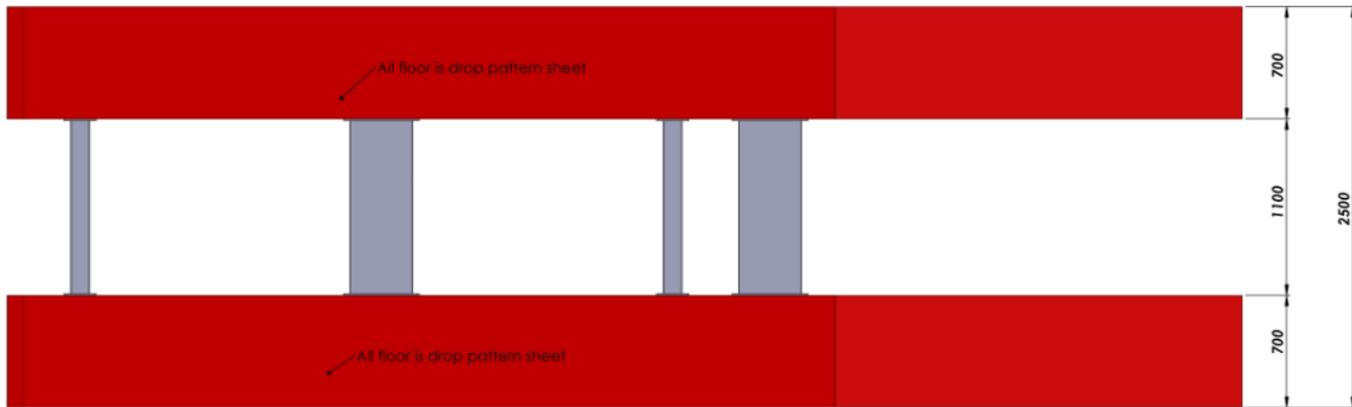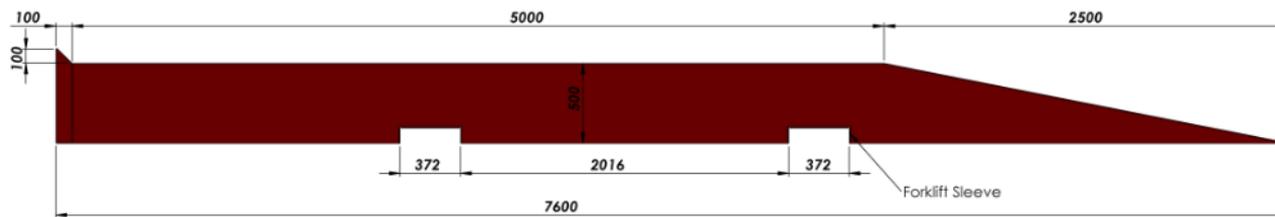



NAME - SURNAME	DATE	SIGN	QUANTITY	MASS (KG)	MATERIAL	PAGE/SET
DRAWN BY: H. CANSEVER	06.10.2023		---			1/1
CONTROL: A. HEPBILDI	06.10.2023					
APPROVAL: S. ENTZMANN	06.10.2023					
SCALE: 1:50						
PART/ASSEMBLY NAME			DRAWING DESCRIPTION		DRAWING NO.	
			#5BKG		---	



AZ MACHINERY - S.L.U., Matériels d'Élévation et Maintenance  
 13 rue de la scierie - 88 140 PALAIS DE CERRANDRE - FRANCE  
 Téléphone : +33 (0) 37 49 300 - www.az-machinery.com - www.en.az-machinery.com  
 Fax: +33 (0) 37 49 300 - TVA : FR02 824 454 158 - N° EORI: FR02 824 454 158

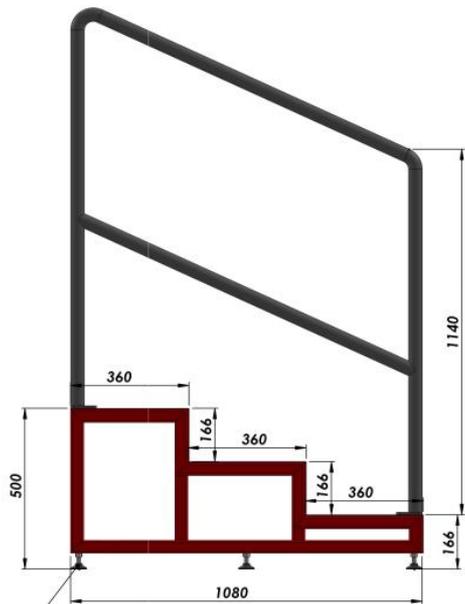

Adjustable foot

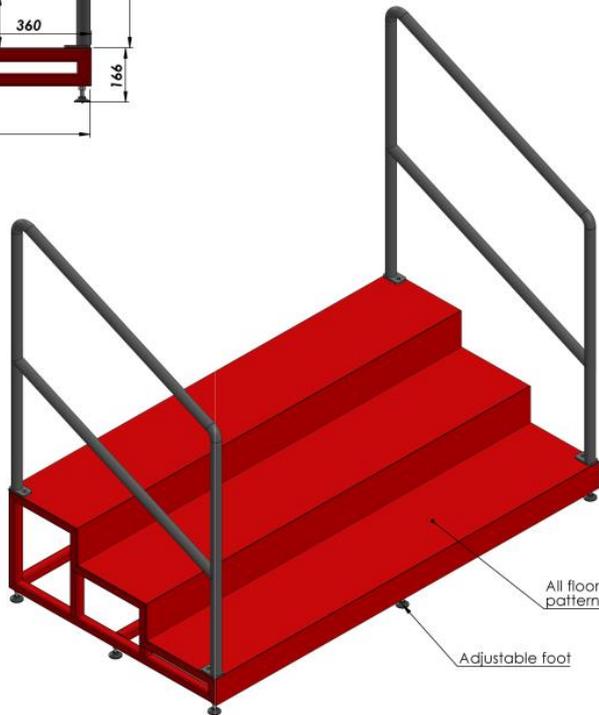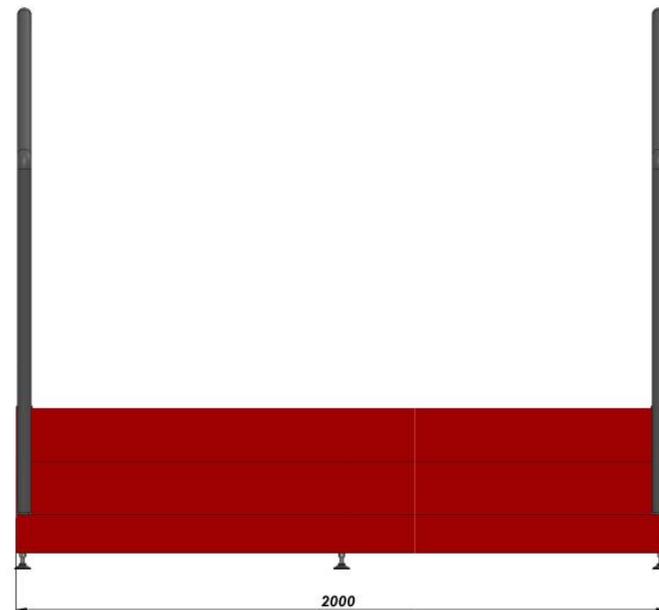




All floor is drop pattern sheet

Adjustable foot

NAME (SURNAME)	DATE	SIGN	QUANTITY	MASS (KG)	MATERIAL	PAGE/US
DRAWN BY: H. CANSEVER	29.04.2024		---			1/1
CONTROL: A. HEPBILDI	29.04.2024					
APPROVAL: S. ENTZMANN	19.04.2024					
SCALE: 1:20						
PART/ASSEMBLY NAME			DRAWING DESCRIPTION		DRAWING NO.	
			#5GW8		---	

**AZ MACHINERY-SL**

Telephone : +33 35 27 40 369 contact@az-machinery.com www.az-machinery.com

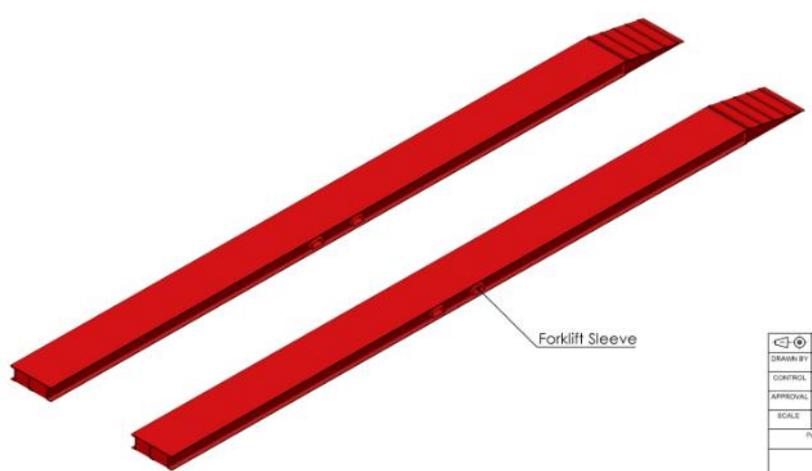
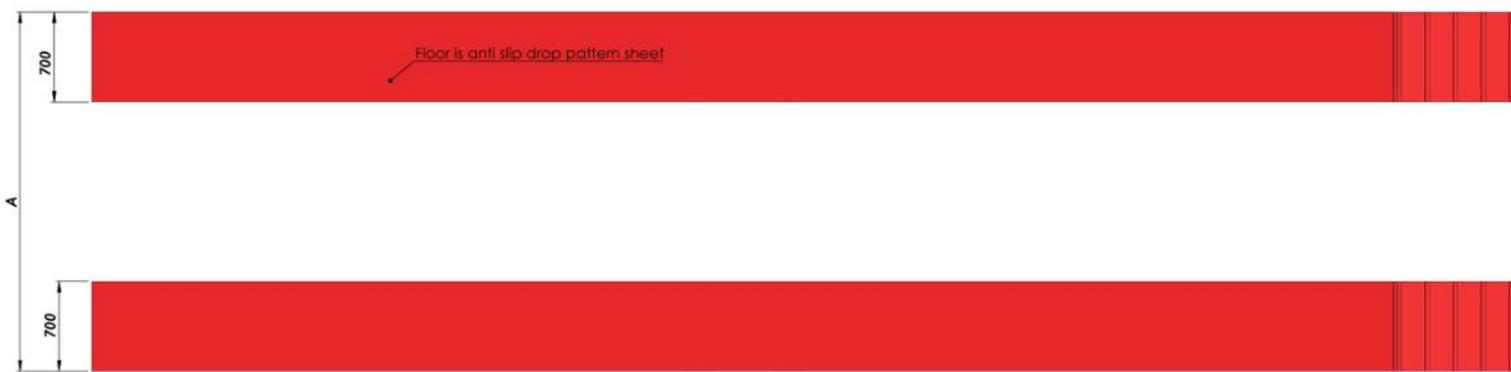
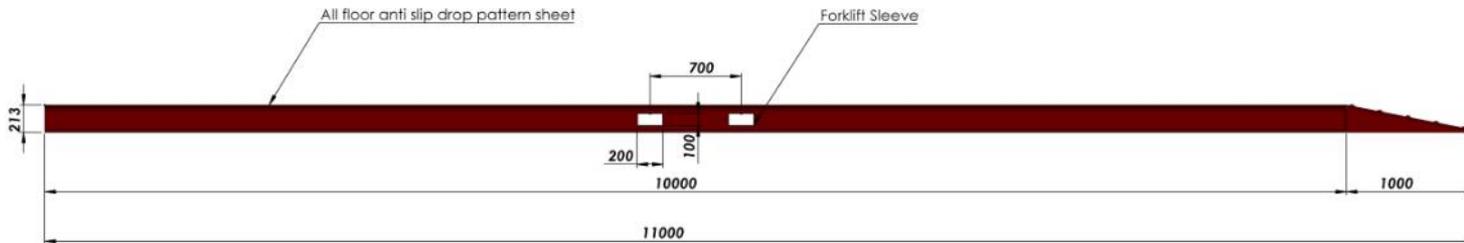


Total Capacity: 75.000 kg

NAME	SURNAME	DATE	SIGN	QUANTITY	MASS (KG)	MATERIAL	PAGE NR
DRAWN BY	H. CANSEVER	10.01.2024		---			1/1
CONTROL	A. HEPBILDI	10.01.2024					
APPROVAL	S. ENTZMANN	10.01.2024					
SCALE	1:50						
PARTS/ASSEMBLY NAME				DRAWING DESCRIPTION		DRAWING NO	
				#ITE29		---	







AZ MACHINERY - S.L.U. Matériel d'Élévation et Maintenance  
 15 rue de la source - 44 140 FLEUILLÉ DE CROISSANT - France  
 Téléphone : +33 (0) 27 48 307 - azmach@az-machinery.com - www.az-machinery.com  
 Site : 424-434-458 (FR) - TVA : FR02 424 434 458 - SIREN : 424 434 458

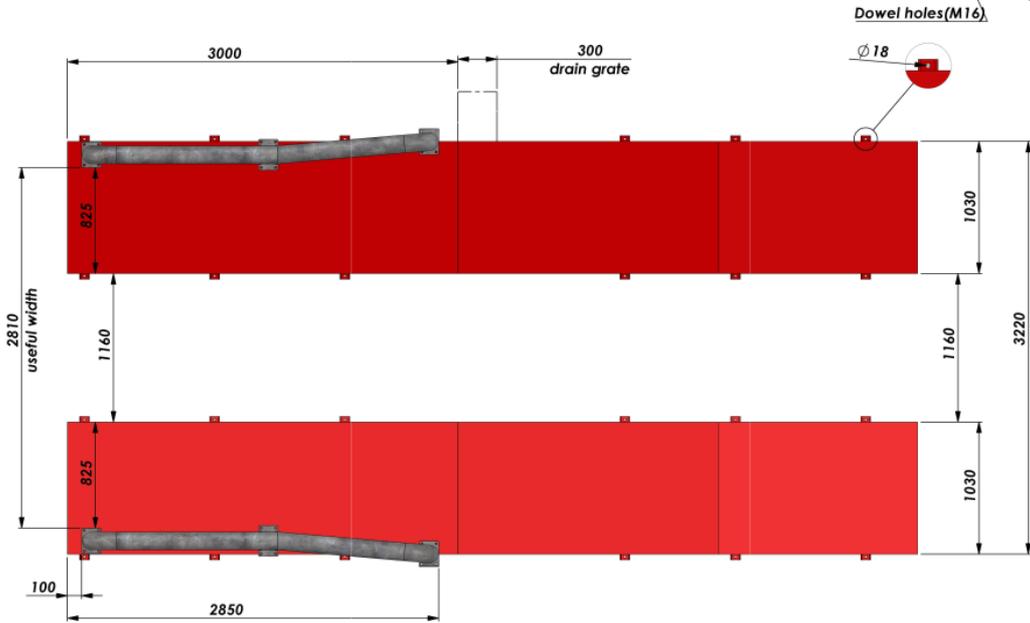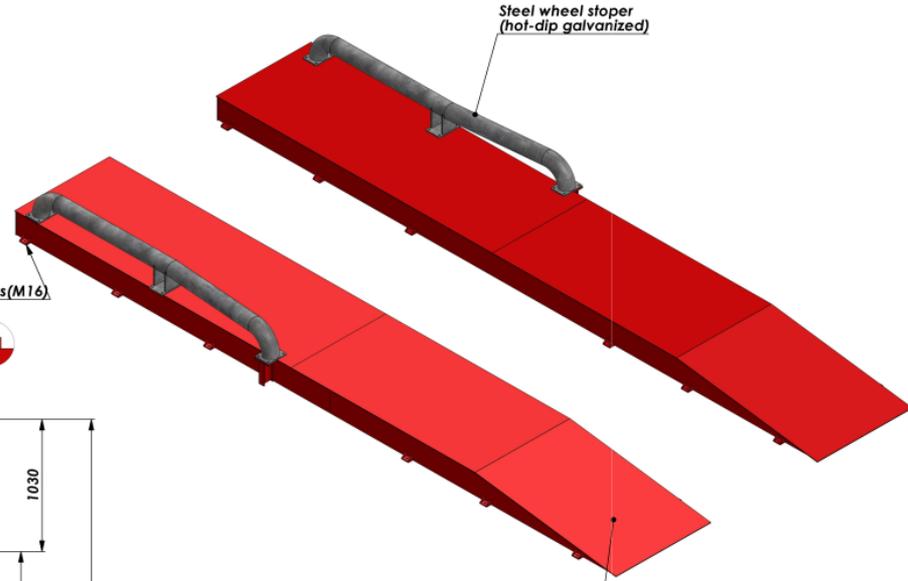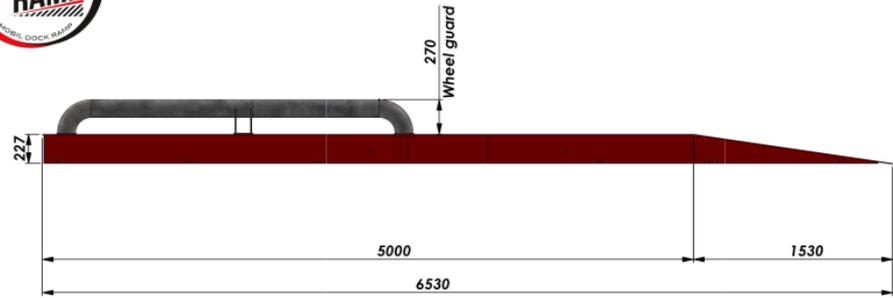

All floor is drop pattern sheet

NAME (SURNAME)	DATE	SIGN	QUANTITY	MASS (KG)	MATERIAL	PAGE/NO
DRAWN BY: B. OZCIFCI	21.03.2025		---			1/1
CONTROL: H. CANSEVER	21.03.2025					
APPROVAL: S. ENTZMANN	21.03.2025					
SCALE: 1:50						
PART/ASSEMBLY NAME			DRAWING DESCRIPTION		DRAWING NO.	
			CLR-6532-15T		---	





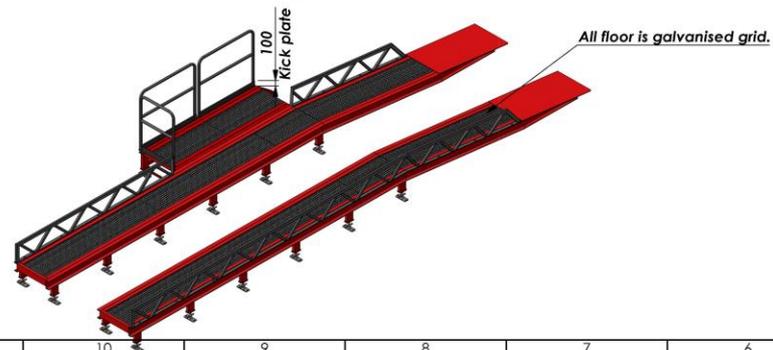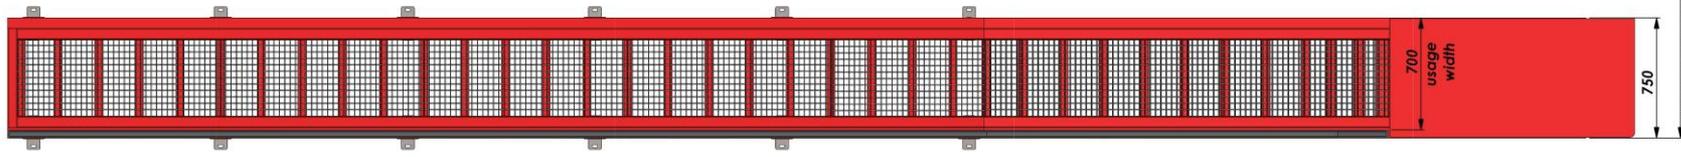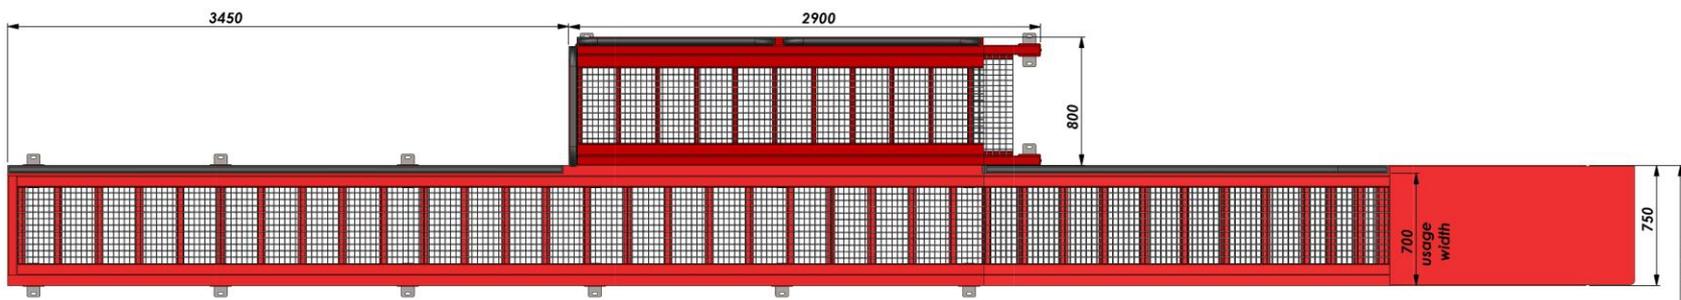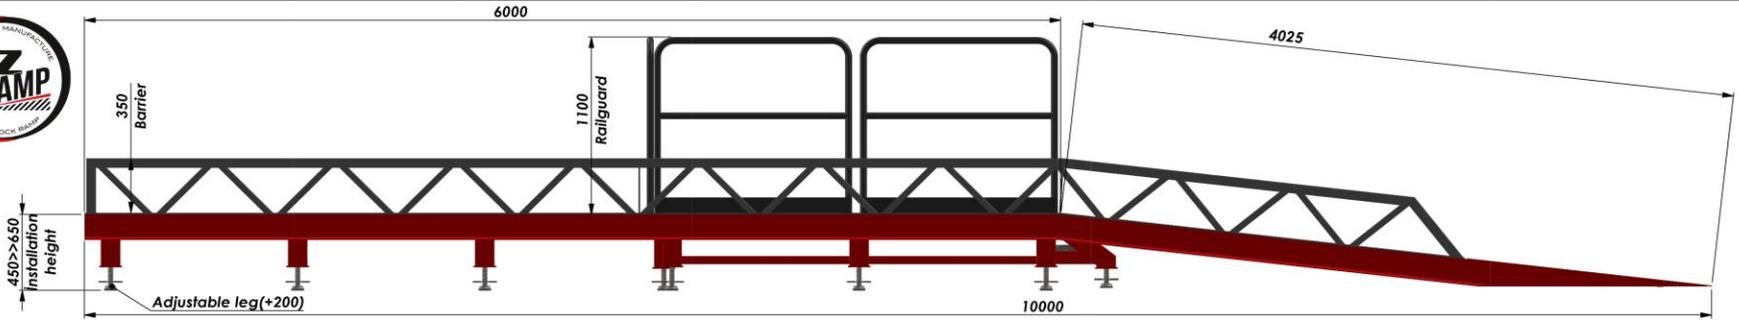

MIN : 1500  
 MAX: Installation can be done according to the width of the vehicle and vehicle wheels.

NAME	GURUNAME	DATE	SIGN	QUANTITY	MASS (KG)	MATERIAL	PAGE NR
DRAWN BY	B OZCİFCİ	03.04.2025		---			1/2
CONTROL	H CANSEVER	03.04.2025					
APPROVAL	S ENTZMANN	03.04.2025					
SCALE	1:50						
PART/ASSEMBLY NAME				DRAWING DESCRIPTION		DRAWING NO	
				#66NP		---	






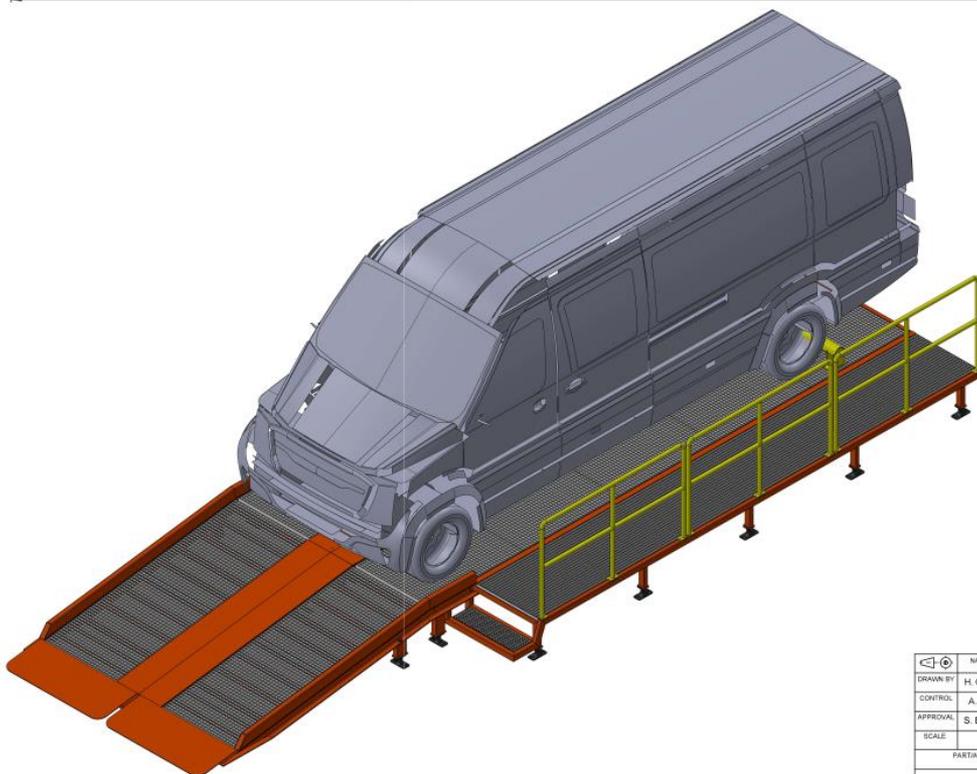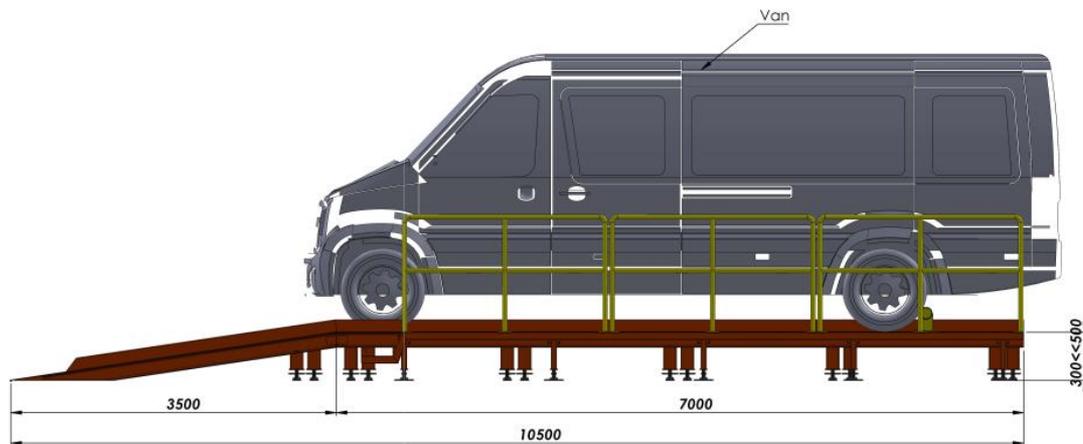

NAME (SURNAME)	DATE	SIGN	QUANTITY	MASS (KG)	MATERIAL	PAGE/16
DRAWN BY: H. CANSEVER	18.03.2024		---			2/2
CONTROL: A. HEPBILDI	18.03.2024					
APPROVAL: S. ENTZMANN	18.03.2024					
SCALE: 1:50						
PART/ASSEMBLY NAME			DRAWING DESCRIPTION		DRAWING NO.	
			LOW DOCK		---	

**AZ MACHINERY-SL**

Telephone : +33 35 27 40 369 contact@az-machinery.com www.az-machinery.com

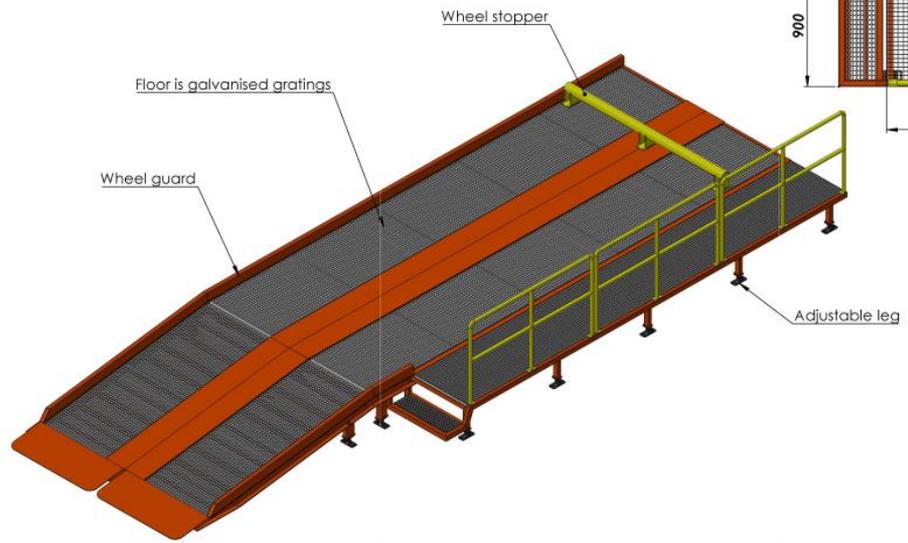
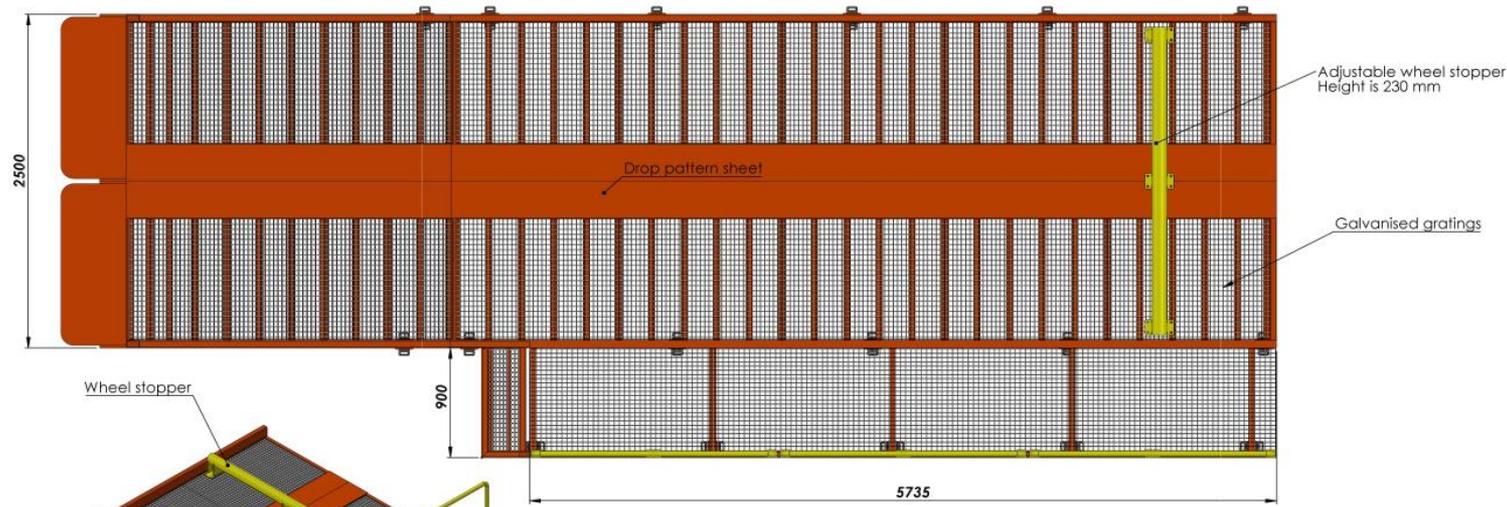
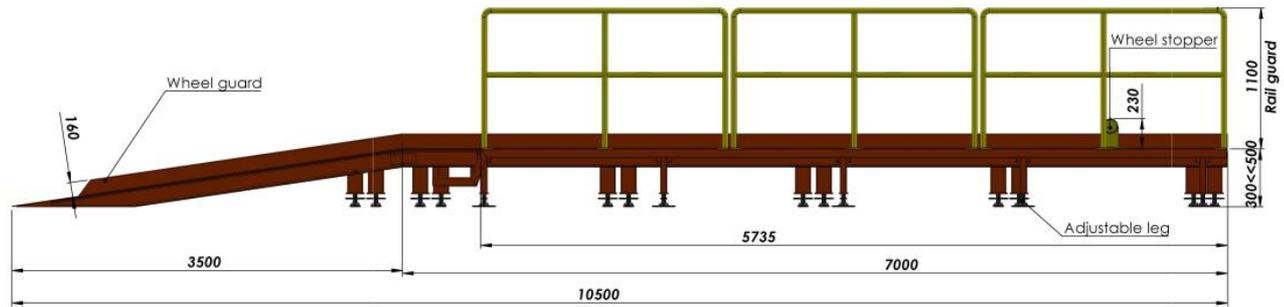


CAPACITY: 8000 KG

NAME (SURNAME)	DATE	SIGN	QUANTITY	MASS (KG)	MATERIAL	PAGE/NO
DRAWN BY: H. CANSEVER	18.03.2024		---			1/2
CONTROL: A. HEPBILDI	18.03.2024					
APPROVAL: S. ENTZMANN	18.03.2024					
SCALE: 1:50						
PART/ASSEMBLY NAME			DRAWING DESCRIPTION		DRAWING NO.	
			LOW DOCK		---	




Telephone : +33 35 27 40 369 contact@az-machinery.com www.az-machinery.com

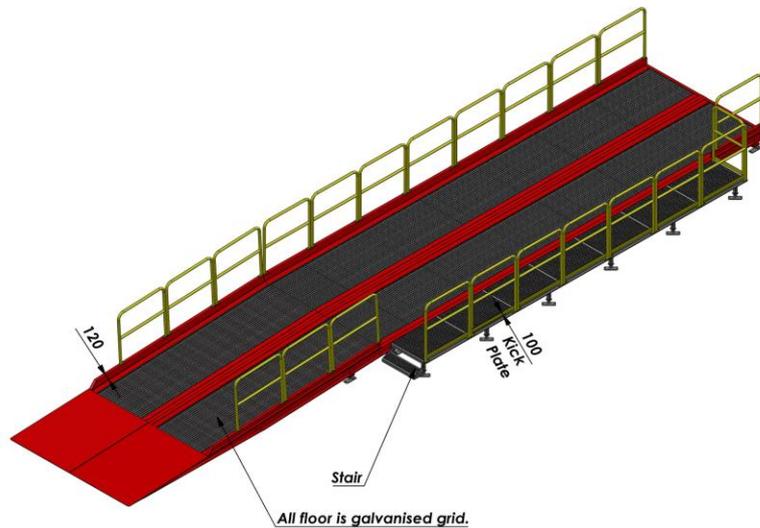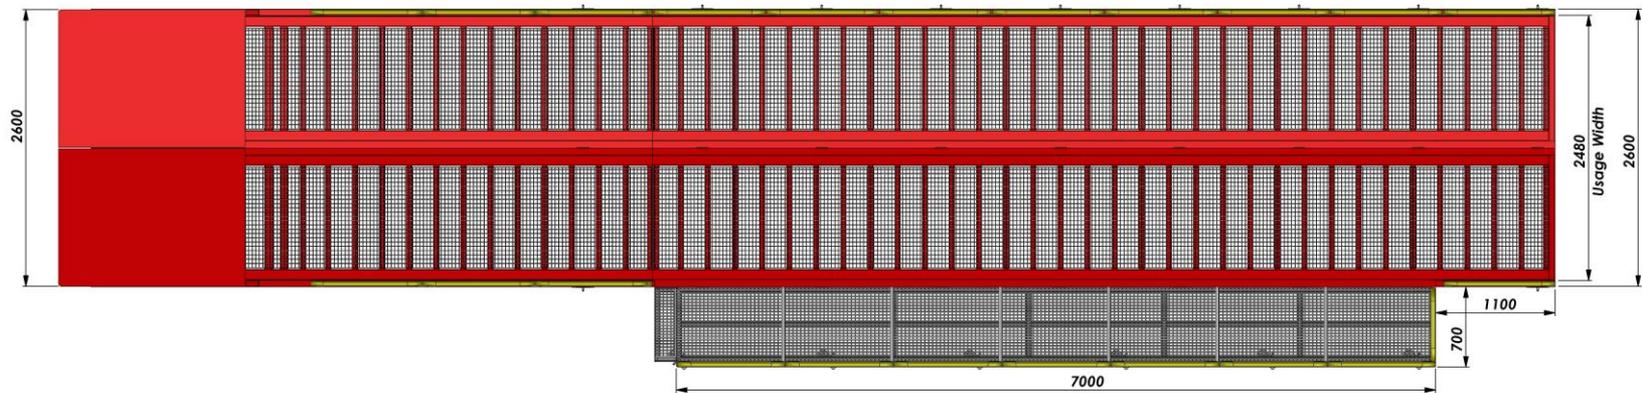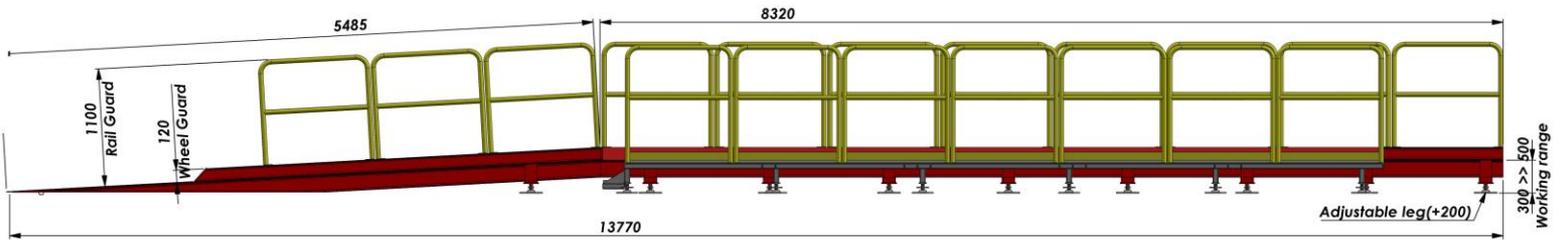


NAME -SURNAME	DATE	SIGN	QUANTITY	MASS (KG)	MATERIAL	PAGE NR
DRAWN BY B. OZCIFI	03.02.2025		---			1/2
CONTROL H. CANSEVER	03.02.2025					
APPROVAL S. ENTZMANN	03.02.2025					
SCALE 1:100						
PART/ASSEMBLY NAME			DRAWING DESCRIPTION		DRAWING NO.	
			#97L8		---	

**AZ MACHINERY-SL**

Telephone : +33 35 27 40 369 contact@az-machinery.com www.az-machinery.com

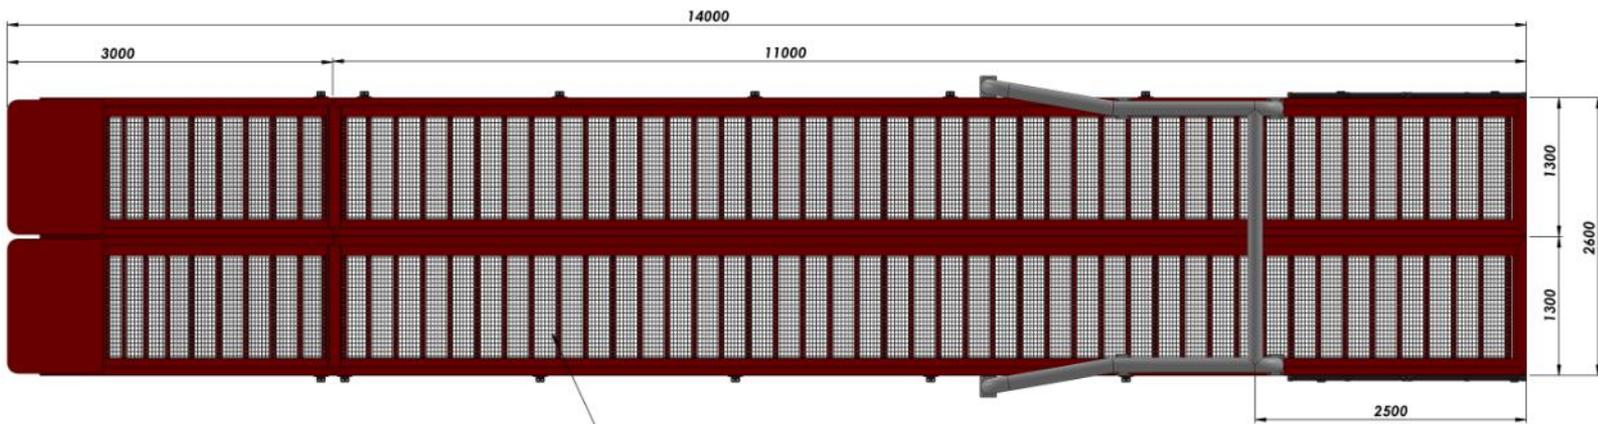




All floor is galvanised grid

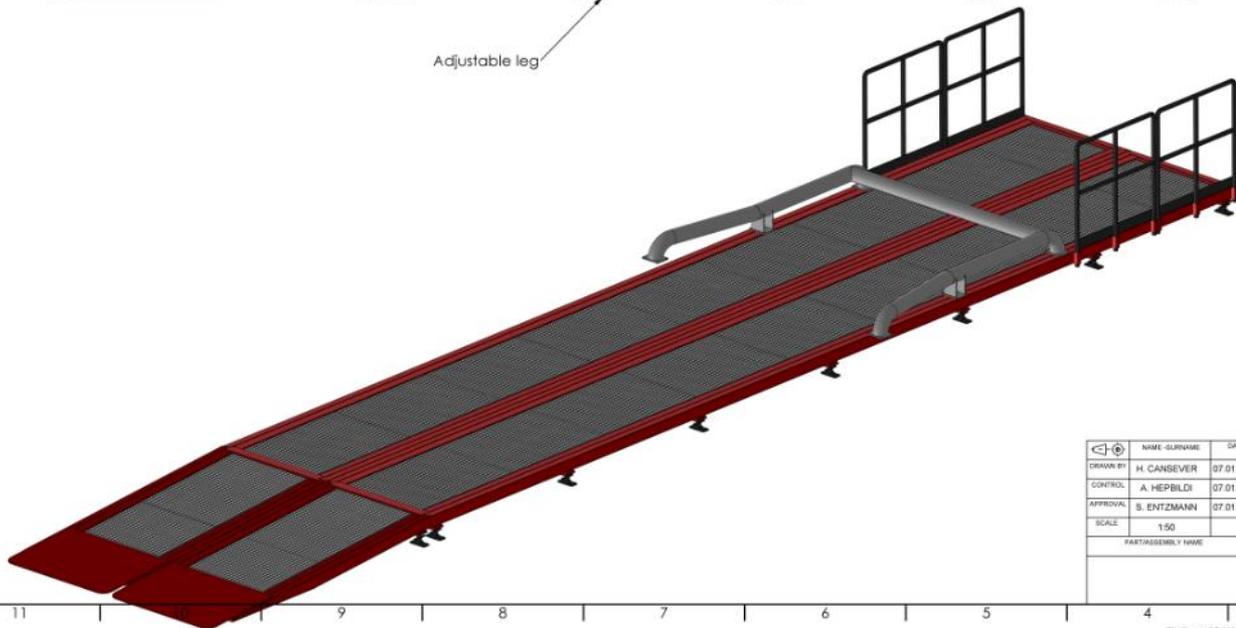

NAME (SURNAME)	DATE	SIGN	QUANTITY	MASS (KG)	MATERIAL	PAGE/8
DRAWN BY: H. CANSEVER	07.01.2023		---			1/2
CONTROL: A. HEPBLDI	07.01.2023					
APPROVAL: S. ENTZMANN	07.01.2023					
SCALE: 1:50						
PART/ASSEMBLY NAME			DRAWING DESCRIPTION		DRAWING NO	
			RH92P		-	





AZ MACHINERY - S.L.U. Matériel d'Elevation et Manutention  
 11 rue de la source - 88 340 PALAIS (HS) L'ESBANDRE - France  
 Téléphone : +33 (0) 37 49 306 - www.azmachinery.com  
 Fax: 33 (0) 37 49 307 - Email: france@azmachinery.com

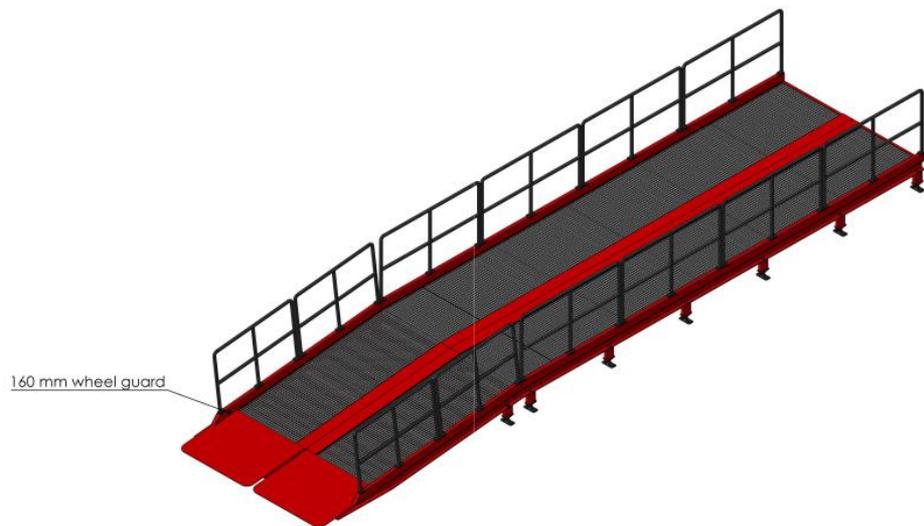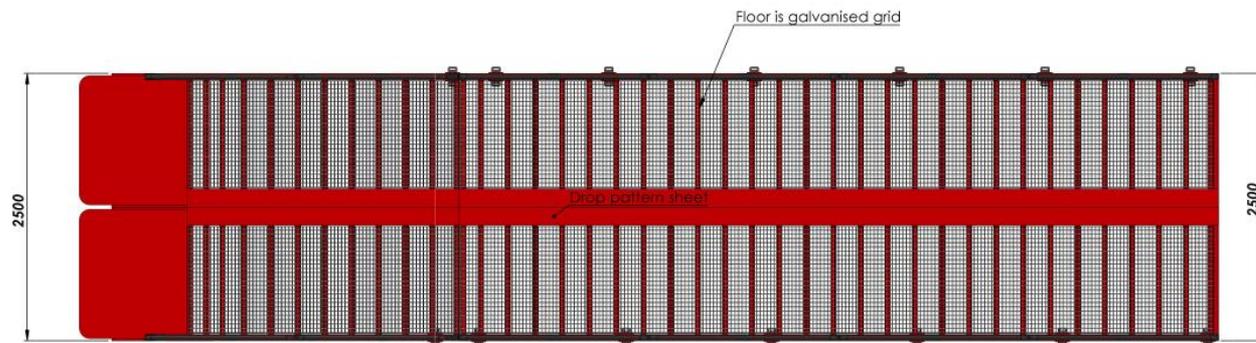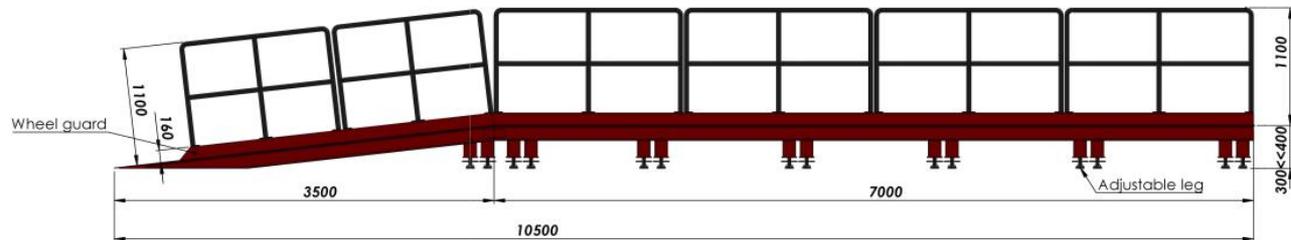


CAPACITY: 10000 KG

NAME (SURNAME)	DATE	SIGN	QUANTITY	MASS (KG)	MATERIAL	PAGE/NO
DRAWN BY: H. CANSEVER	04.08.2024		---			1/1
CONTROL: A. HEPBILDI	04.08.2024					
APPROVAL: S. ENTZMANN	04.08.2024					
SCALE: 1:50						
PART/ASSEMBLY NAME			DRAWING DESCRIPTION		DRAWING NO.	
			E2403S12 REHAUSSE BASSE		---	

**AZ MACHINERY-SL**  
 Telephone : +33 35 27 40 369 contact@az-machinery.com www.az-machinery.com

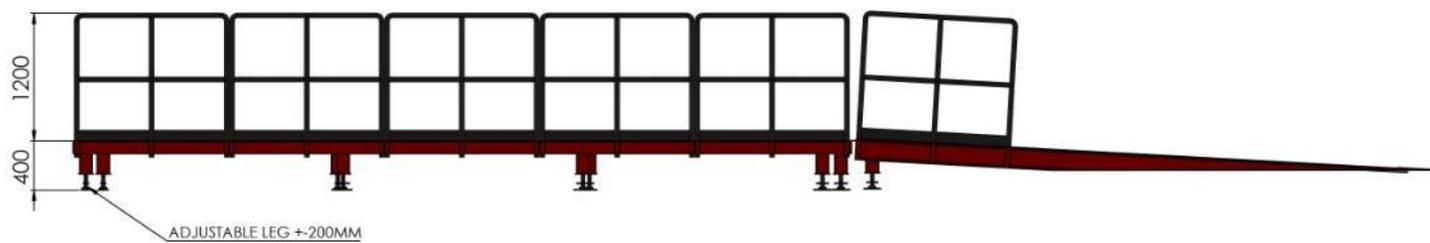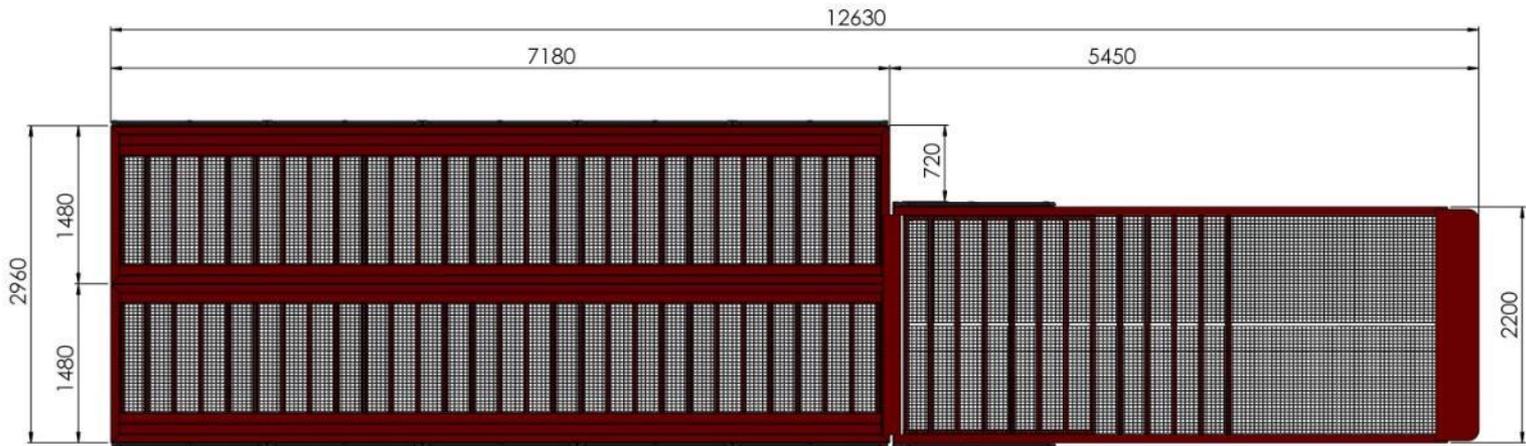

ADJUSTABLE LEG +200MM


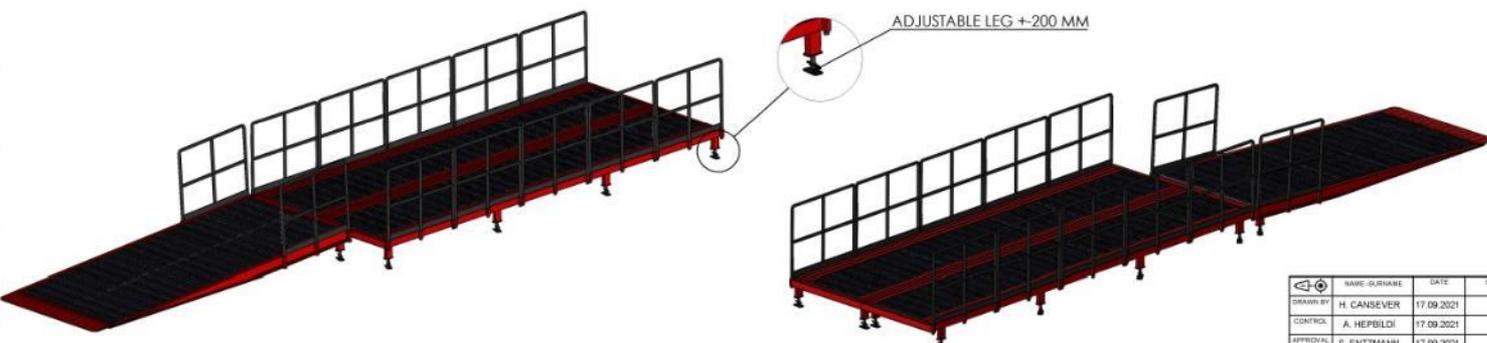


ADJUSTABLE LEG +200 MM

REV	NAME (SURNAME)	DATE	SIGN	QUANTITY	MASS (KG)	MATERIAL	PAGE NO
	H. CANSEVER	17.09.2021		---			1/1
	A. HEPBILDI	17.09.2021					
	S. ENTZMANN	17.09.2021					
	SCALE	1:50					
PART/ASSEMBLY NAME			DRAWING DESCRIPTION			DRAWING NO	
			#E7BG LOW DOCK FRA-ORD-62			---	






AZ MACHINERY - S.L.U. Materiali di Elevazione e Manutenzione  
 13 rue de la source - 49 540 PALLATU DE CEREAUDON - France  
 Téléphone : 0033 (0)3 57 42 44 00 - commercial@az-machinery.com - www.az-machinery.com  
 SIREN : 824 058 088 00 - TVA : FR02 824 058 000 - 10° SCORP - FRANCE 824 058 000

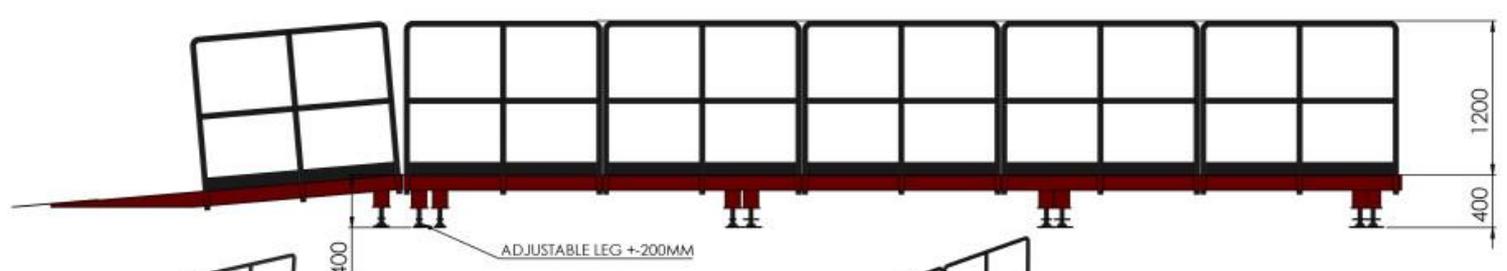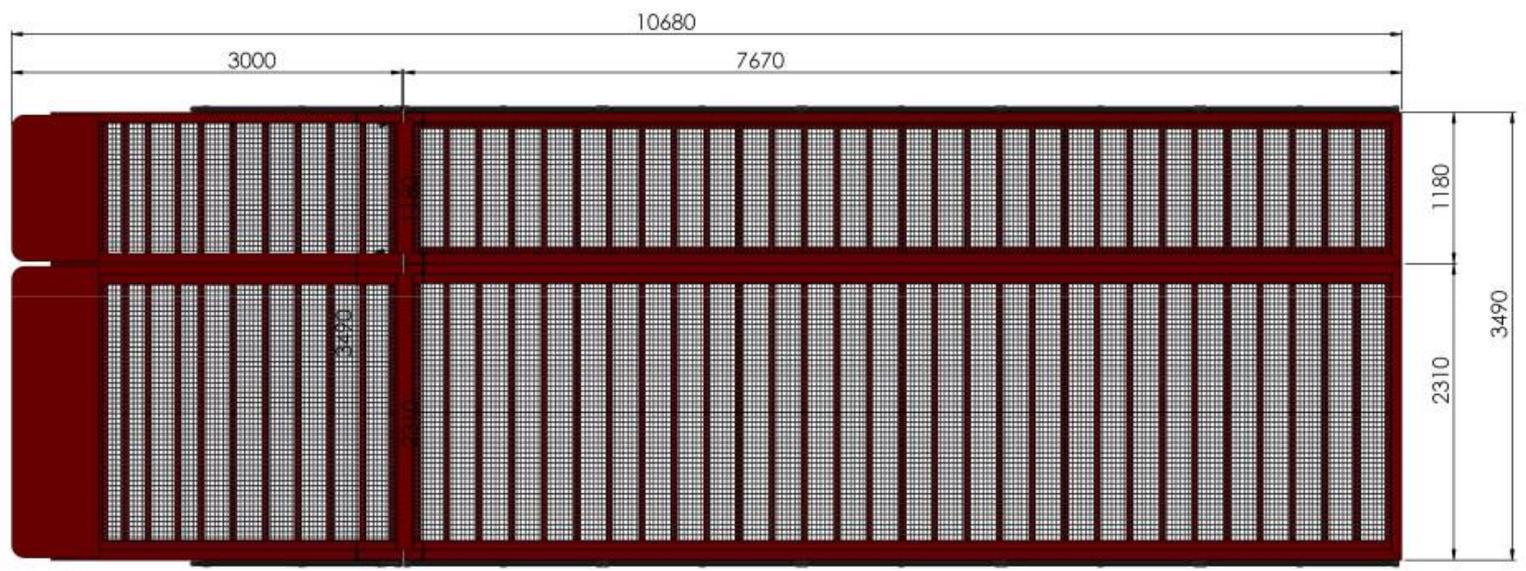

400  
ADJUSTABLE LEG +200MM

NO.	NAME (URNAM)	DATE	ISSUE	QUANTITY	BASE NO.	MATERIAL	PROG. NO.
01	H. CARBEVER	17.09.2021					1/1
02	A. HEPBLD	17.09.2021					
03	S. ENTZMANN	17.09.2021					
04							
PARTS/ISSUELY NAME			DRAWING DESCRIPTION			DRAWING NO.	
			#E7BG LOW DOCK, REV01 FRA-ORD-62			...	

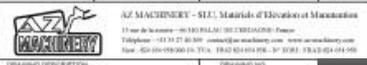

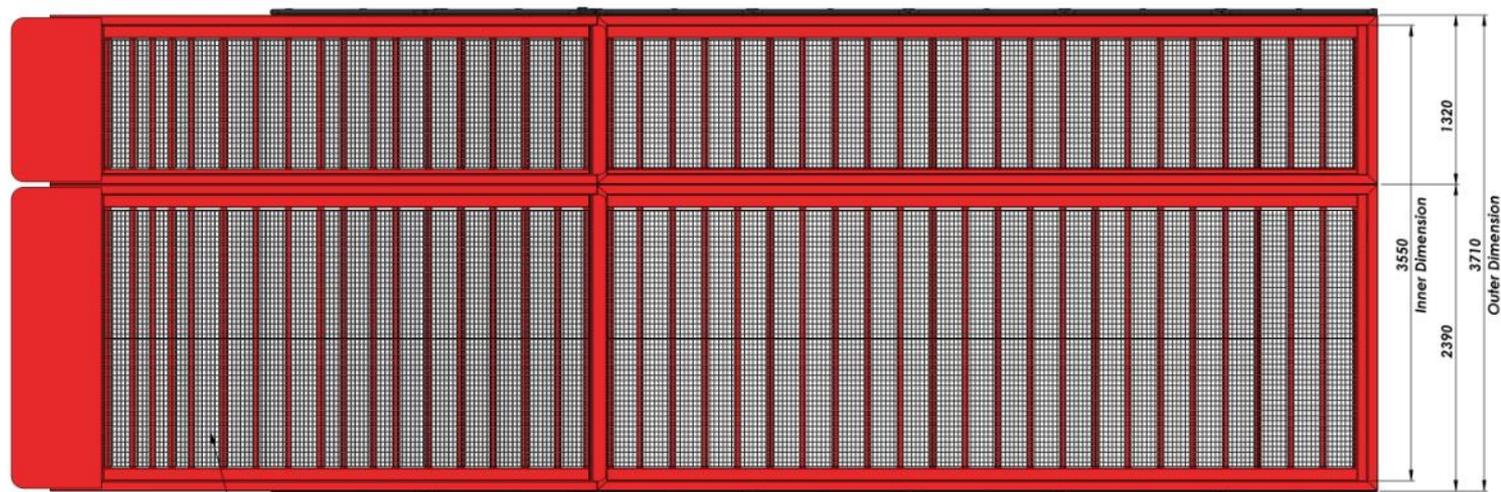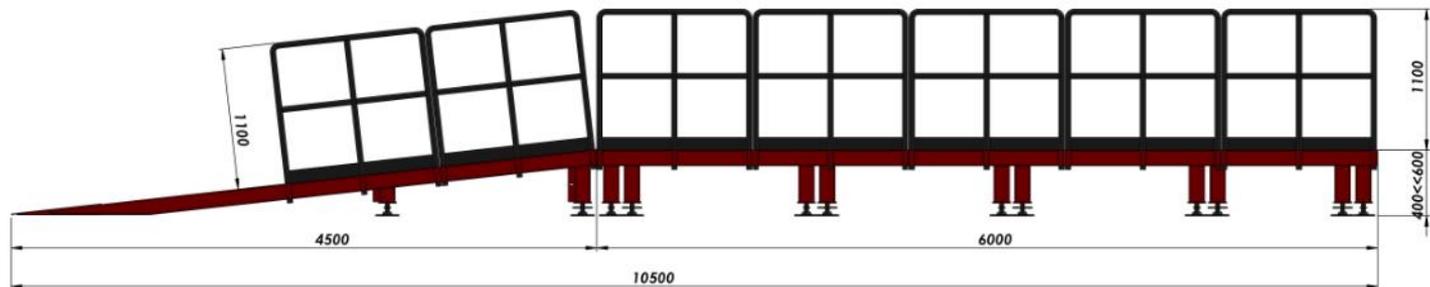

All floor is galvanised grid




CAPACITY: 6000 KG

NAME - SURNAME	DATE	SIGN	QUANTITY	MASS (KG)	MATERIAL	PAGE/NT
DRAWN BY: H. CANSEVER	23.06.2023		---			1/2
CONTROL: A. HEPBILDI	23.06.2023					
APPROVAL: S. ENTZMANN	23.06.2023					
SCALE: 1:50						
PART/ASSEMBLY NAME			DRAWING DESCRIPTION		DRAWING NO.	
			#64LS		-	



**AZ MACHINERY** - S.L.U. Materials of Elevation or Manipulation  
13 rue de la source - 48 540 PÉLAGY (FR) CÉDEX 03 - France  
 Téléphone : +33 (0) 37 45 306 - www.az-machinery.com - www.en.az-machinery.com  
 Site : 424 054 958 000 (A, T, V), FR00 424 054 958 - N° EORI : FR40 424 054 958

1  
6

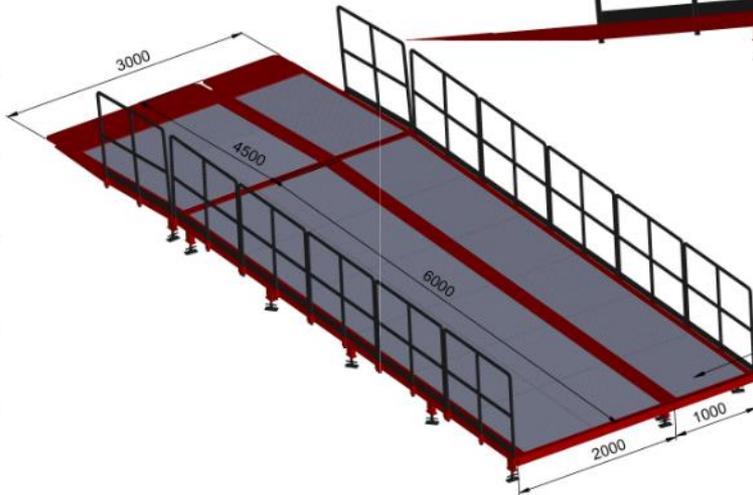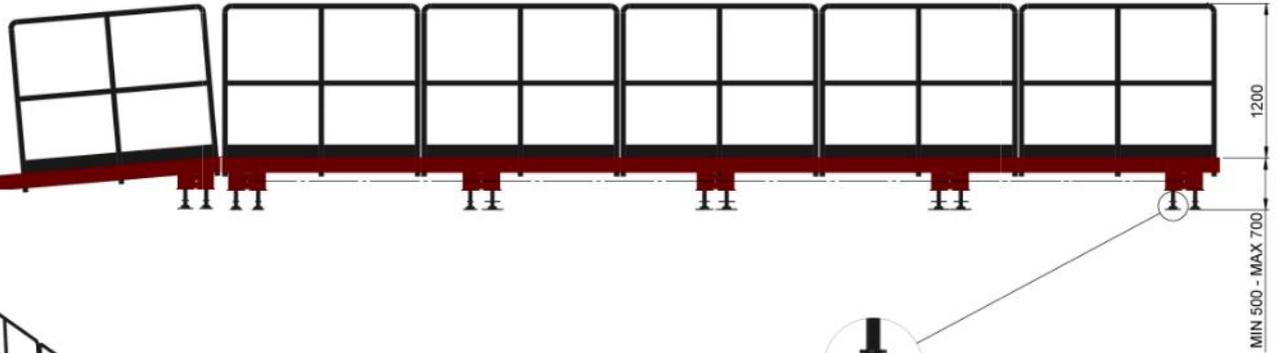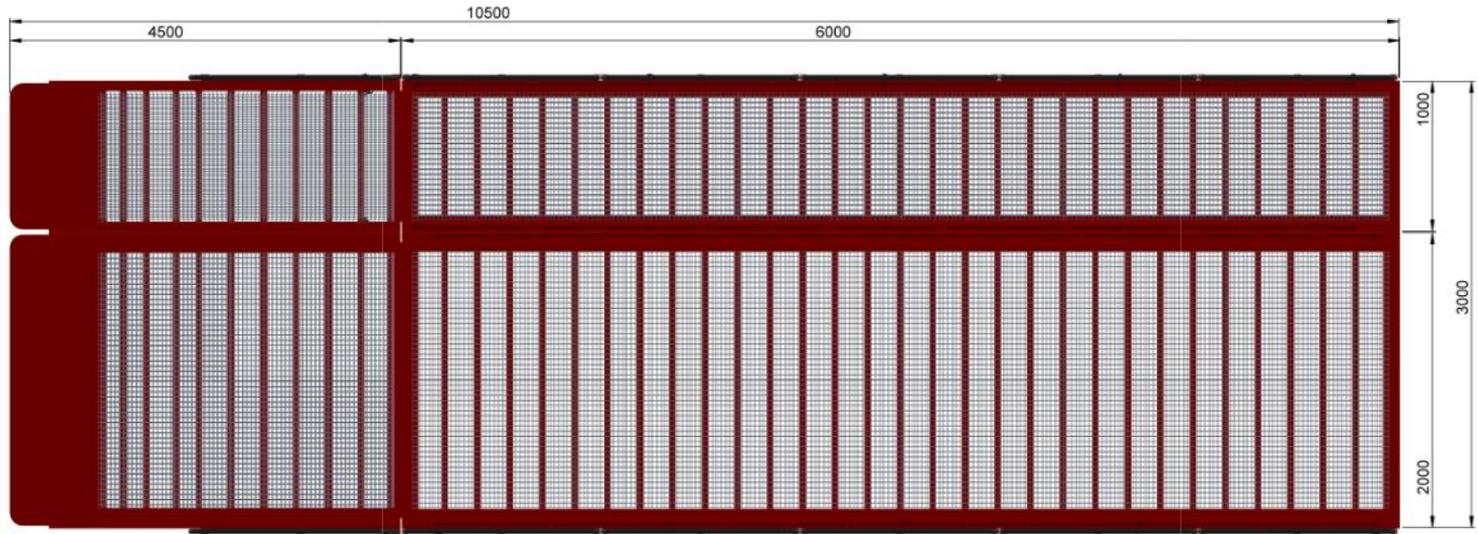

GALVANIZED GRID





GALVANIZED ADJUSTABLE LEG +200

NAME - SURNAME	DATE	SIGN	QUANTITY	MASS (KG)	MATERIAL	PAGE/NB
DRAWN BY B. QZCFICI			---			1/1
CONTROL A. HEPBLDI						
APPROVAL J. GURGNET						
SCALE 1:50						
PARTS/ASSEMBLY NAME			DRAWING DESCRIPTION		DRAWING NO.	
			# 9TDC			





AZ MACHINERY - S.L.U. Materials of Elevation or Maintenance  
 11 rue de la source - 48 340 POUSSAY (FRANCE)  
 Téléphone : +33 (0) 47 45 306 - www.az-machinery.com - az@az-machinery.com  
 Fax : +33 (0) 47 45 306 - T.V.A. / TR 02 424 654 198 - N° EORI: FR43-823-654-056

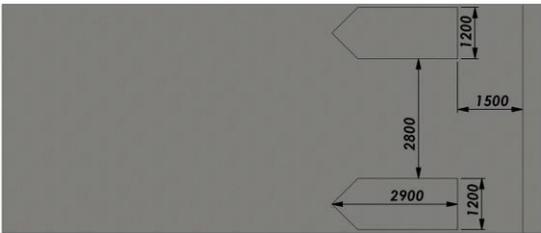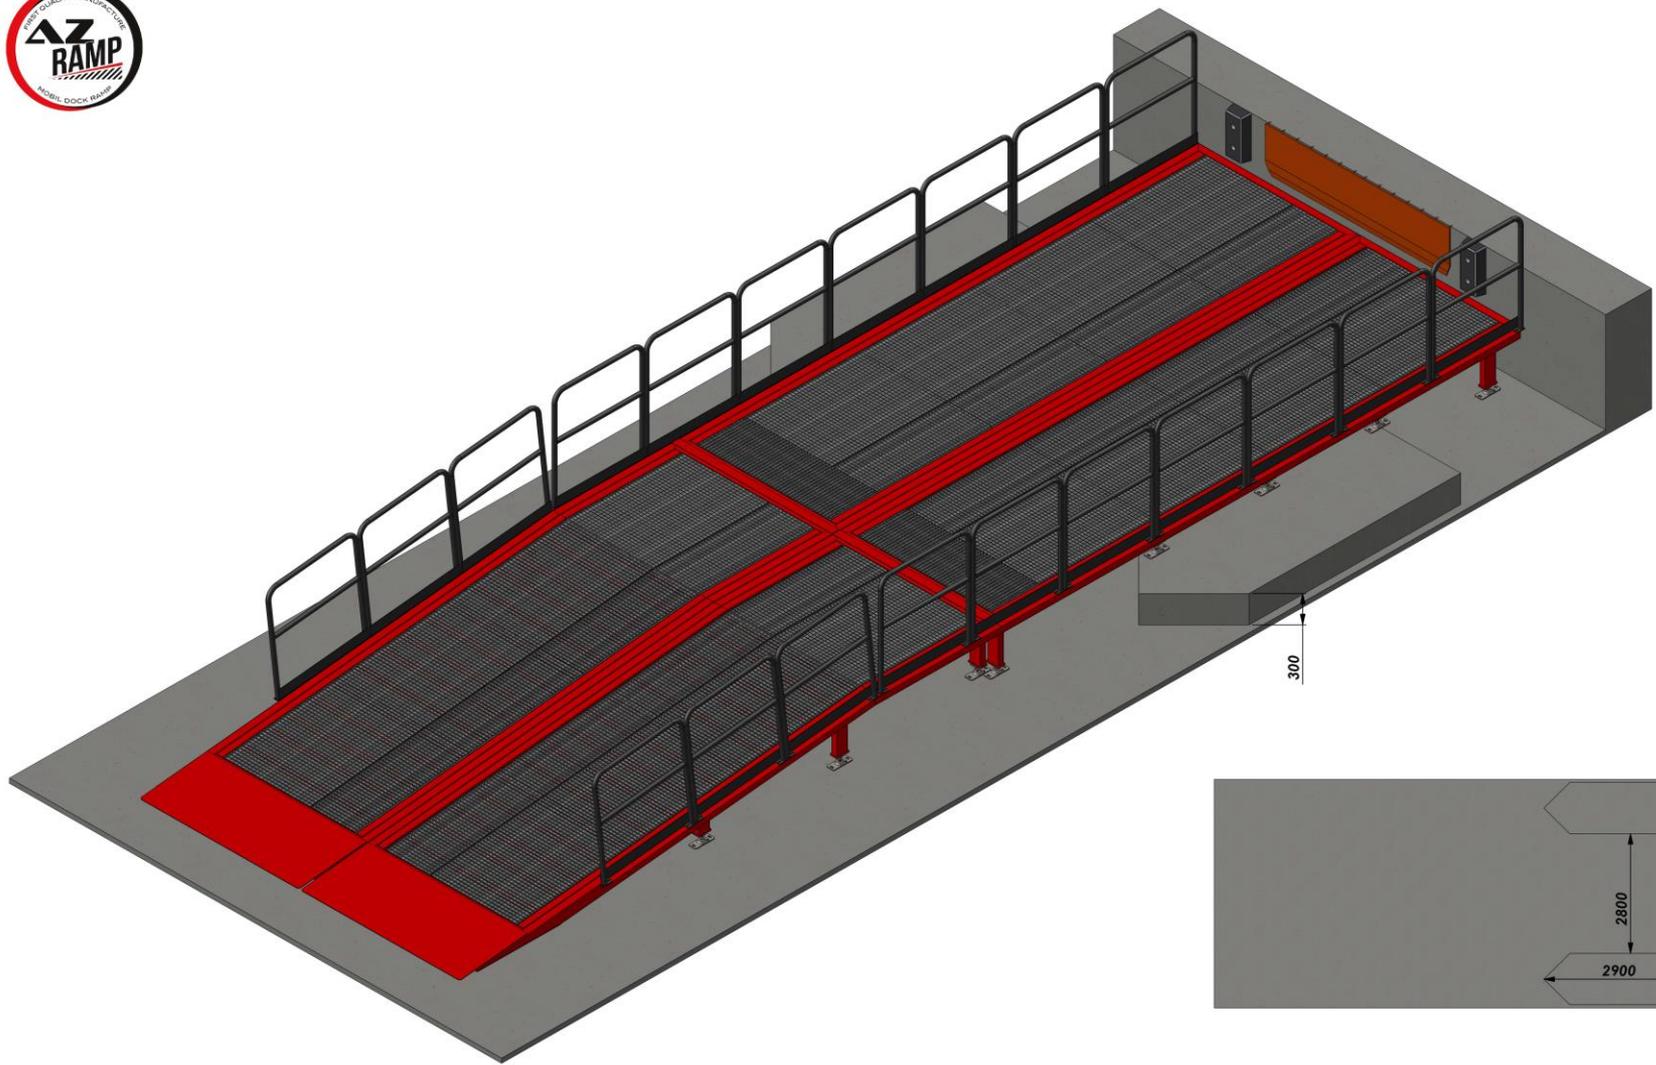


NAME - SURNAME	DATE	SIGN	QUANTITY	MASS (KG)	MATERIAL	PAGE NR
DRAWN BY B. OZCIFCI	03.02.2025		---			2/2
CONTROL H. CANSEVER	03.02.2025					
APPROVAL S. ENTZMANN	03.02.2025					
SCALE 1:50						
PART/ASSEMBLY NAME			DRAWING DESCRIPTION		DRAWING NO.	
			#V7TA		---	

**AZ MACHINERY-SL**  
 Telephone : +33 35 27 40 369 contact@az-machinery.com www.az-machinery.com

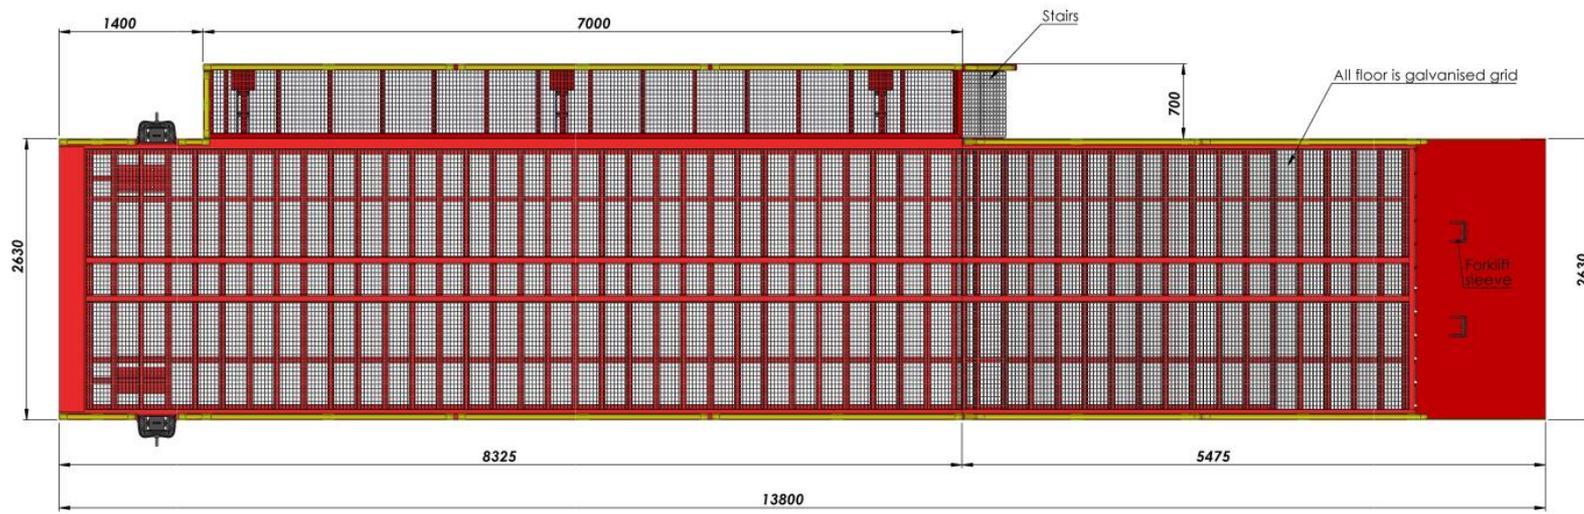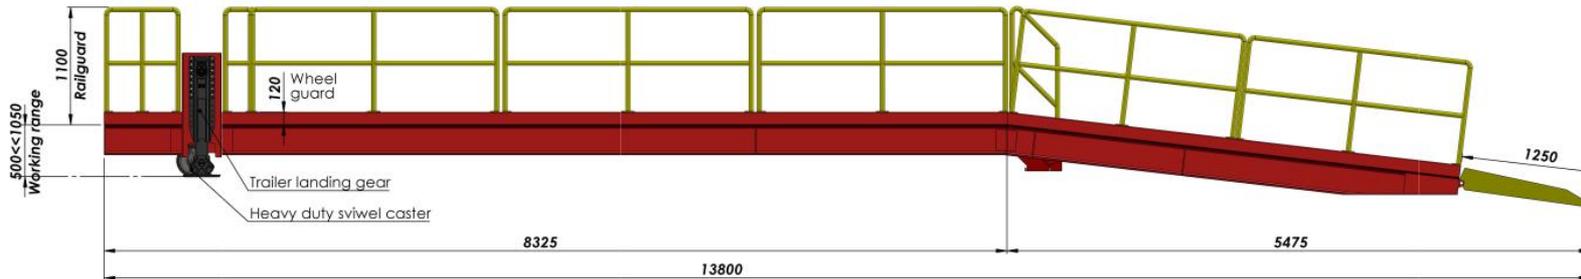

NAME (SURNAME)	DATE	SIGN	QUANTITY	MASS (KG)	MATERIAL	PAGE (of)
DRAWN BY: H. CANSEVER	03.07.2024		---			1/3
CONTROL: A. HEPBILDI	03.07.2024					
APPROVAL: S. ENTZMANN	03.07.2024					
SCALE: 1:100						
PART/ASSEMBLY NAME	DRAWING DESCRIPTION		DRAWING NO.			
	#97L7		---			



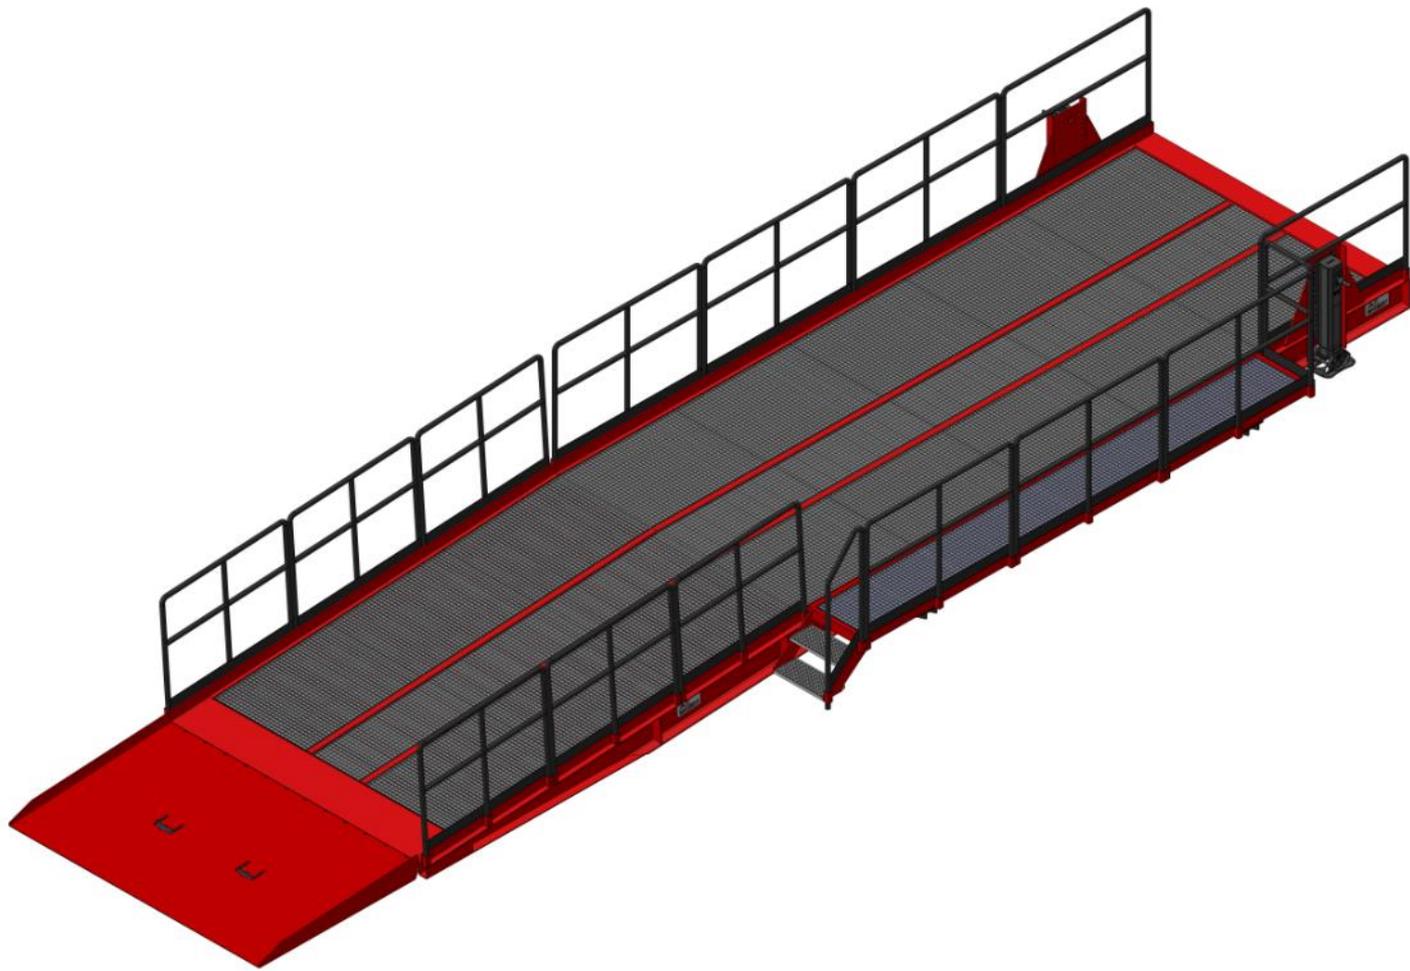


NAME - SURNAME	DATE	SIGN	QUANTITY	MASS (KG)	MATERIAL	PAGE/NT
DRAWN BY: H. CANSEVER	08.08.2022		---			2/2
CONTROL: A. HEPBLDI	08.08.2022					
APPROVAL: S. ENTZMANN	08.08.2022					
SCALE: 1:50						
PART/ASSEMBLY NAME			DRAWING DESCRIPTION			DRAWING NO.
			CUSTOMISED LOW DOCK			---




AZ MACHINERY - S.L.U. - Materials of Elevation and Manipulation  
 11 rue de la machine - 48 540 PÉZENAS (FR) - FRANCE  
 Téléphone : +33 (0) 47 45 300 - www.azmachinery.com - www.en.azmachinery.com  
 Site: 424 654 958 000 (A, T, V), FR 02 424 654 958 - N° EORI: FR42424654958

20

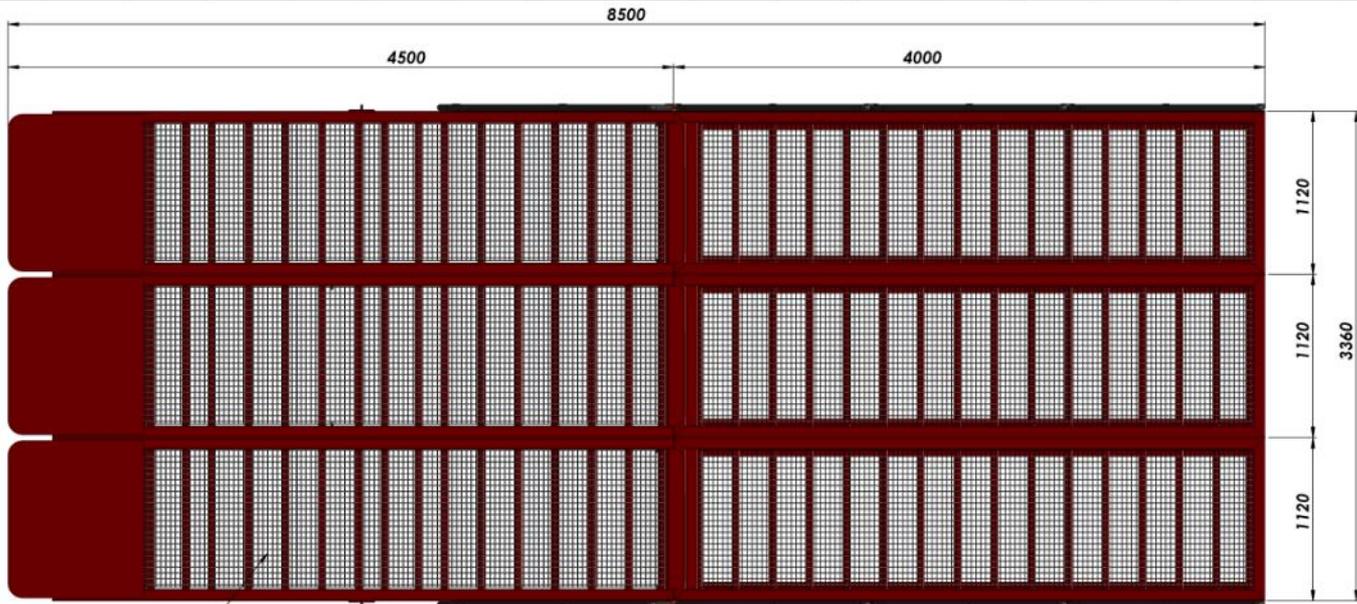

GALVANIZED GRID

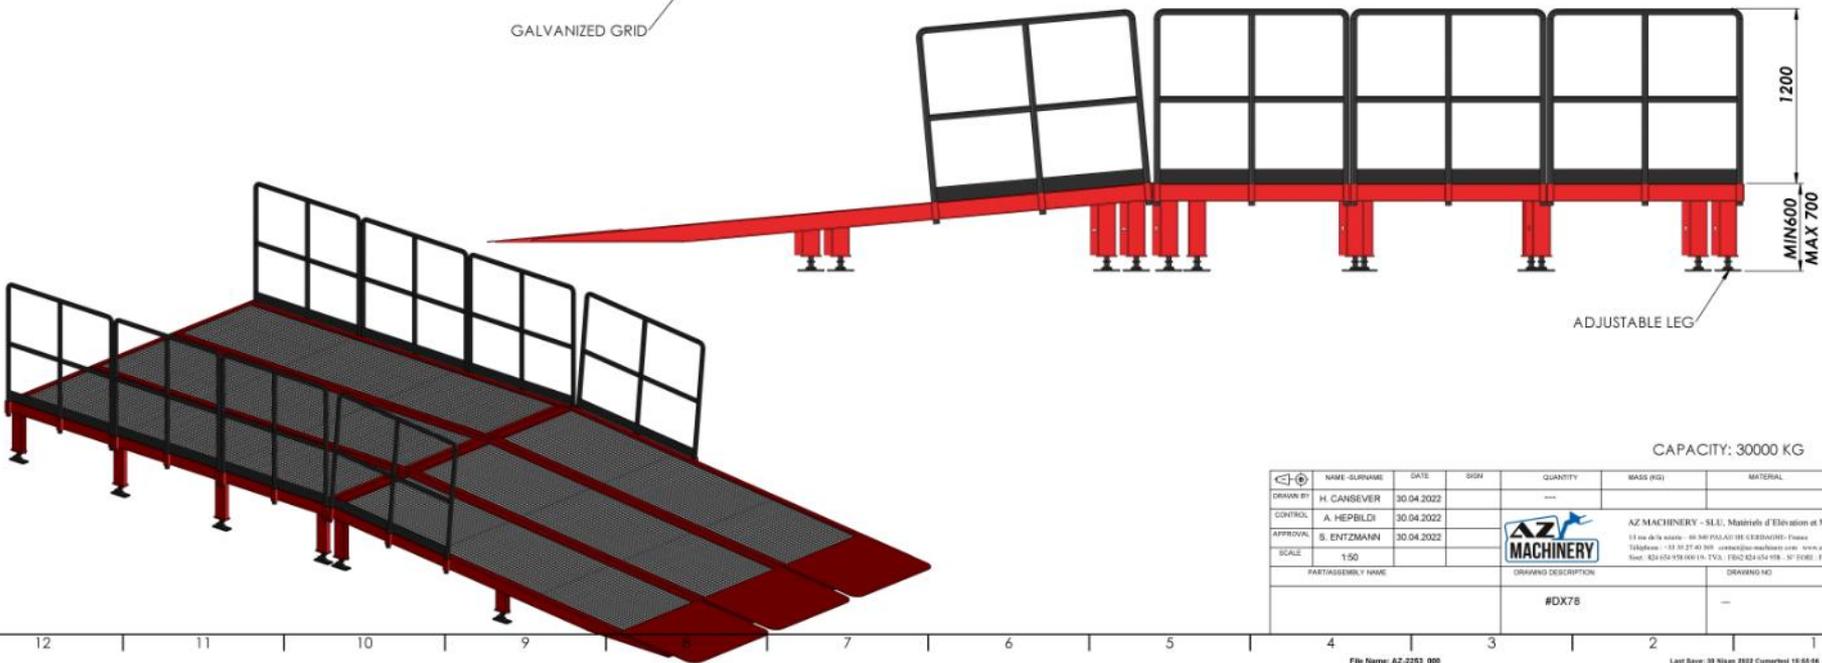



ADJUSTABLE LEG

CAPACITY: 30000 KG

NAME - SURNAME	DATE	SIGN	QUANTITY	MASS (KG)	MATERIAL	PAGE/NB
DRAWN BY: H. CANSEVER	30 04 2022		---			1/1
CONTROL: A. HEPBLDI	30 04 2022					
APPROVAL: S. ENTZMANN	30 04 2022					
SCALE: 1:50						
PART/ASSEMBLY NAME			DRAWING DESCRIPTION		DRAWING NO	
			#DX78		-	




AZ MACHINERY - S.L.U. Materials of Elevation et Manutention  
 15 rue de la source - 48 540 PÉLAGY (FR) CESSIGNY - France  
 Téléphone : +33 30 27 45 300 - www.az-machinery.com - info@az-machinery.com  
 Site: 424 654 958 000 (FR) / 424 654 958 000 (FR) / 424 654 958 000 (FR)

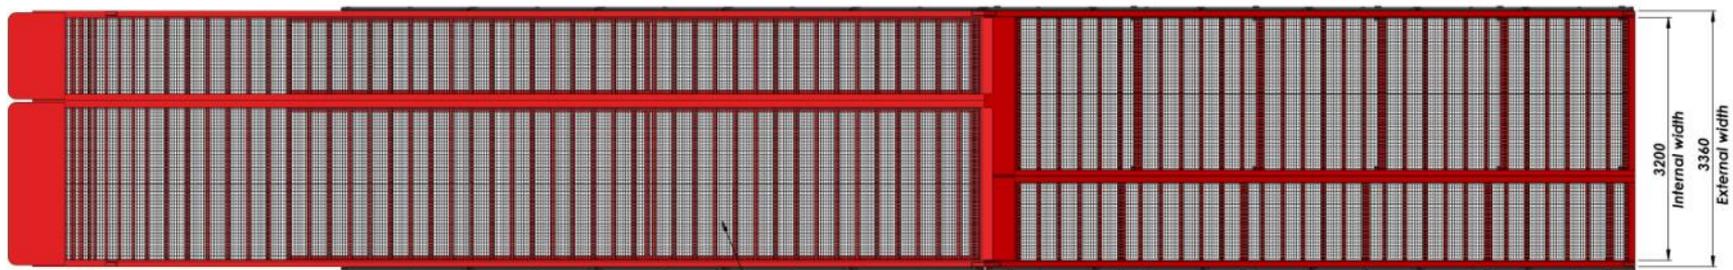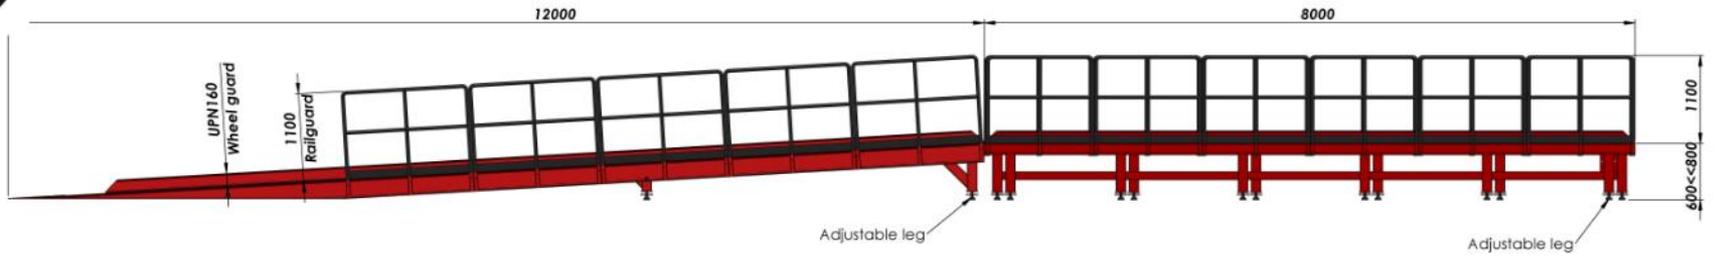

All floor is galvanised gird




UPN160 wheel guard  
All sides have wheel guard

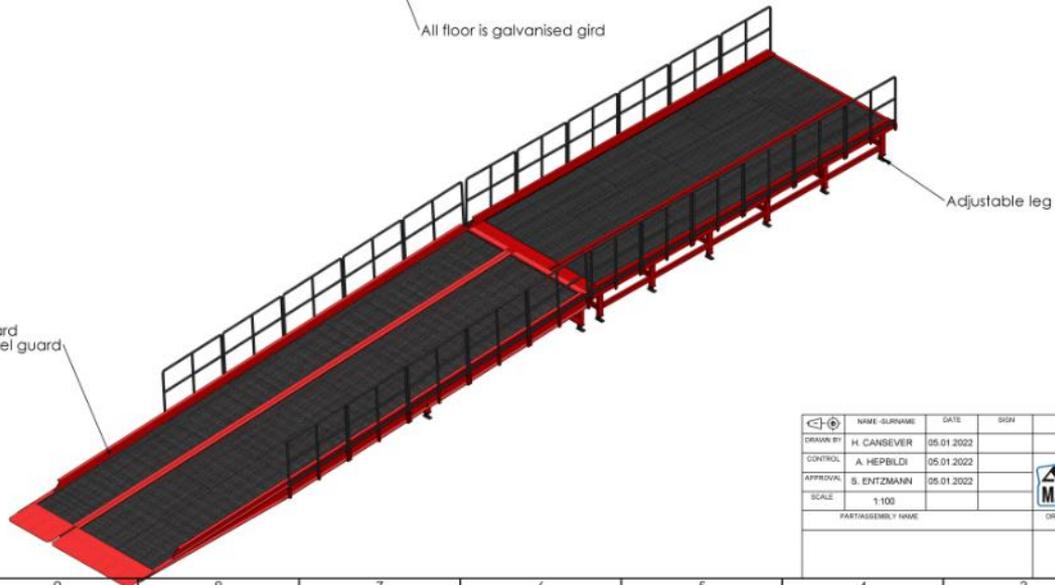

NAME - SURNAME	DATE	SIGN	QUANTITY	MASS (KG)	MATERIAL	PAGE/NT
DRAWN BY: H. CANSEVER	05.01.2022		---			1/2
CONTROL: A. HEPBLDI	05.01.2022					
APPROVAL: S. ENTZMANN	05.01.2022					
SCALE: 1:100						
PART/ASSEMBLY NAME	DRAWING DESCRIPTION		DRAWING NO.			
	#M634		-			








AZ MACHINERY - S.L.U. - Materials d'Elevation et Manutention  
15 rue de la moelle - 48 540 POUJOL DE CESSEGNON - France  
Téléphone : +33 47 37 45 300 - www.az-machinery.com - www.az-machinery.com  
Site : AZ 454 458 466 474 475 476 477 478 479 480 481 482 483 484 485 486 487 488 489 490 491 492 493 494 495 496 497 498 499 500

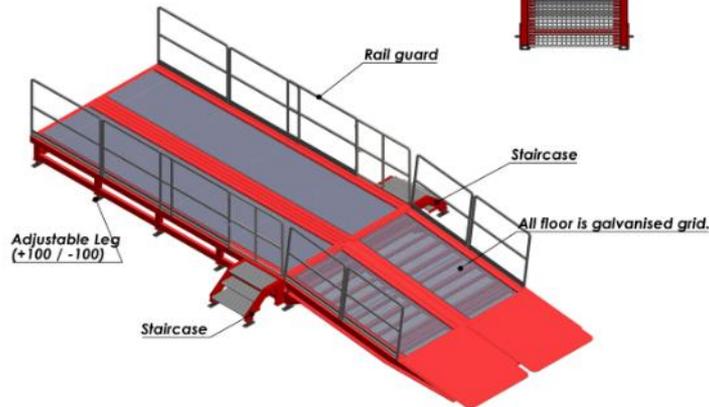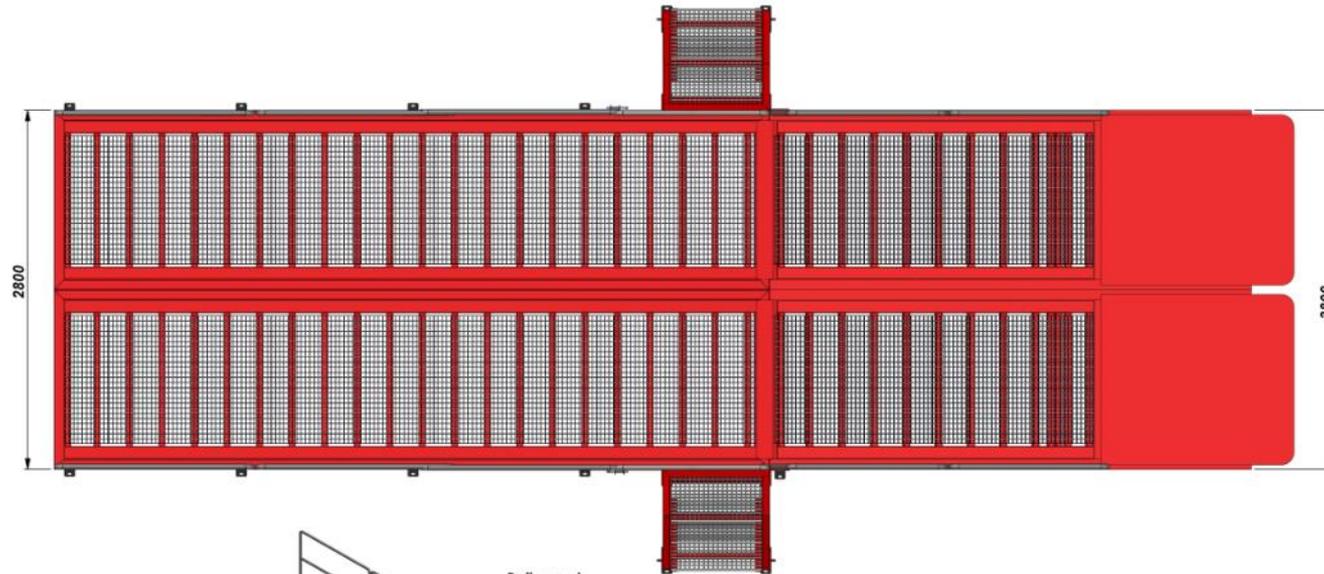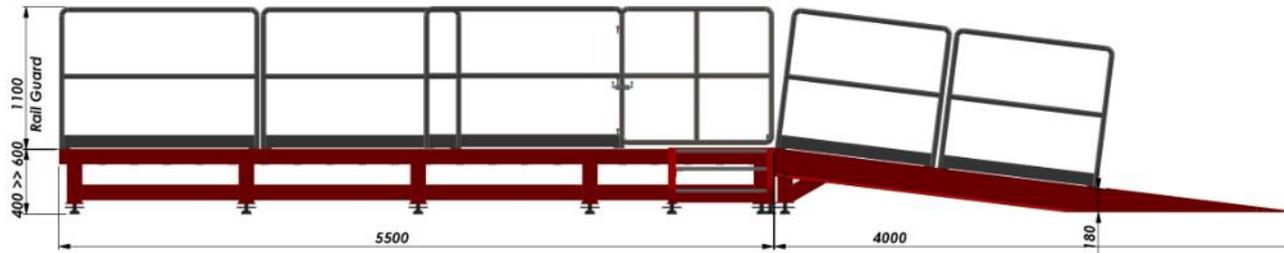

NAME - SURNAME	DATE	SIGN	QUANTITY	MASS (KG)	MATERIAL	PAGE NO
H. CANSEVER	12.01.2024		---			1/2
A. HEPBLDI	12.01.2024					
S. ENTZMANN	12.01.2024					
SCALE	1:50					
PARTS/ASSEMBLY NAME	DRAWING DESCRIPTION		DRAWING NO			
	#VRSJ		---			






AZ MACHINERY - S.L.U. Matériel d'Élévation et Manutention  
 15 rue de la source - 44 340 FRESNIÈRE (FRANCE)  
 Téléphone : +33 (0)2 40 30 07 - 0488402400@az-machinery.com - www.az-machinery.com  
 Site : 424 054 058 (FR) - 1 800 824 654 (US) - 31 8080 - 31840 424 054 058

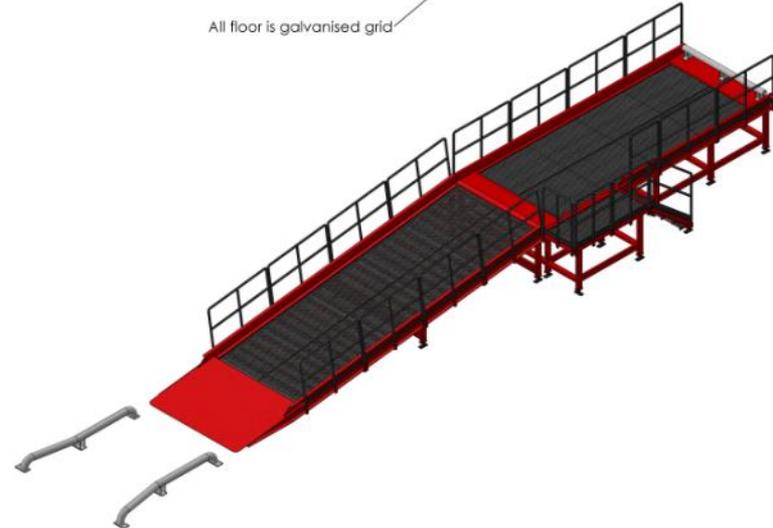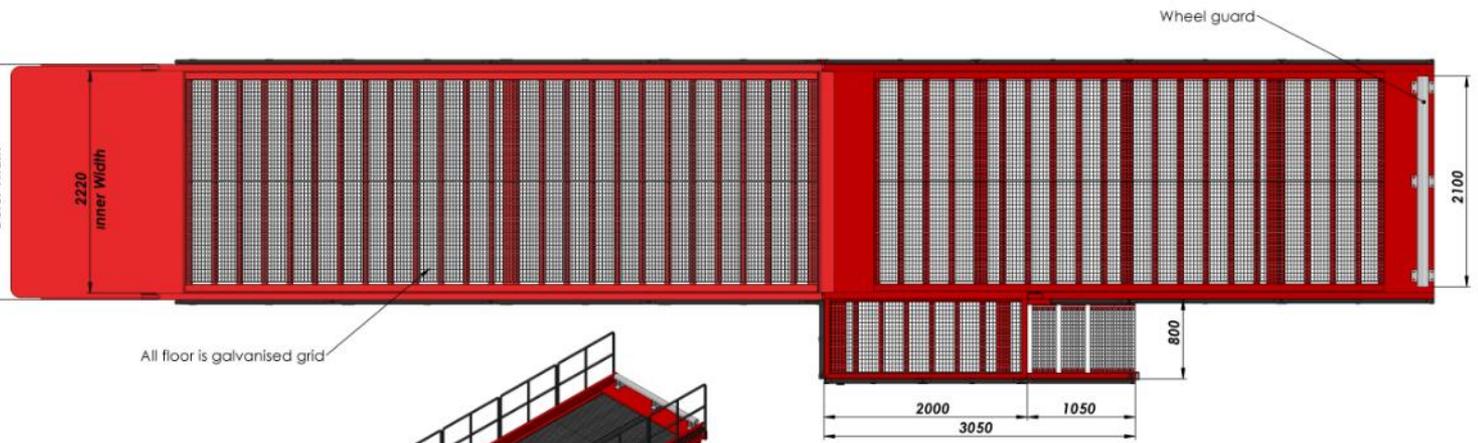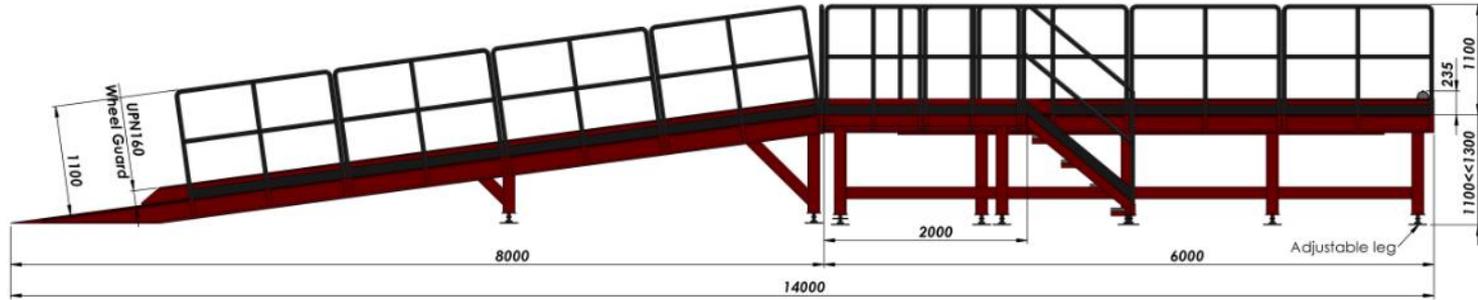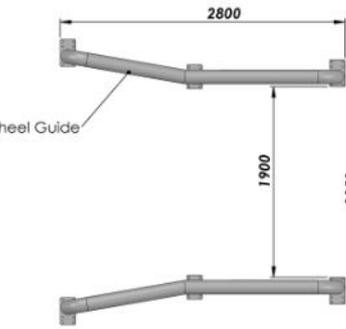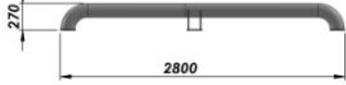

NAME - SURNAME	DATE	SIGN	QUANTITY	MASS (KG)	MATERIAL	PAGE/NT
DRAWN BY: H. CANSEVER	19.07.2023		---			1/1
CONTROL: A. HEPBILDI	19.07.2023					
APPROVAL: S. ENTZMANN	19.07.2023					
SCALE: 1:100						
PART/ASSEMBLY NAME	DRAWING DESCRIPTION		DRAWING NO.			
	#4G23		-			






AZ MACHINERY - S.L.U. Materials of Elevation and Maintenance  
 15 rue de la mairie - 48 540 POUJOL (FR) CEEBANDR - France  
 Téléphone : +33 (0) 37 45 300 - www.azmachinery.com - www.en.azmachinery.com  
 Site: 424 654 958 000 (FR, TVS), 17842 824 654 958 - 37 6080 - 17842 824 654 958

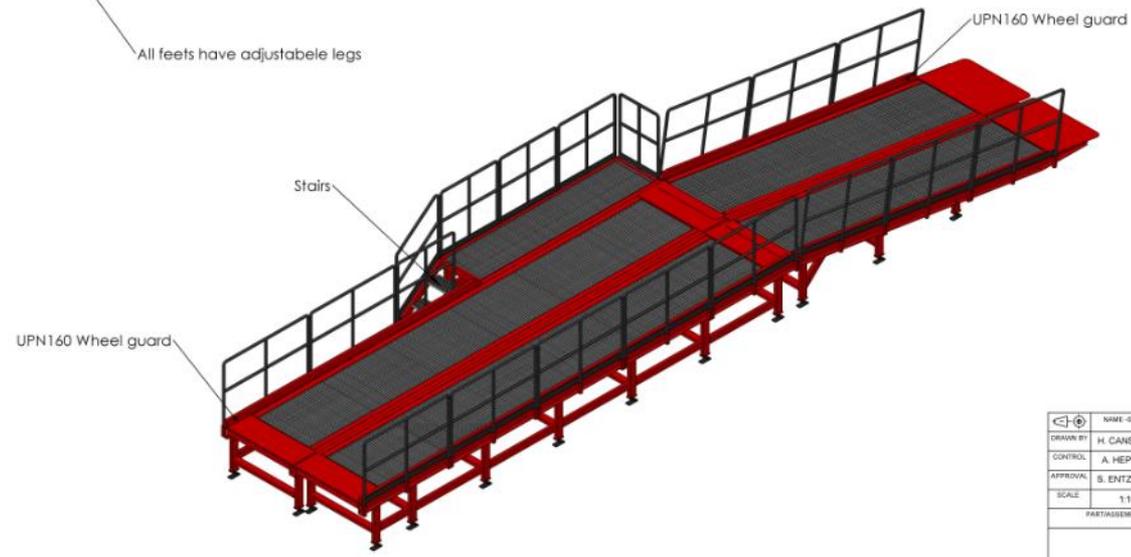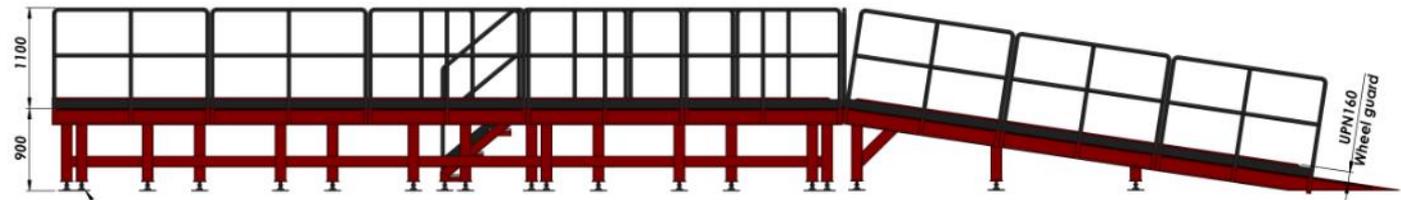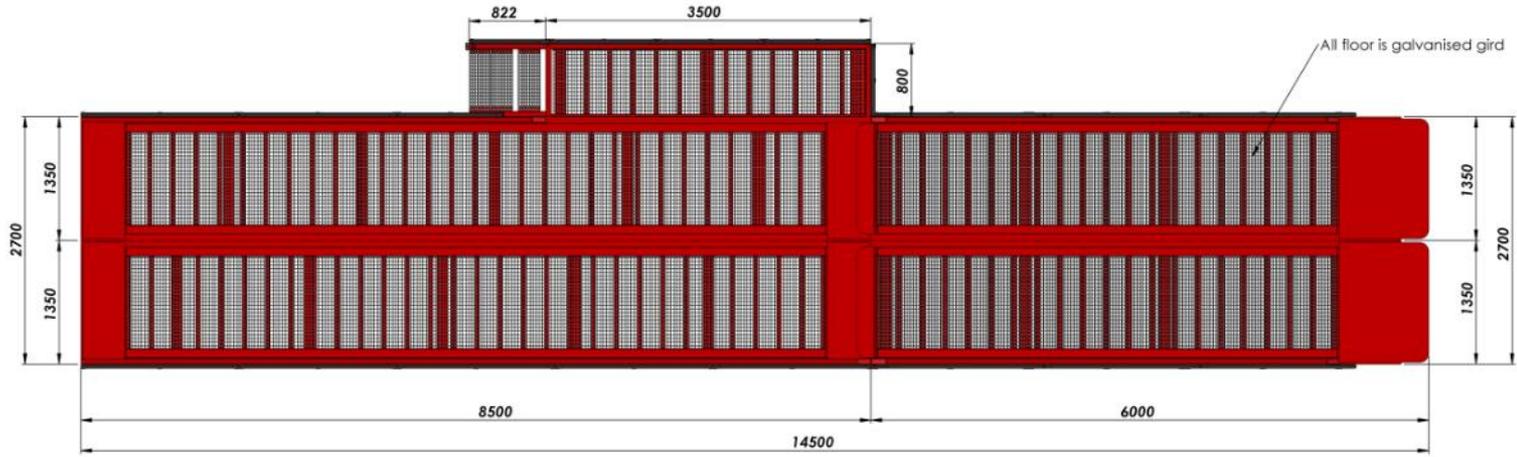

NAME - SURNAME	DATE	SIGN	QUANTITY	MASS (KG)	MATERIAL	PAGE/NT
DRAWN BY: H. CANSEVER	28.04.2023		---			1/2
CONTROL: A. HEPBLDI	28.04.2023					
APPROVAL: S. ENTZMANN	28.04.2023					
SCALE: 1:100						
PART/ASSEMBLY NAME			DRAWING DESCRIPTION		DRAWING NO.	
			#9EE7		-	




AZ MACHINERY - S.L.U. Materials of Elevation et Manutention  
 13 rue de la source - 48 540 PÉLAGY (FR) CÉDEX 03 - France  
 Téléphone : +33 (0) 37 45 306 - www.az-machinery.com - www.en.az-machinery.com  
 Fax : +33 (0) 37 45 306

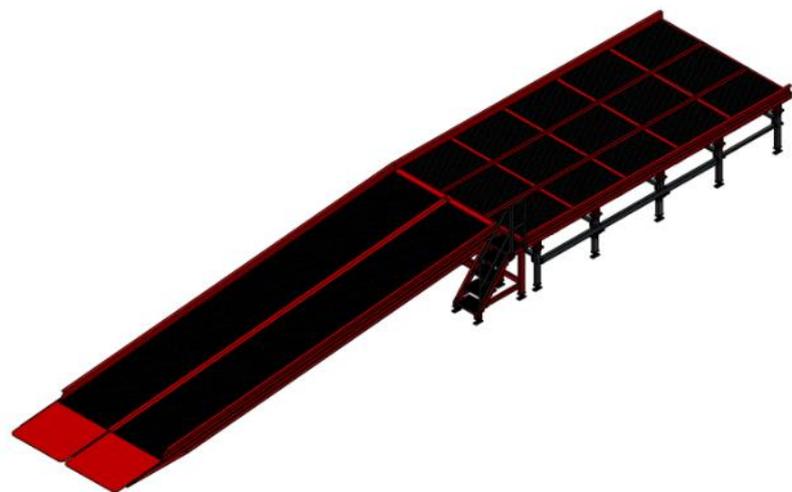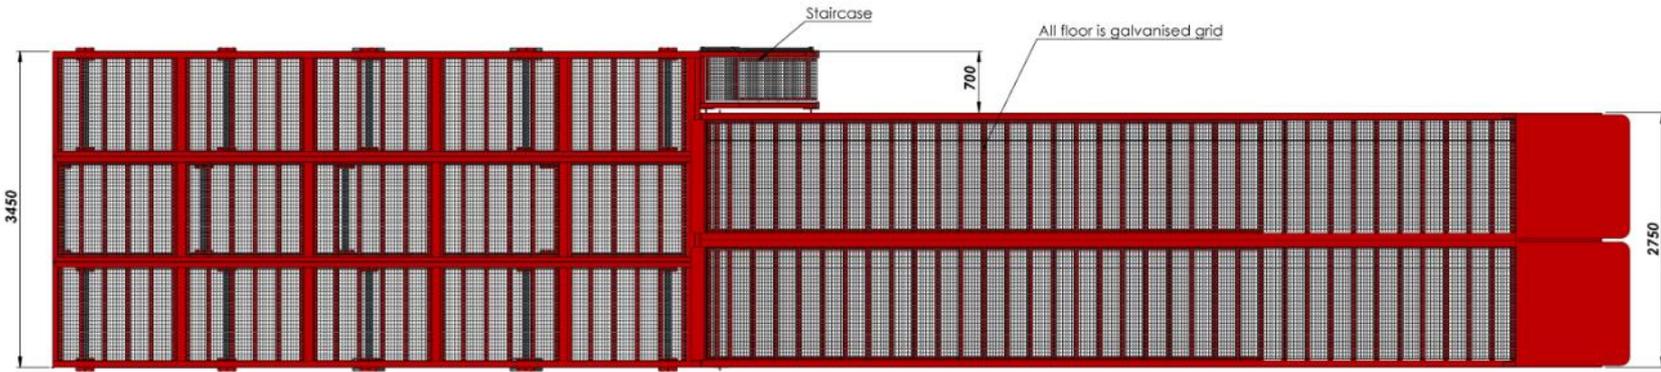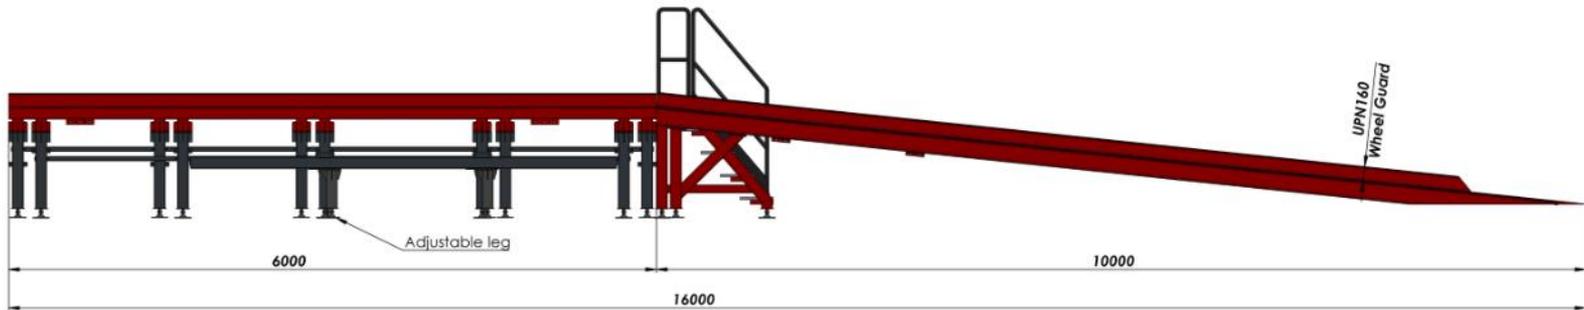

NAME - SURNAME	DATE	SIGN	QUANTITY	MASS (KG)	MATERIAL	PAGE NO
DRAWN BY: H. CANSEVER	17.01.2024		---			1/3
CONTROL: A. HEPBILDI	17.01.2024					
APPROVAL: S. ENTZMANN	17.01.2024					
SCALE: 1:100						
PART/ASSEMBLY NAME	DRAWING DESCRIPTION		DRAWING NO			
	#7VT9		---			




AZ MACHINERY - S.L.U. Materials of Elevation or Manutention  
 15 rue de la source - 44 340 FRETZOU (FRANCE) France  
 Téléphone : +33 (0)3 27 48 307 - 0033(0)3 27 48 307 - www.az-machinery.com  
 Site : 424 054 058 (FR) (S) - T+33 1 39 02 824 674 058 - 3F ENGB - FJ43D 424 054 058

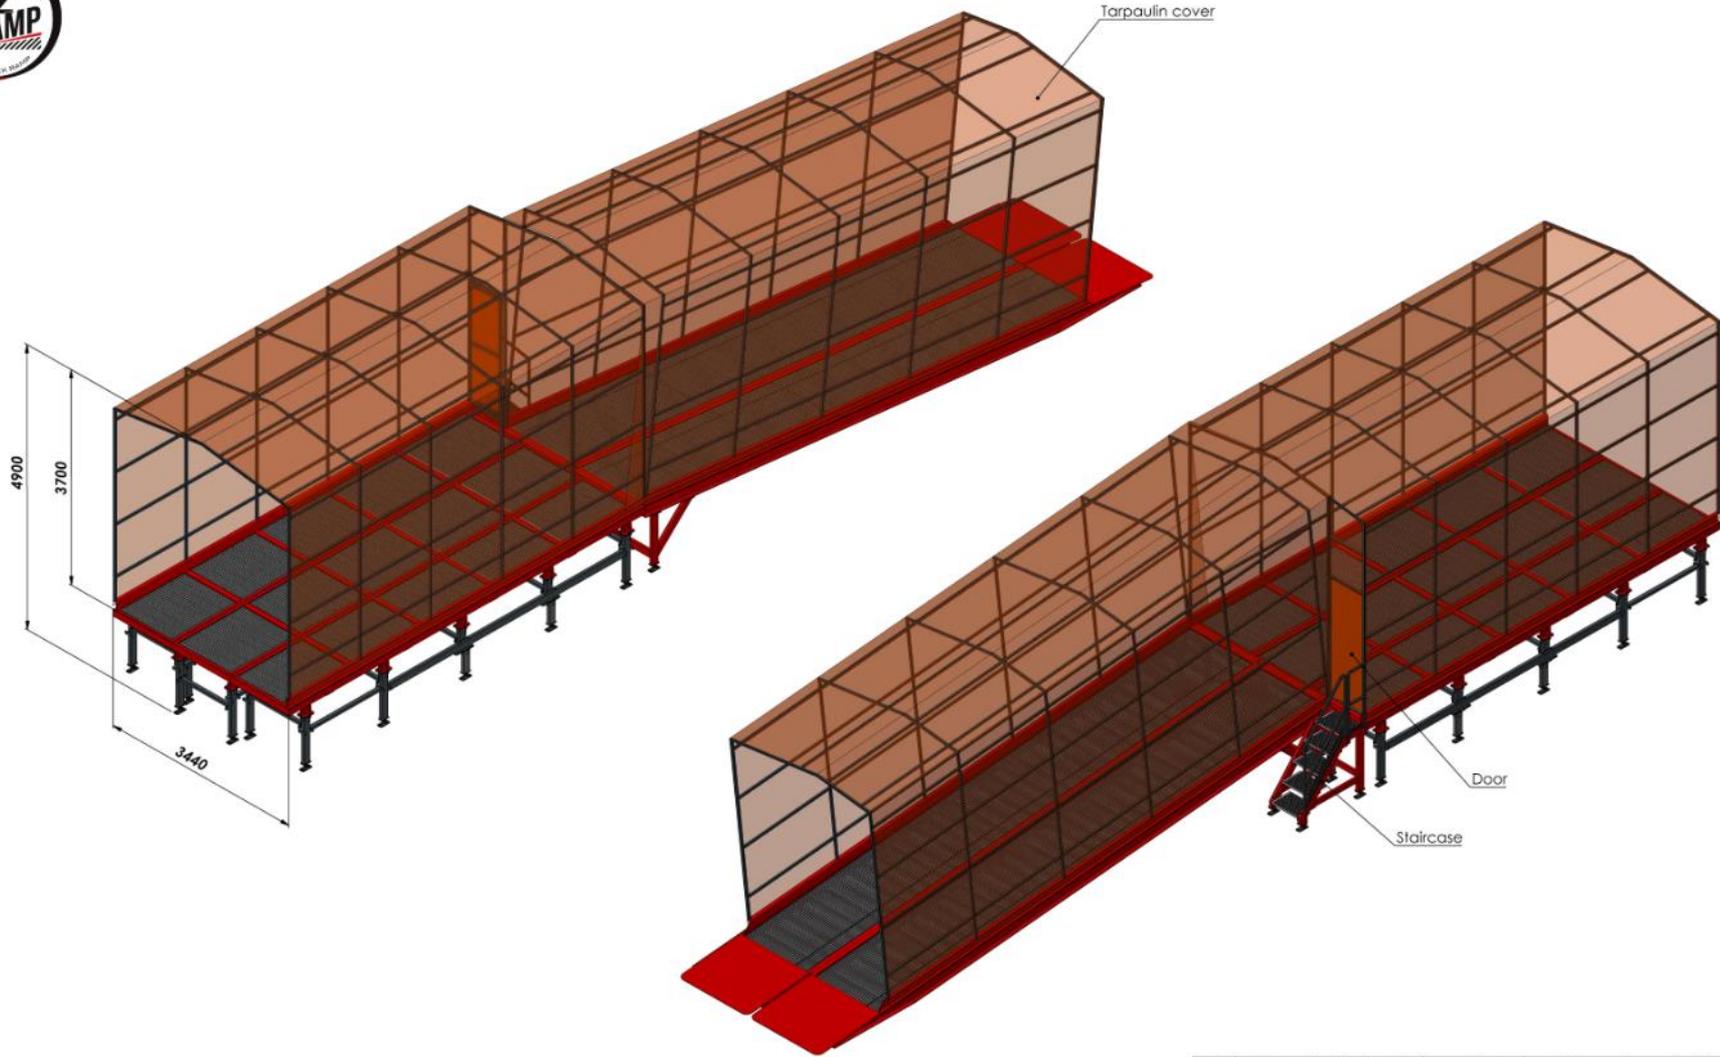

NAME - SURNAME	DATE	SIGN	QUANTITY	MASS (KG)	MATERIAL	PAGE NO
DRAWN BY: H. CANSEVER	23.01.2024		---			3/3
CONTROL: A. HEPBLDI	23.01.2024					
APPROVAL: S. ENTZMANN	23.01.2024					
SCALE: 1:100						
PART/ASSEMBLY NAME	DRAWING DESCRIPTION		DRAWING NO			
	#7VT9		---			






AZ MACHINERY - S.L.U. Matériel de Levage et Manutention  
 15 rue de la source - 44 340 FRESLIS (FRANCE)  
 Téléphone : +33 (0)2 40 307 40848@az-machinery.com www.az-machinery.com  
 Site : 424 054 958 (FR) 00 33 2 40 307 40848 424 054 958 3F EN80 FEM40 424 054 958

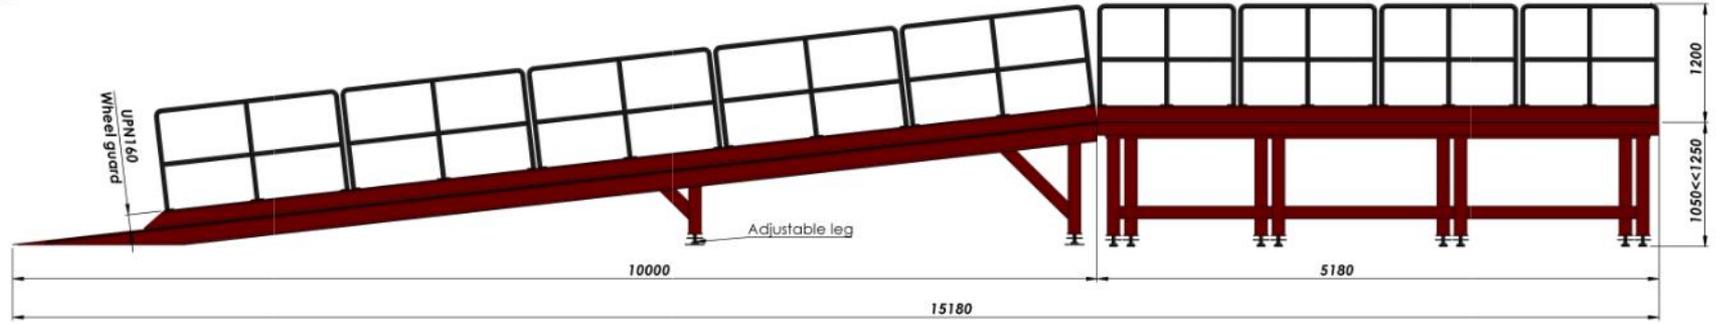

NAME-SURNAME	DATE	SIGN	QUANTITY	MASS (KG)	MATERIAL	PAGE/NB
DRAWN BY: H. CANSEVER	05.12.2023		---			1/2
CONTROL: A. HEPBLDI	05.12.2023					
APPROVAL: S. ENTZMANN	05.12.2023					
SCALE: 1:100						
PART/ASSEMBLY NAME			DRAWING DESCRIPTION		DRAWING NO.	
			#AP22B		---	





AZ MACHINERY - S.L.U. Matériel de Elevation et Manutention  
 11 rue de la route - 46 340 PALAU DE CERES (NORD) - France  
 Téléphone : +33 (0) 37 43 200 - www.azmachinery.com - www.en.machinery.com  
 Site : AZ 654 938 000 (S. TVA) - FR 02 654 938 - N° EORI : FR43 654 938 000

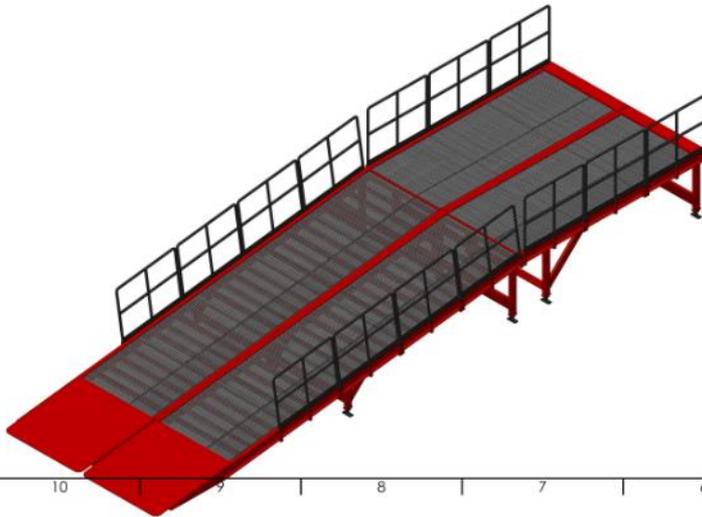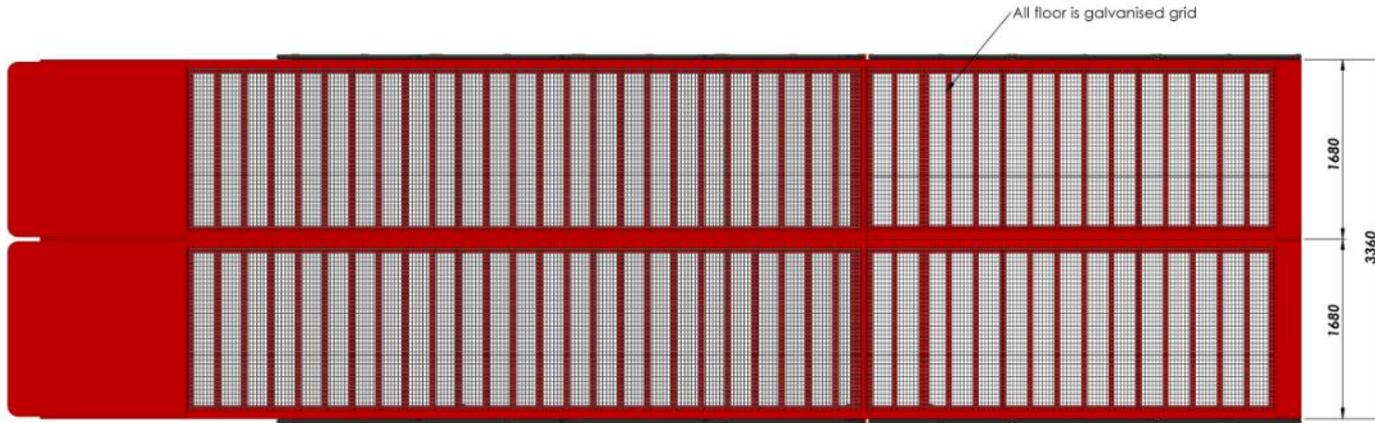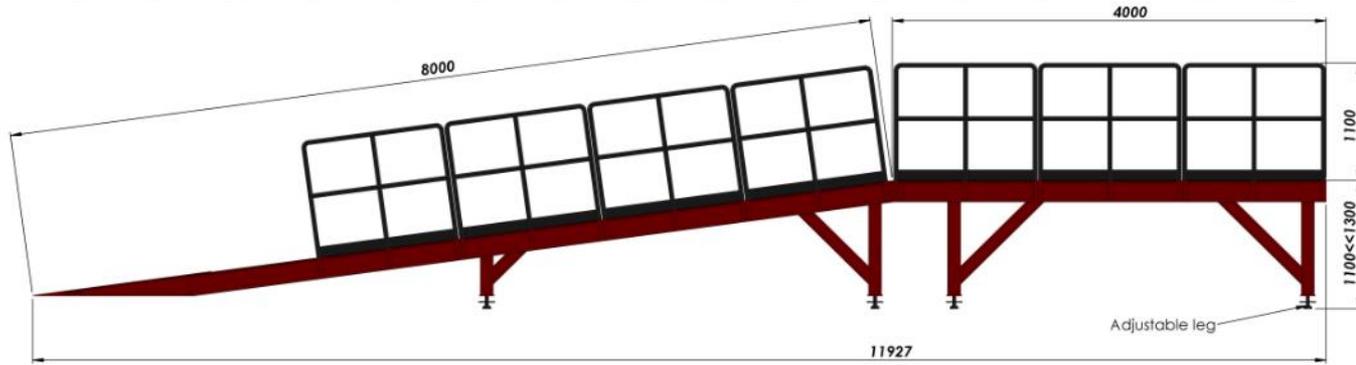

NAME - SURNAME	DATE	SIGN	QUANTITY	MASS (KG)	MATERIAL	PAGE/NT
DRAWN BY: H. CANSEVER	17.01.2023		---			1/1
CONTROL: A. HEPBLDI	17.01.2023					
APPROVAL: S. ENTZMANN	17.01.2023					
SCALE: 1:50						
PARTS/ASSEMBLY NAME			DRAWING DESCRIPTION			DRAWING NO.
			#75R6			-



AZ MACHINERY - S.L.U. Materials of Elevation et Manutention  
 13 rue de la source - 48 540 POUJOL (FRANCE) - France  
 Téléphone : +33 (0) 37 45 306 - www.azmachinery.com - www.en.azmachinery.com  
 Fax: +33 (0) 37 45 306 - Email: AZ@azmachinery.com - AZ@azmachinery.com

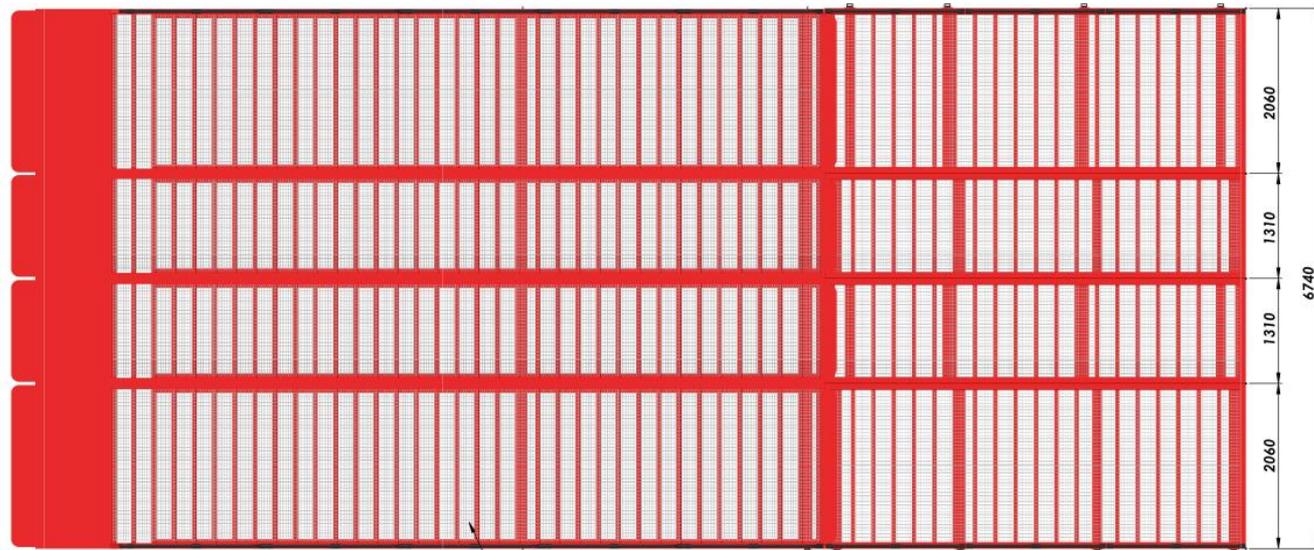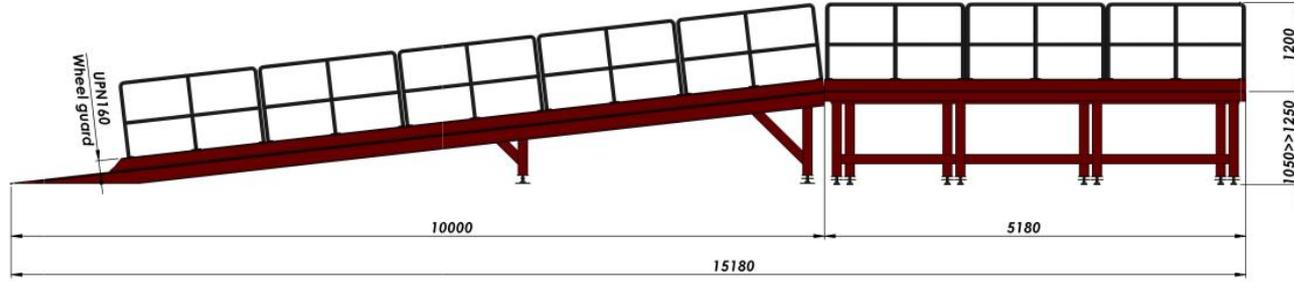



All floor is galvanised grid

NAME - SURNAME	DATE	SIGN	QUANTITY	MASS (KG)	MATERIAL	PAGE/MT
DRAWN BY H. CANSEVER	09.12.2023		---			1/2
CONTROL A. HEPBILDI	09.12.2023					
APPROVAL S. ENTZMANN	09.12.2023					
SCALE 1:100						
PART/ASSEMBLY NAME	DRAWING DESCRIPTION		DRAWING NO.			
	#AP22B		---			



AZ MACHINERY - SLU, Matériels d'Élévation et Maintenance  
 13 rue de la scierie - 46 340 PUY-LATRI DE CIERREACONS - France  
 Téléphone : +33 (0) 37 46 350 - contact@az-machinery.com - www.az-machinery.com  
 Site : 824 634 938 000 15 - TVA : FR02 824 634 938 - 3° E006 - REA02 824 634 938


30

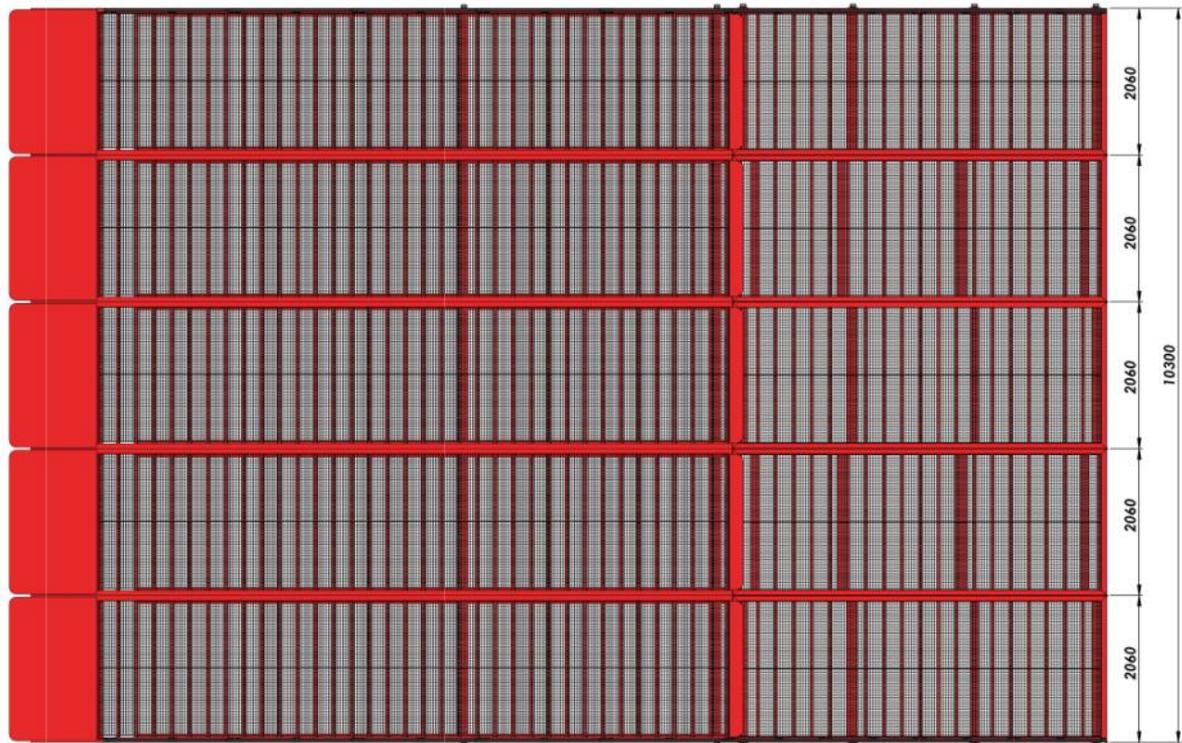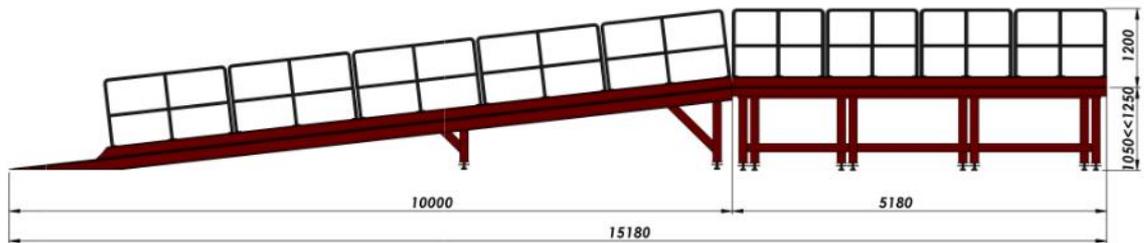

NAME-SURNAME	DATE	SIGN	QUANTITY	MASS (KG)	MATERIAL	PAGE/NB
DRAWN BY: H. CANSEVER	05.12.2023		---			1/1
CONTROL: A. HEPBLDI	05.12.2023					
APPROVAL: S. ENTZMANN	05.12.2023					
SCALE: 1:100						
PART/ASSEMBLY NAME			DRAWING DESCRIPTION		DRAWING NO.	
			#AP22B		---	








AZ MACHINERY - S.L.U. Matériel d'Élévation et Maintenance  
 13 rue de la moule - 46 340 PUY-LATY DE CÈRES (NORD) - France  
 Téléphone : +33 (0) 37 45 306 - www.azmachinery.com - www.en.azmachinery.com  
 Fax : +33 (0) 37 45 306 - Email : info@azmachinery.com

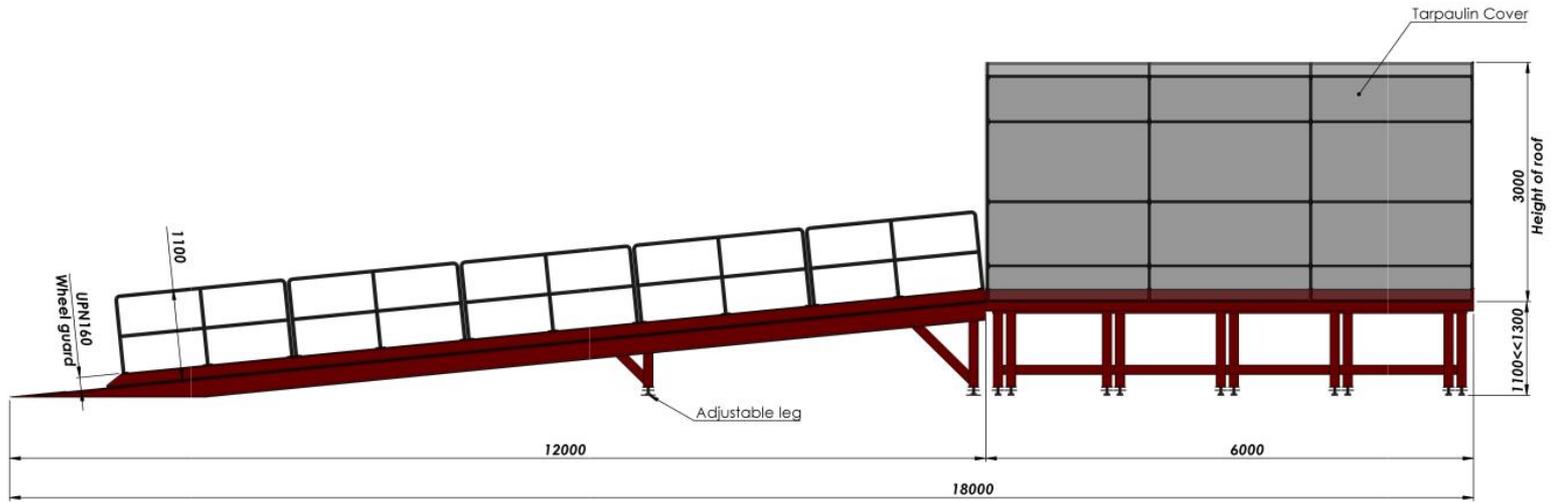


NAME (SURNAME)	DATE	SIGN	QUANTITY	MASS (KG)	MATERIAL	PAGE/NO
DRAWN BY: H. CANSEVER	02.07.2024		---			1/2
CONTROL: A. HEPBILDI	02.07.2024					
APPROVAL: S. ENTZMANN	02.07.2024					
SCALE: 1:100						
PART/ASSEMBLY NAME	DRAWING DESCRIPTION		DRAWING NO.			
	#E2CD		---			

**AZ MACHINERY-SL**

Telephone : +33 35 27 40 369 contact@az-machinery.com www.az-machinery.com

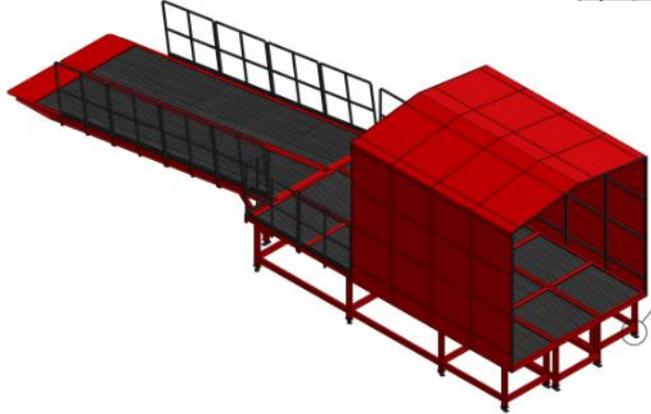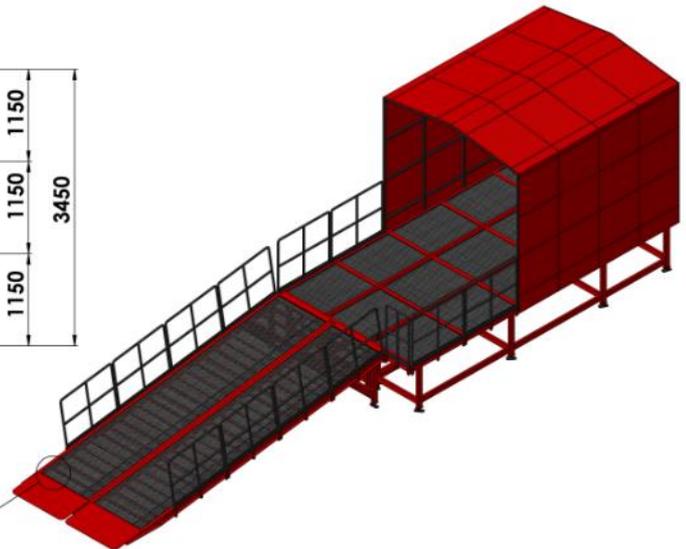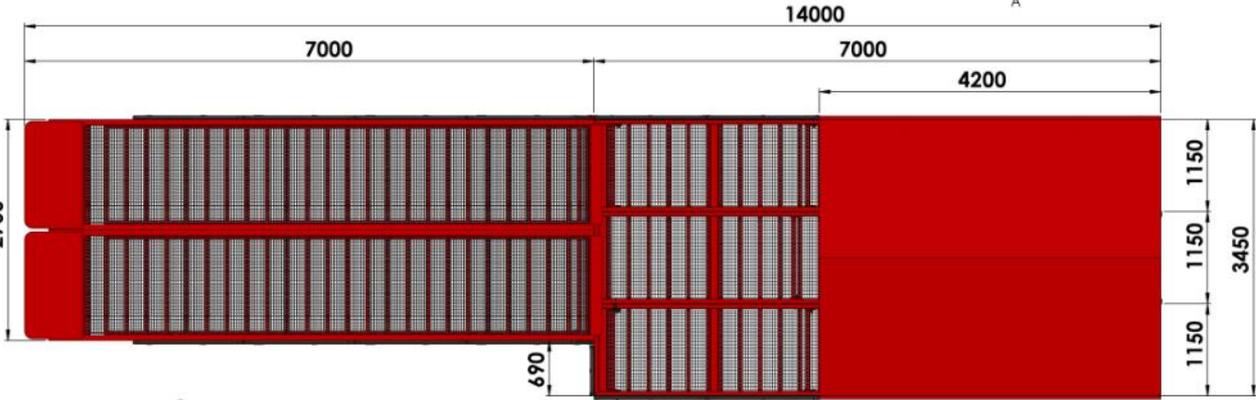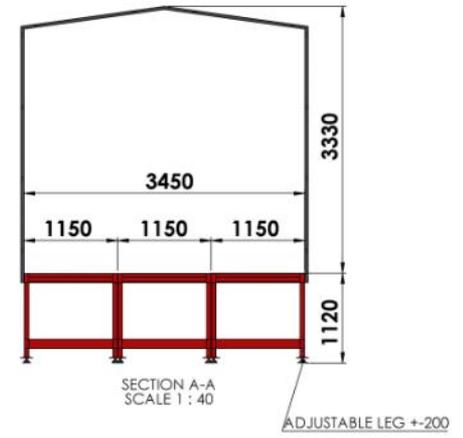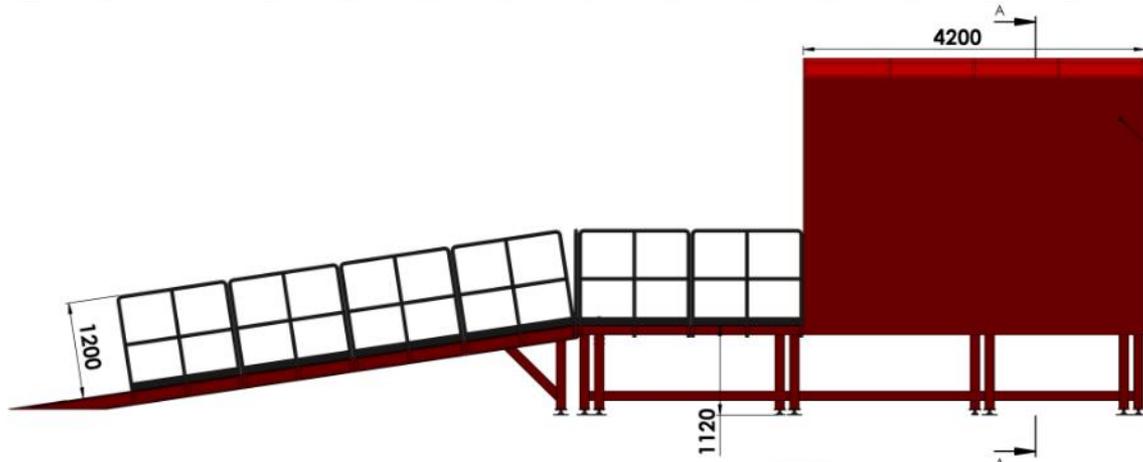

ADJUSTABLE LEG WITH FLANGE


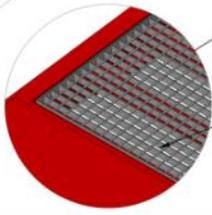


GALVANIZED GRID

NAME - SURNAME	DATE	SIGN	QUANTITY	MASS (KG)	MATERIAL	PAGE/NT
DRAWN BY: H. CANSEVER	14.10.2021		---			1/1
CONTROL: A. HEPBLDI	14.10.2021					
APPROVAL: S. ENTZMANN	14.10.2021					
SCALE: 1:100						
PARTS/ASSEMBLY NAME		DRAWING DESCRIPTION			DRAWING NO.	
		#E2CD			-	





AZ MACHINERY - S.L.U. Materials d'Elevation et Manutention  
 15 rue de la source - 48 540 PALLAS (DE CEDEX) - France  
 Téléphone : +33 (0) 37 45 306 - Courriel: az@az-machinery.com - www.az-machinery.com  
 Fax: +33 (0) 37 45 306 - TVA : FR02 824 654 198 - N° EORI: FR02 824 654 198

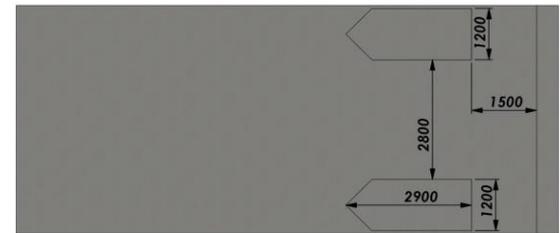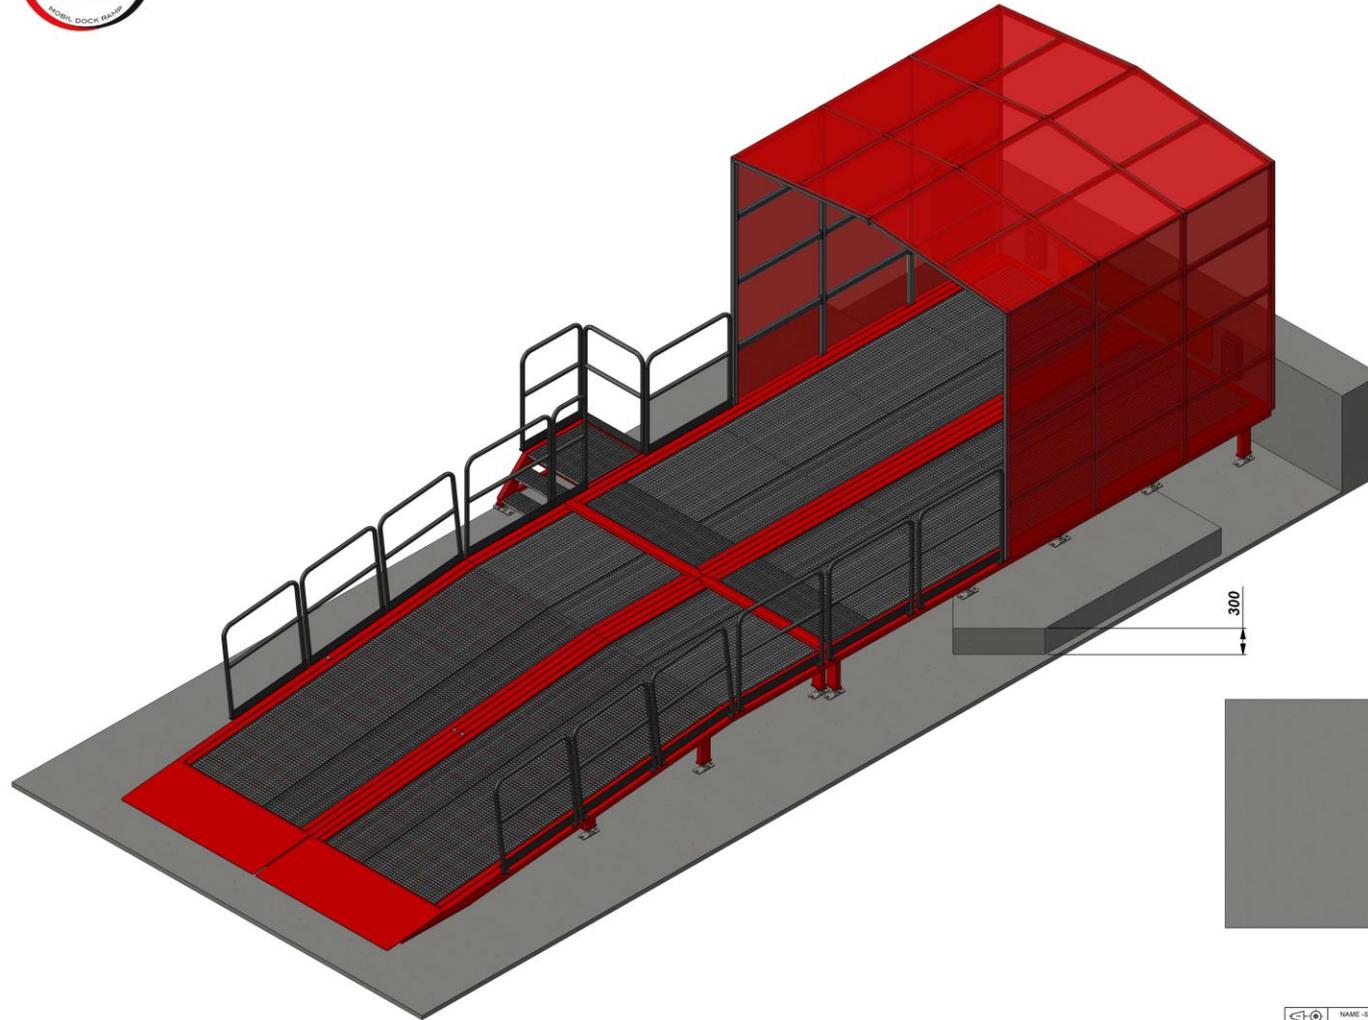

NAME - SURNAME	DATE	SIGN	QUANTITY	MASS (KG)	MATERIAL	PAGE NR
DRAWN BY: B.ÖZCİFCİ	06.02.2025		---			2/2
CONTROL: H.CANSEVER	06.02.2025					
APPROVAL: S.ENTZMANN	06.02.2025					
SCALE: 1:50						
PART/ASSEMBLY NAME			DRAWING DESCRIPTION		DRAWING NO	
			#V7TA		---	


**AZ MACHINERY-SL**  
 Telephone : +33 35 27 40 369 contact@az-machinery.com www.az-machinery.com

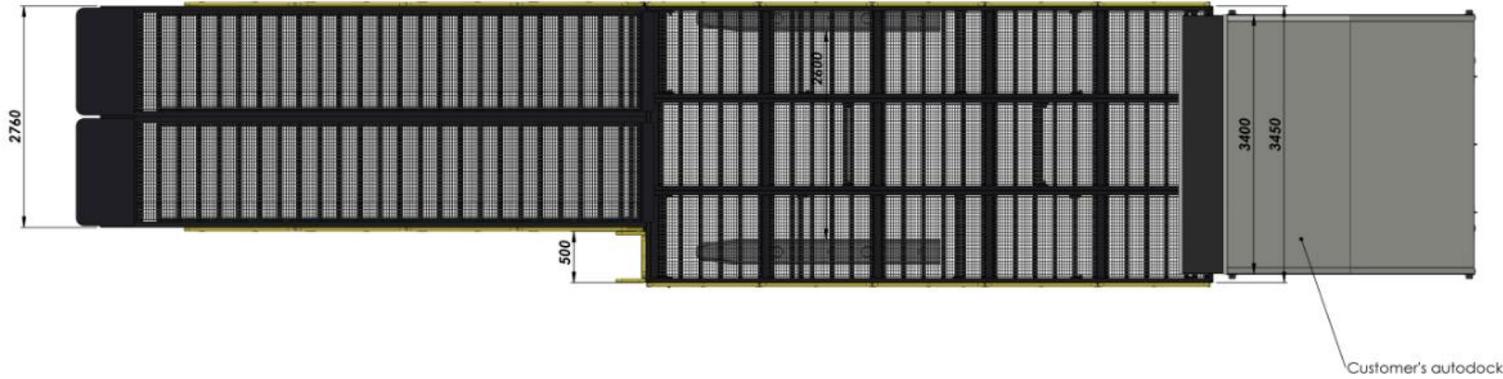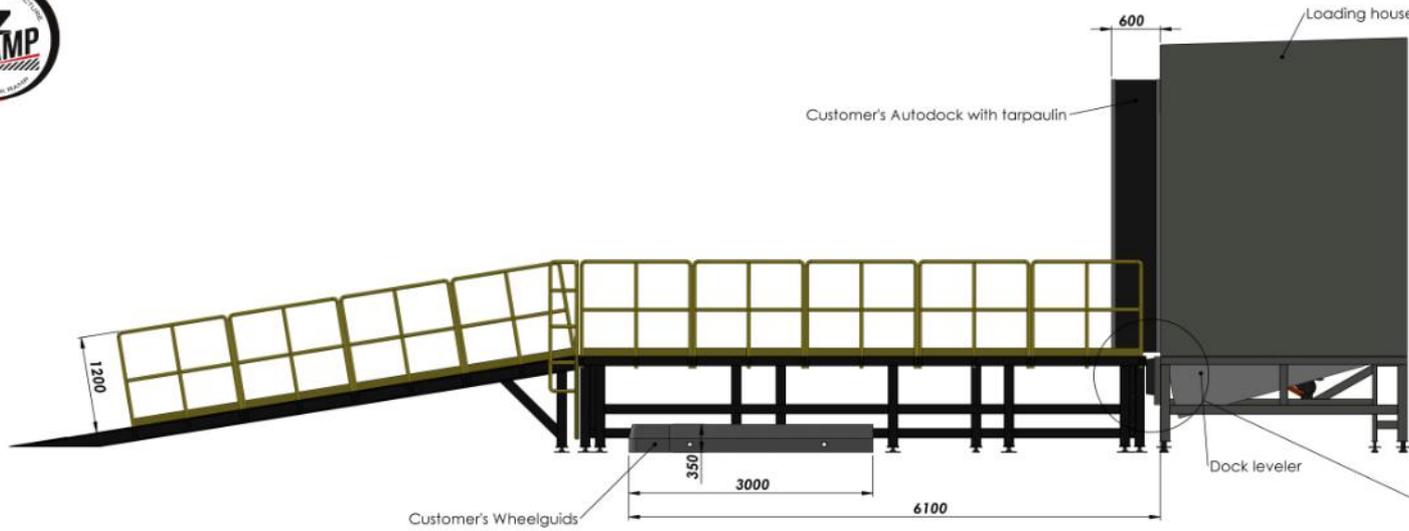

NAME (SURNAME)	DATE	SIGN	QUANTITY	MASS (KG)	MATERIAL	PAGE/SET
DRAWN BY: H. CANSEVER	25.08.2022		---			1/2
CONTROL: A. HEPBLDI	25.08.2022					
APPROVAL: S. ENTZMANN	25.08.2022					
SCALE: 1:100						
PART/ASSEMBLY NAME			DRAWING DESCRIPTION		DRAWING NO.	
			#: #E2CD		-	






AZ MACHINERY - S.L.U., Maintenance d'Élévation et Manutention  
 11 rue de la source - 88 140 PALAIS DE LEBRANDRE - France  
 Téléphone : +33 (0) 37 49 306 - www.machineries.com - www.machineries.com  
 Fax: 83 654 958 000 (A TVA) - Tél: 83 654 958 - N° EDF: FRAD 83 654 958

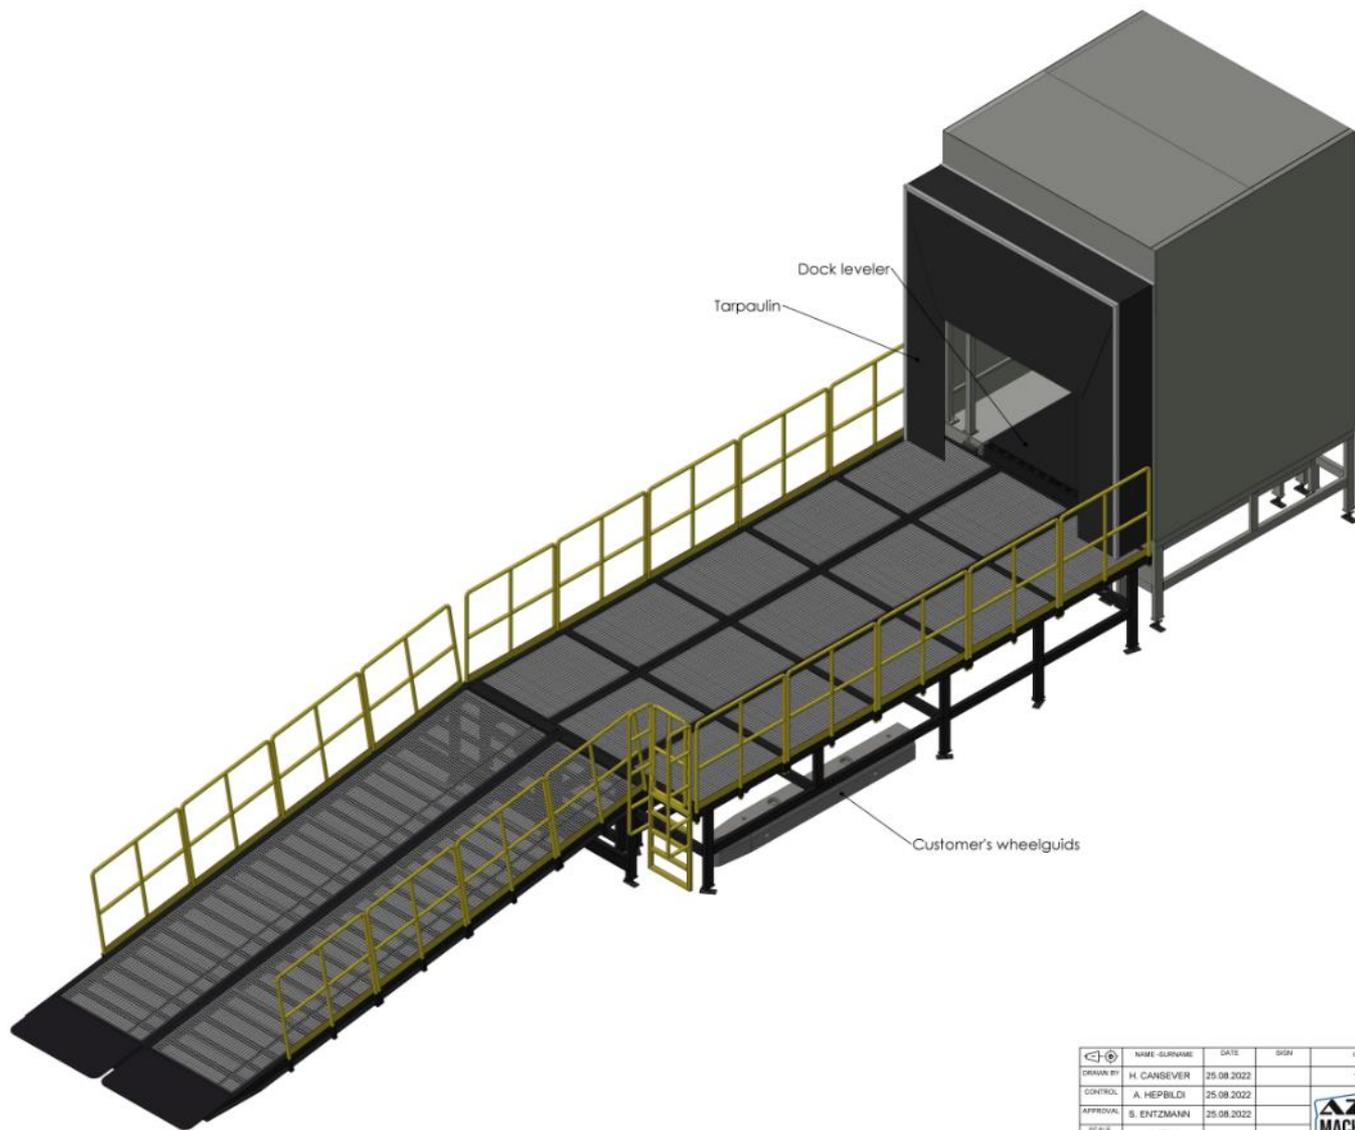

NAME - SURNAME	DATE	SIGN	QUANTITY	MASS (KG)	MATERIAL	PAGE/NT
DRAWN BY: H. CANSEVER	25.08.2022		---			2/2
CONTROL: A. HEPBLDI	25.08.2022					
APPROVAL: S. ENTZMANN	25.08.2022					
SCALE: 1:100						
PART/ASSEMBLY NAME			DRAWING DESCRIPTION		DRAWING NO.	
			# E2CD		-	




AZ MACHINERY - S.L.U., Matériels d'Élévation et Maintenance  
 11 rue de la source - 88 340 PALAISEY-LEZ-BANDEY - France  
 Téléphone : +33 (0) 37 49 300 - www.az-machinery.com - www.az-machinery.com  
 Fax: 83 454 958 000 (A. TVA) - FR02 824 454 958 - N° EDFGI: FR02 824 454 958

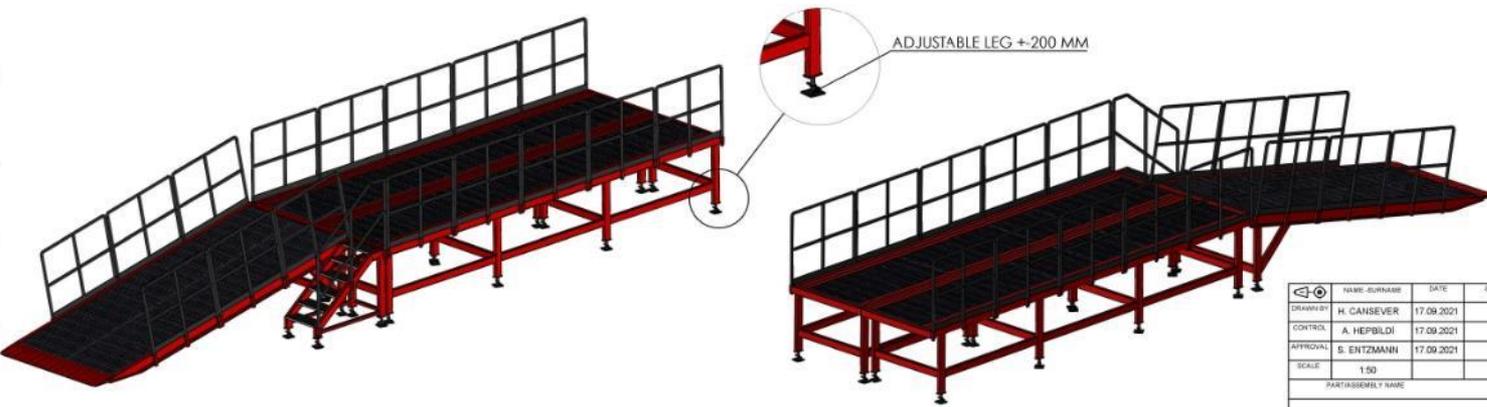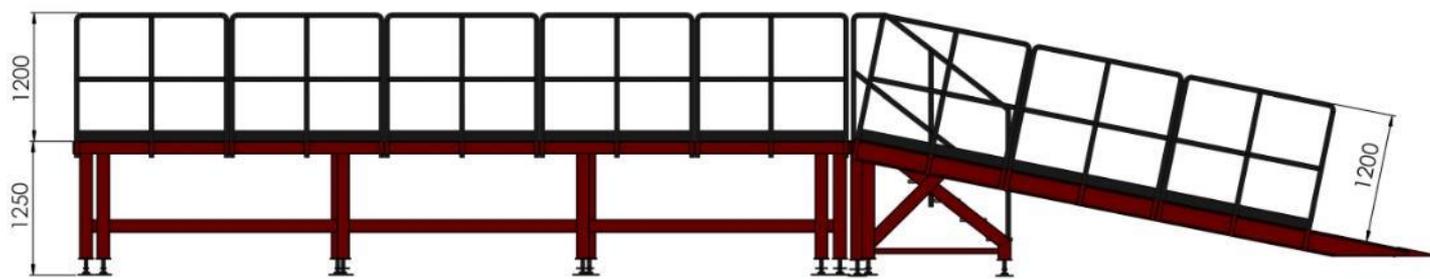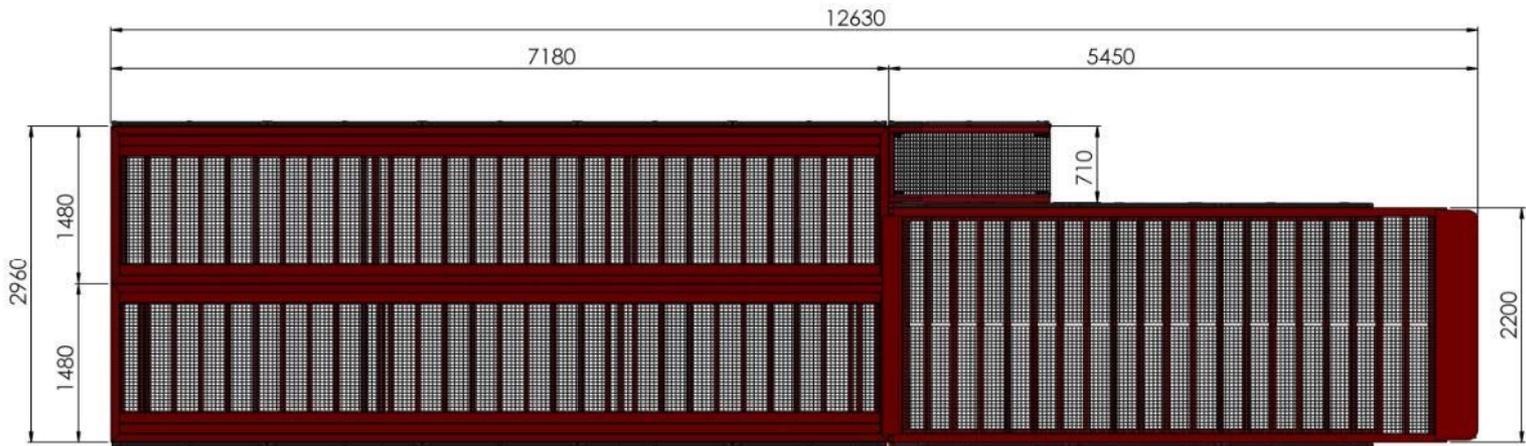


NO	NAME-SURNAME	DATE	REV	QUANTITY	MASS (KG)	MATERIAL	PAGE NO
1	H. CANSEVER	17.09.2021		—			1/1
2	A. HEPBLDI	17.09.2021					
3	S. ENTZMANN	17.09.2021					
SCALE: 1:50							
PART/ASSEMBLY NAME			DRAWING DESCRIPTION		DRAWING NO		
			#E7BG LOW DOCK FRA-ORD-62		—		



AJ MACHINERY - S.L.U. Matrícula d'Edificació i Manteniment  
 17 rue de la source - 45 540 PAILLAT DE (FRANCE) France  
 Téléphone : +33 (0) 3 78 41 80 00 - contact@aj-machinery.com - www.aj-machinery.com  
 Site : SCS 434 008 000 (S. 15 A. FR42) 824 014 008 - 30' 81001 - FR42 824 014 008

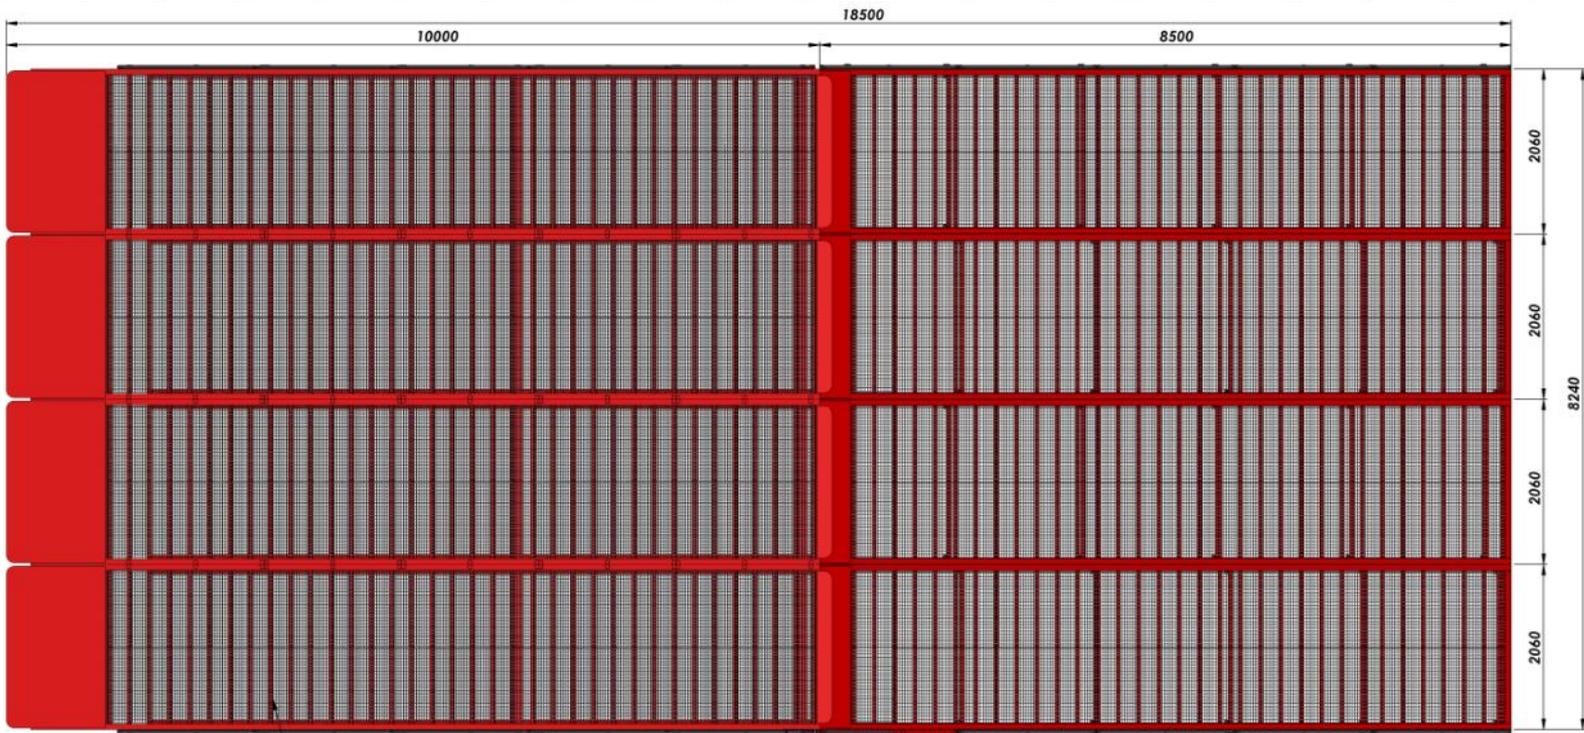

All floor is galvanised grid

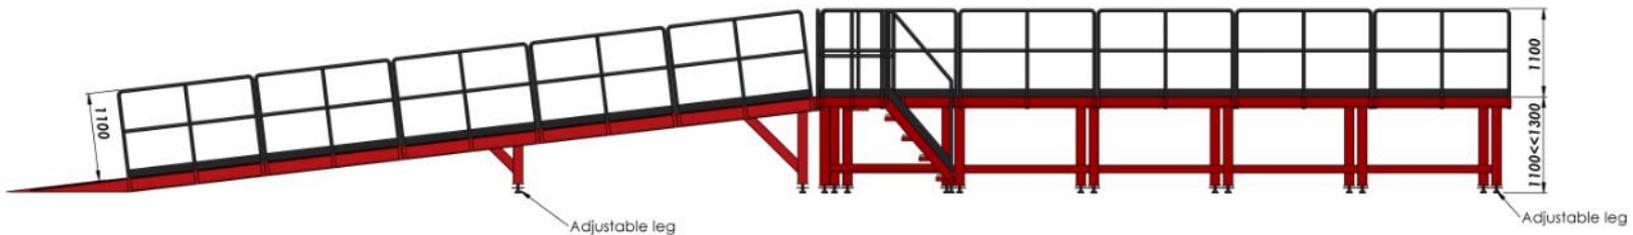


NAME - SURNAME	DATE	SIGN	QUANTITY	MASS (KG)	MATERIAL	PAGE/NT
DRAWN BY: H. CANSEVER	24.01.2022		---			1/2
CONTROL: A. HEPBLDI	24.01.2022					
APPROVAL: S. ENTZMANN	24.01.2022					
SCALE: 1:100						
PART/ASSEMBLY NAME			DRAWING DESCRIPTION		DRAWING NO.	
			#R37Y		-	




AZ MACHINERY - S.L.U. Materials of Elevation et Manutention  
 15 rue de la moule - 80 540 PÉLAGY (DE CEDEX) Nord - France  
 Téléphone : +33 (0) 37 45 306 - www.az-machinery.com - www.en.az-machinery.com  
 Site : AZ 054 458 000 (H. T.V.), FR 02 054 458 108 - N° EORI : FR40 020 054 058



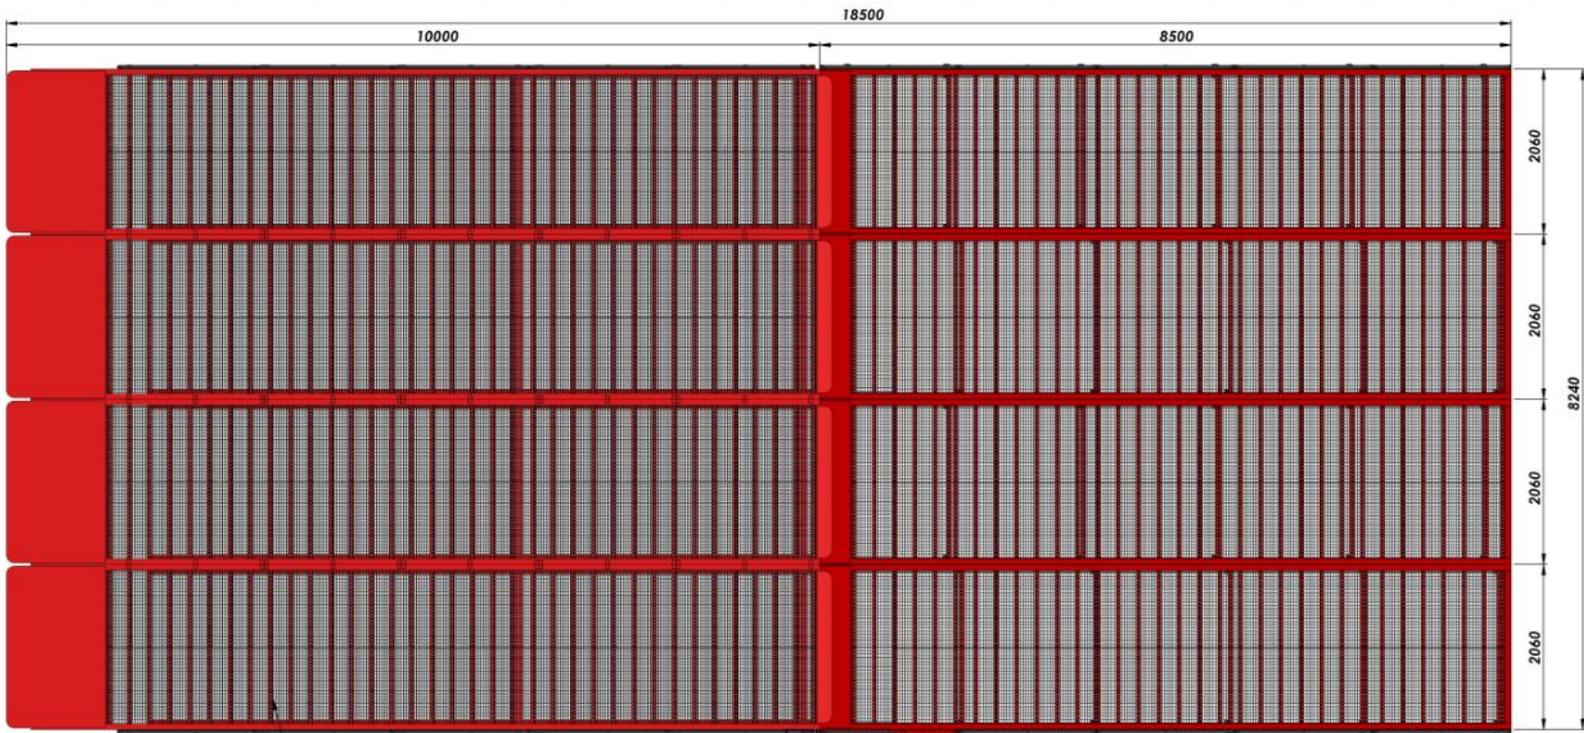

All floor is galvanised grid

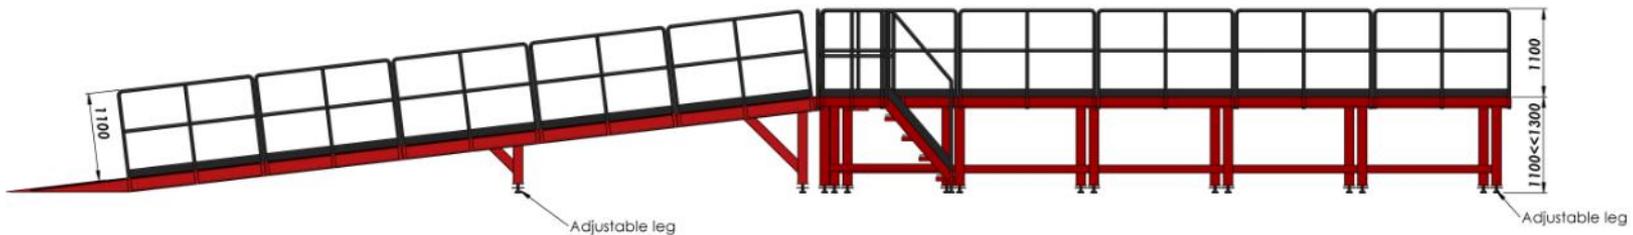

Adjustable leg


Adjustable leg

NAME - SURNAME	DATE	SIGN	QUANTITY	MASS (KG)	MATERIAL	PAGE/NT
DRAWN BY: H. CANSEVER	24.01.2022		---			1/2
CONTROL: A. HEPBLDI	24.01.2022					
APPROVAL: S. ENTZMANN	24.01.2022					
SCALE: 1:100						
PART/ASSEMBLY NAME			DRAWING DESCRIPTION		DRAWING NO.	
			#R37Y		-	





AZ MACHINERY - S.L.U. Materials of Elevation et Manutention  
 15 rue de la moule - 80 540 PÉLAGY (DE CEDEX) - France  
 Téléphone : +33 (0) 37 45 306 - www.az-machinery.com - www.az-machinery.com  
 Site: AZ-054-158-000 (H, T, V), FR-02-054-158 - N° EMBL: FR-02-054-158

4  
0

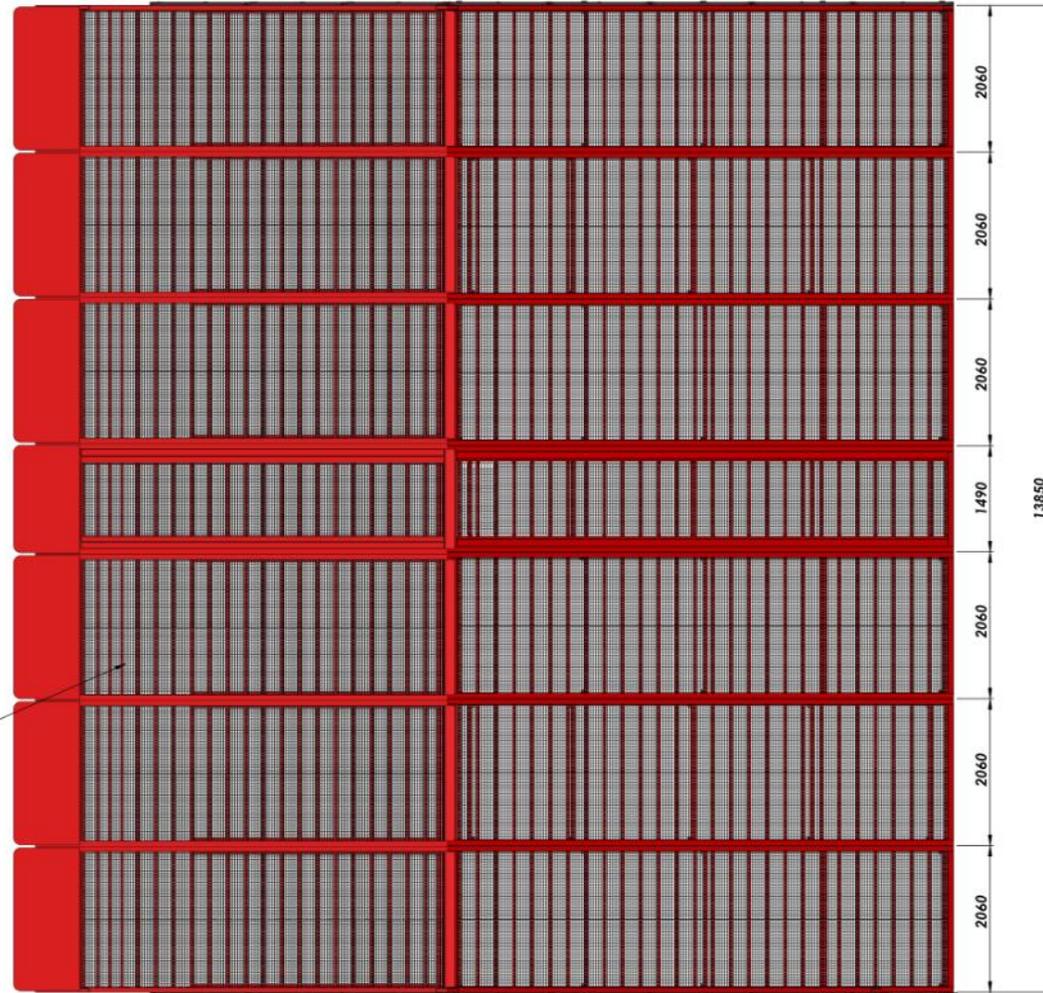

All floor is galvanised grid

All sides have UNP160 wheel guard

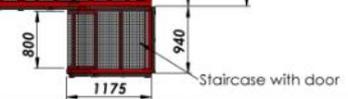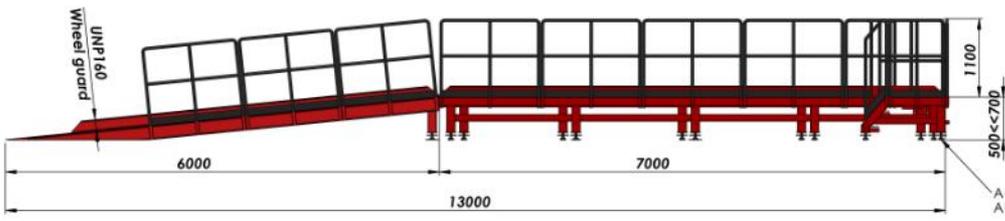

Staircase with door

NAME - SURNAME	DATE	SIGN	QUANTITY	MASS (KG)	MATERIAL	PAGE/NT
DRAWN BY: H. CANSEVER	07.01.2023		---			1/2
CONTROL: A. HEPBLDI	07.01.2023					
APPROVAL: S. ENTZMANN	07.01.2023					
SCALE: 1:100						
PART/ASSEMBLY NAME			DRAWING DESCRIPTION		DRAWING NO.	
			#V7TB		-	



AZ MACHINERY - S.L.U. Materials of Elevation et Manutention  
 15 rue de la moine - 48 340 POUJOL (FRANCE) Nord - France  
 Téléphone : +33 321 57 42 300 - www.azmachinery.com - www.en.azmachinery.com  
 Site: AZ-054-158 000 (A, T, V), FR-02-054-158 - N° EORI: FR-02-054-158


# CATALOGUE 2025



# AZ RAMP



Téléchargez nos autres guides de production

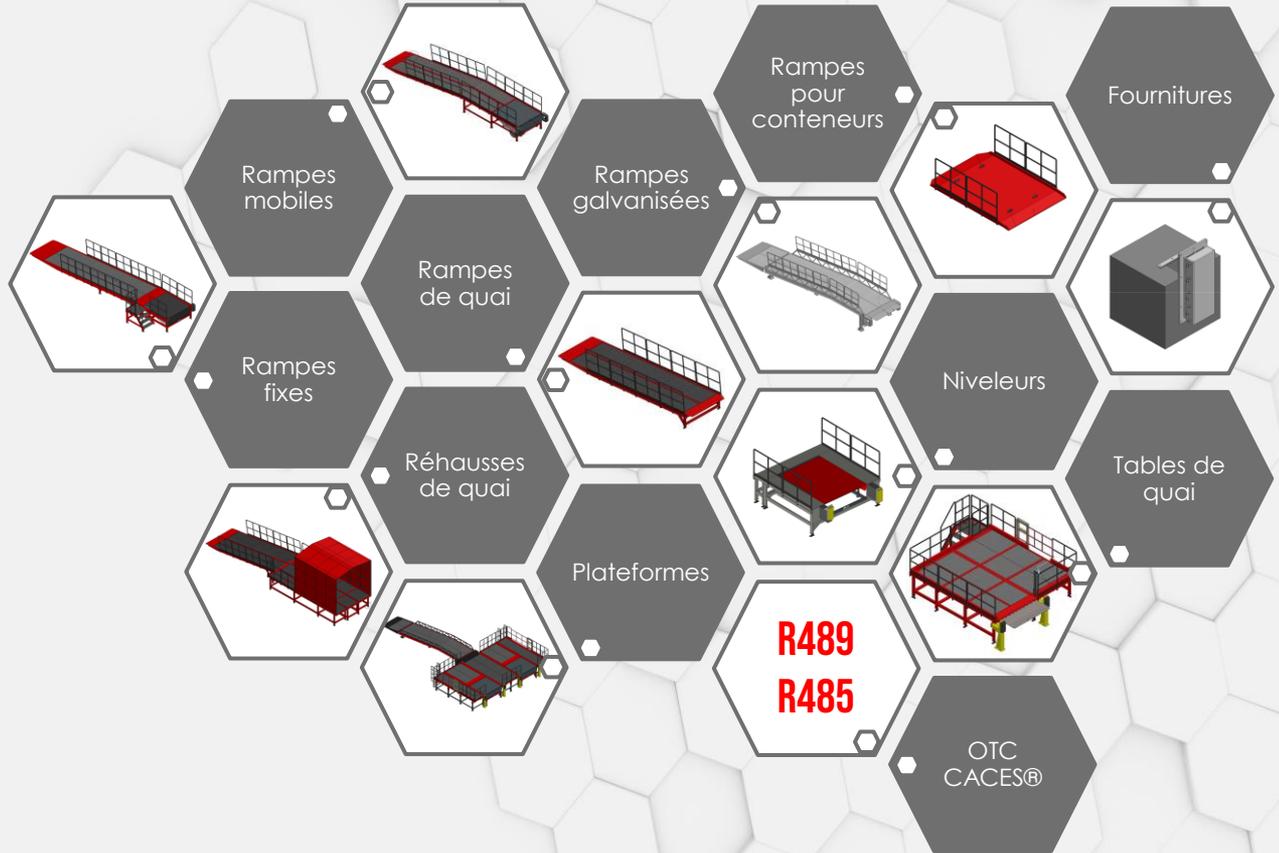



# AZ RAMP

## Les meilleures recommandations sont celles de nos clients

4.9/5 note moyenne sur 59 avis



Rampes de chargement et remorque au top.  
Matériel de très bonne qualité, expédié sur l'île de la Réunion  
Le montage des différents éléments est un jeu d'enfant  
Merci AZ de nous accompagner dans notre développement.

**Frédéric Da Costa**  
Février 2025



Délai respecté et livraison rapide.  
Fournisseur professionnel, réponse rapide aux demandes.  
Matériel conforme aux attentes et de très bonnes qualités

**IFMMP**  
Mai 2024



J'ai pris contact pour une rampe 10T avec AZ rampe le 13/12/2023 via la plateforme DIRECT Industry et 20minutes après, le commercial de AZ rampe me répondait. Il a répondu à toutes mes questions et mes attentes

....  
Etant un centre de formation, nous étions très regardant sur la qualité et sur les contraintes du référentiel CACES®. Cette rampe répondait à toutes les contraintes actuelles. La qualité était au rendez-vous.

**Franck Pain**  
Janvier 2024

[VOIR TOUS LES AVIS](#)



# CATALOGUE 2025



# AZ RAMP

AZ MACHINERY  
13 rue de la scierie  
66340 PALAU DE CERDAGNE, France  
Siret : 824 654 958 000 19  
TVA : FR62 824 654 958  
N° EORI: FRAD 824 654 958

[service.commercial@az-machinery.fr](mailto:service.commercial@az-machinery.fr)  
[www.az-machinery.com](http://www.az-machinery.com)

Siège social :  
CG-2, N°80, Local Planta Baixa  
Edifici SUNARI, Bloc C  
AD100 Soldeu-Principat d'Andorra  
NRT : L-711694-Z  
N° Registral : 16585



